


G4	Linkergevel
1:100	


G3	Achtergevel
1:100	

G2	Rechtergevel
1:100	

G1	Voorgevel
1:100	

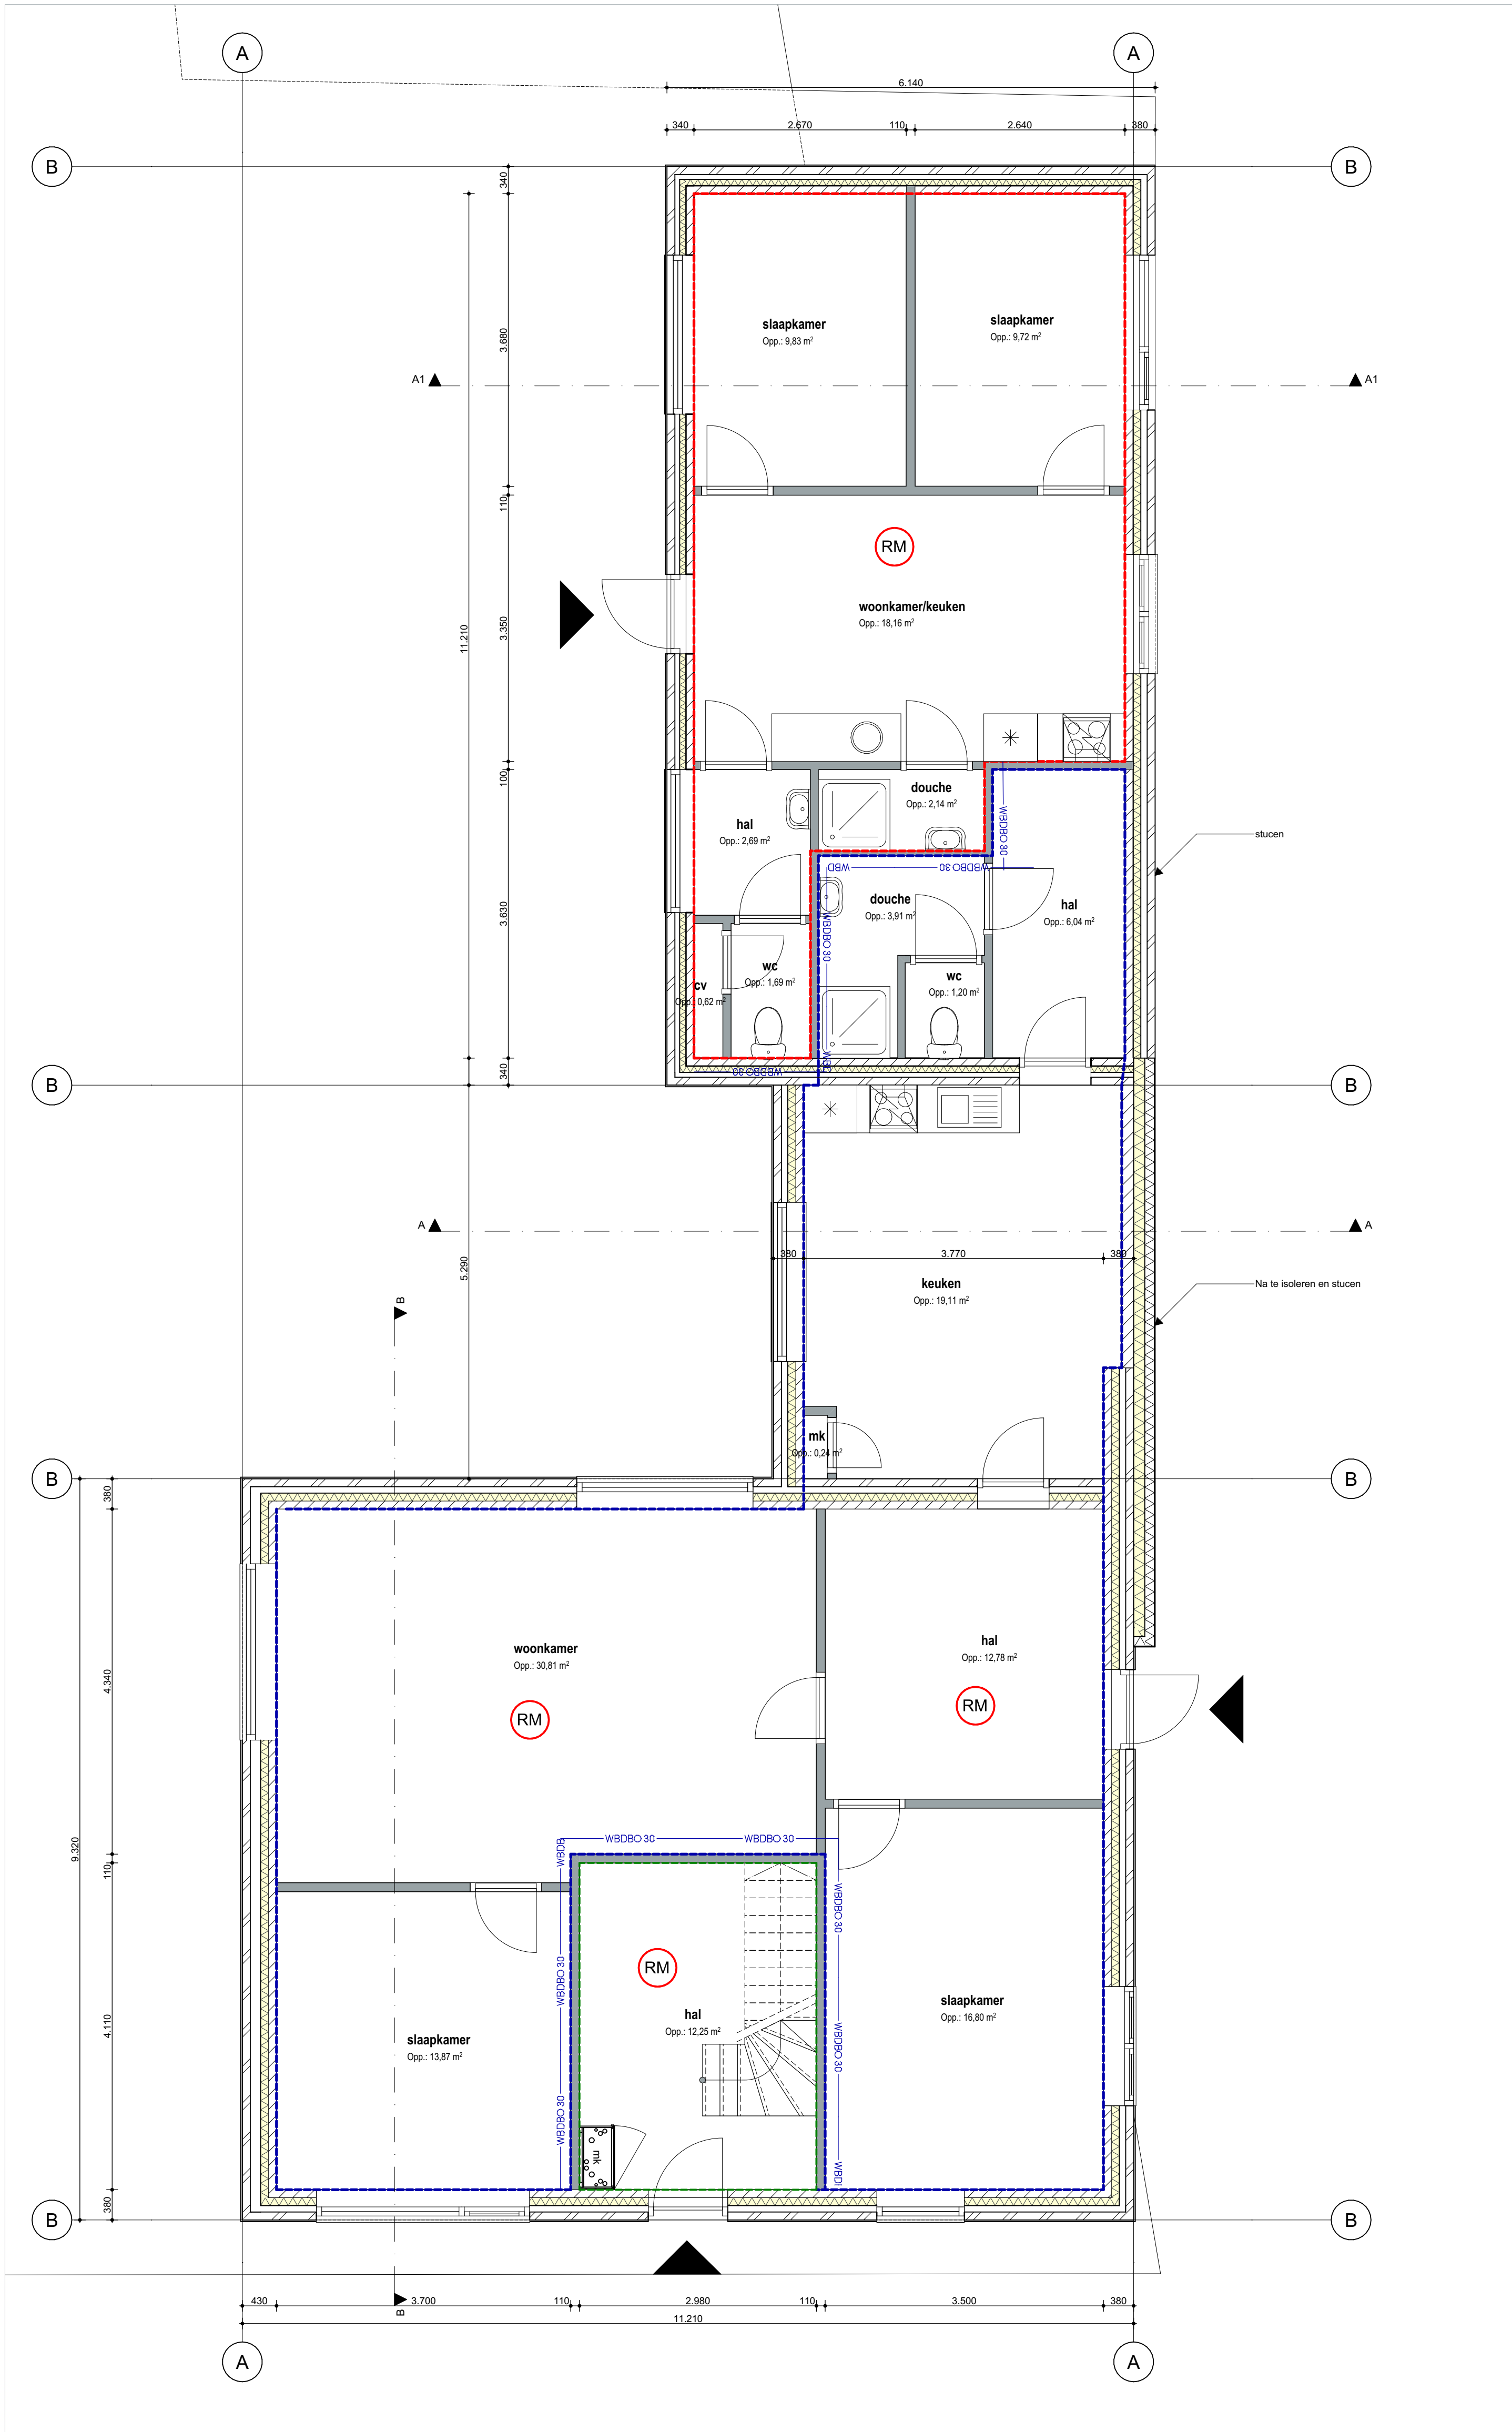


0.	Begane grond
1:50	

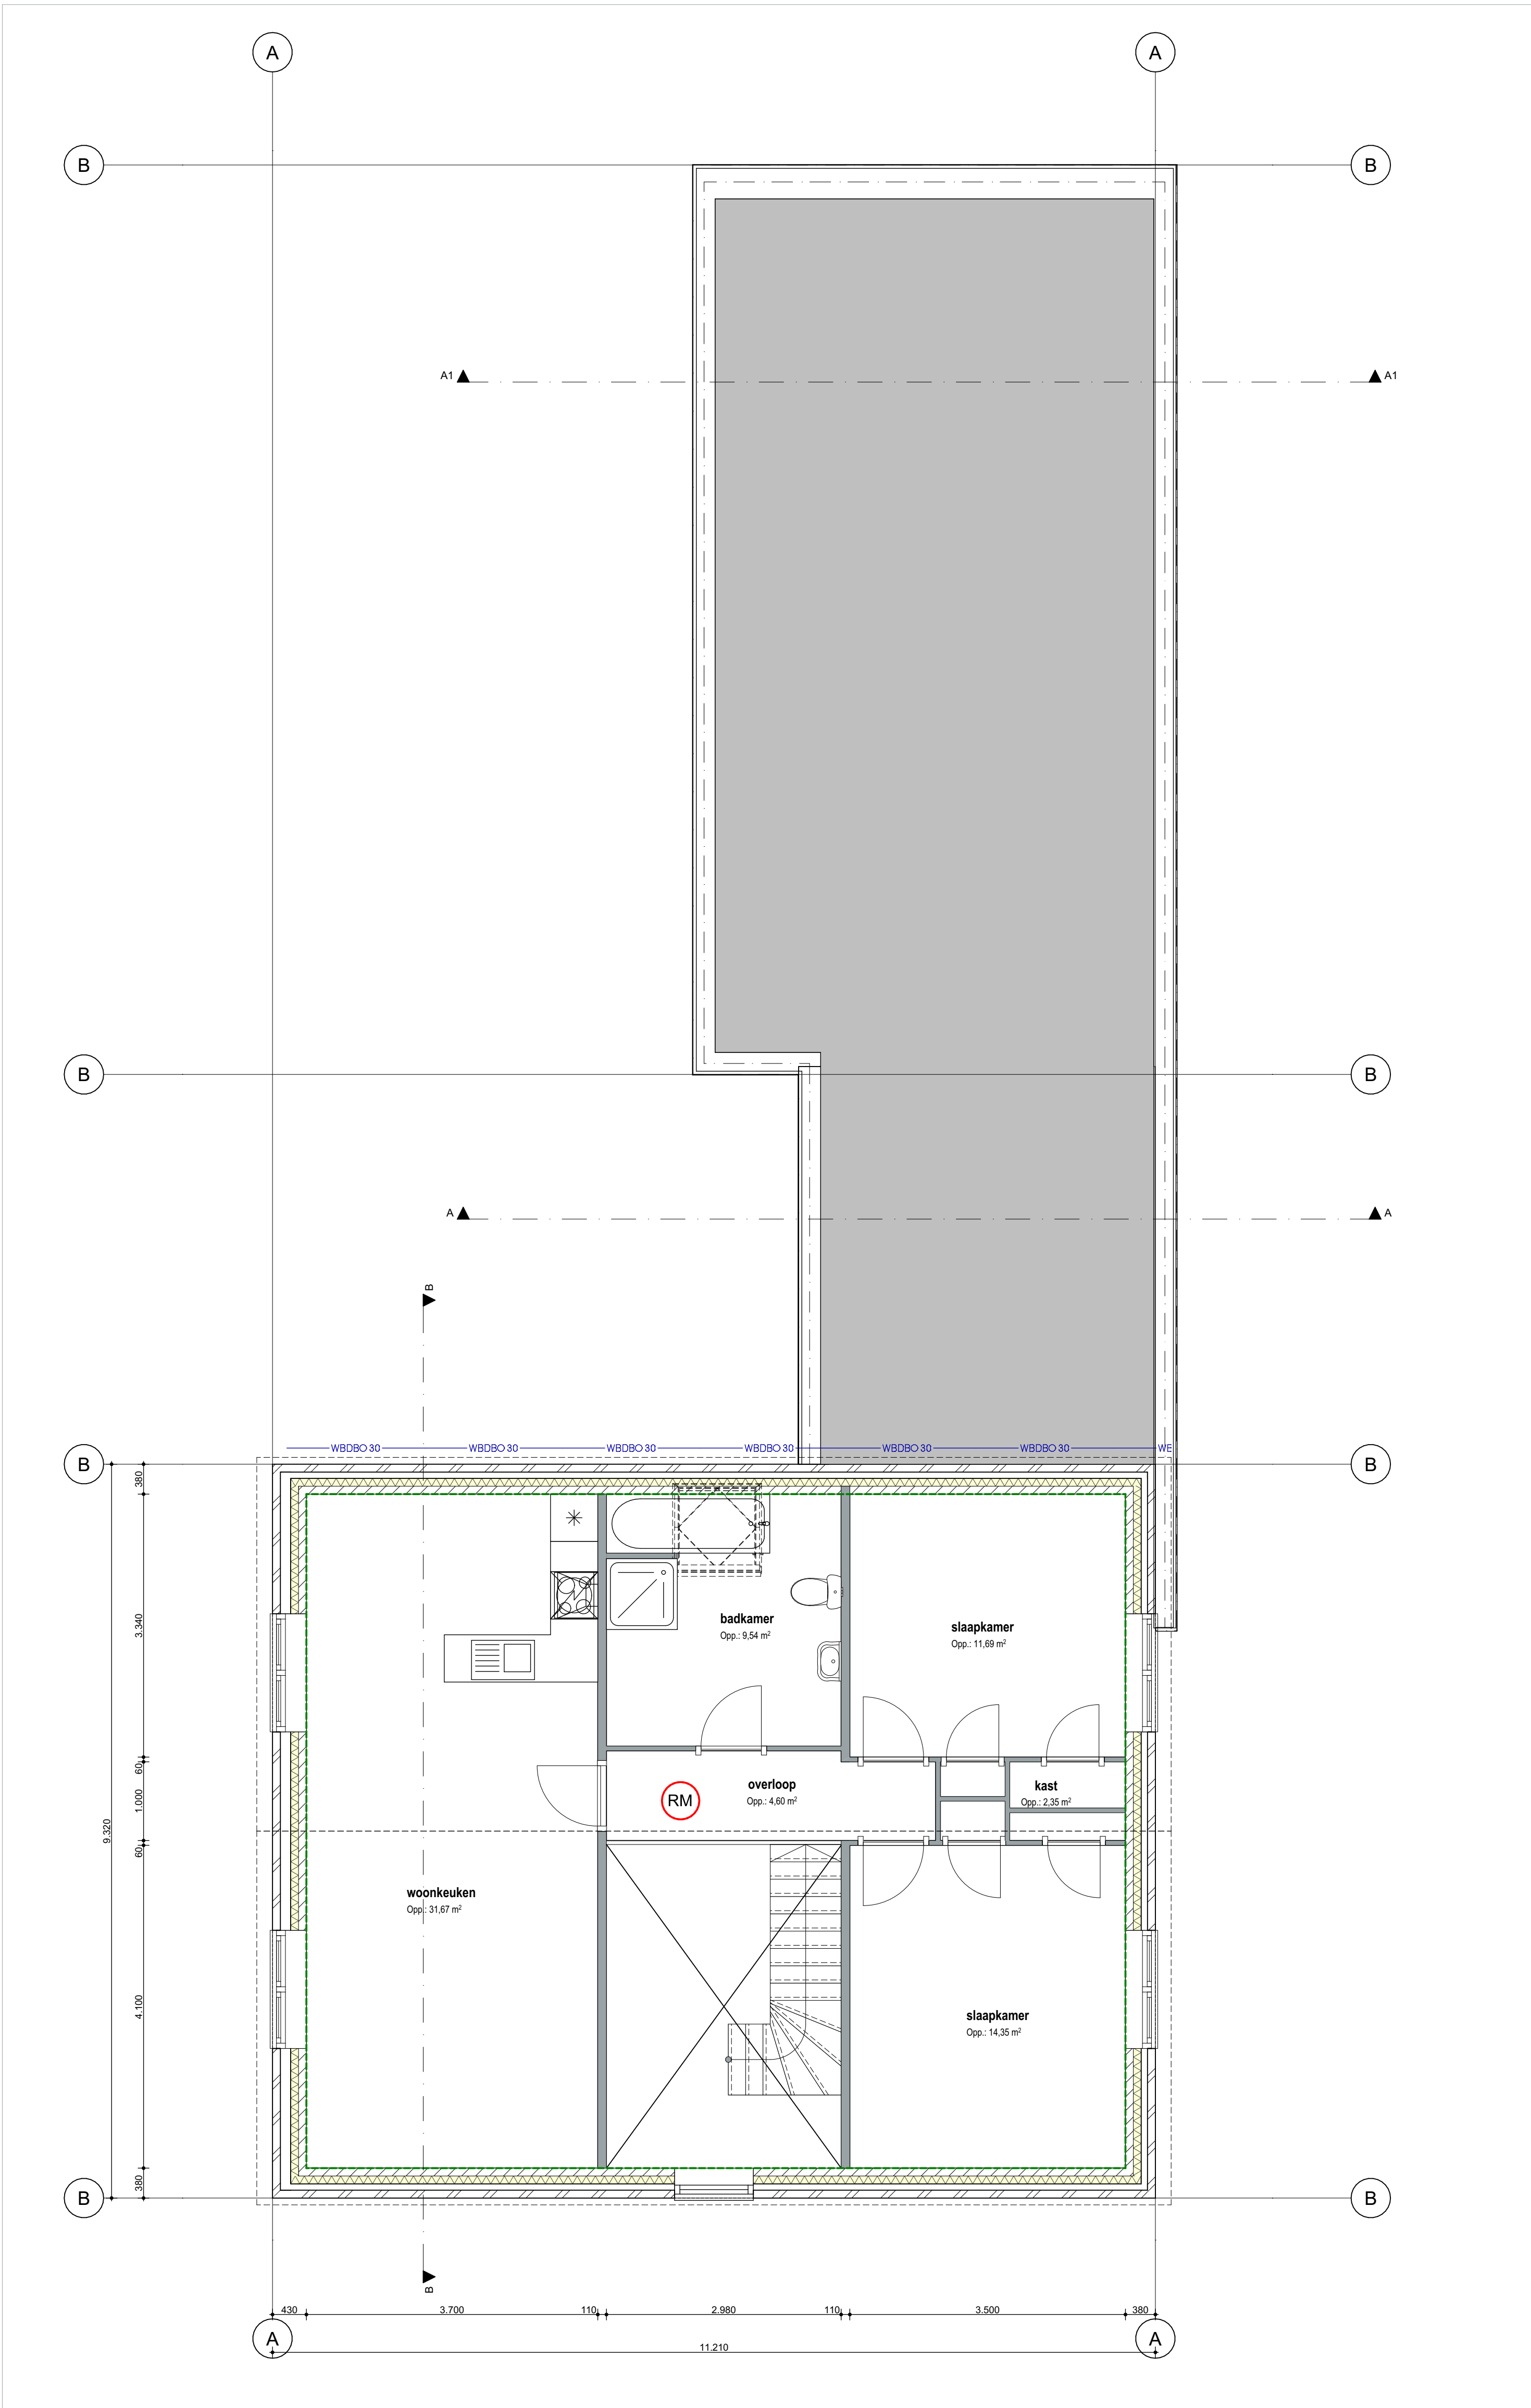

1.	1e verdieping
1:50	


CONSTRUCTIE - Geen constructieve wijzigingen
WANDAFWERKING - wandafwerkingen conform NEN 2778
VENTILATIE - mechanische afvoer, natuurlijke toevoer cf. bouwbesluit (zie berekening in bijlage)
INSTALLATIES - electra volgens bestaande situatie min. volgens NEN 1010 - meterruimte volgens bestaande situatie NEN 2768 - aansluitpunten opstelplaats keuken conform tekening leverancier
RIJOLERING - Geen wijzigingen in riolering
RUIMTE BEPALING conform NEN 2580/2007: gebruiksfunctie hoofdgebouw = wonen Zie blad 003 voor ruimtebenaming, GO en VG
NEN-NORMEN - meterkasten volgens NEN 2768 - dichtsluitingen volgens NEN 2057 - drinkwatervoorziening volgens NEN 1006 - warmwaterinstallaties volgens NEN-EN 12897 en NEN-EN 89
BRANDVEILIGHEID Zie bijlage voor brandveiligheid rapportage - ruimte voorzien van rookmelder(-s) die voldoen aan en zijn geplaatst cf. de primaire eisen van NEN2555 - brand- en rookklasse van toe te passen materialen voldoen aan Bouwbesluit afd. 2.9

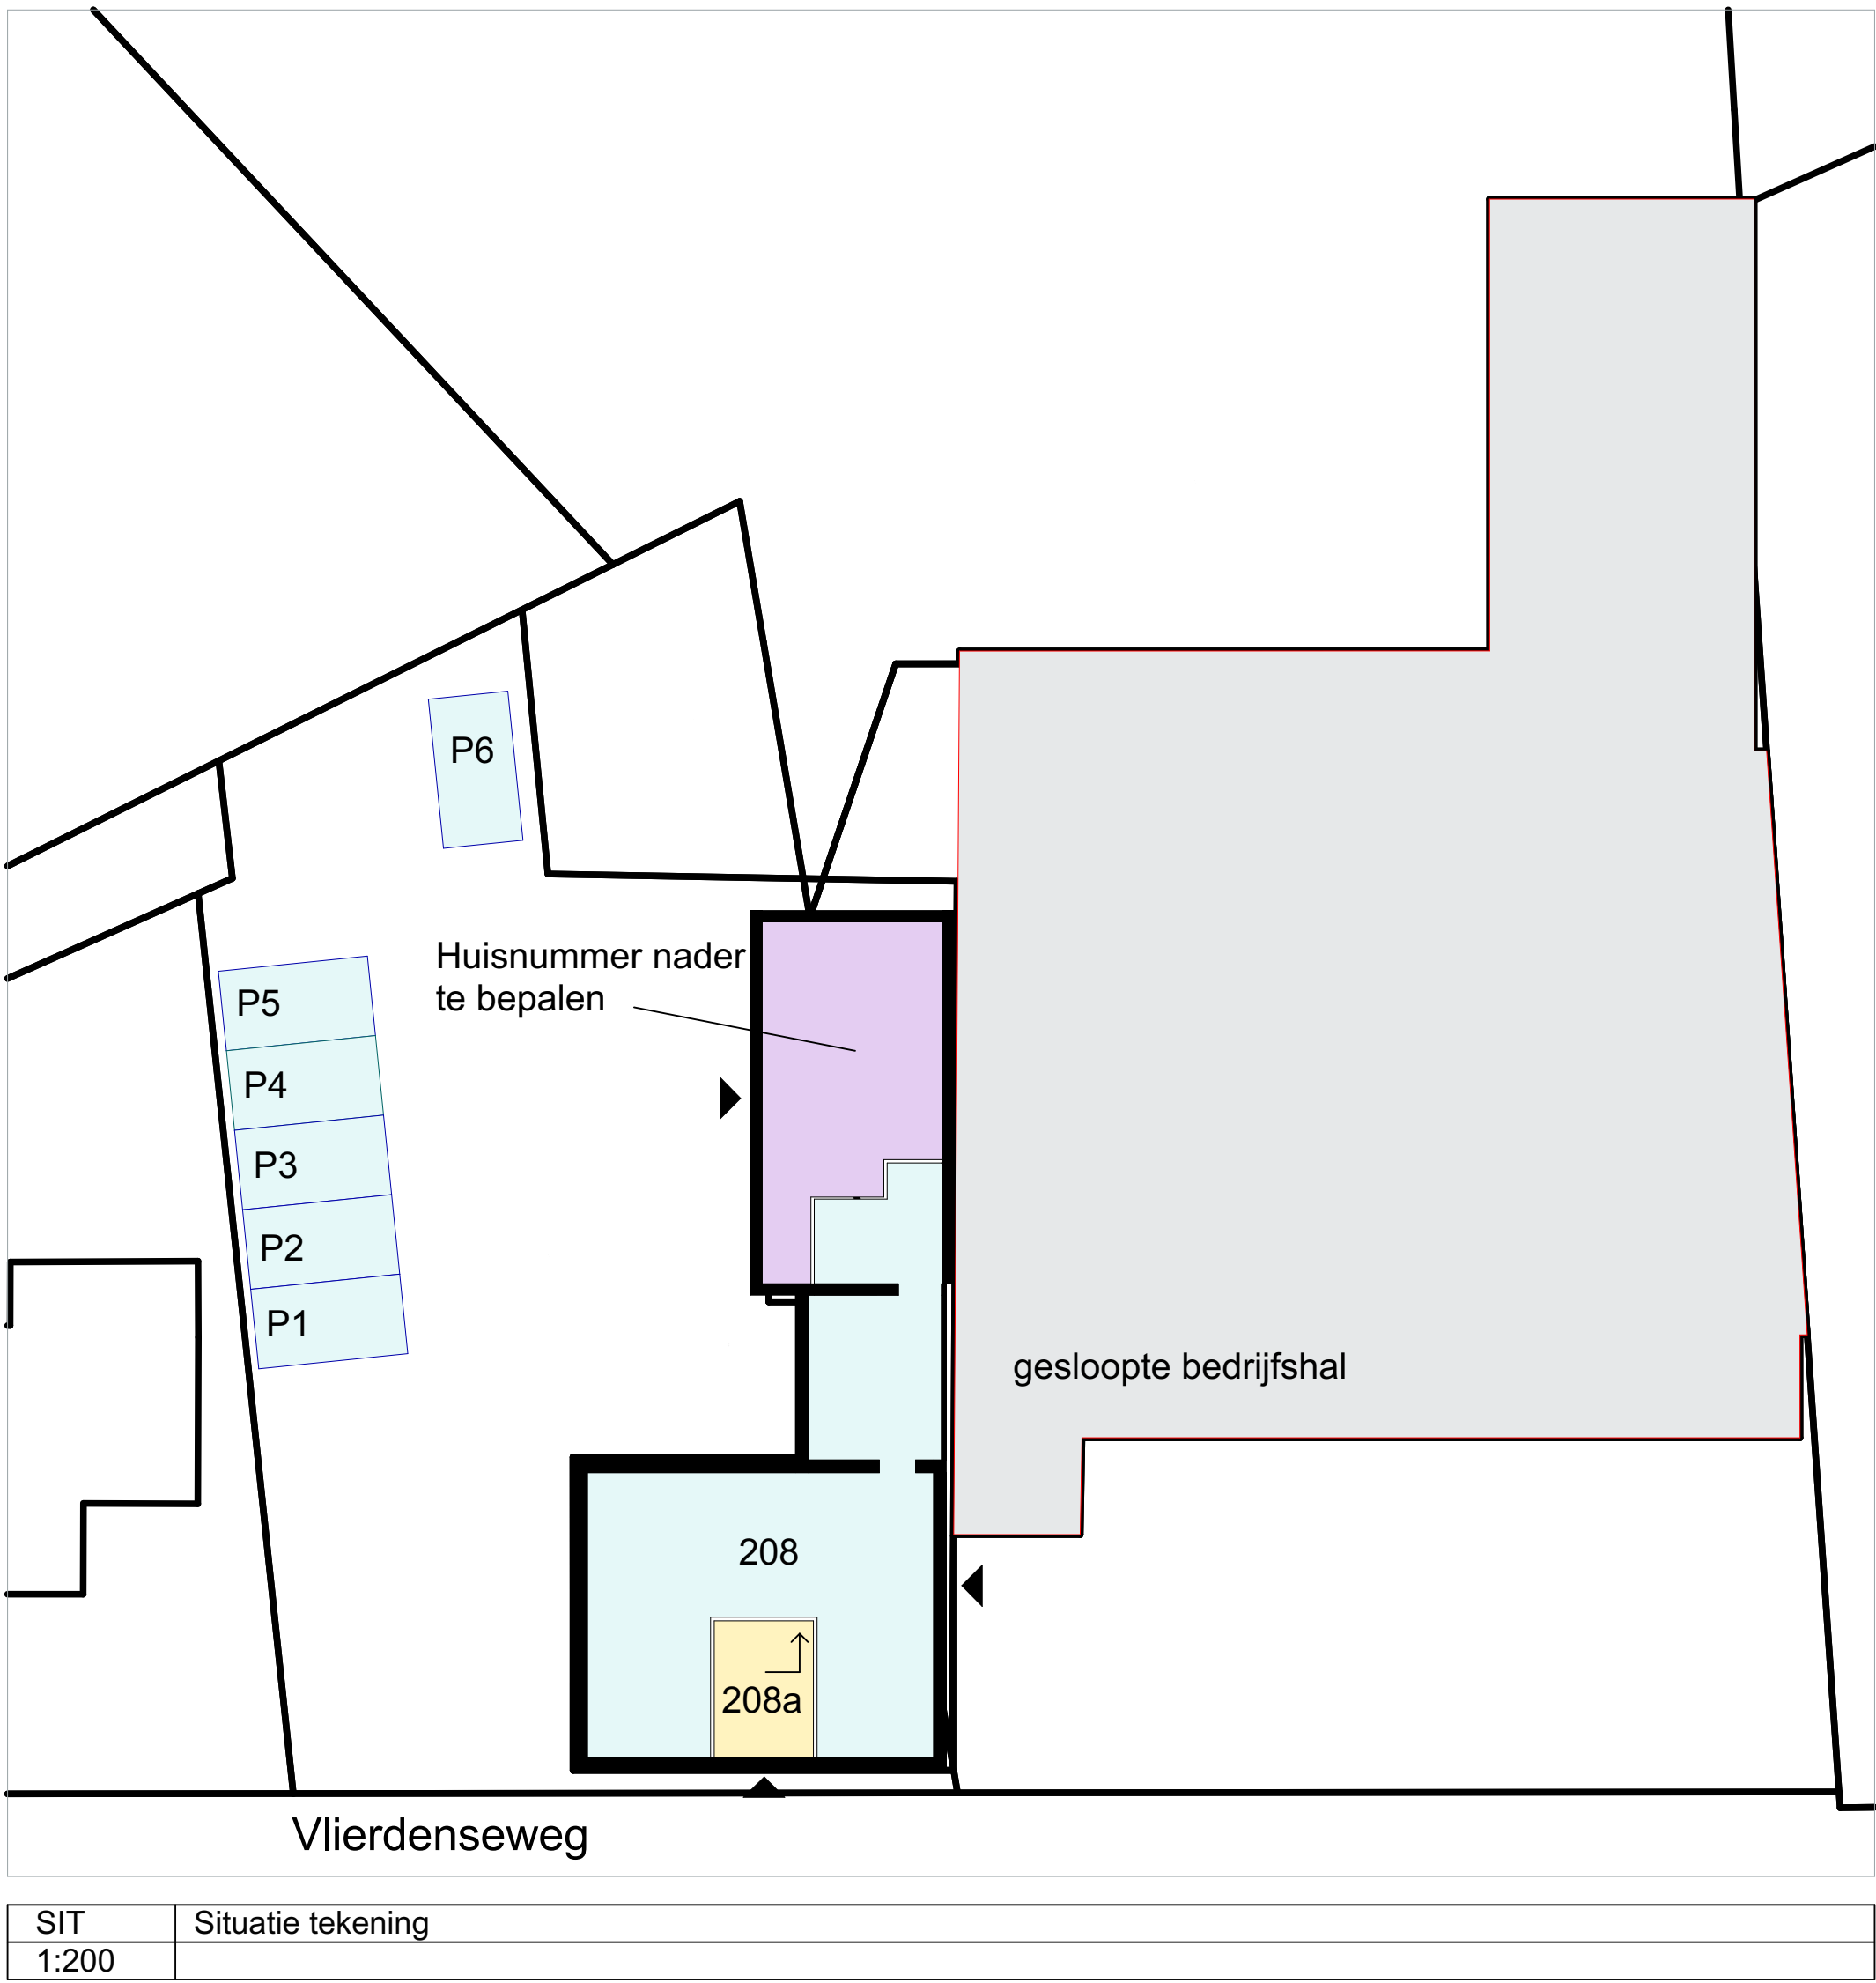


SIT	Situatie tekening
1:200	

project: **21015**
Verbouwing t.b.v. nieuwe woonruimte
Vliedenseweg 206-208-208a Vlied


fase: DO
onderdeel: Plattengronden & gevels
bladnr.: 001
datum: 22-4-2022

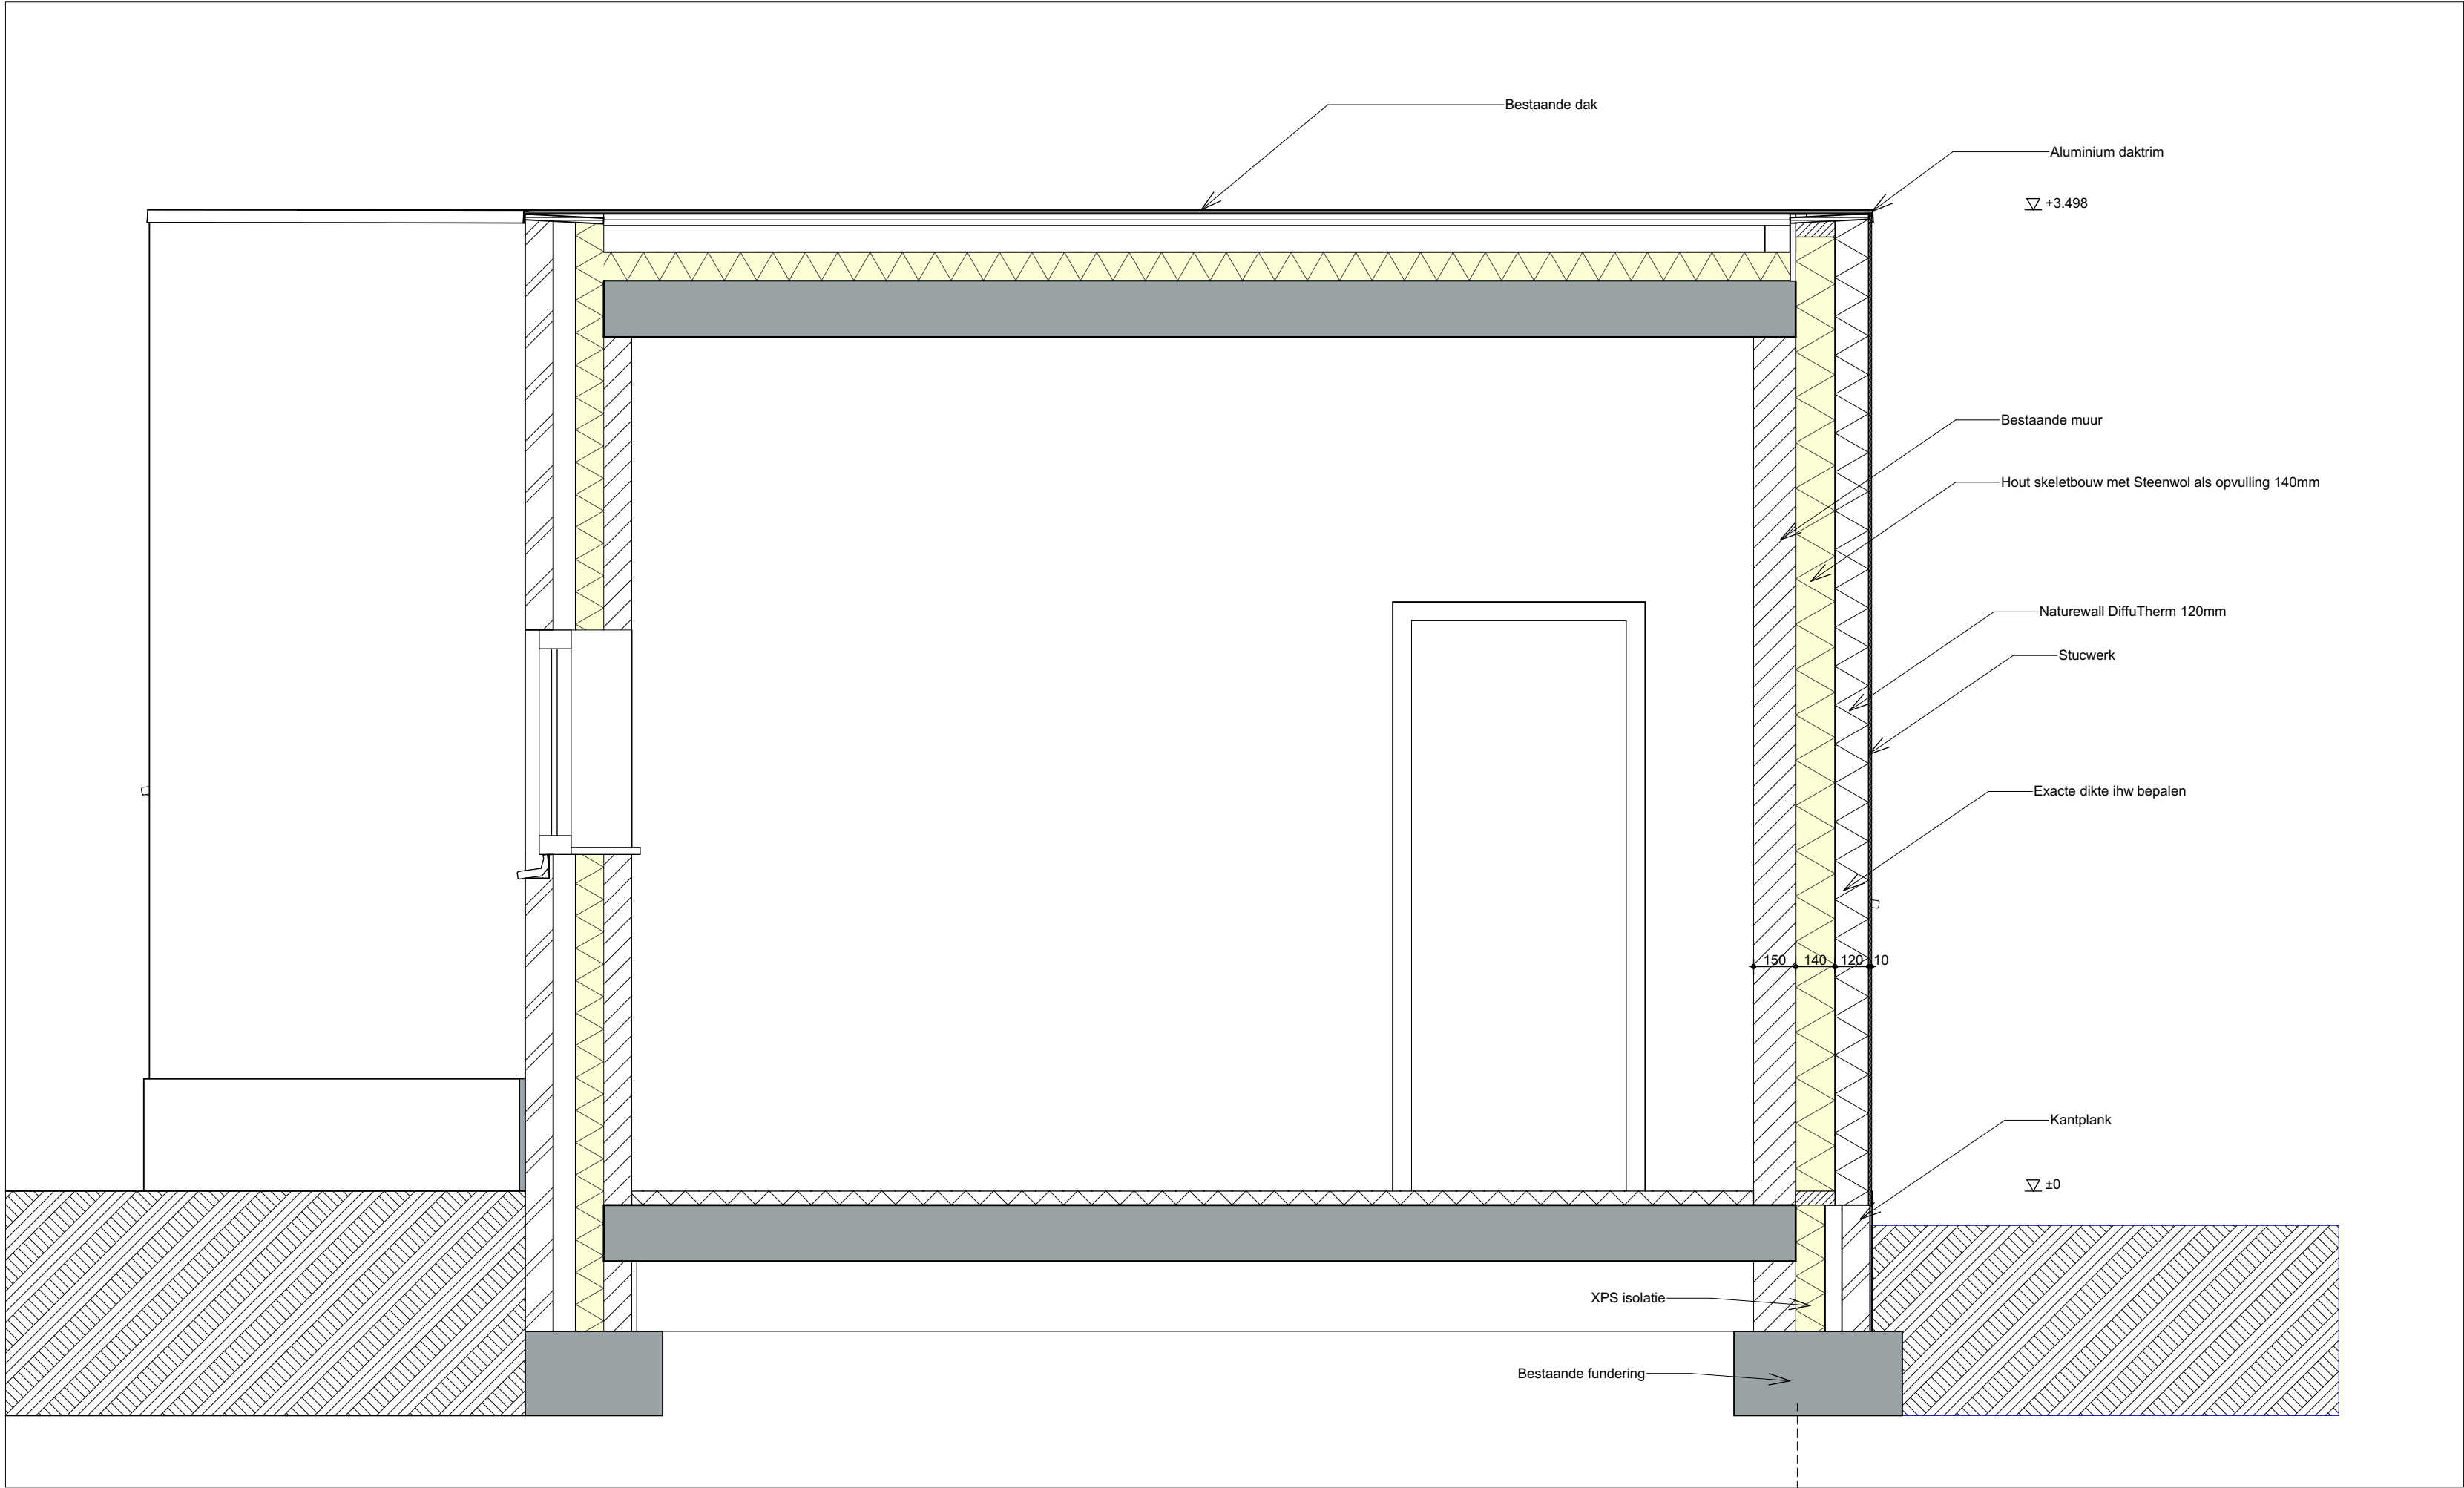

A	Doorsnede A-A nieuwe situatie - na isolatie van gevel
1:20	

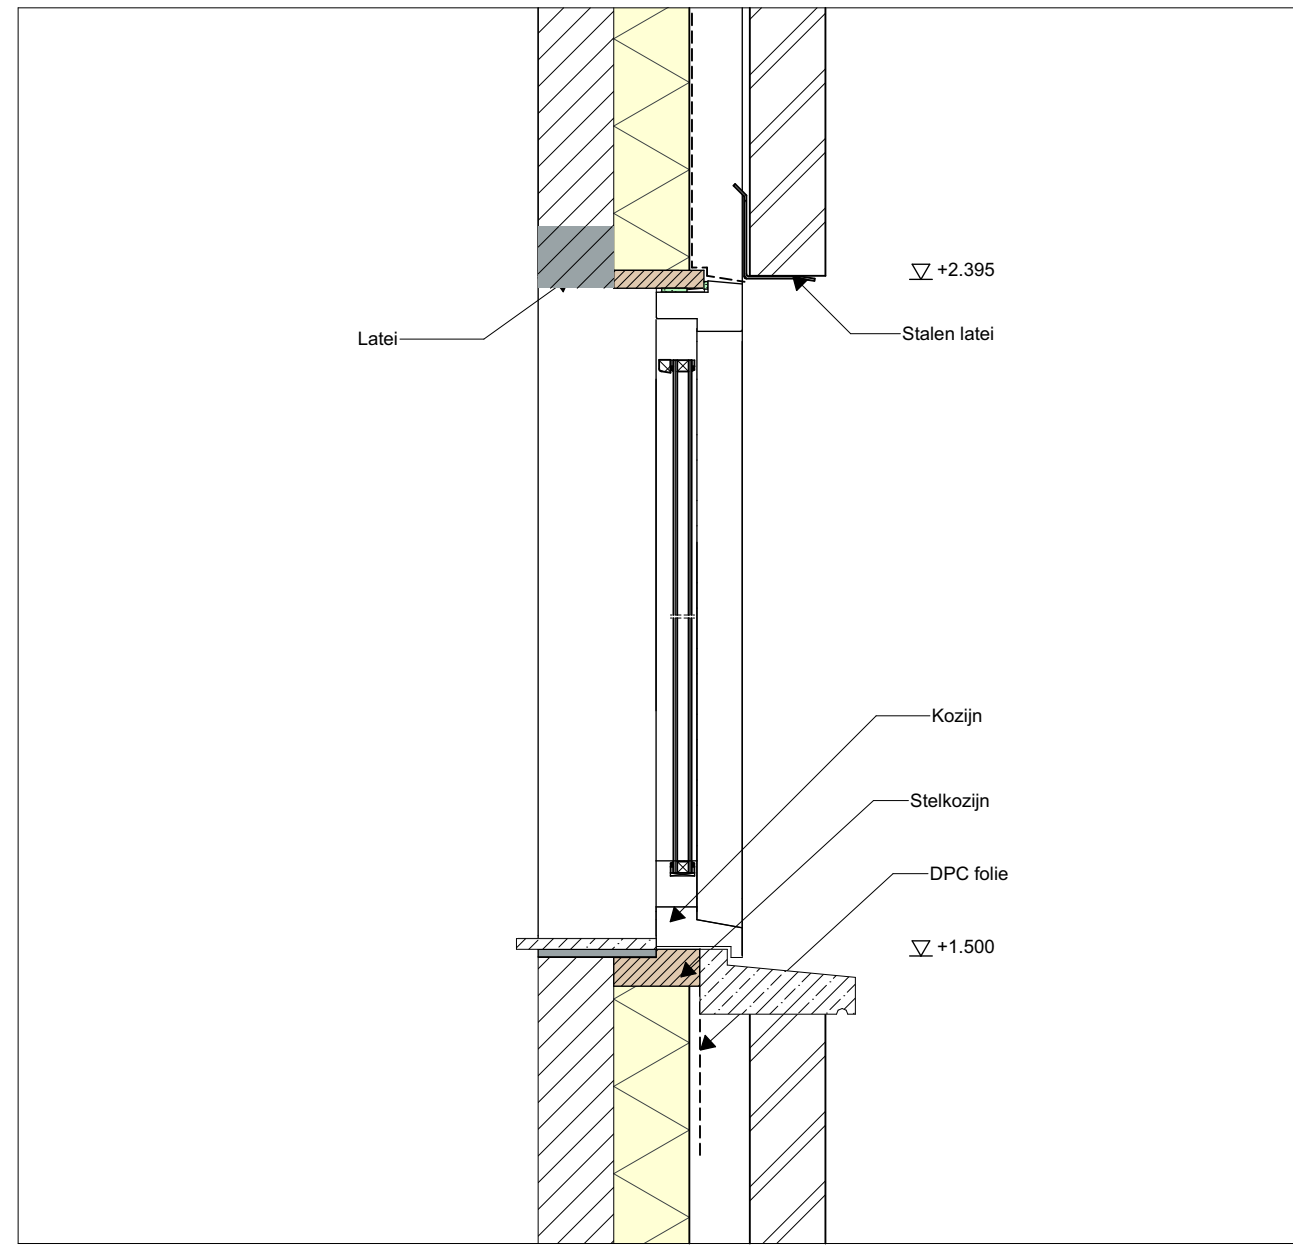

DET	Principedetail nieuw kozijn
1:10	

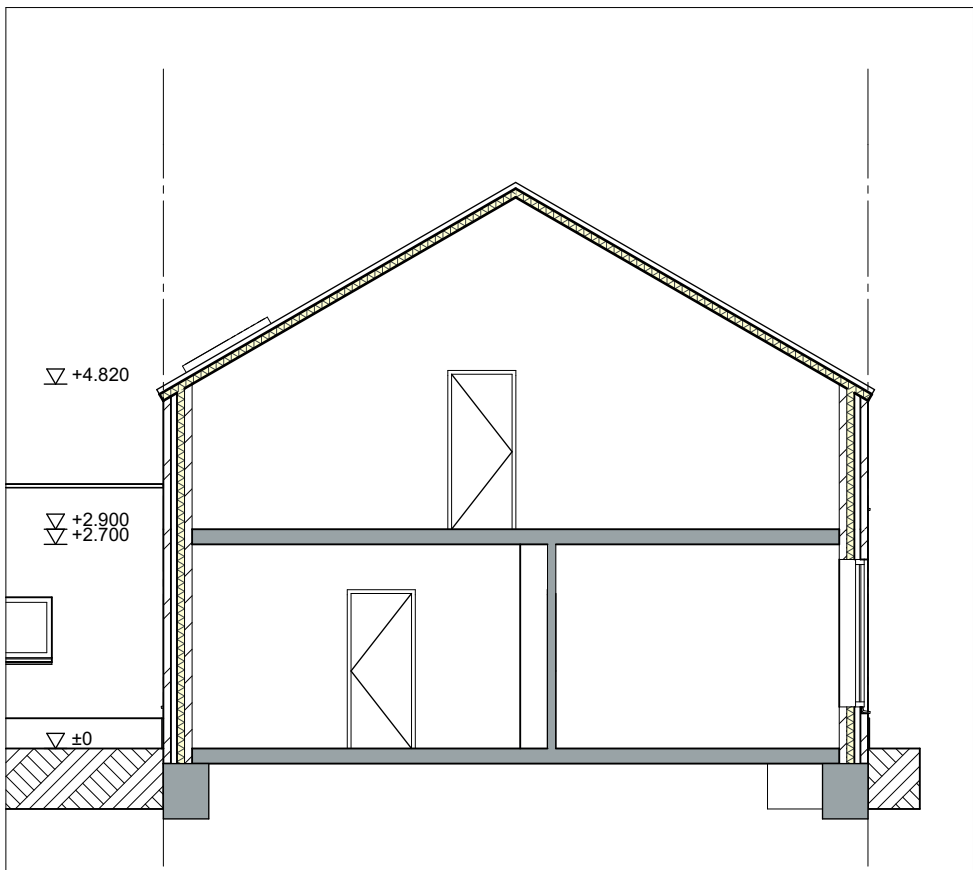

B	Doorsnede B-B Bestaand woonhuis
1:100	

project: **21015**
Verbouwing tbv nieuwe woonruimte
Vlierdenseweg 206-208-208a Vlierden

fase: DO
onderdeel: Foto's en doorsnede
bladnr.: 002
datum: 22-4-2022

Appartement 1 gebruiksoppervlakte			
1.01	verkeersruimte	hal	12,78 m2
1.02	verblijfsruimte	slaapkamer	16,80 m2
1.03	verblijfsruimte	slaapkamer	13,87 m2
1.04	verblijfsruimte	woonkamer	30,81 m2
1.05	verblijfsruimte	keuken	19,11 m2
1.06	verkeersruimte	hal	6,04 m2
1.07	badruimte	badkamer	3,91 m2
1.08	toileruimte	toilet	1,20 m2
1.09	meterruimte	meterkast	0,24 m2
104,76 m2			
totale verblijfsgebied			
1.02	verblijfsruimte	slaapkamer	16,80 m2
1.03	verblijfsruimte	slaapkamer	13,87 m2
1.04	verblijfsruimte	woonkamer	30,81 m2
1.05	verblijfsruimte	keuken	19,11 m2
80,59 m2			
afzonderlijke verblijfsgebieden			
verblijfsgebied 1			
1.02	verblijfsruimte	slaapkamer	16,80 m2
16,80 m2			
verblijfsgebied 2			
1.03	verblijfsruimte	slaapkamer	13,87 m2
1.04	verblijfsruimte	woonkamer	30,81 m2
44,68 m2			
verblijfsgebied 3			
1.05	verblijfsruimte	keuken	19,11 m2
19,11 m2			

Appartement 2 gebruiksoppervlakte			
2.01	verkeersruimte	hal	2,69 m2
2.02	toileruimte	toilet	1,69 m2
2.03	verblijfsruimte	woonkamer/keuken	18,16 m2
2.04	verblijfsruimte	slaapkamer	9,83 m2
2.05	verblijfsruimte	slaapkamer	9,72 m2
2.06	badruimte	douche	2,14 m2
2.07	bergruimte	CV	0,62 m2
44,85 m2			
totale verblijfsgebied			
2.03	verblijfsruimte	woonkamer/keuken	18,16 m2
2.04	verblijfsruimte	slaapkamer	9,83 m2
2.05	verblijfsruimte	slaapkamer	9,72 m2
37,71 m2			
afzonderlijke verblijfsgebieden			
verblijfsgebied 1			
2.03	verblijfsruimte	woonkamer/keuken	18,16 m2
2.04	verblijfsruimte	slaapkamer	9,83 m2
2.05	verblijfsruimte	slaapkamer	9,72 m2
37,71 m2			

Appartement 3 gebruiksoppervlakte			
3.01	verkeersruimte	hal	12,25 m2
3.02	verkeersruimte	overloop	4,60 m2
3.03	badruimte	badkamer	9,54 m2
3.04	verblijfsruimte	woonkamer/keuken	31,67 m2
3.05	verblijfsruimte	slaapkamer	11,69 m2
3.06	verblijfsruimte	slaapkamer	14,35 m2
3.07	bergruimte	kast	0,86 m2
3.08	bergruimte	kast	0,36 m2
3.09	bergruimte	kast	0,41 m2
3.10	bergruimte	kast	0,52 m2
86,25 m2			
totale verblijfsgebied			
3.04	verblijfsruimte	woonkamer/keuken	29,35 m2
3.05	verblijfsruimte	slaapkamer	10,59 m2
3.06	verblijfsruimte	slaapkamer	13,25 m2
53,19 m2			
afzonderlijke verblijfsgebieden			
verblijfsgebied 1			
3.04	verblijfsruimte	woonkamer/keuken	29,35 m2
29,35 m2			
verblijfsgebied 2			
3.05	verblijfsruimte	slaapkamer	10,59 m2
10,59 m2			
verblijfsgebied 3			
3.06	verblijfsruimte	slaapkamer	13,25 m2
13,25 m2			

Voor gehele berekening incl. verblijfsgebied, daglicht, spui en ventilatie zie rapportage in bijlage

project: **21015**
Verbouwing thv nieuwe woonruimte
Vliedenseweg 206-208-208a Vliedden

fase: DO
onderdeel: Bouwbesluittekeningen
bladnr.: 003
datum: 22-4-2022