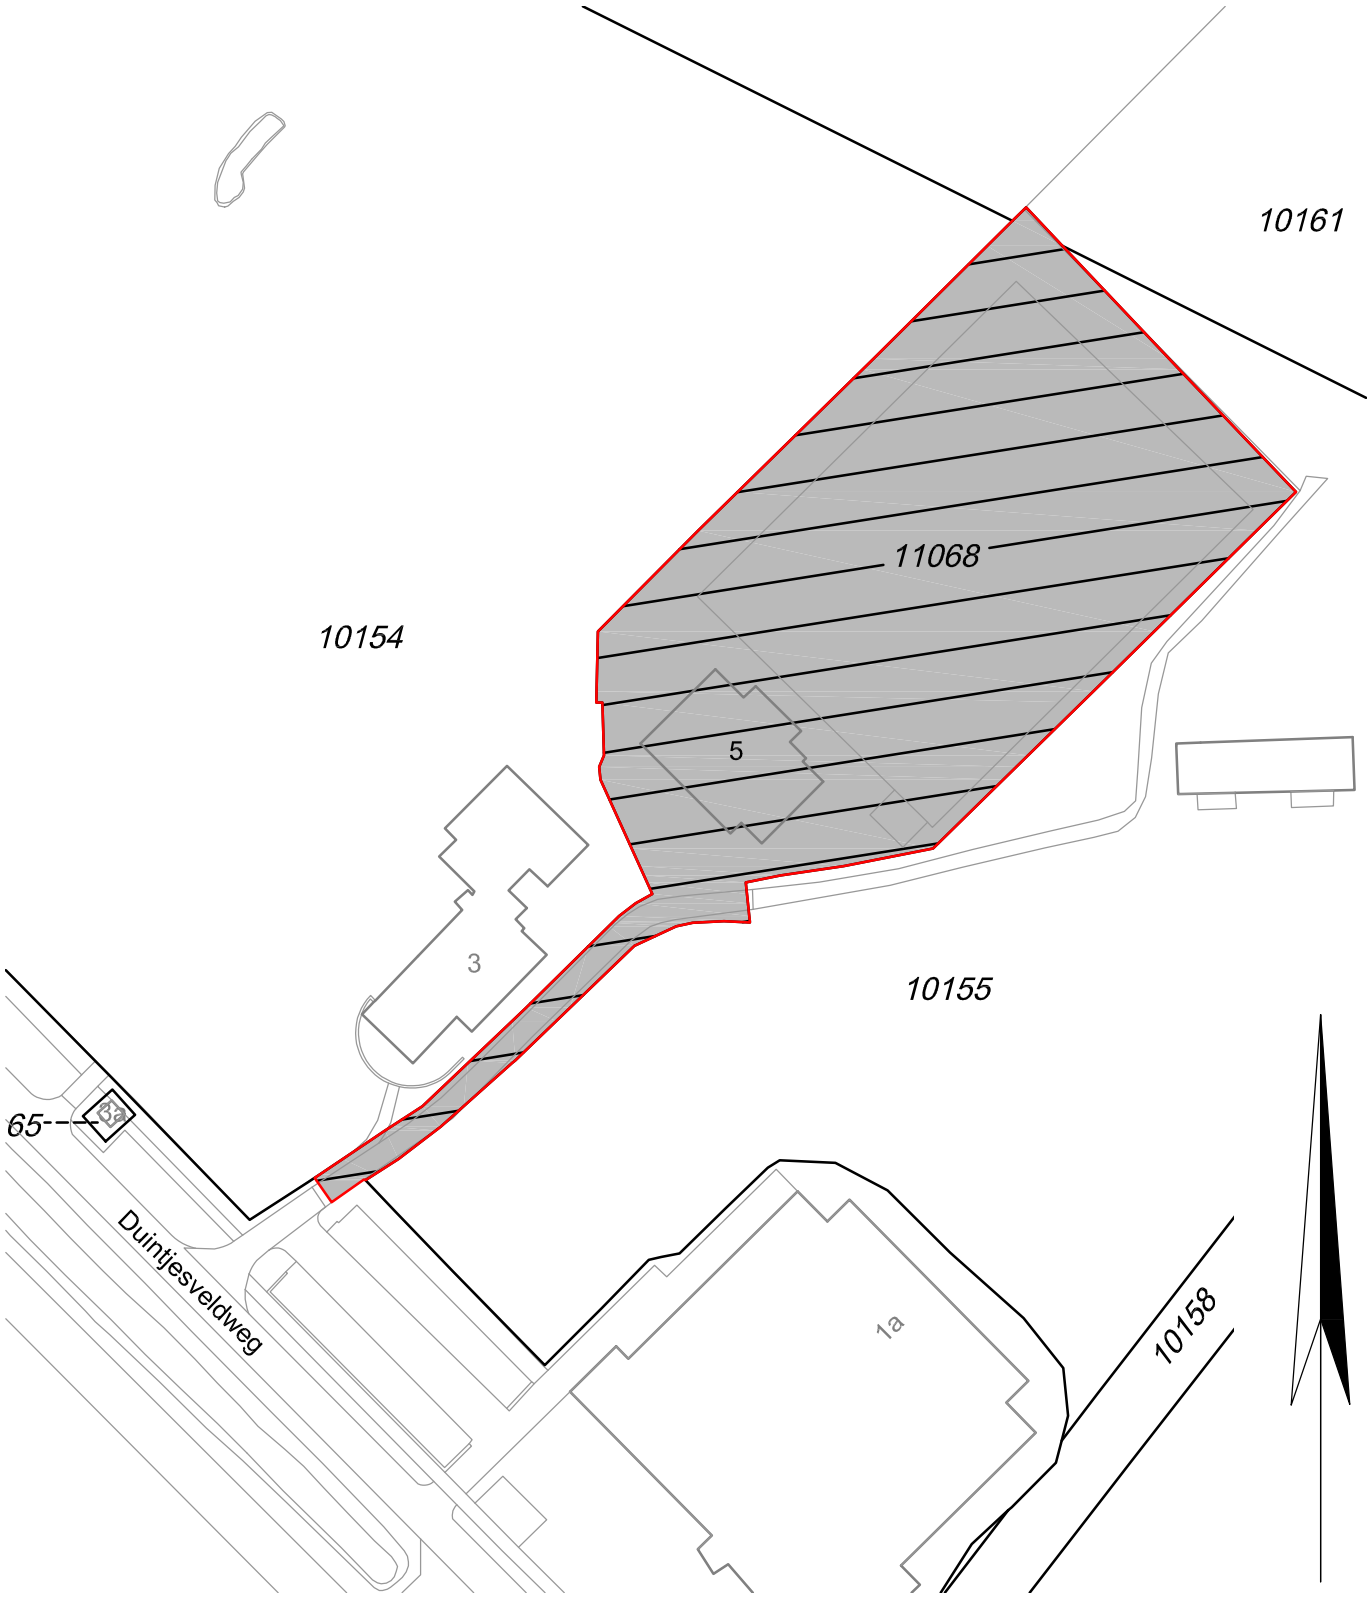



Erfpachttekening adres:
Duintjesveldweg 5, Zandvoort

Uit te geven in erfpacht aan:
The Dunes
opp. ca. 4833 m²

kadastraal nummer: perceelnr 11068 (ged.)

| | |
|---|---|
| Kad.Gem.: | ZVT00 |
| Sectie: | B |
| Schaal: | 1:1000 |
| Datum: | 13 december 2021 |
| Locatie: | Zandvoort |
| E-mail: | 1562.120@facto-geo.nl |
| Get.: | MJN |

# Gemeente Zandvoort

## Erfpachttekening

FACTO GEO

Tek.Nr.: 2021/120-176 | Wijz.: B

Gemeente Haarlem * Zijlvest 39, 2011 VB Haarlem * Postbus 511, 2003 PB Haarlem