



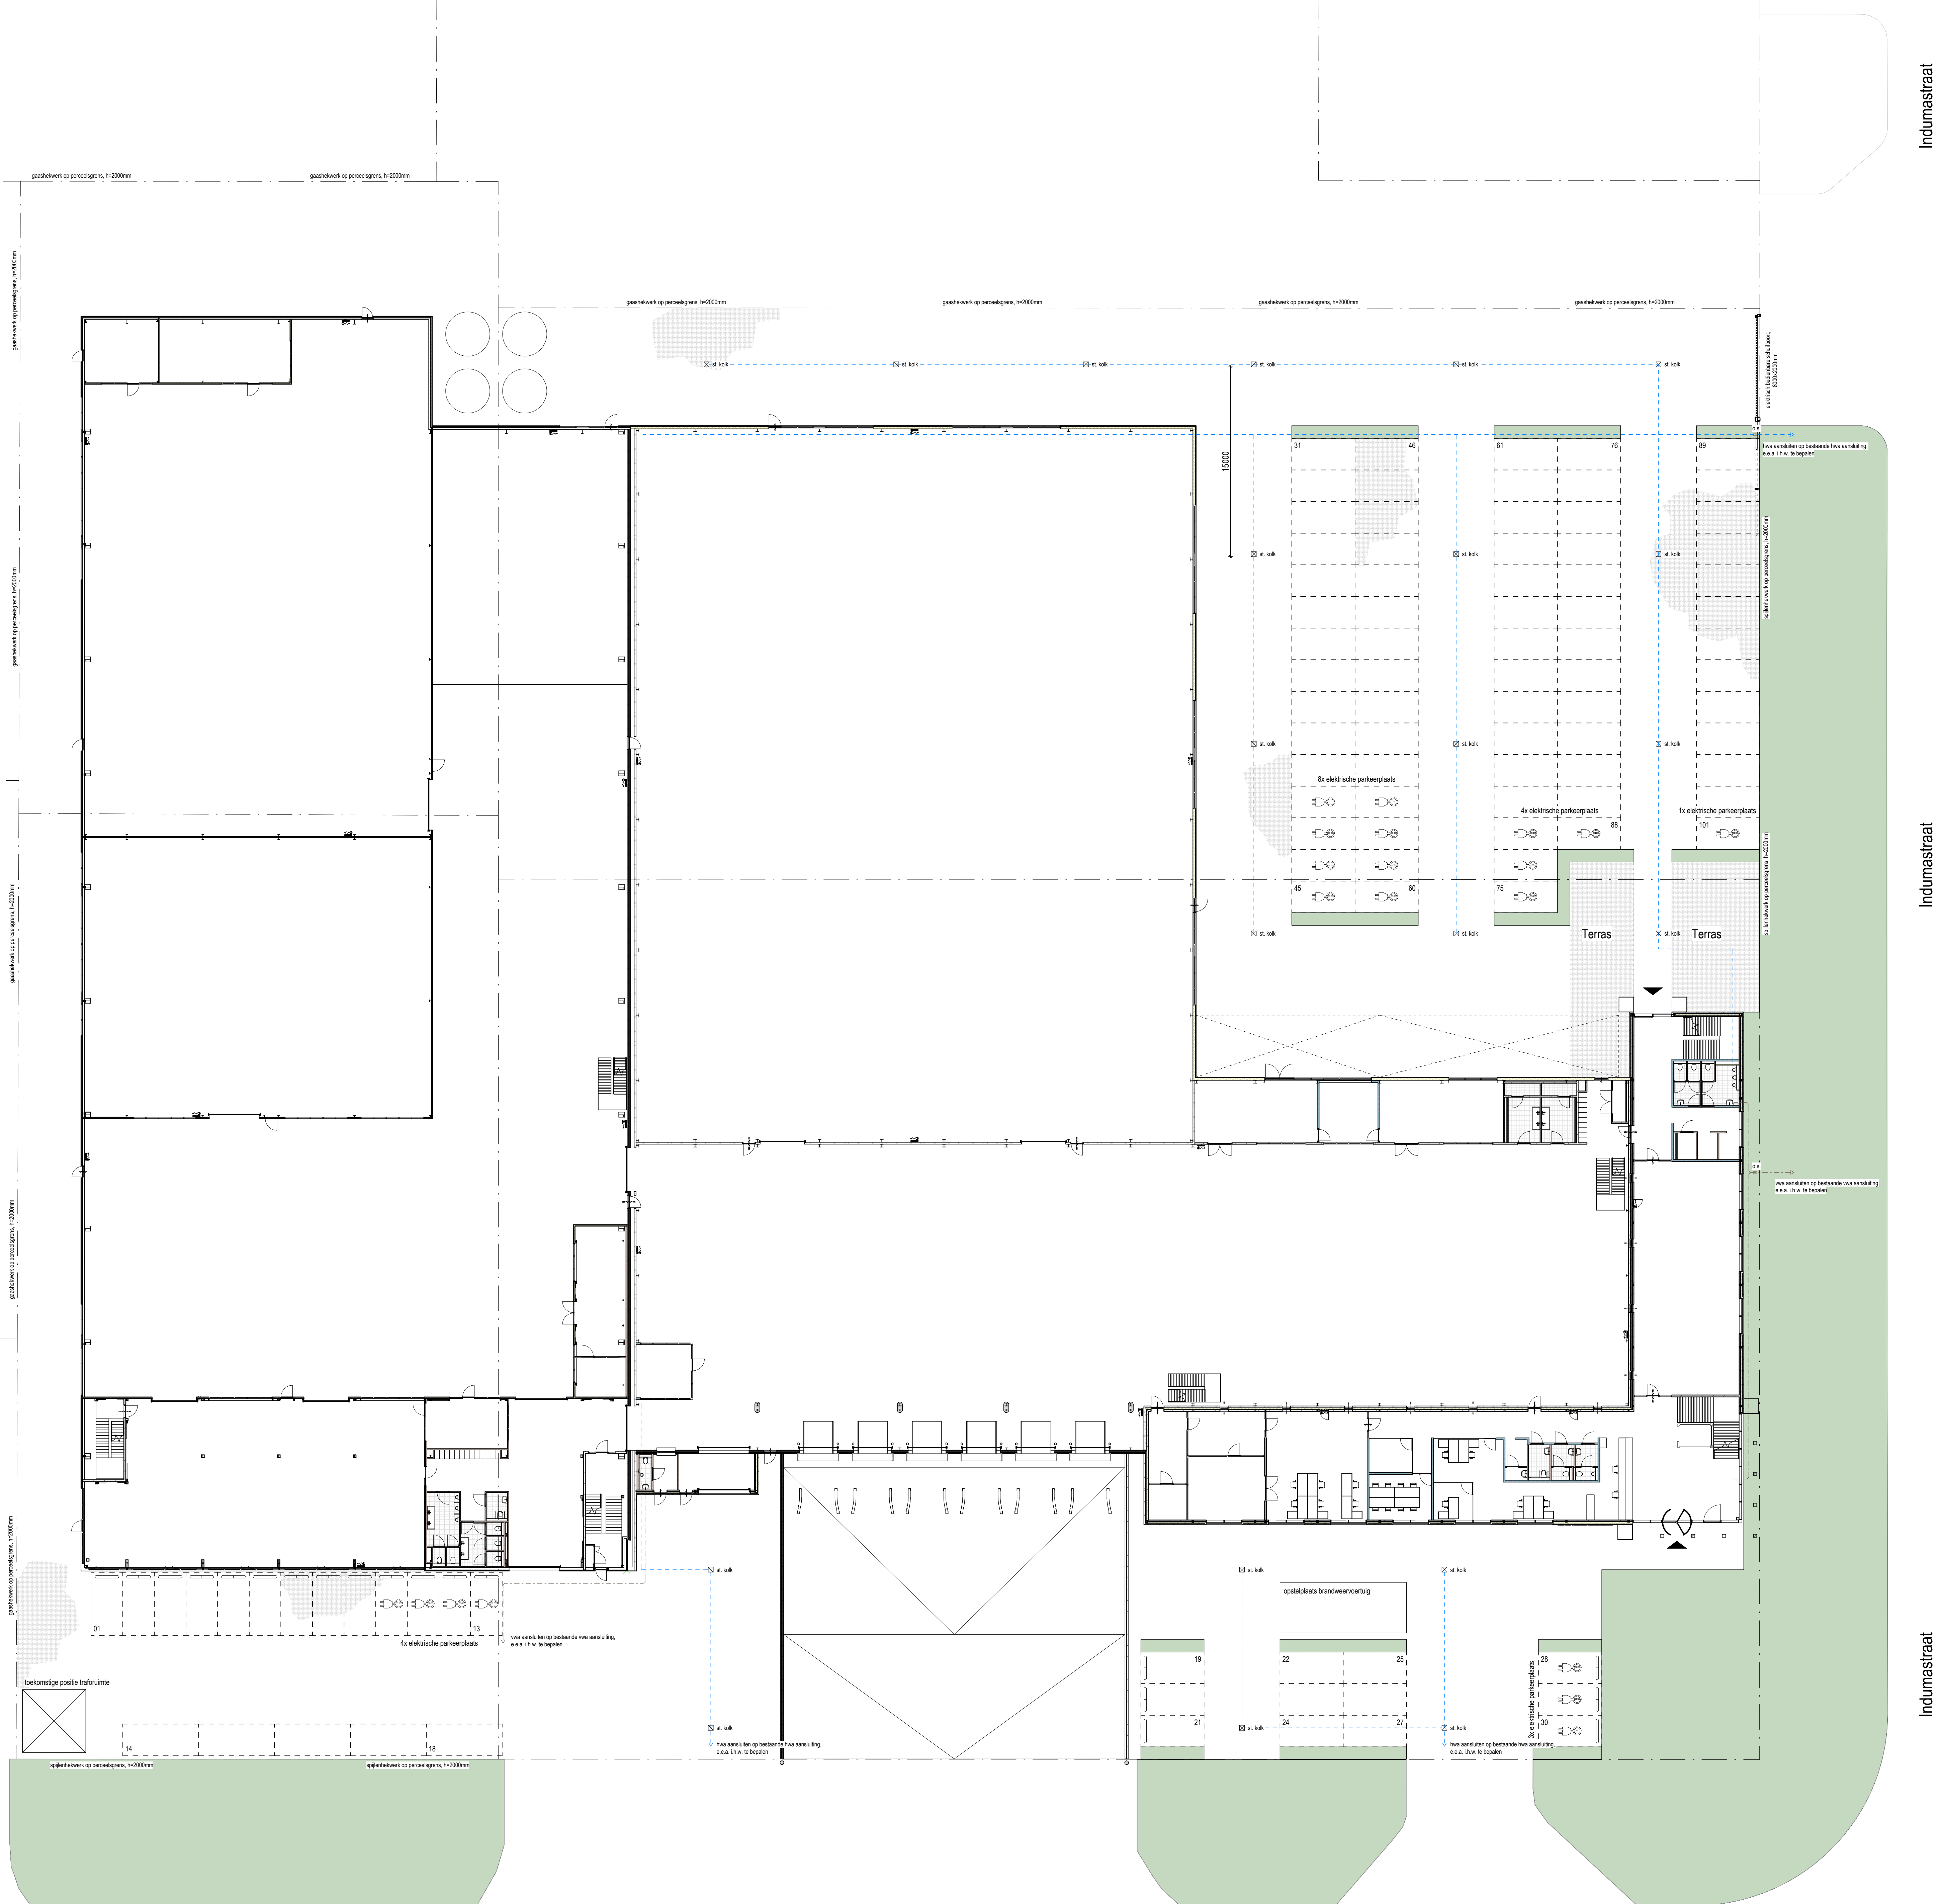

Situatie

Schaal : 1:200
Kadastrale gemeente : Deurne
Sectie : E
Nummer : 2697, 2776, 2818 en 3216

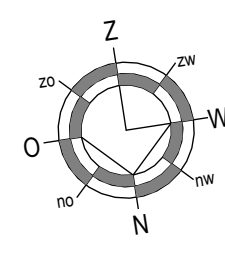

project: Nieuw- en verbouw bedrijfsruimte aan de Industrastraat 18 te Deurne		datum: 22-04-2022	
opdrachtgever: Eurofast Jan Tooropstraat 16, 5753 DK Deurne Tel: 0493 315 885		revisiedatum: -	
ontwerper: Den Hollander BOUWADVIES EN ONTWERP		gepland: SvB vormaat: A0 projectnaam: BOUWAANVRAAG	
Terreintekening		gepland: AdB vormaat: A0 projectnaam: BOUWAANVRAAG	
Kerkweg 17 Postbus 139 Tel: 0168-403041 Email: info@denhollander.nl Internet: www.denhollander.nl		4791 HG Klundert 4790 AC Klundert Email: info@denhollander.nl Internet: www.denhollander.nl	
DH20-300		DH20-300	
F100		F100	