


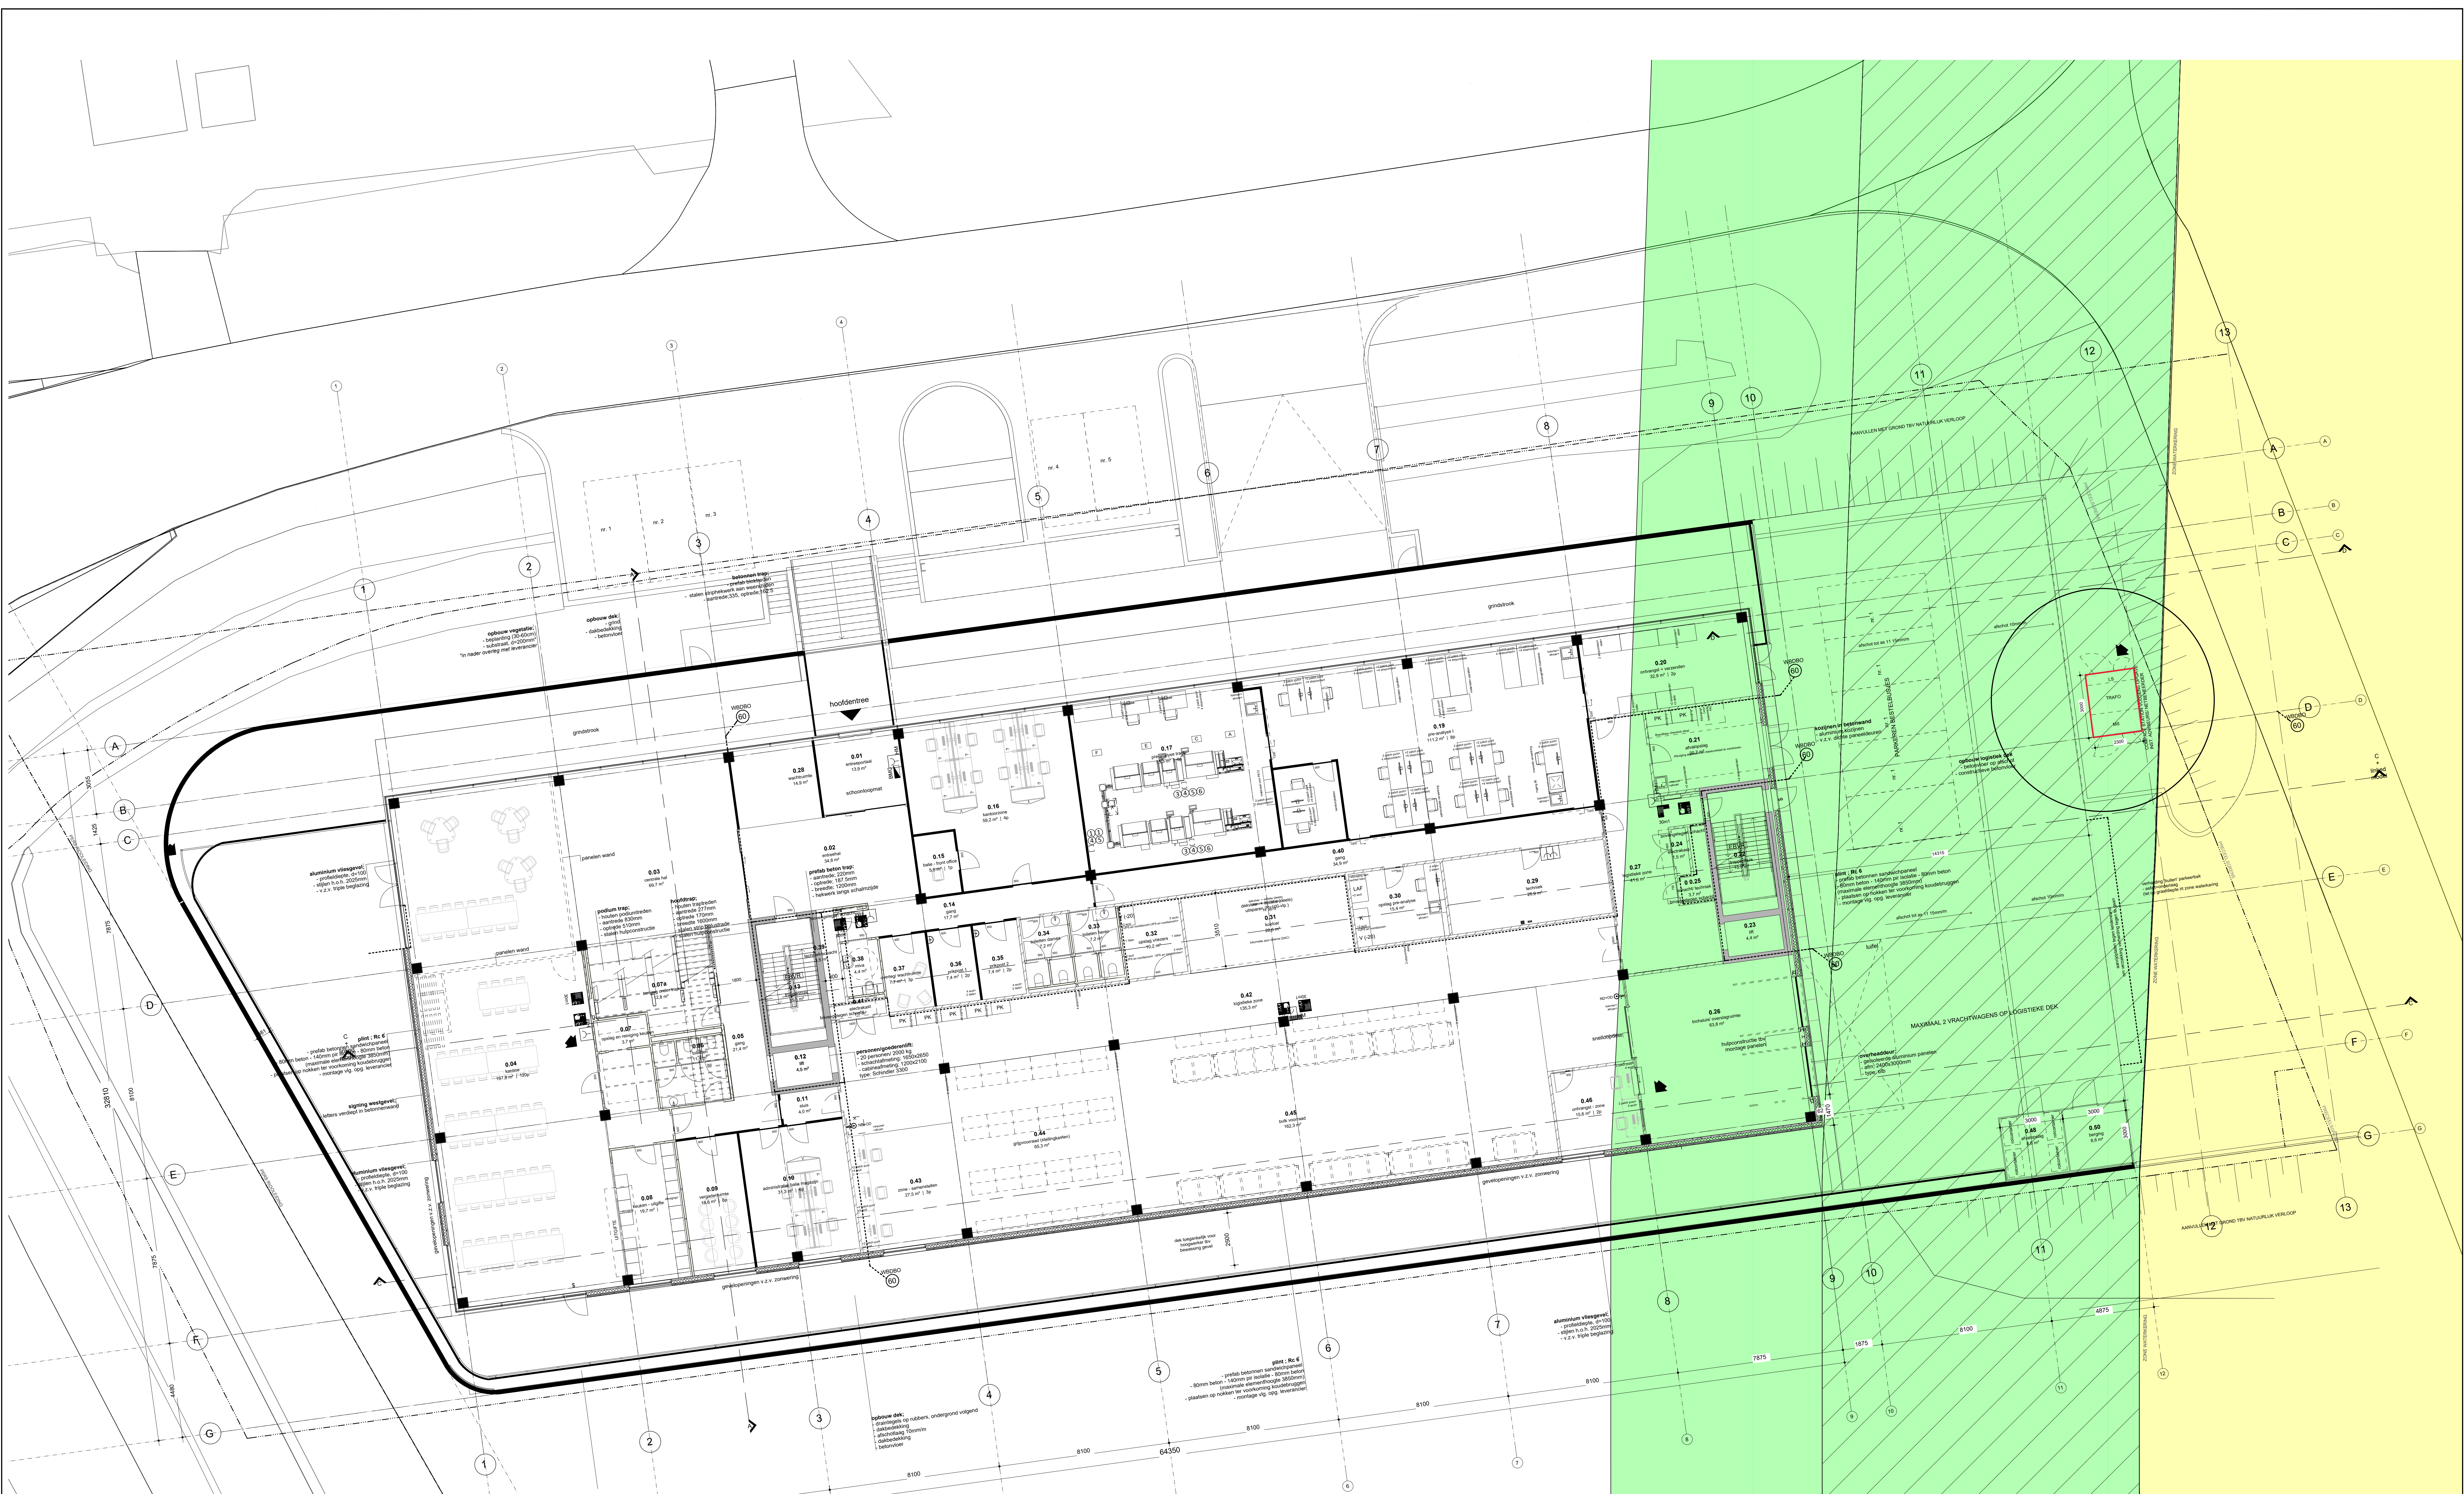

- BWK\_vakgrens
- 
- BWK zonering (2012)
- ▨ Profiel van vrije Ruimte
- Beschermingszone
- Waterkeringszone

DGGROEP

INGENIEURSVIR

DE BUITENRUIMTE

Herengatan 6b

3440 AM Woerden

tel 0172 21 34 60

internet [www.dgggroep.nl](http://www.dgggroep.nl)

OPDRACHTGEVER

Ravestein Bouwmanagement B.V. in opdracht van Burgland Real Estate B.V.

WERK:

Result lab Zevenbergen

ONDERWERP:

BWK zonering - plaatsbepaling gebouw

WERKNUMMER: 440\_002

SCHAAL: 1:100

FORMAAT: A0

TEKENINGNUMMER:

440-002-BWK-01

| Get. | Datum | Omschrijving | Contnr.                        | Get. | Datum | Omschrijving | Contnr. |
|------|-------|--------------|--------------------------------|------|-------|--------------|---------|
| A    | AV    | 08-08-2020   | Concept                        | GG   | -     | -            | -       |
| B    | AV    | 16-10-2020   | Concept + aanpassing bebouwing | GG   | -     | -            | -       |
| C    | AV    | 20-11-2020   | definitief gebouwvoorziening   | GG   | -     | -            | -       |
| D    | AV    | 18-03-2022   | Aanpassing compactatien        | GG   | -     | -            | -       |
| E    | RS    | 08-03-2022   | Aanpassing compactatien        | GG   | -     | -            | -       |

L:\440 Burgland Real Estate\440\_002 Result Lab Zevenbergen\B. Contract\4. Tekening\440-002-TE-Result Lab Zevenbergen\_05 (B2)-compactatien.dwg