

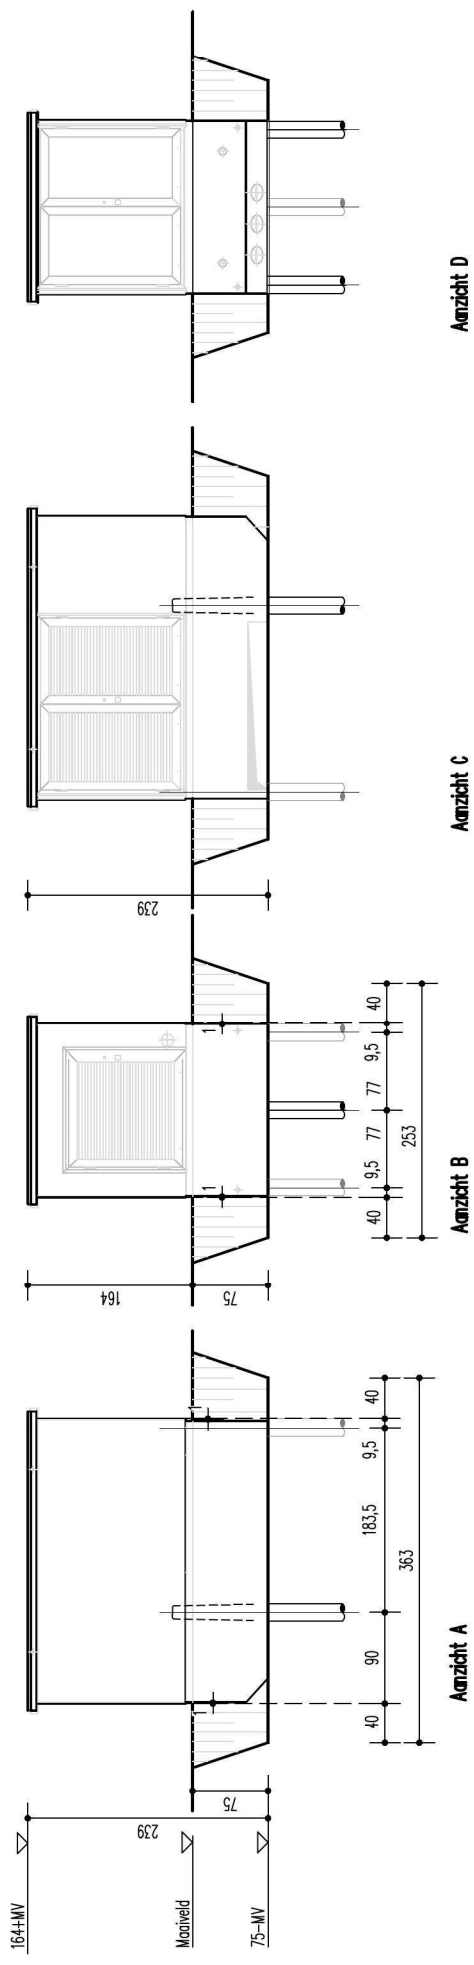
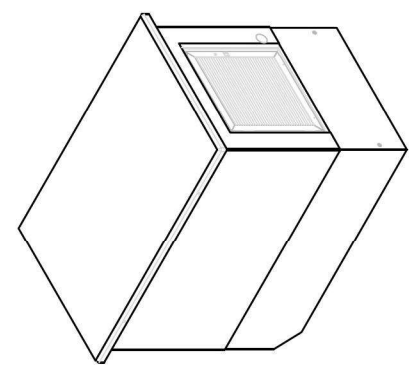
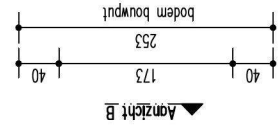


Aanzicht C

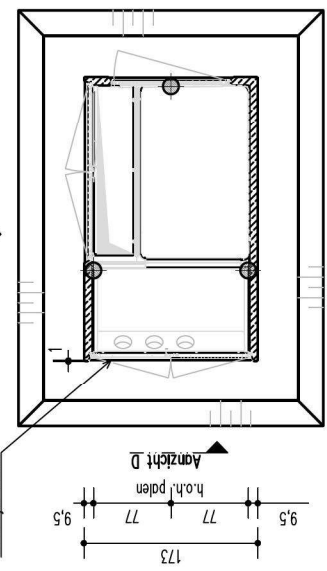

Plattegrond

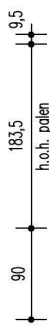

3d Aanzicht

MAX. GEWICHT LEEG:	6,00	Ton
MAX. GEWICHT INCLUSEF INSTALLATIE:	10,00	Ton
Standard stelen bijvoorbeeld Ø168mm tenzij anders aangegeven in fundering/sonderings rapport.		
Type Station:	L=2,83m	B=1,73m
Omringing:	h=2,39m	
Fundering en bouwput		
AKA		
Alberts & Kluit		
Postbus 141, 1332 EE Almere		
T: +31(0) 36 54 600 60		
E: info@alberts-kluit.nl		
W: www.alberts-kluit.nl		
AKA wordt gebruikt als standaard voor de bouwputten van de waterleiding.		