


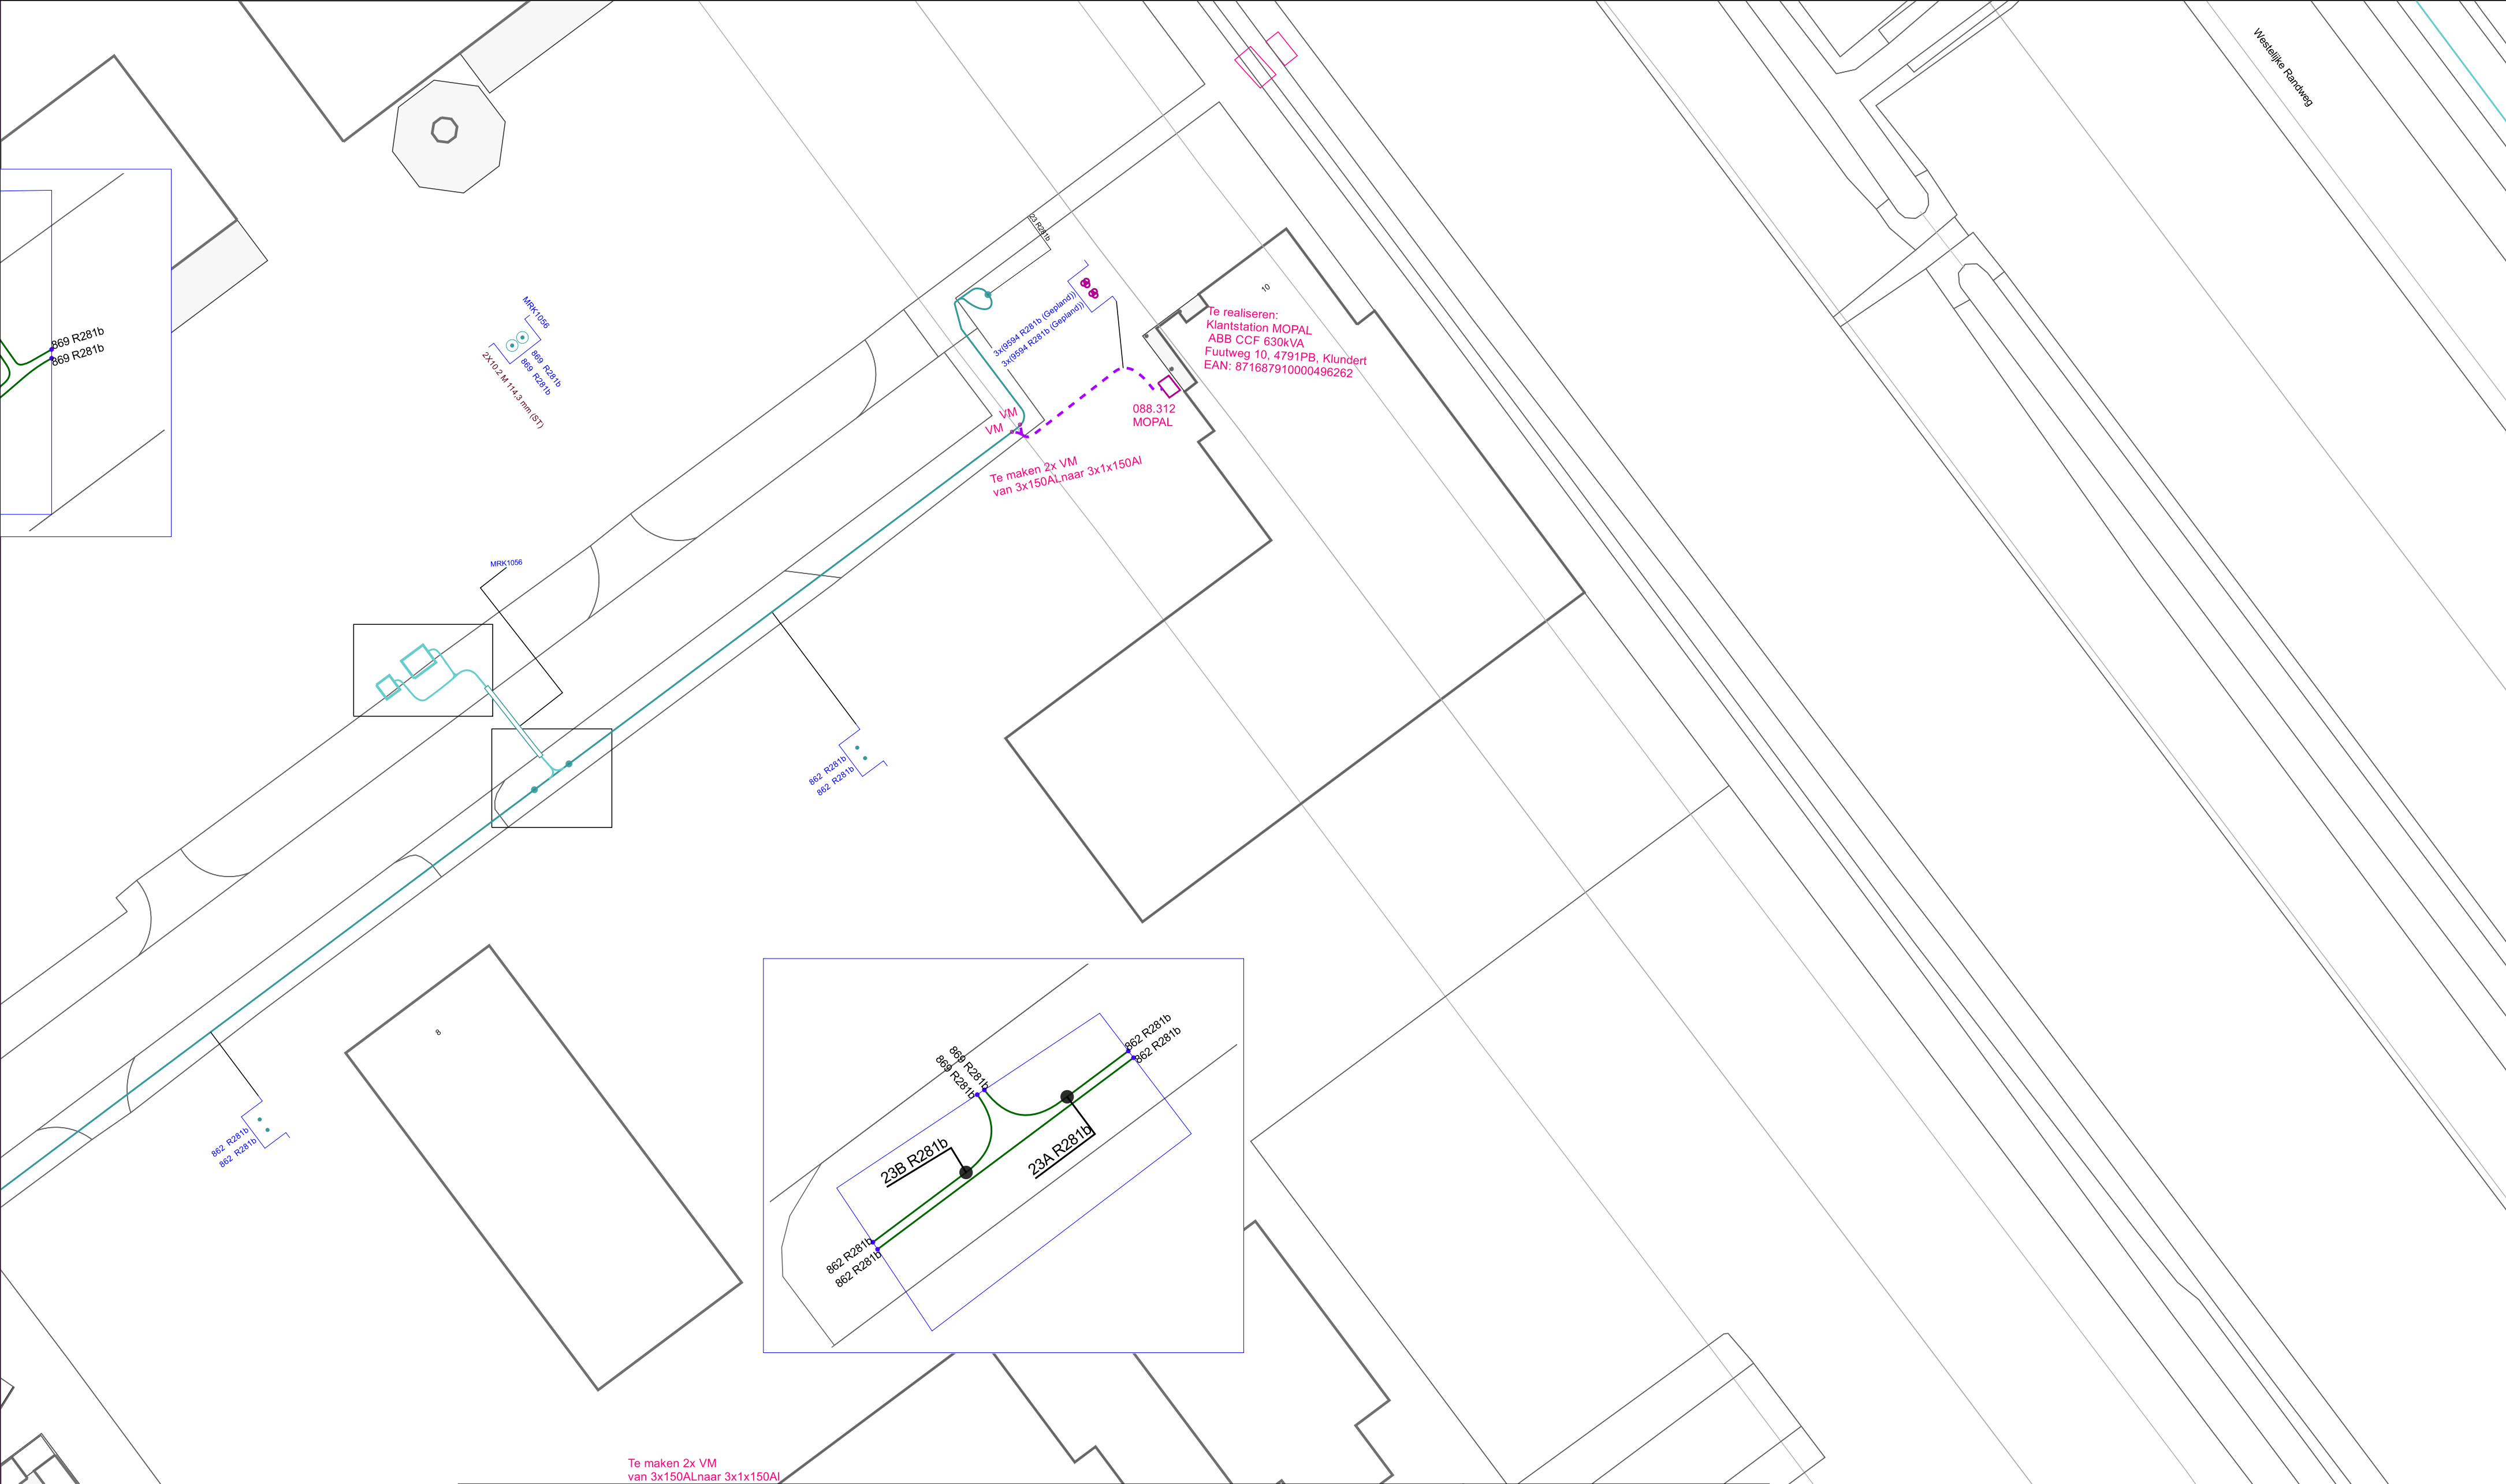

		KABEL-KODERING		GEUL-STATUS		symbool		omschrijving		Omschrijving : Verhogen aansluiting 630KVA Fuutweg 10 Klundert		SAP netwerkplan : 30163206	
KODE	VERKLARING			SYMBOOL	OMSCHRIJVING					Status : Projecttekening aangemaakt		SAP projectdefinitie : B14680	
9594	1x150.0 Alrm YMeKvaslqwd				definitief ligging bekend		Kabel - in bedrijf			Synfrnummer : NVT		Ontwerp door :	
862	3x150.0 AI GPLK				gepland		Kabel - gepland			Tekening nr. : B14680-MS		Projecttek. Aangem. : 29/11/2021	
869	3x150.0 Alrm YMeKvaslqwd				digitaal ingemeten					Projecttek. Gewijzigd : 21/03/2022		Datum plot: 23/03/2022	
										Regio Brabant W Afd. A, E & I			
										Zwaanhoefstraat 12			
										4702 LC Roosendaal			
									TEL.: 0900-7808700				