



- Labels:**
 - Groepen-kast
 - wed aan rechterzijde muur
 - Aardrail + 3 aardknobbels
 - AS 40/25
 - AS 40/25
 - 2x M8x40vz MS-seilig
 - KG DN160

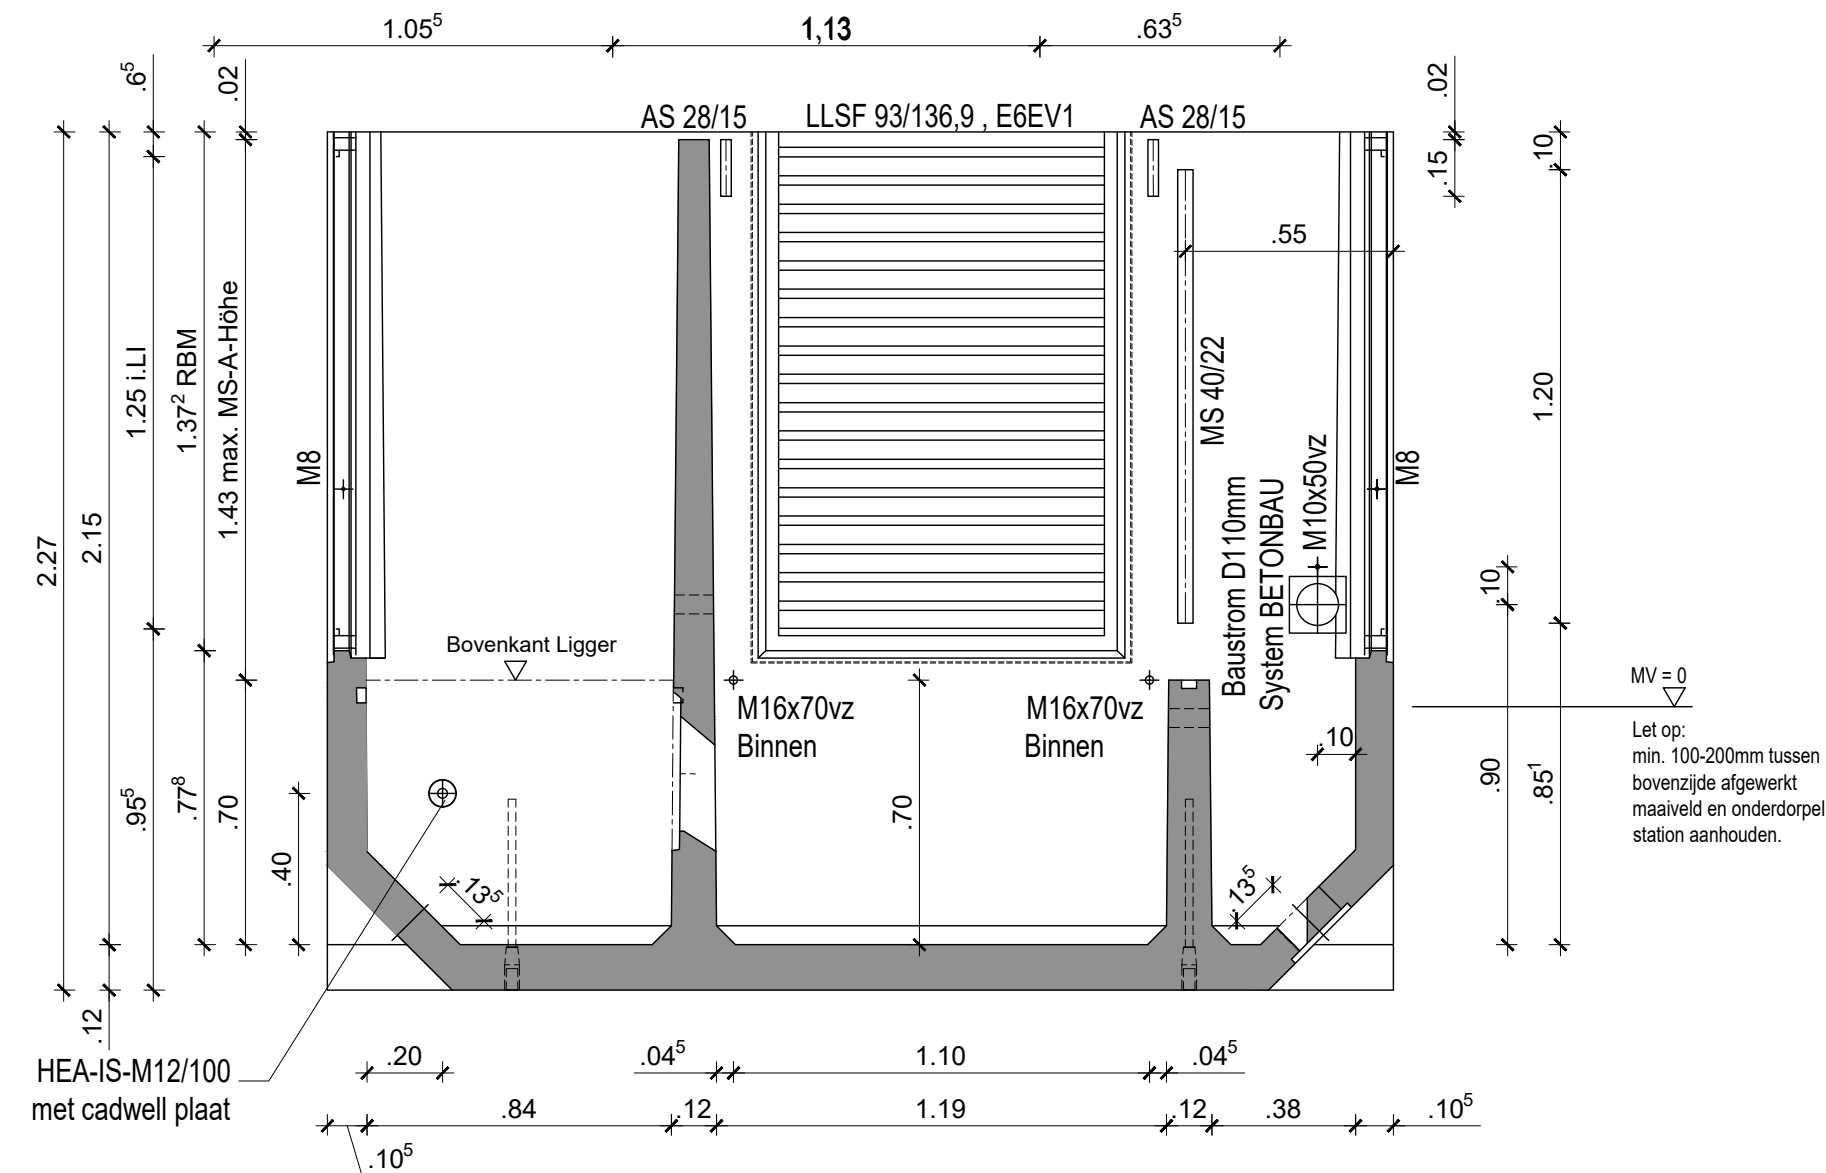








Note: Groepenkast + WCD indien die niet op het LS paneel aanwezig is




auszuführende Materialien auf
den Flächen siehe Stückliste

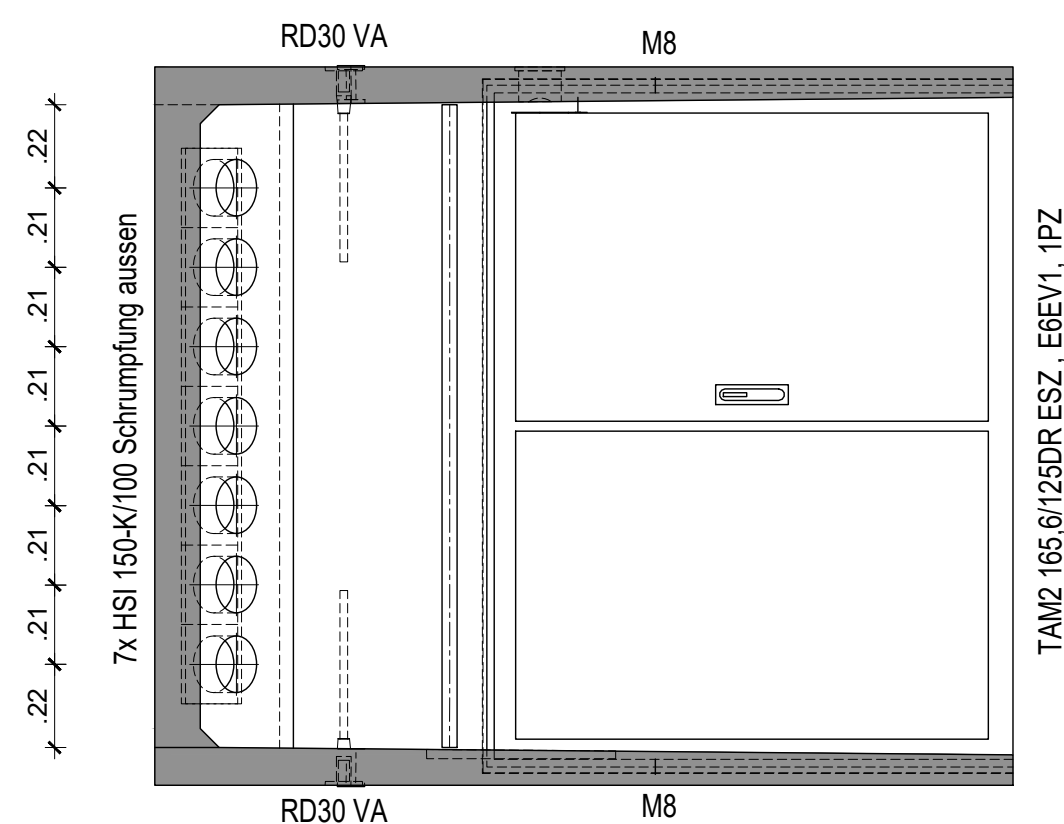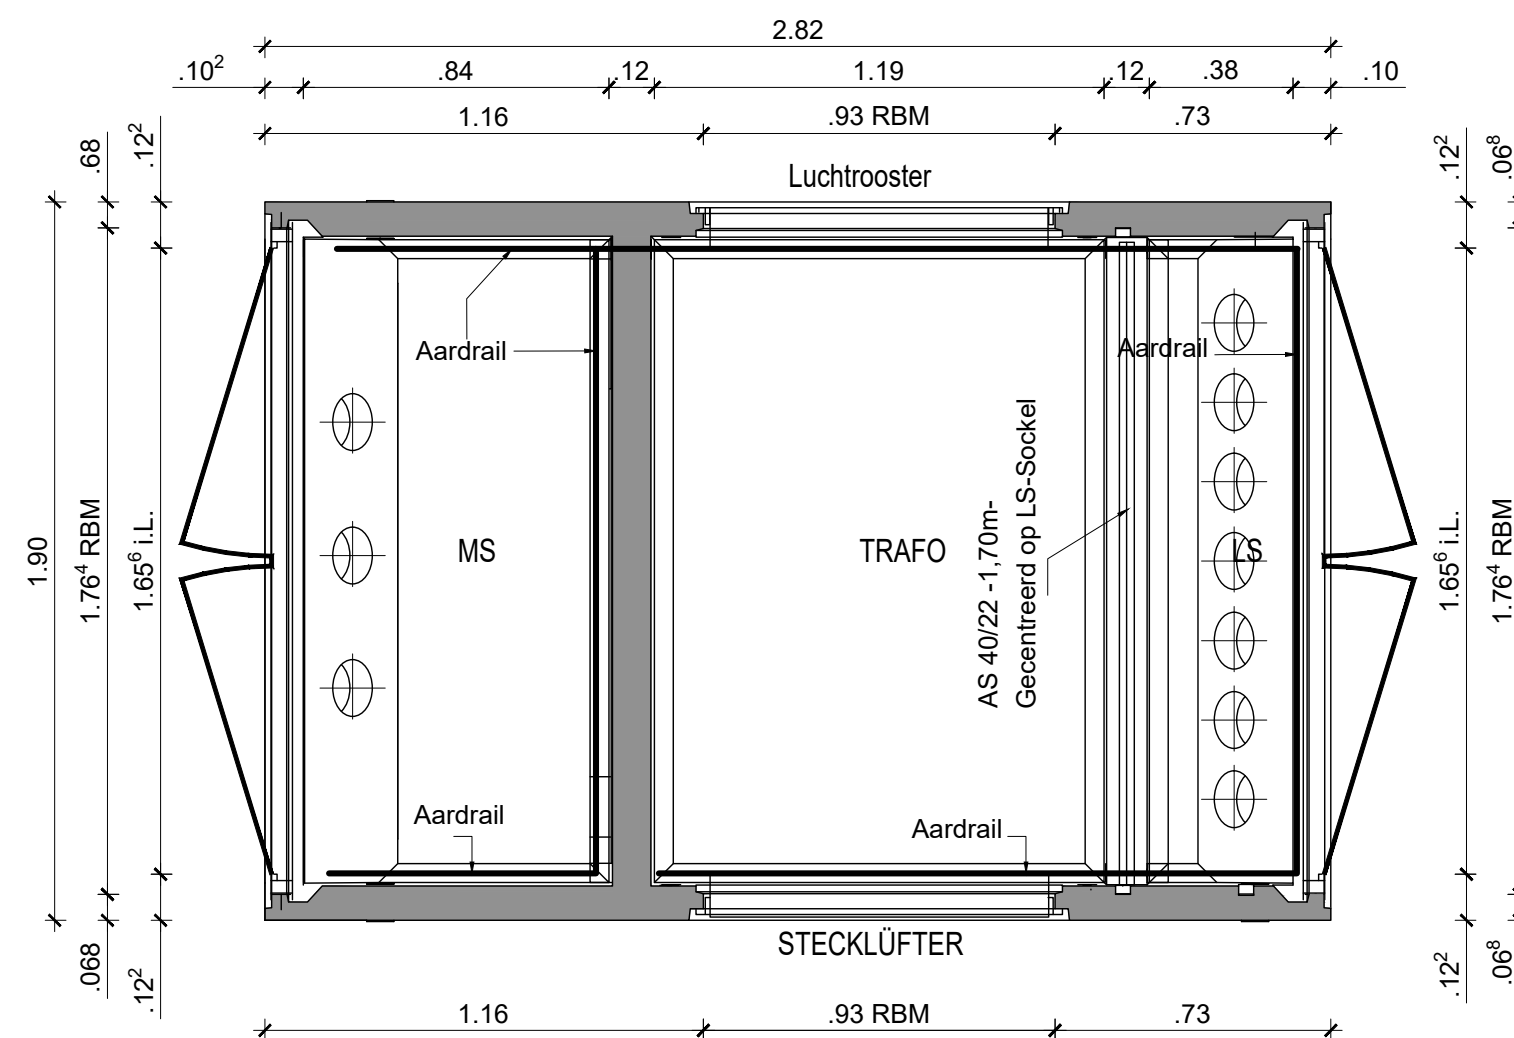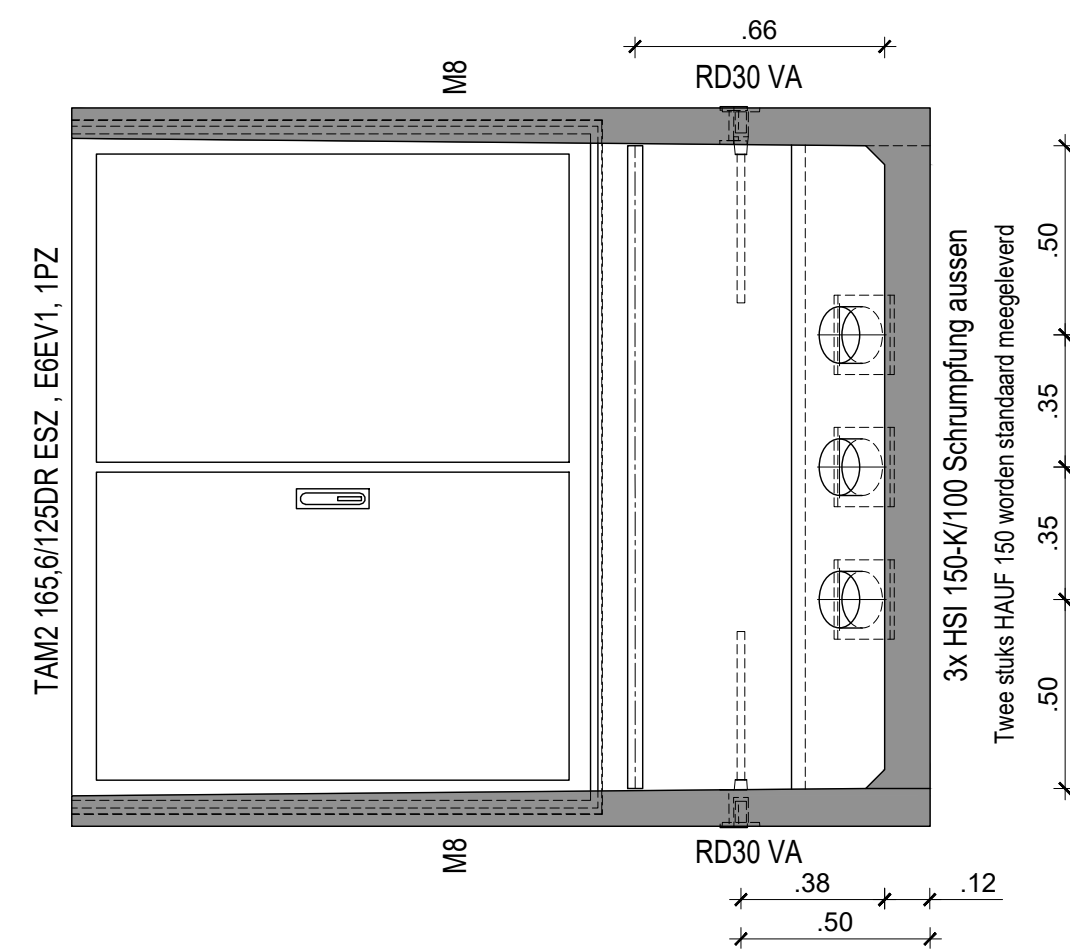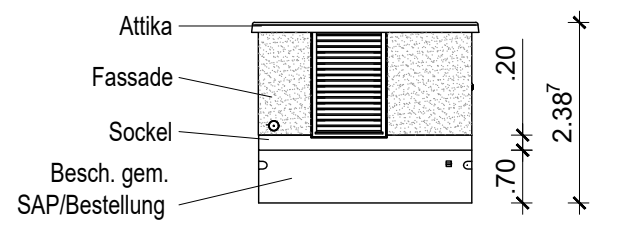


Hoogte: 70cm

Bodem wordt rondom MS

Aan weerszijde doorvoeren
voor aardvoorziening,
vloerplaat is demontabel

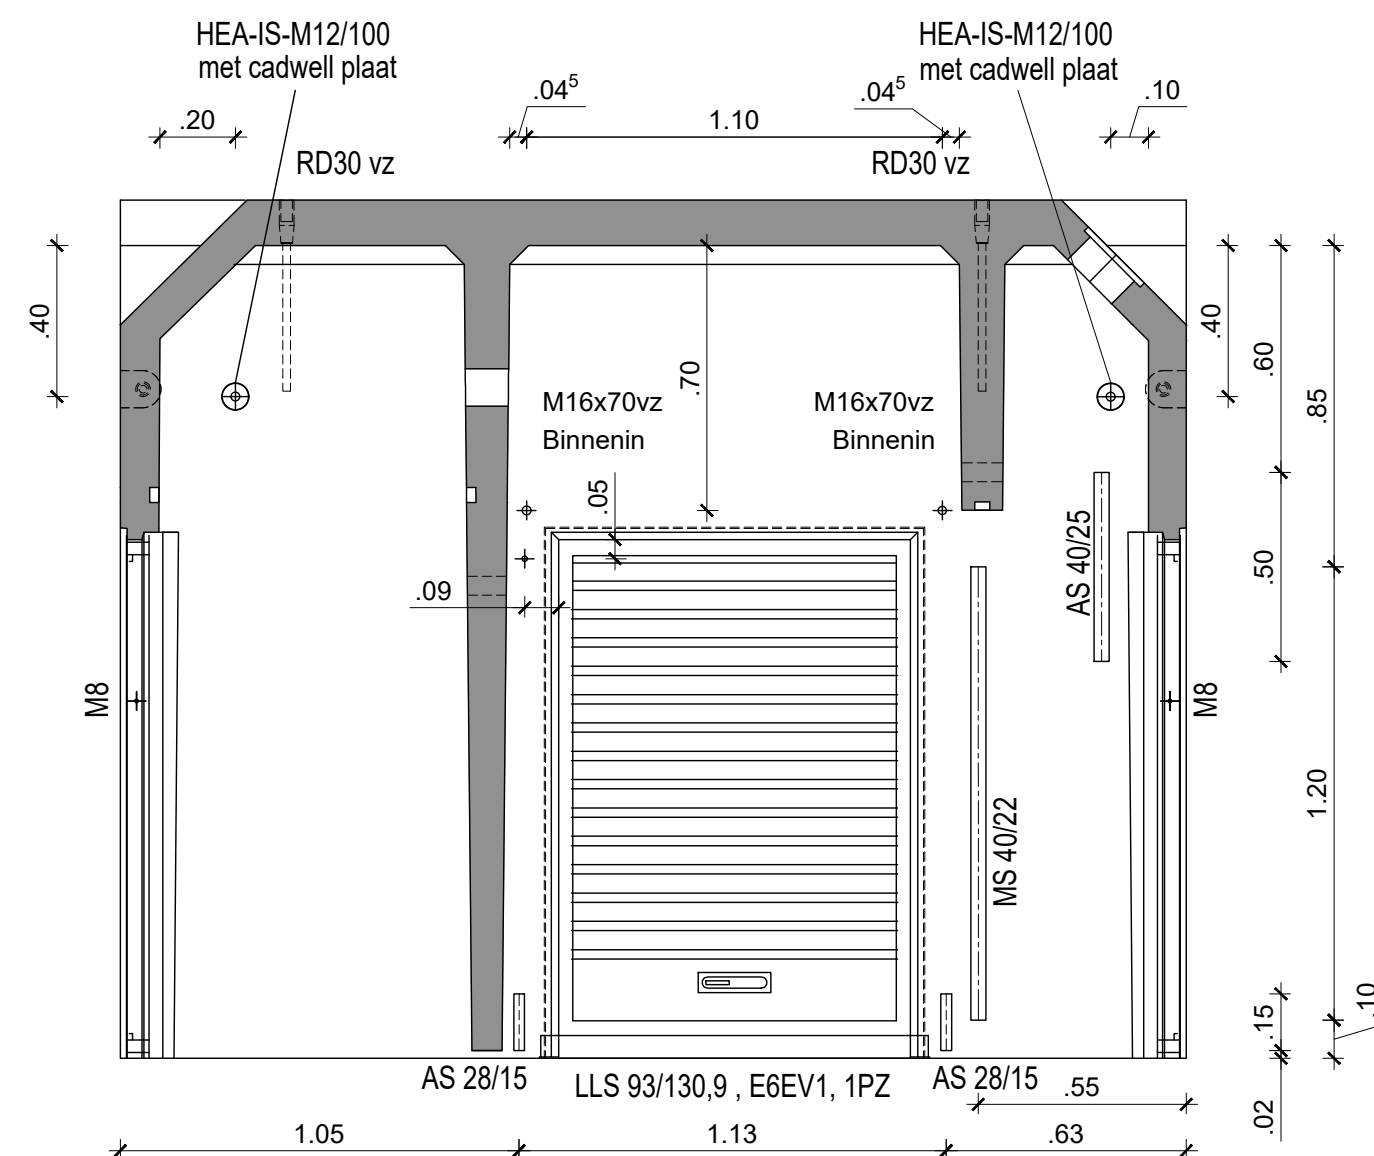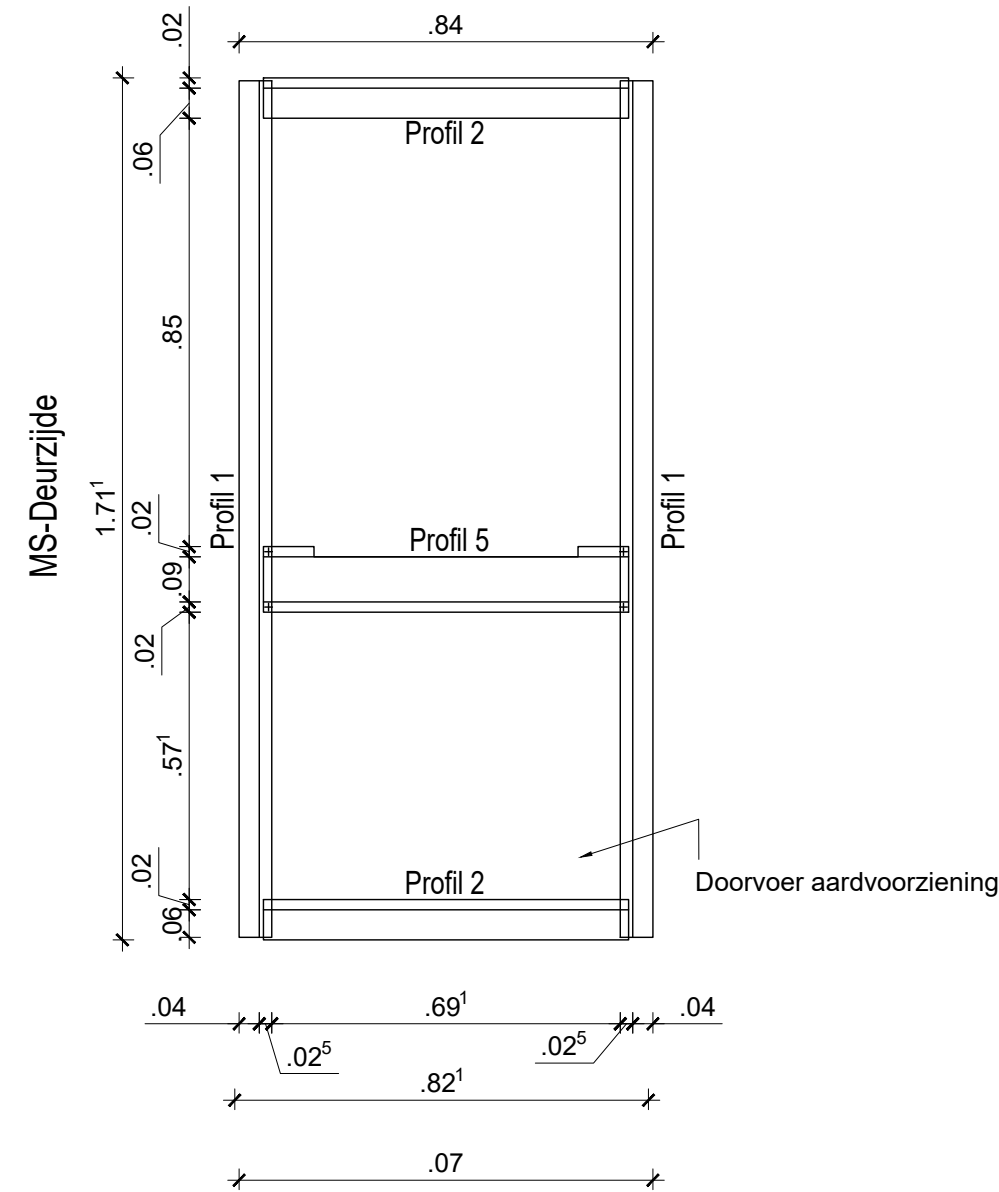

d=12-13cm

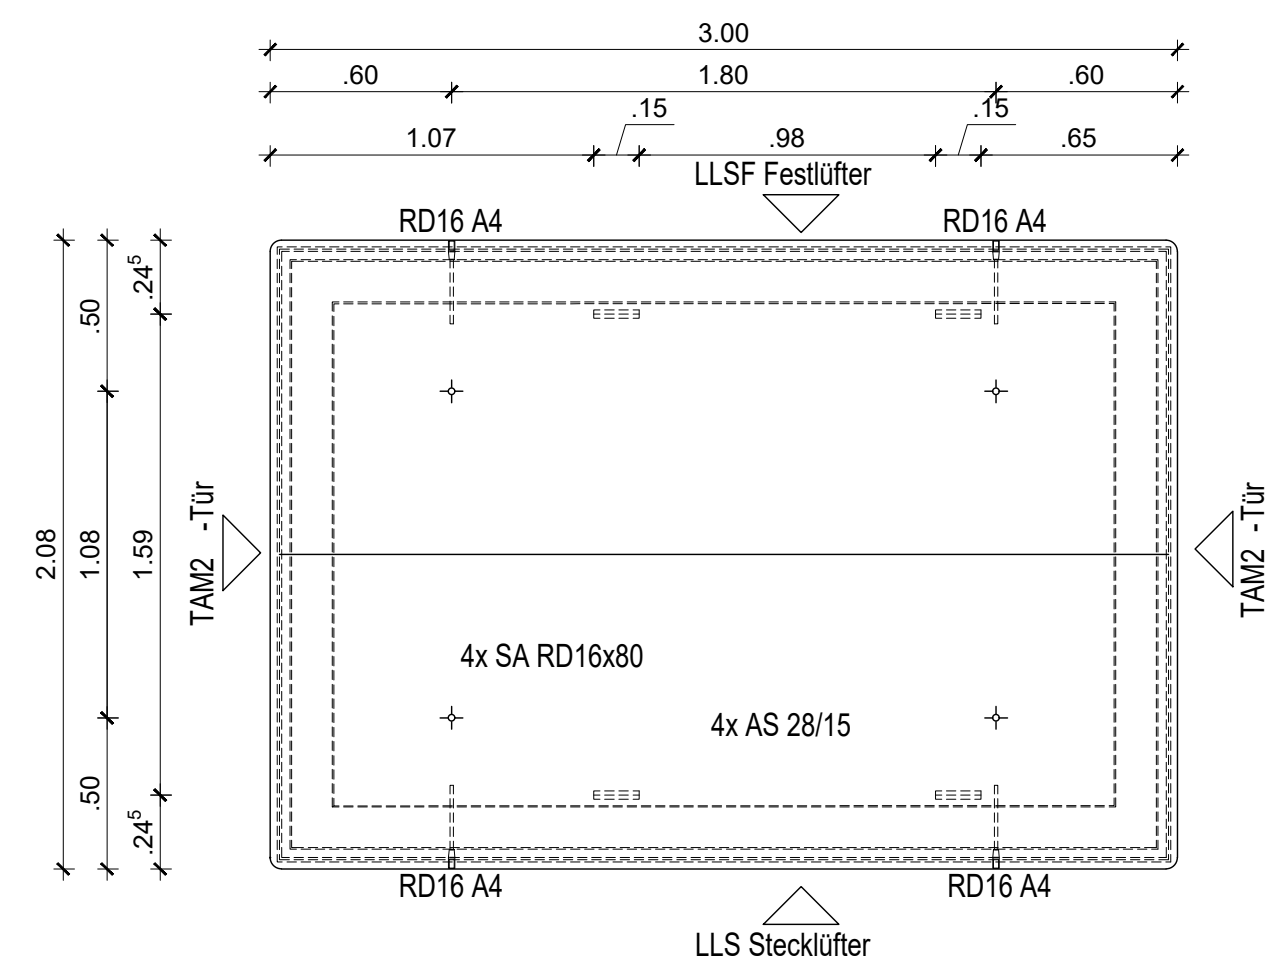

- MS en Trafo deur bevatten waarschuwings stickers met Hoge Spanning Levensgevaarlijk			
- MS, LS en Trafo deur bevat een mogelijkheid voor een 17mm Europrofiel cilinder			
- Alle kabeldoervoeren zijn geschikt voor de schakelinstallatie ABB Safe Plus en Eaton XIREA uitsluitend max 3velds installatie type AC5a/b, niet geschikt voor installatie type AC5			
- De vloer in de MS ruimte zal na plaatsen van de MS schakelaar afgedicht worden			
- Twee stuks HAUF 150 worden standaard meegeleverd			
Max. toelaatbaar totaalgewicht (na uitbreiding door klant) 13,3ton => max. uitbreidingsgewicht 5,5ton			
Vers.	Datum	Naam	Beschrijving
Typ	UK 1700-28 X	L x B x H	3,00x 2,08x 2,40 ⁵ m
Produkt	Compact station		
tekening nr: UK1700-28 X			
LV Trading BV Lekdijkwest 111 2861 EV Bergambacht		Naam: _____ ter Datum: 05.11.2021 Schaal: 1:25 Version: 01	

A1 (L x B) 84,1 cm x 59,4 cm