
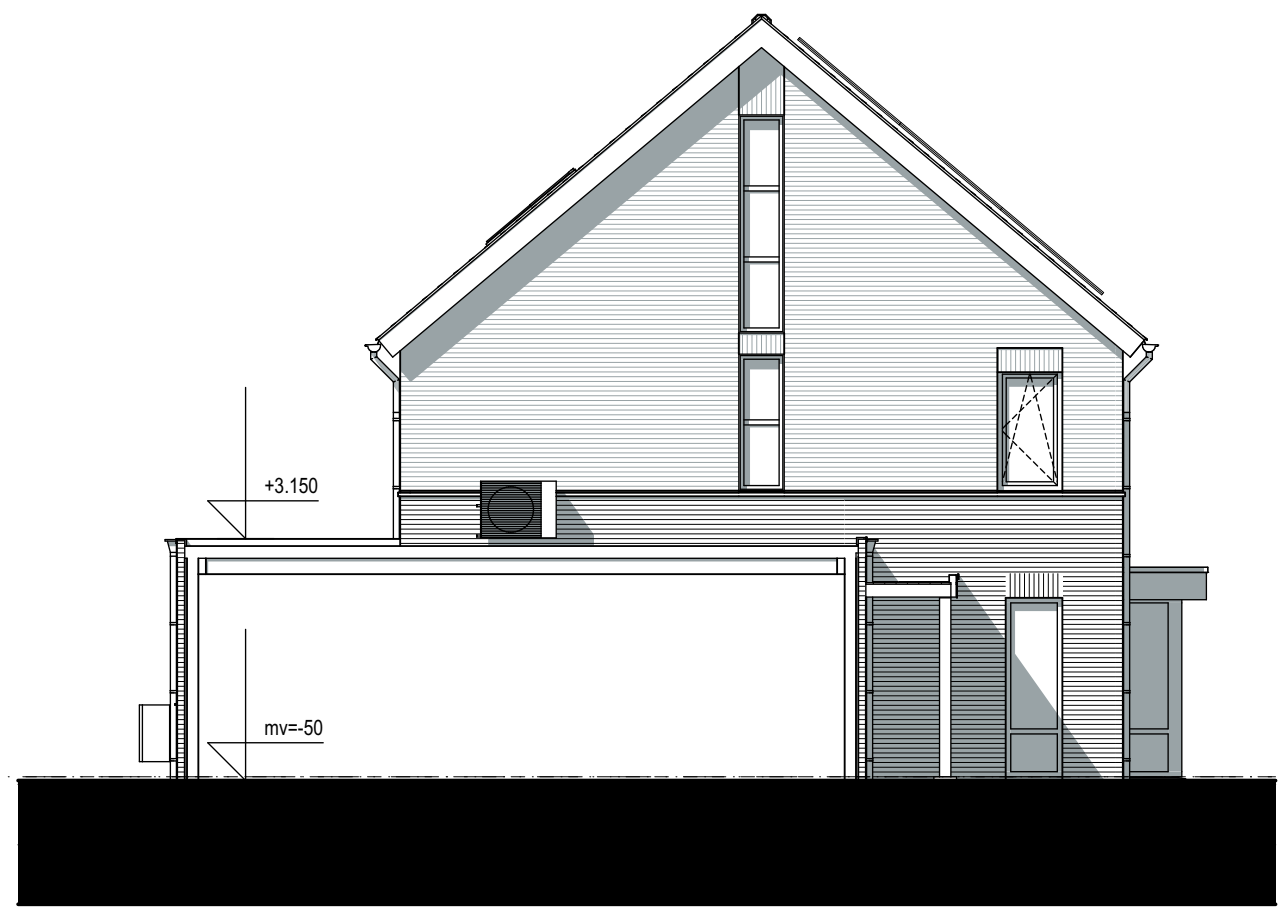


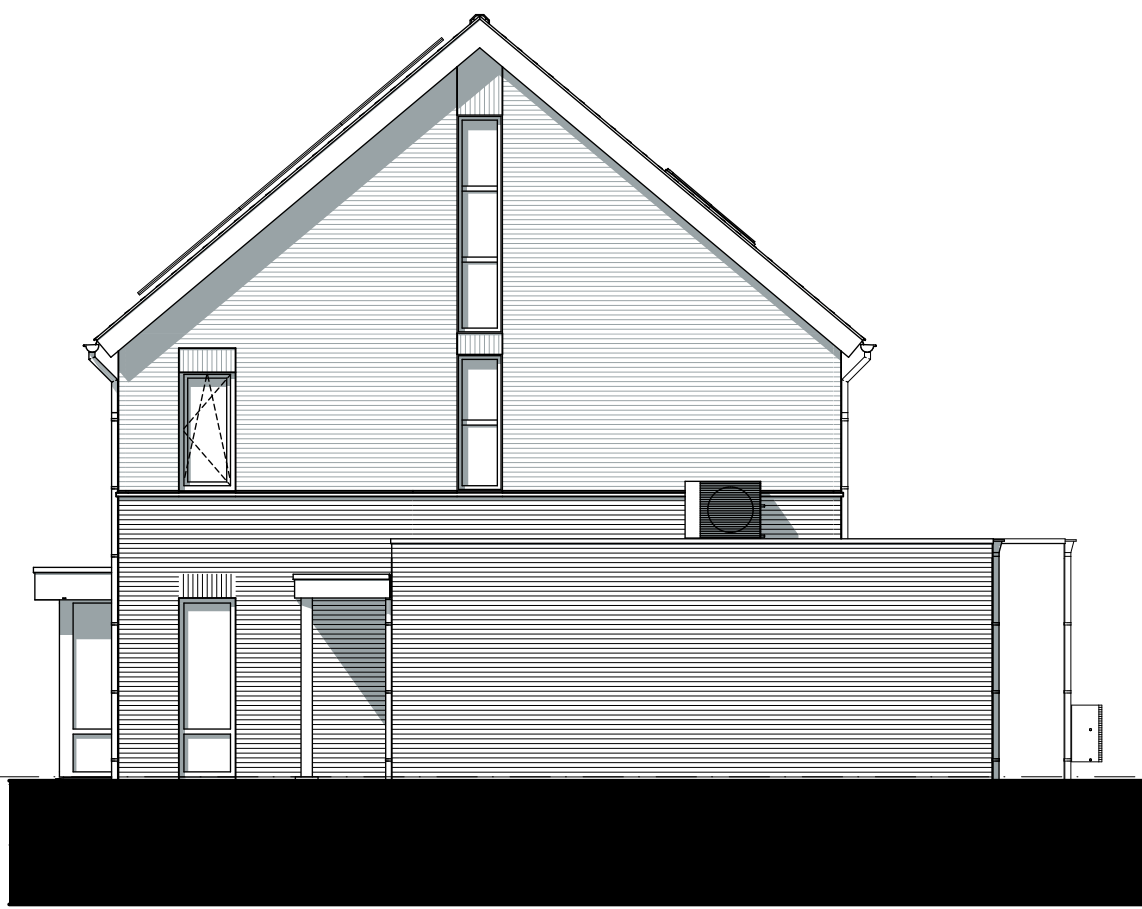


08-12 VG kavel 8-12 voorgevel
1:100


08-12 RG kavel 8-12 rechterzijgevel
1:100

08-12 AG kavel 8-12 achtergevel
1:100


08-12 LG kavel 8-12 linkerzijgevel
1:100

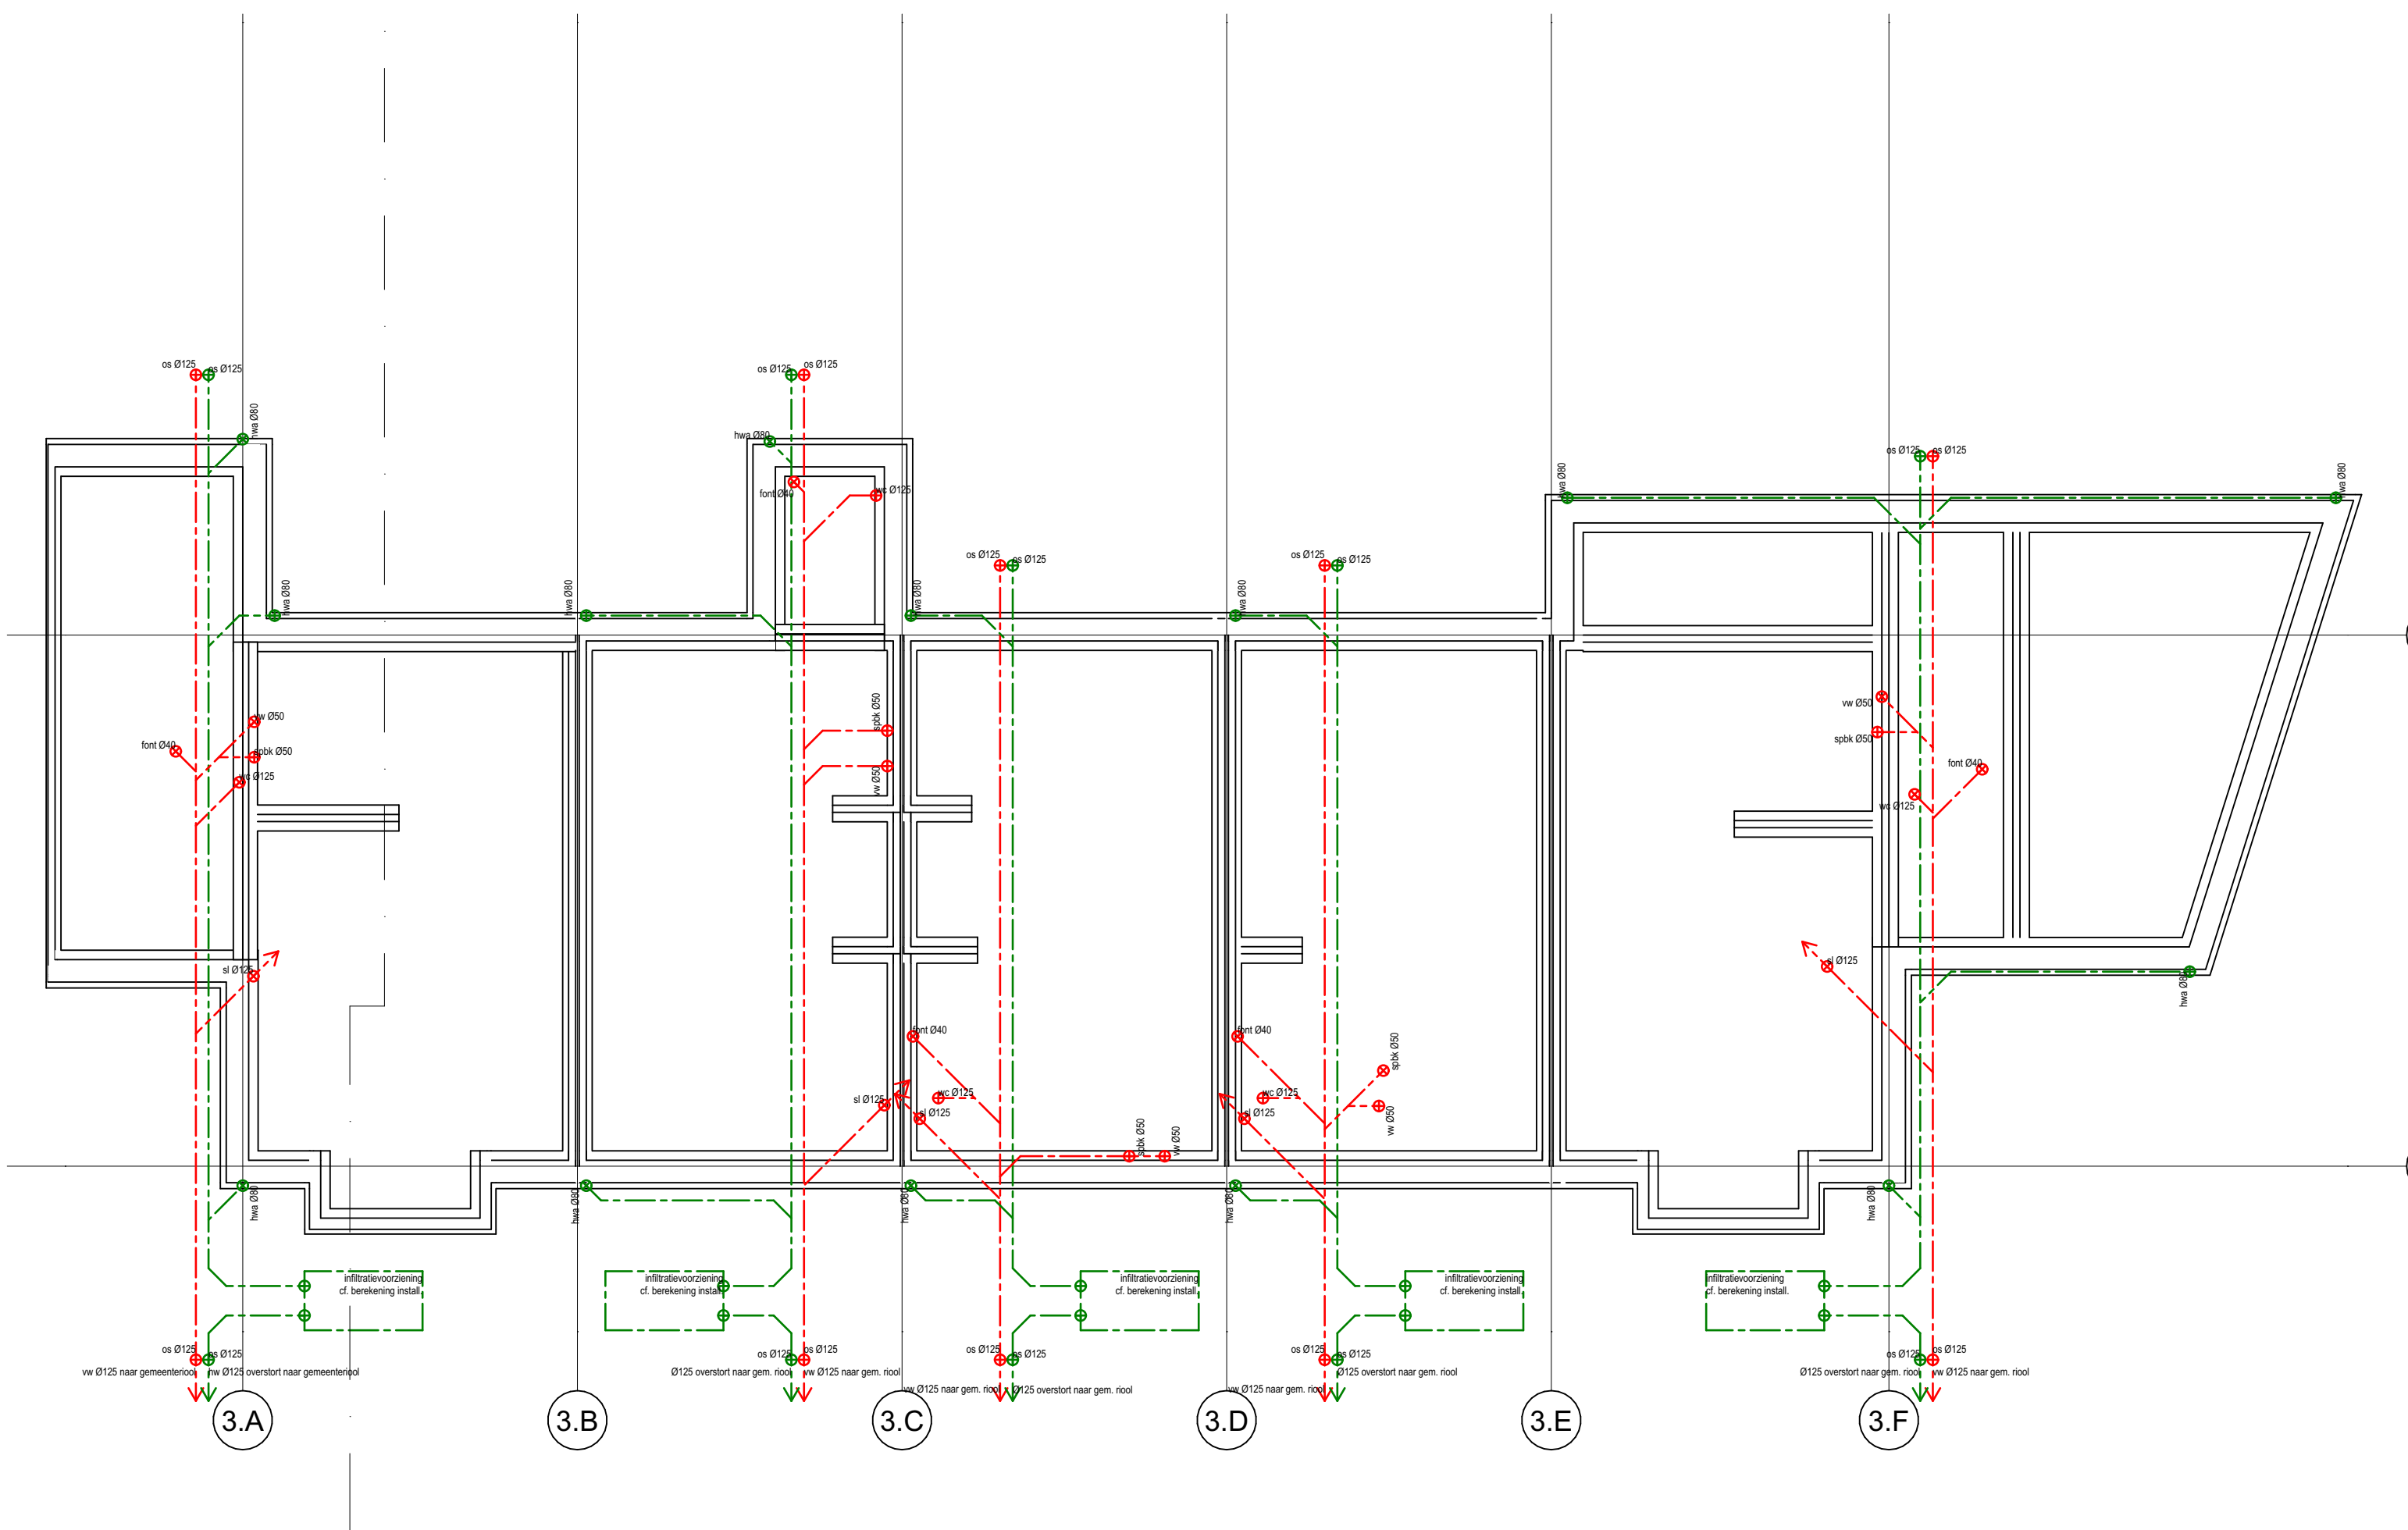

-1 fundering
1:100

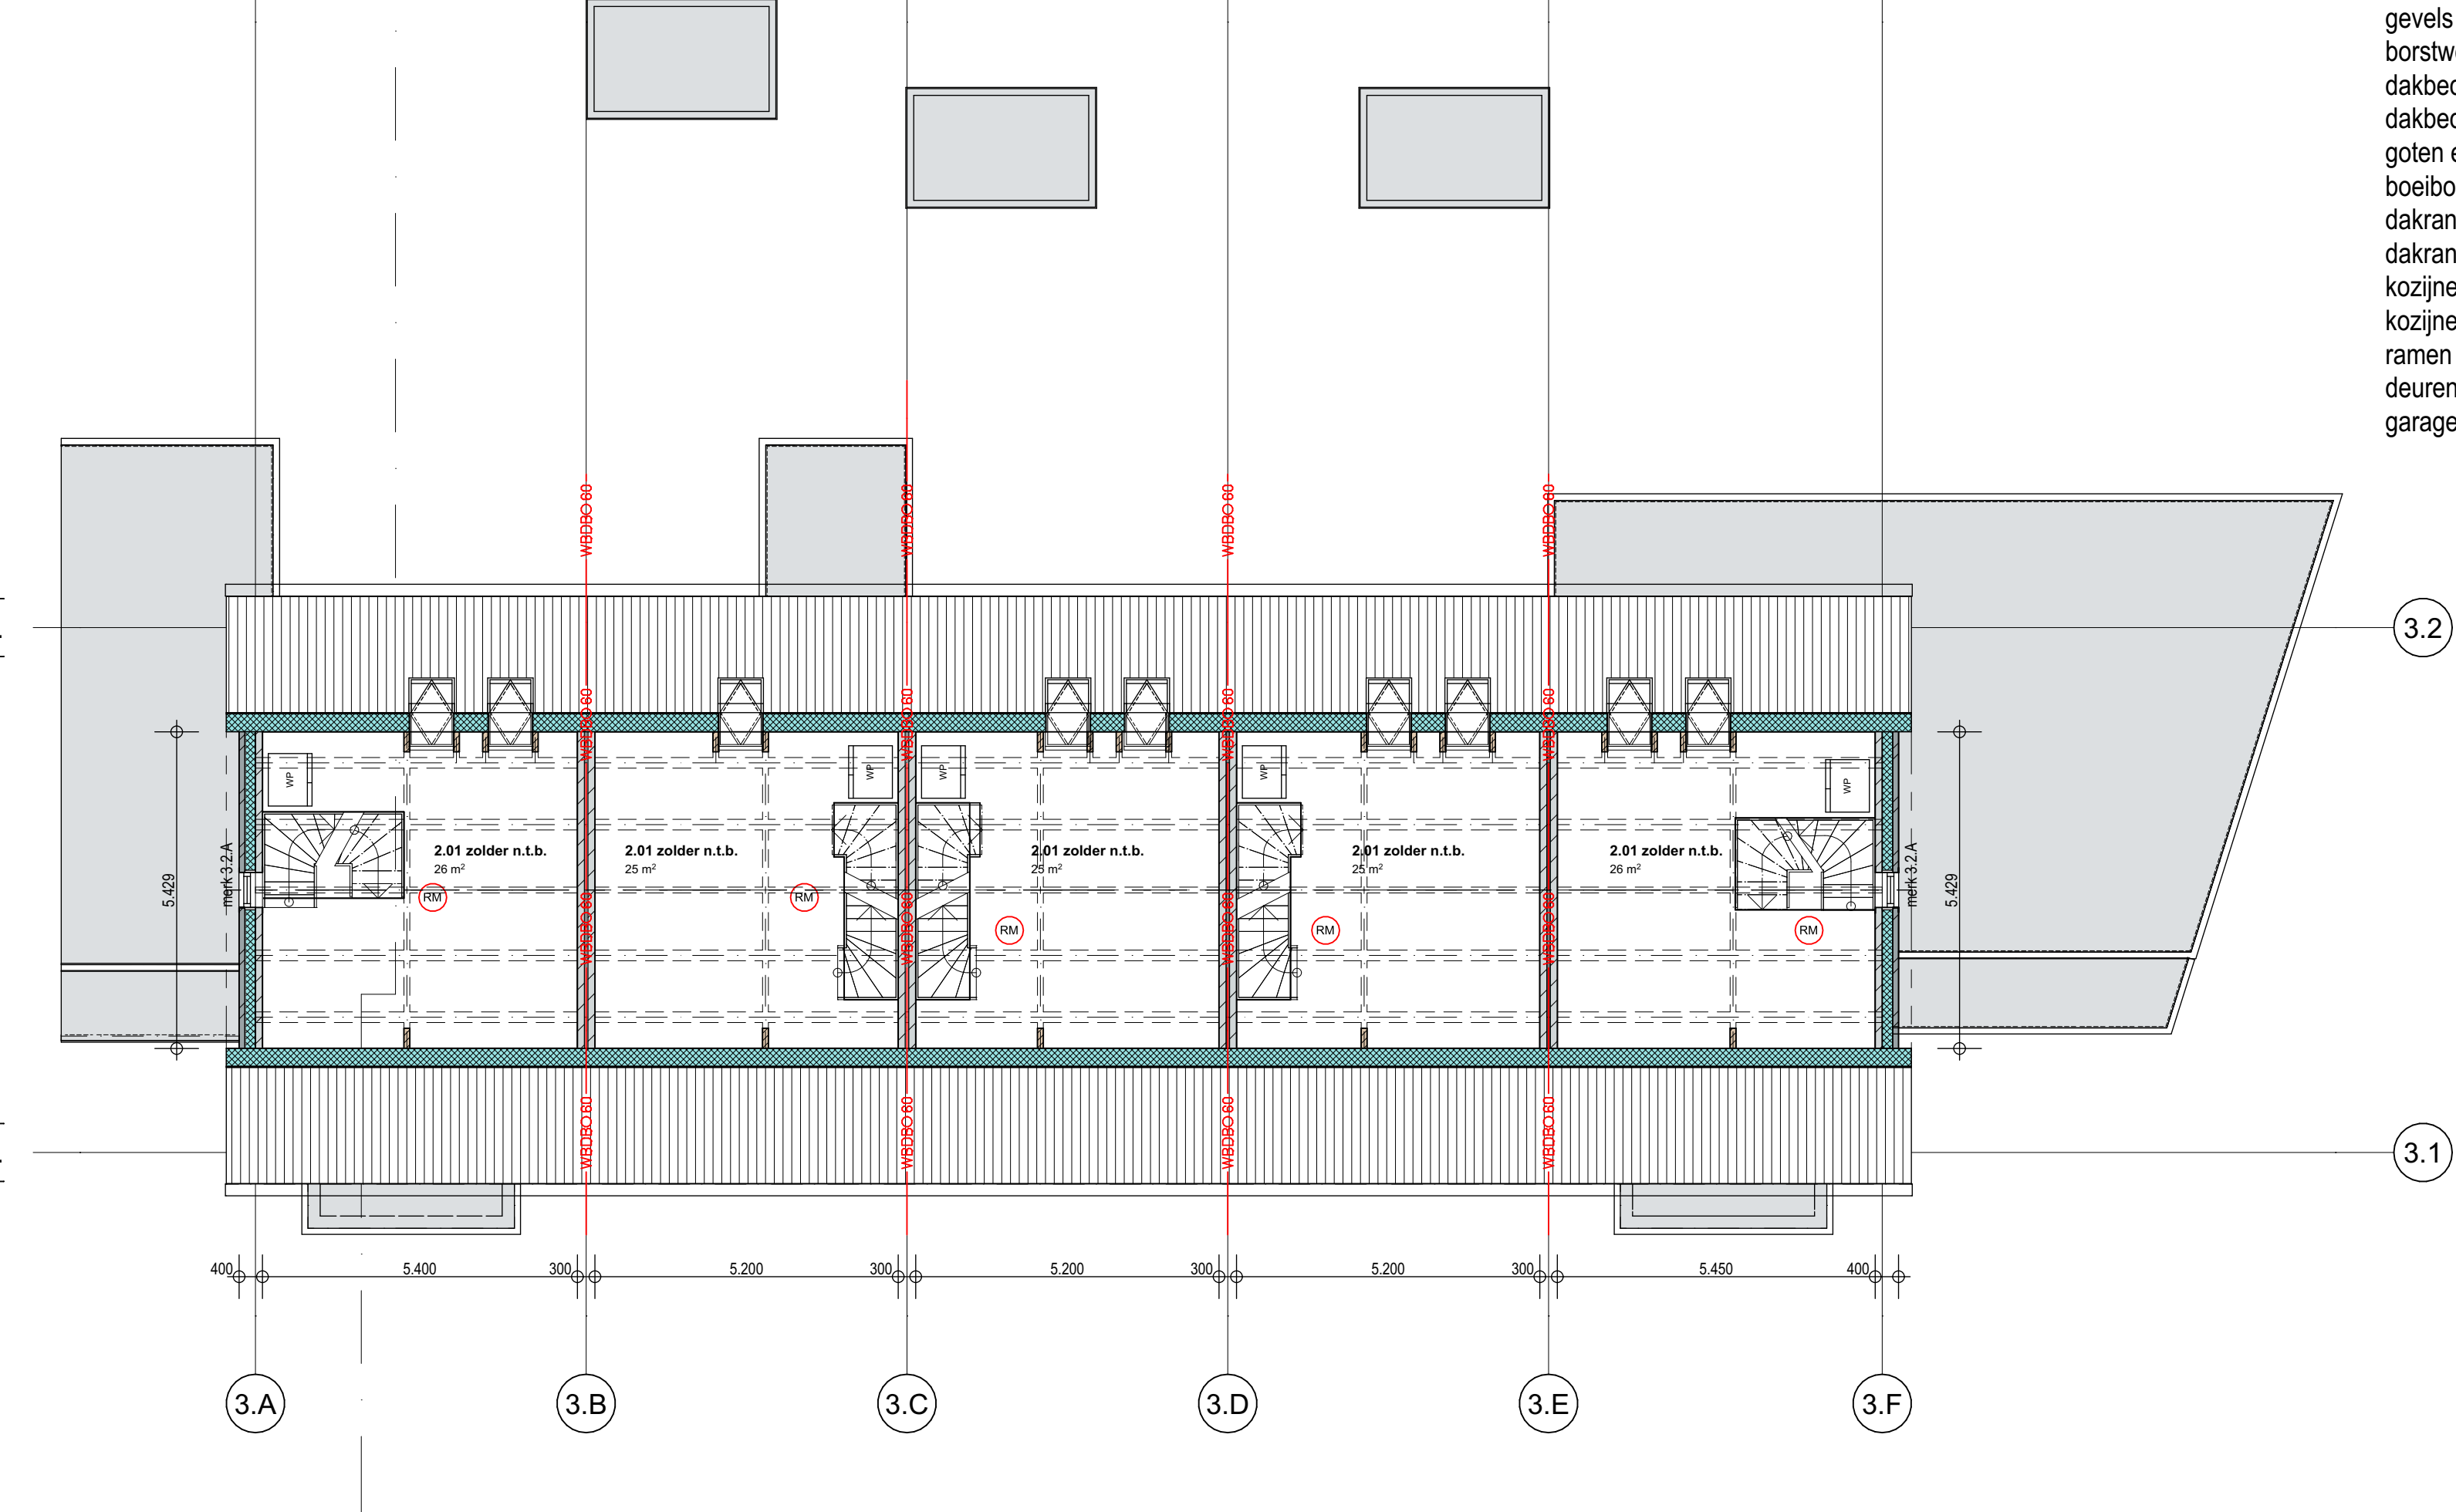

2 tweede verdieping
1:100

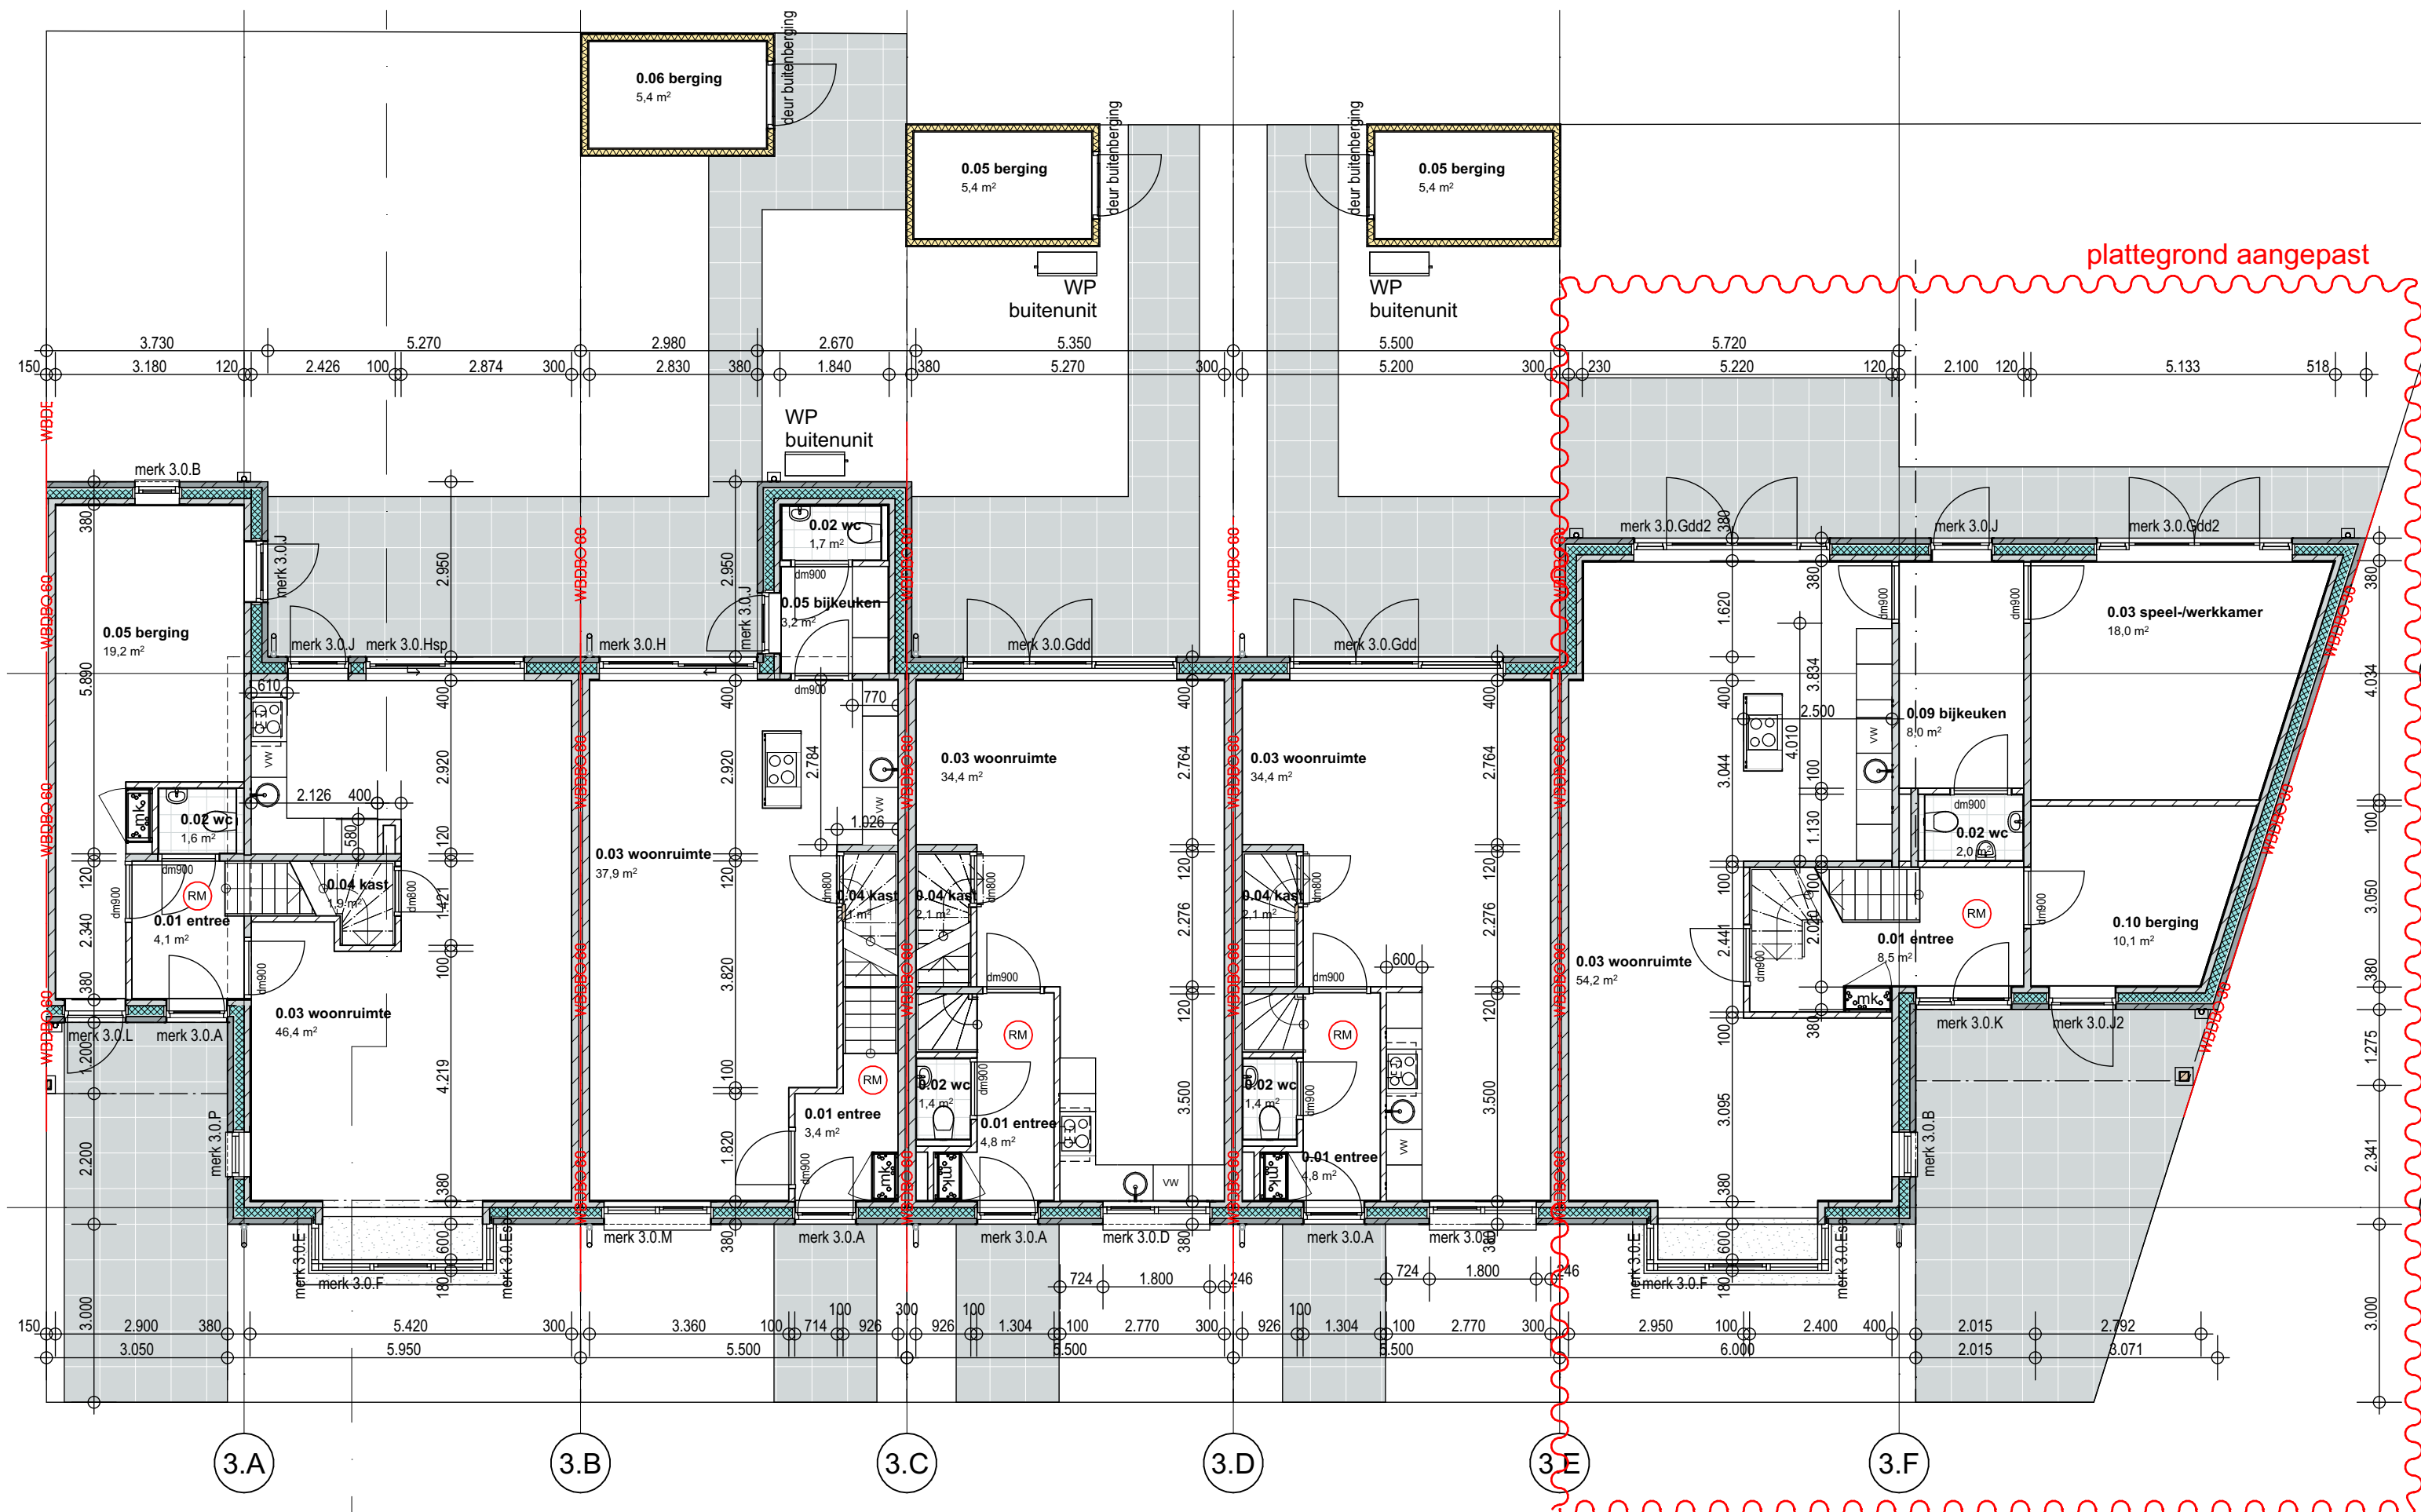

0 begane grond
1:100



1 eerste verdieping
1:100

renvooi kleuren & materialen:

gevels begane grond	: baksteen handvorm wild verband	antraciet genueanceerd
gevels verdiepingen	: baksteen handvorm (miskleur)	gebroken wit geschilderd
borstweringpanelen	: nvt	
dakbedekking schuin dak	: keramische dakpannen	Monier Nieuwe Hollander blauw gesmoord
dakbedekking plat dak	: bitumineus	lichtgrijs
goten en hwa's	: zink	natuur
boelboorden/windveren	: rockpanel	lichtgrijs
dakrand platdak	: aluminium daktrim	donkergrijs
dakrand overkapping	: rockpanel	lichtgrijs
kozijnen begane grond	: kunststof	gebroken wit
kozijnen verdiepingen	: kunststof	donkergrijs
ramen	: kunststof	n.t.b. accentkleur
deuren	: kunststof	n.t.b. accentkleur
garage-/bergingdeuren	: houten delen	natuur

RENOOI

CONSTRUCTIE

- Alle constructies en binnen-buitenwanden conform tekening en berekening constructeur

VOCHTWERING BUITEN

- wandbeveiliging buiten (m o.k. plafond vochtwerend)
- wandbeveiliging buiten (m o.k. plafond vochtwerend)
- wandbeveiligingen conform NEN 2776

VENTILATIE

- natuurlijke toevoer / mechanische afvoer met warmte terugwinning s.a.a. volgens tekening. BENG-berekening en opgegeven installateur of leverancier verlaten worden
- afvoer afzuigkap is voorzien van langslagkap conform NEN 1087 en NPR 1088
- meetkast voorzien van ventilator min. 200 l/s per m² met een minimum van 20 m/s middels roosters boven en onder in de deur (NB: geen gescheiden)

INSTALLATIES

- electra min. volgens NEN 1010
- meetruimte volgens NEN 2708
- aantal en type zonnepanelen of BENG berekening
- installaties volgens aan Bouwbesluit art. 6.13


- volgens capaciteitsberekening & bekleding installateur
- mechanische ventilatie en belichting standlijnen volgens NEN 2757

RUIMTE BEPALING

conform NEN 2592:2007

WOONKAMER

verbluimte

verbluimte

verbl