


zuidoostgevel


noordoostgevel

noordwestgevel


doorsnede

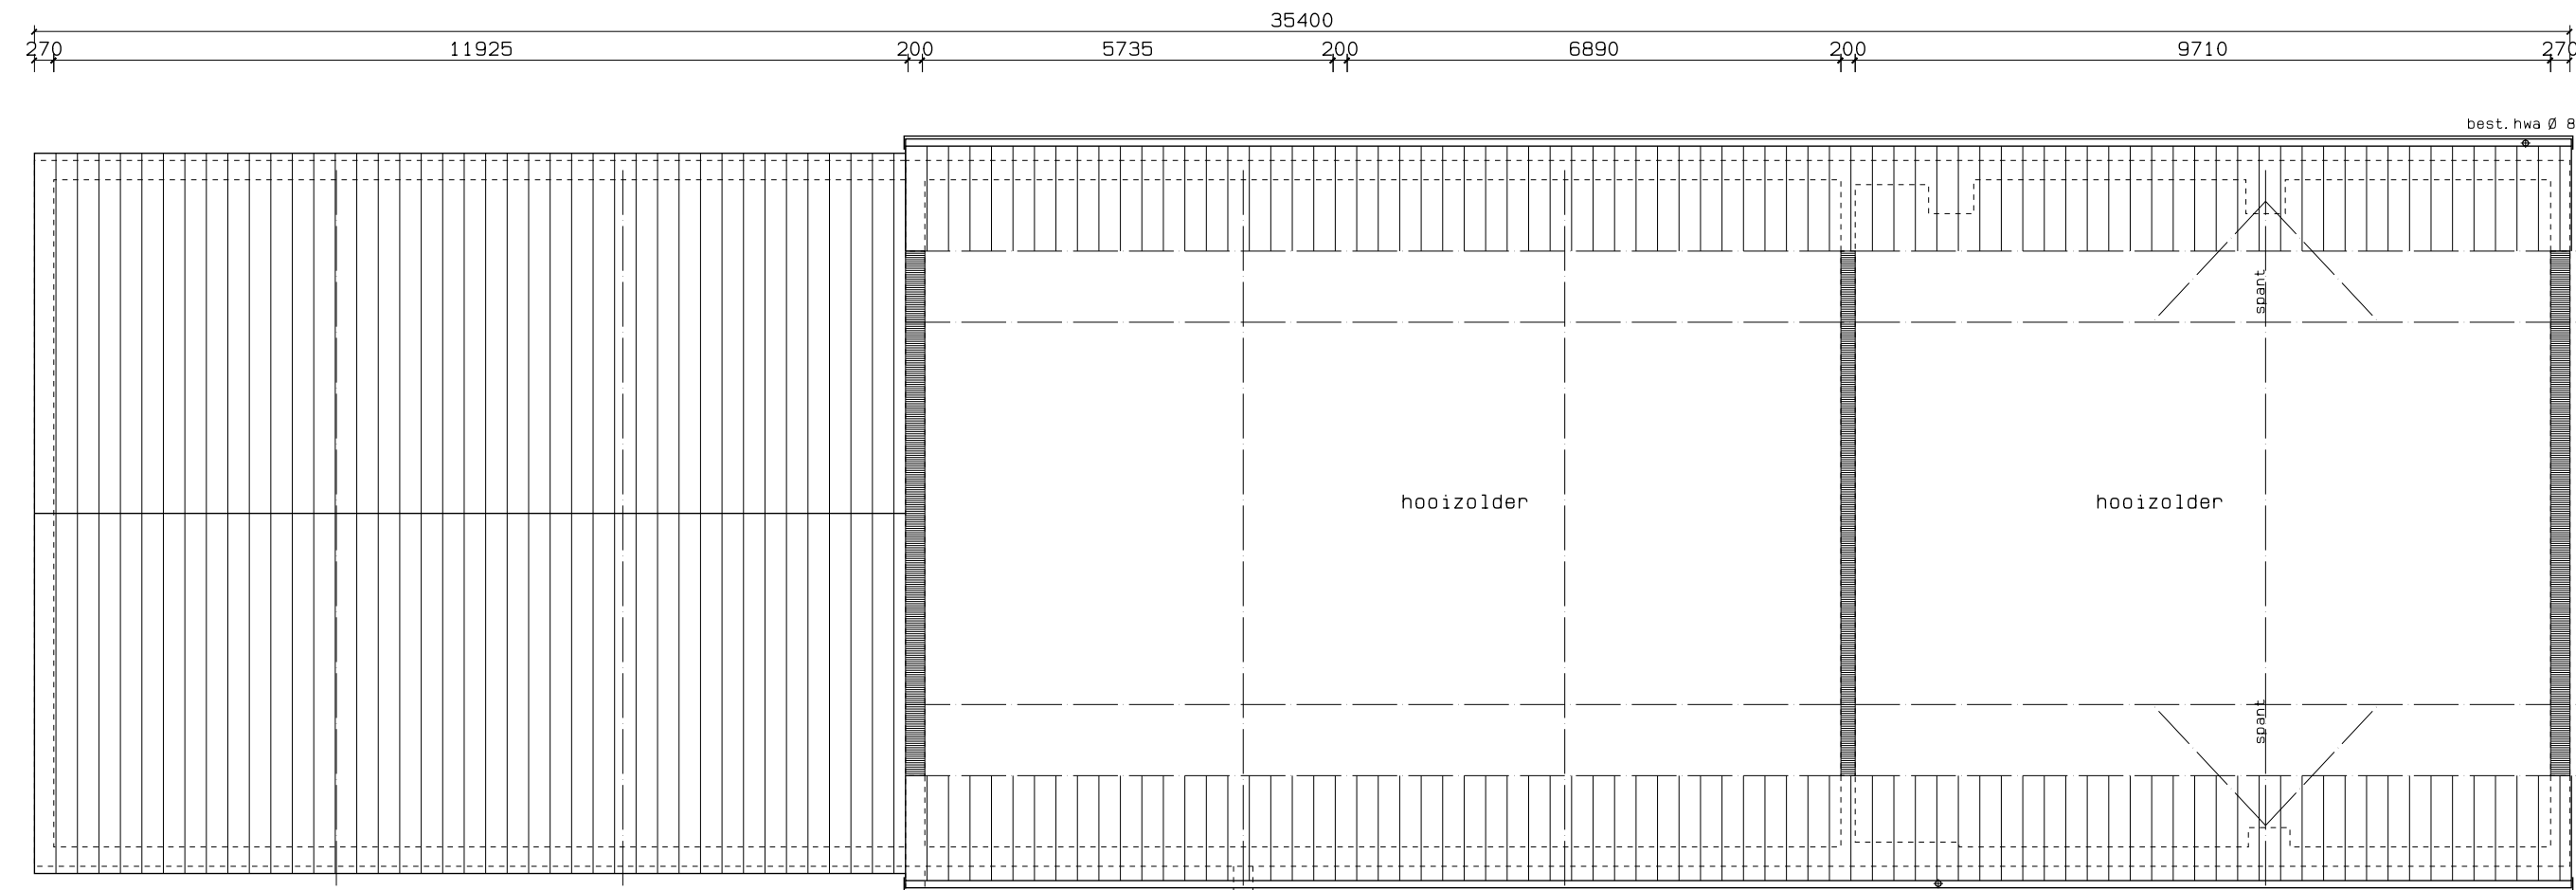

verdieping

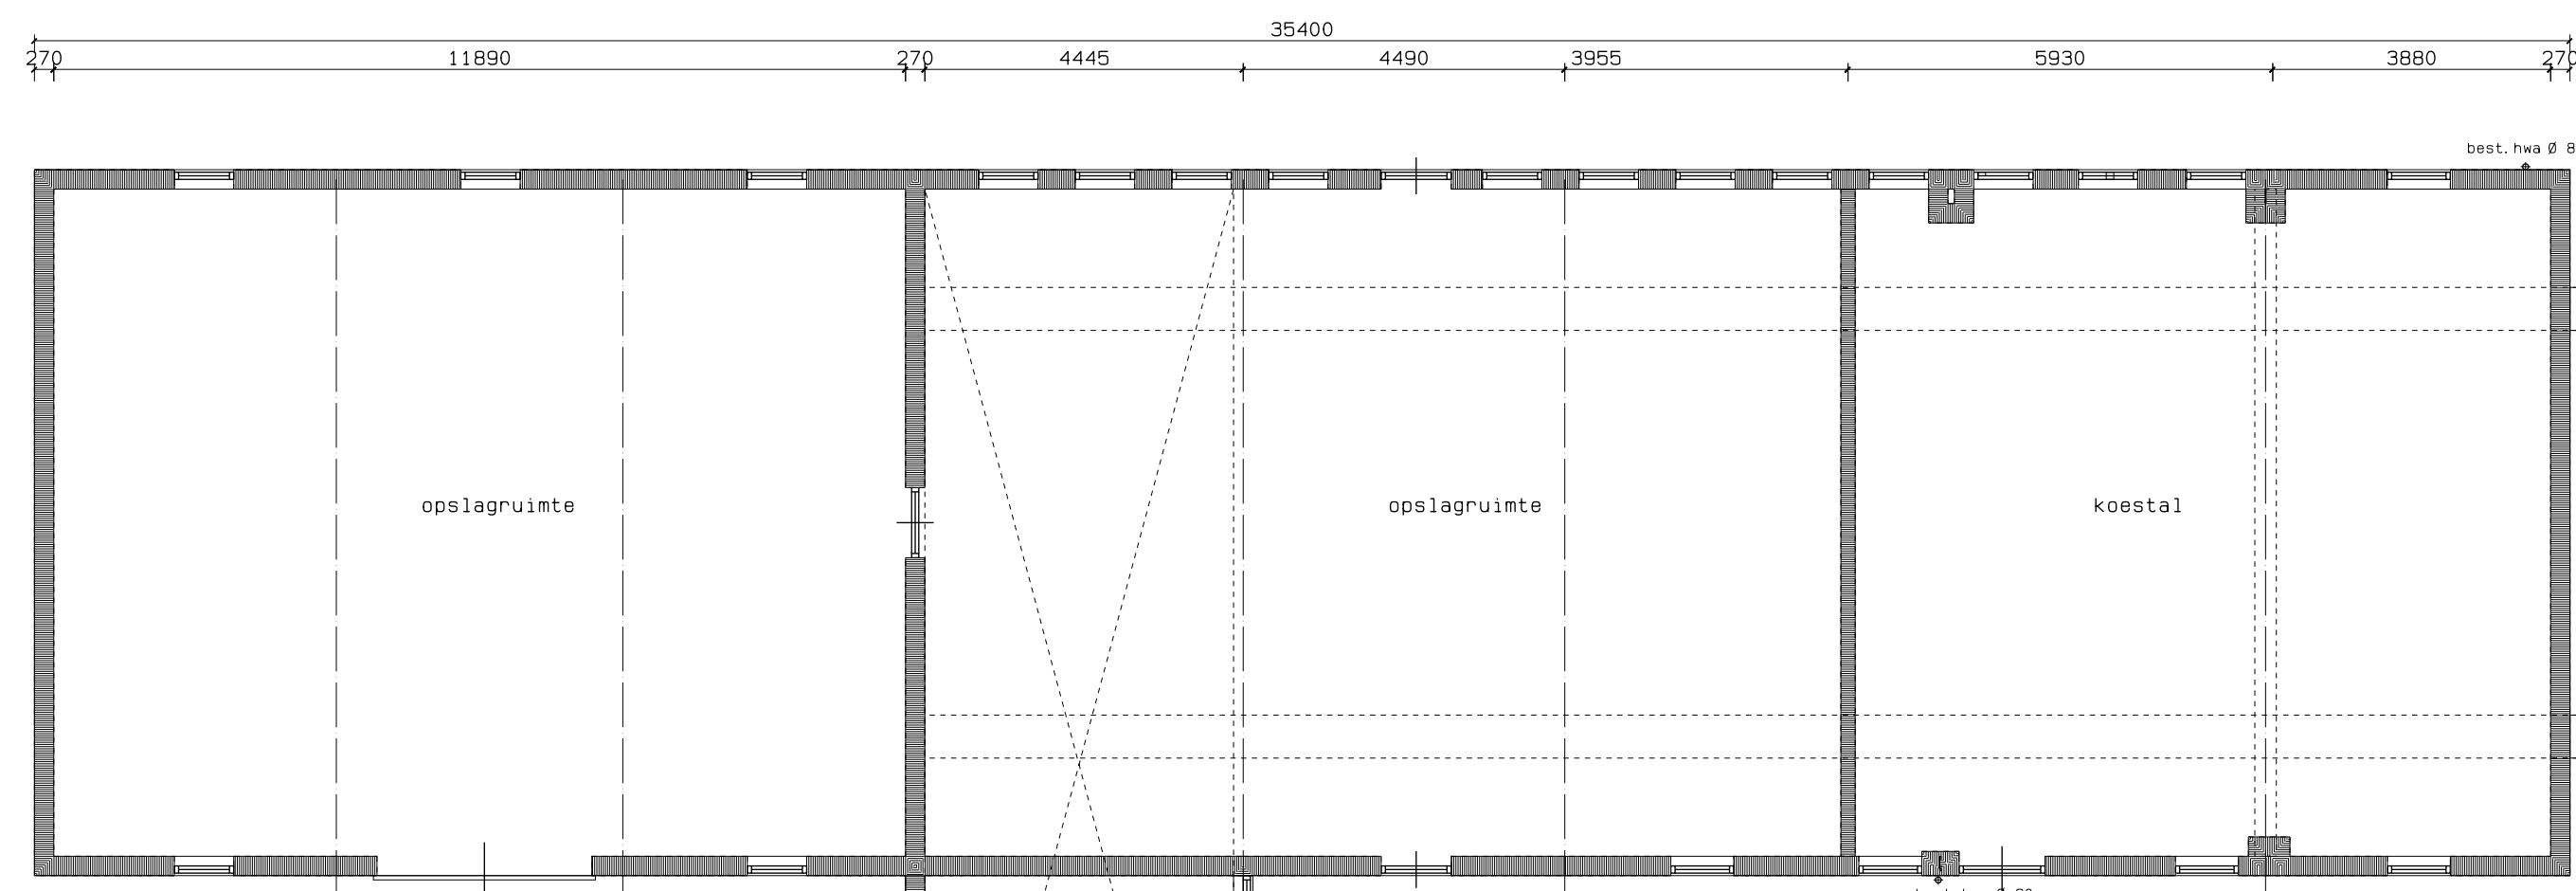

beganeground

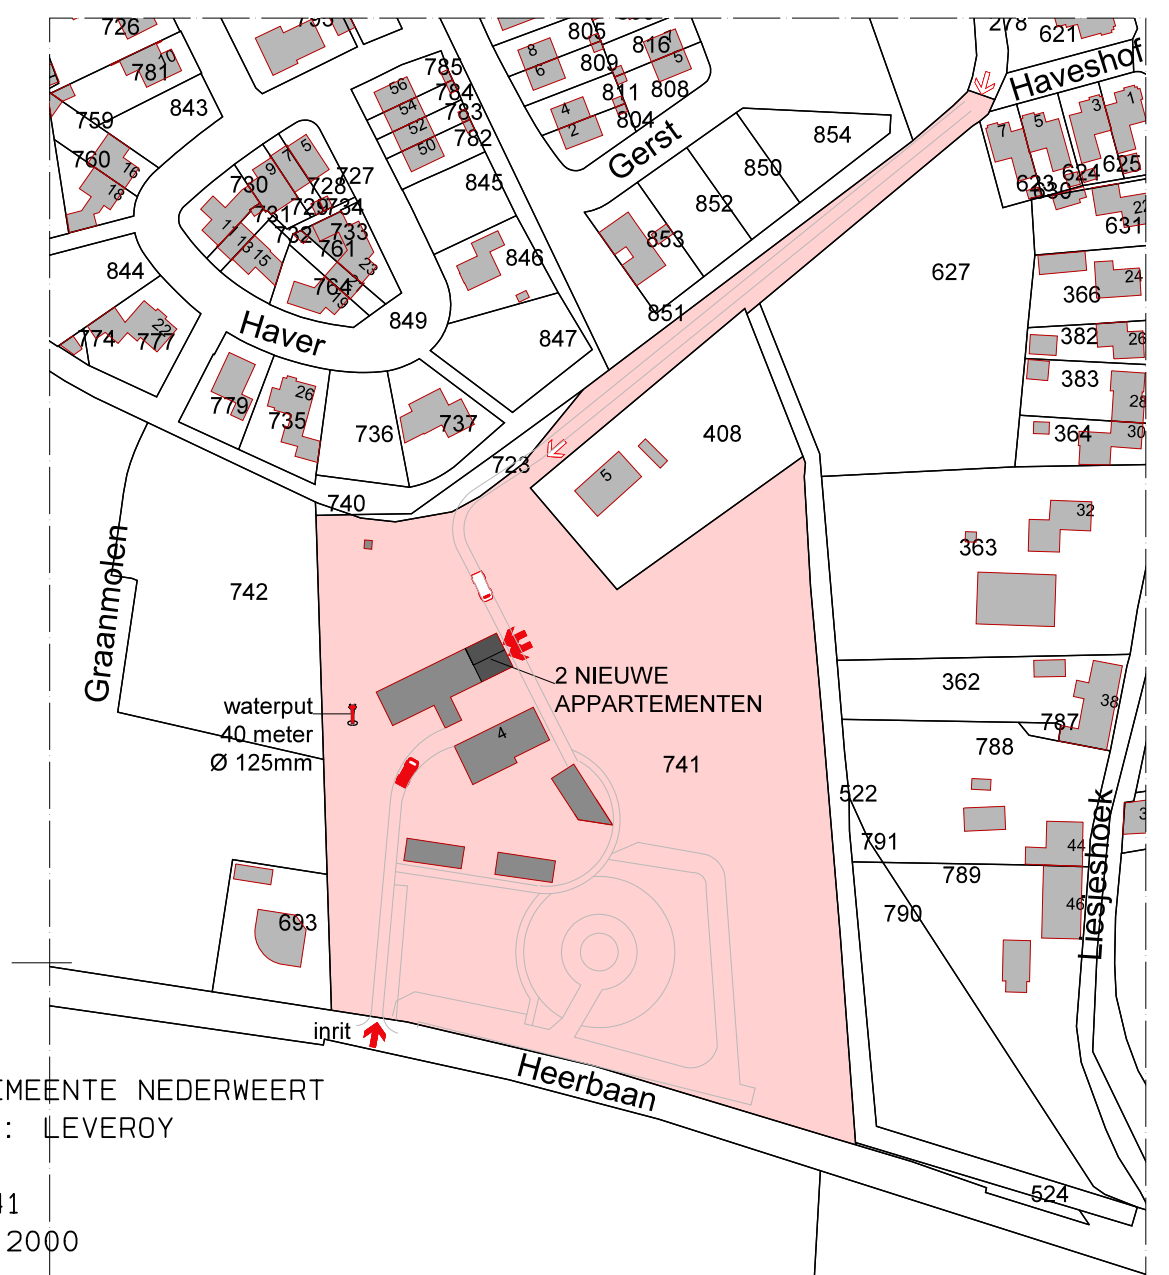

Delshorst 6
 6089 NS Heibloem
 T 0475 - 495 895
 E info@zelen.nl
 W www.zelen.nl

project: 2 appartementen Houbenhof te Leveroy	onderdeel: BESTEKTEKENING bestaande toestand
opdrachtgever: Rondmeer Heide 3 6093 PA HEYTHUYSEN	status: aanvraag omgevingsvergunning
datum: 31-08-2021 MZ wijz.1: 26-11-2021 MZ	schaal: 1:100 formaat: A1
werk nr.: 20.19	blad nr.: B00