

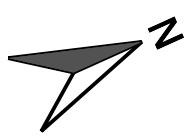


RECHTER-ZIJGEVEL
TOESTAND BESTAAND

ACHTERGEVEL
TOESTAND BESTAAND

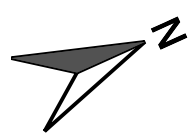

815 1034 765 1034 755 1040 765 2400 535

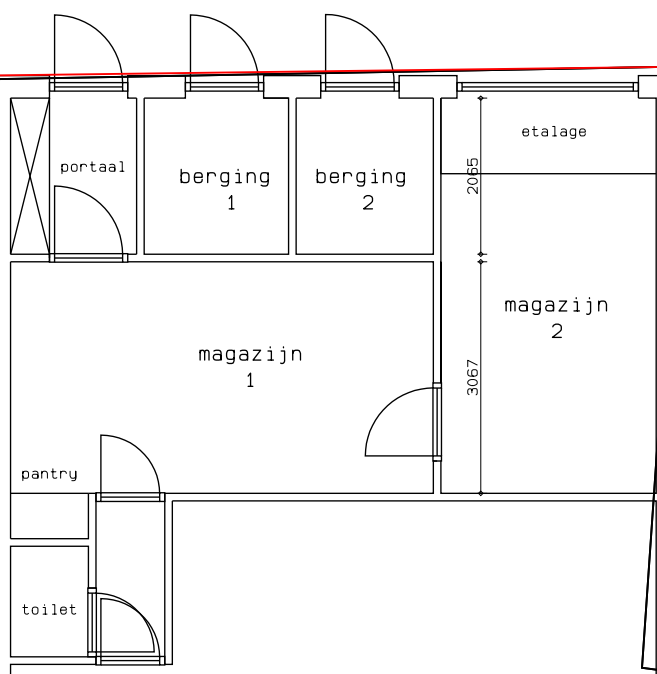

940
213-K-940

1012
213-K-1012

Stationsstraat 18 Deurne

20-20a

18-18a


16-16a

14

1098
213-K-1098

BEGANE-GROND
TOESTAND BESTAAND

VERDIEPING
TOESTAND BESTAAND

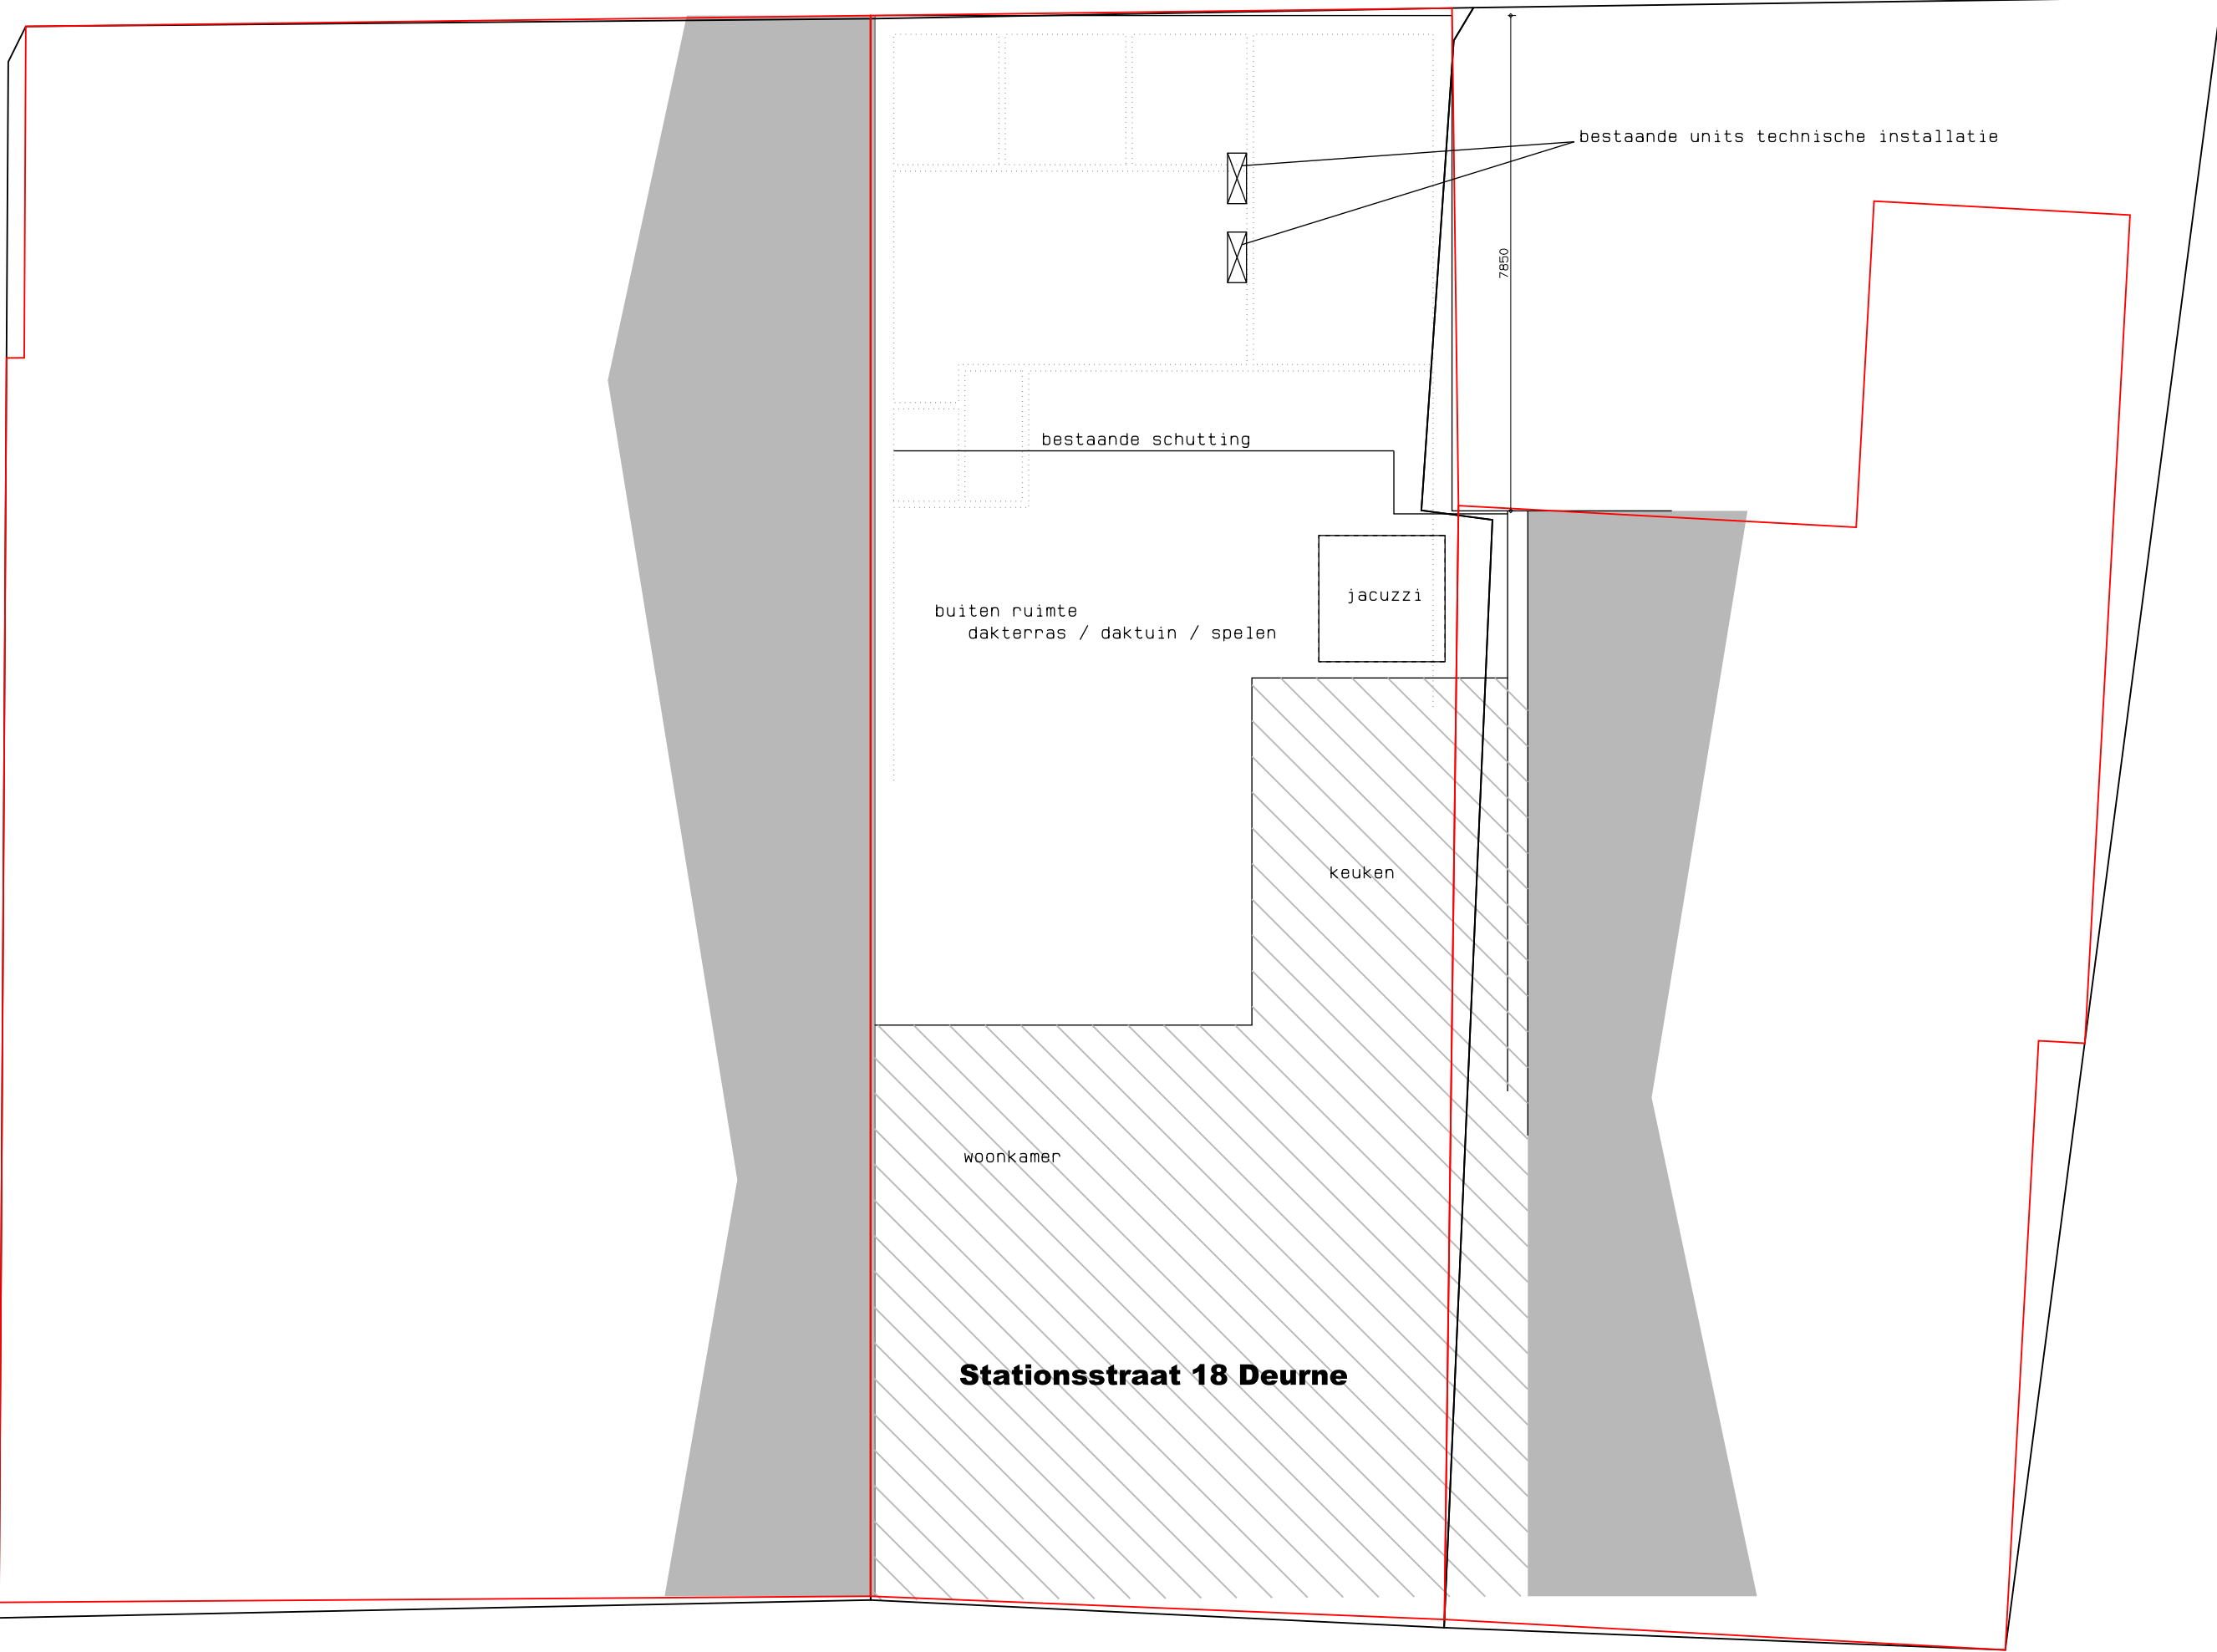

Stationsstraat 18 Deurne

TOESTAND BESTAAND

BEGANE-GROND, VERDIEPING

DATUM:	14-02-2022
GEW:	
SCHAAL:	1:100
BLAD:	

0418

1

Stationsstraat 18 5751 HE Deurne