





Kabels en Leidingen

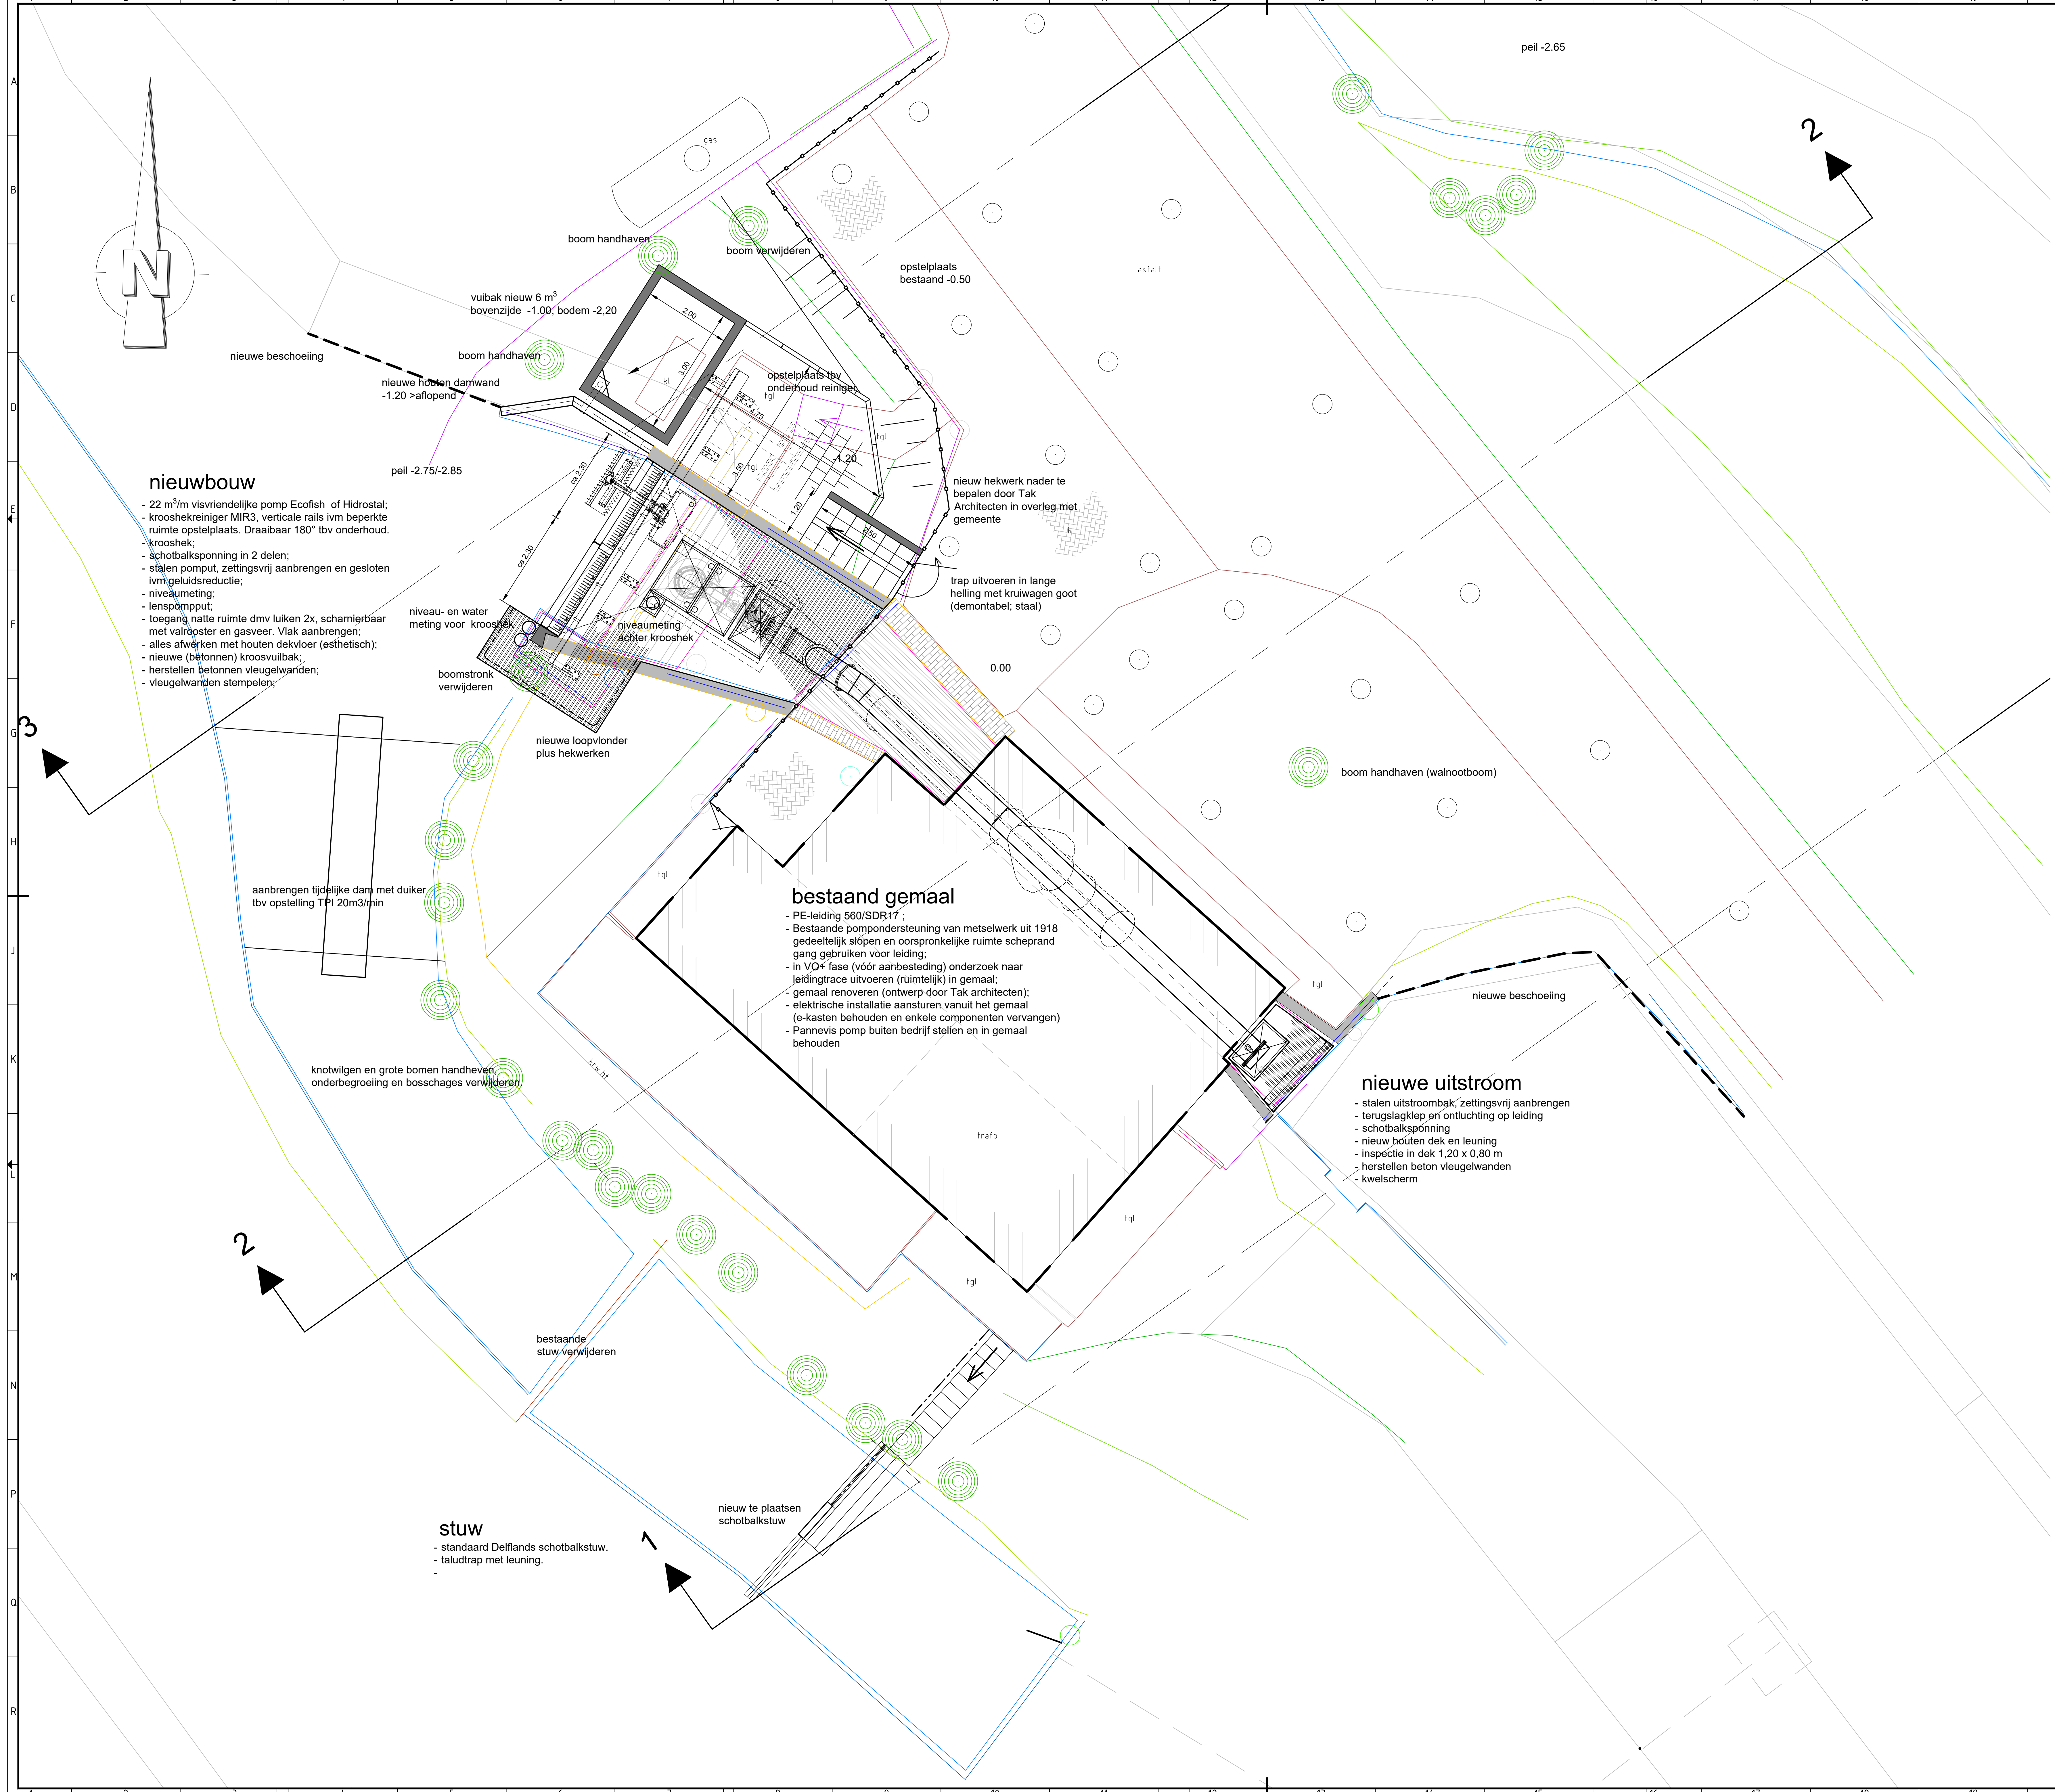

Situatie

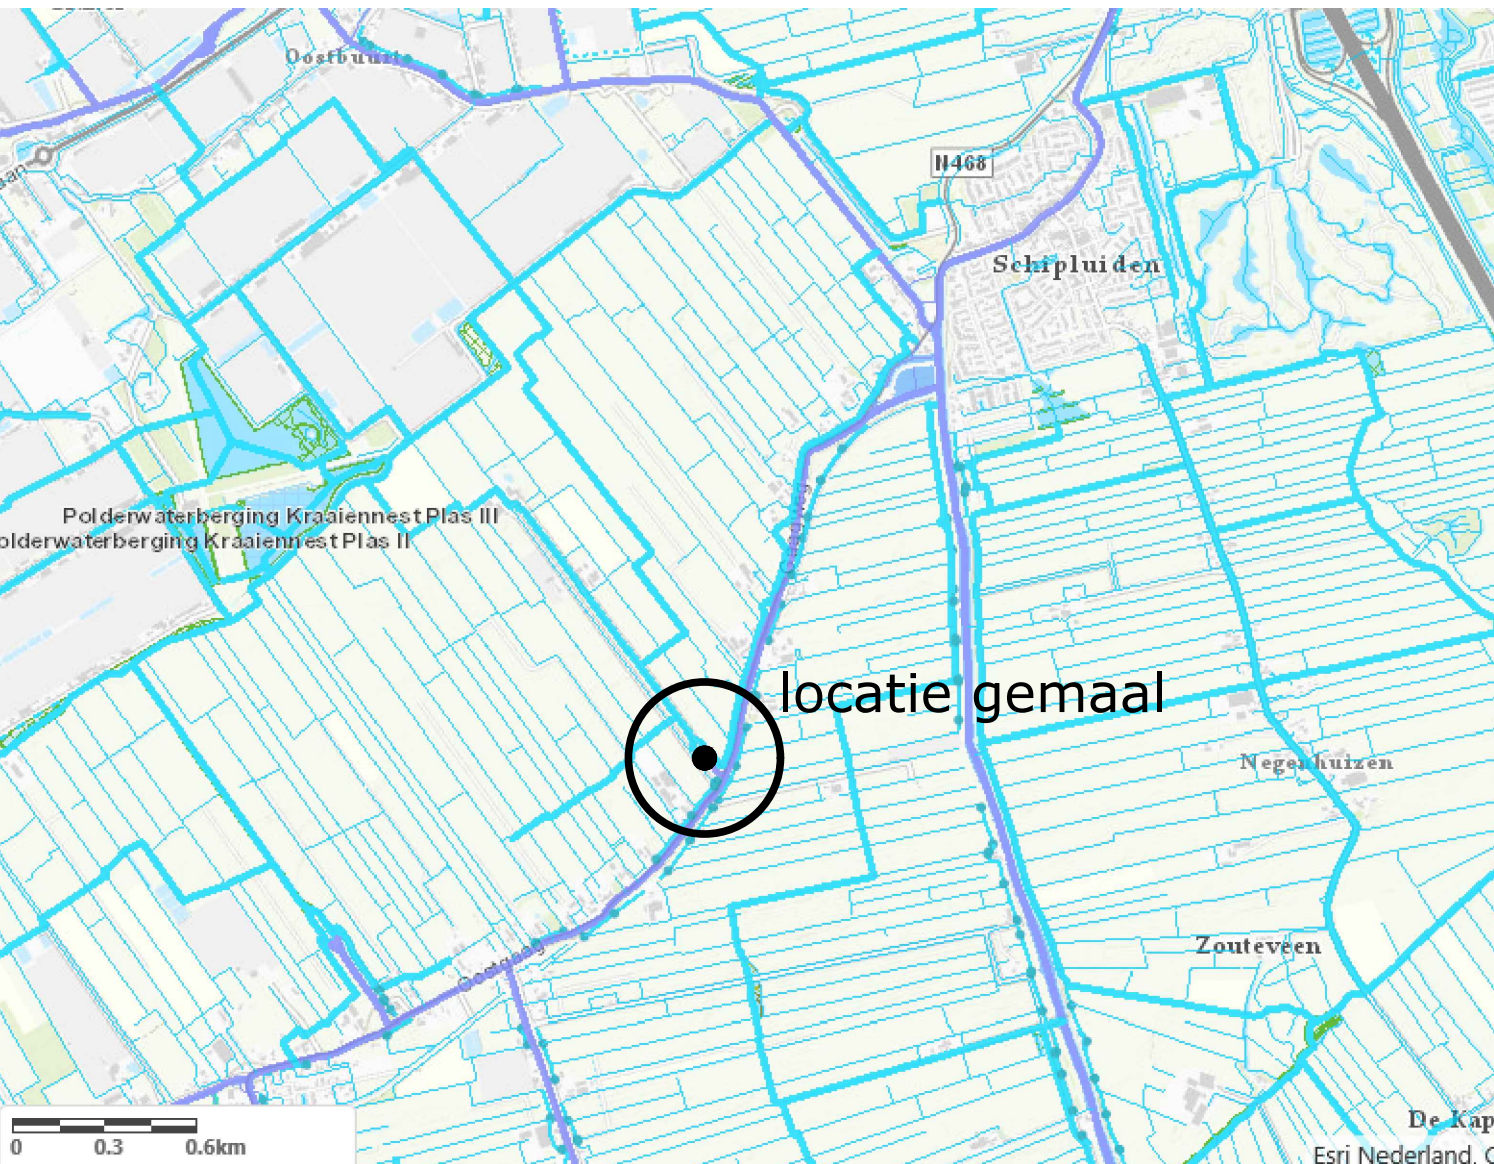

Opmerkingen

- Werktuigbouwkundige installaties (appendages, pompen, leidingen, ventilatie e.d.) ter indicatie. Definitieve maatvoeringen en typen volgens opgave leverancier. Uitwerken in het Definitief- en Uitvoeringsontwerp.
- Funderingen indicatief. Uitwerken in het Definitief ontwerp.
- Bestaande gemaal en scheprandgang ter indicatie, uitwerken in Definitief ontwerp
- Pompebiet poldergemaal: 1x22m3/min nominaal . Type/leverancier: visveilige pomp Ecofish Hofmeijer of Hidrostral visveilige pomp.



Wfz a: vispassage verwijderd

B	februari 2022	diverse kleine aanpassingen	
A	januari 2022	vispassage verwijderd	
		HOOGHEEMRAADSCHAP VAN DELFLAND Projectmanagement bureau Phoenixstraat 32, 2611 AL Delft, Telefoon (015) 270 18 00 .www.hhdelfland.nl	
		Object 105101 Gemaal van de Dorppolder	
Lokatie: Dorppolder			
Onderwerp: Situatie			
Soort tek.: Voorontwerp			
Status: DEFINITIEF			
Getekend: AM		Datum: FEB22	Par: .
Gecontroleerd: .		Besteknr. .	Schaal: 1:500
Hoofd afb: .		Projectnr.: 702080	Formaat: A0
Projectleider: .		Archiefnr. 702080-01-01B	