


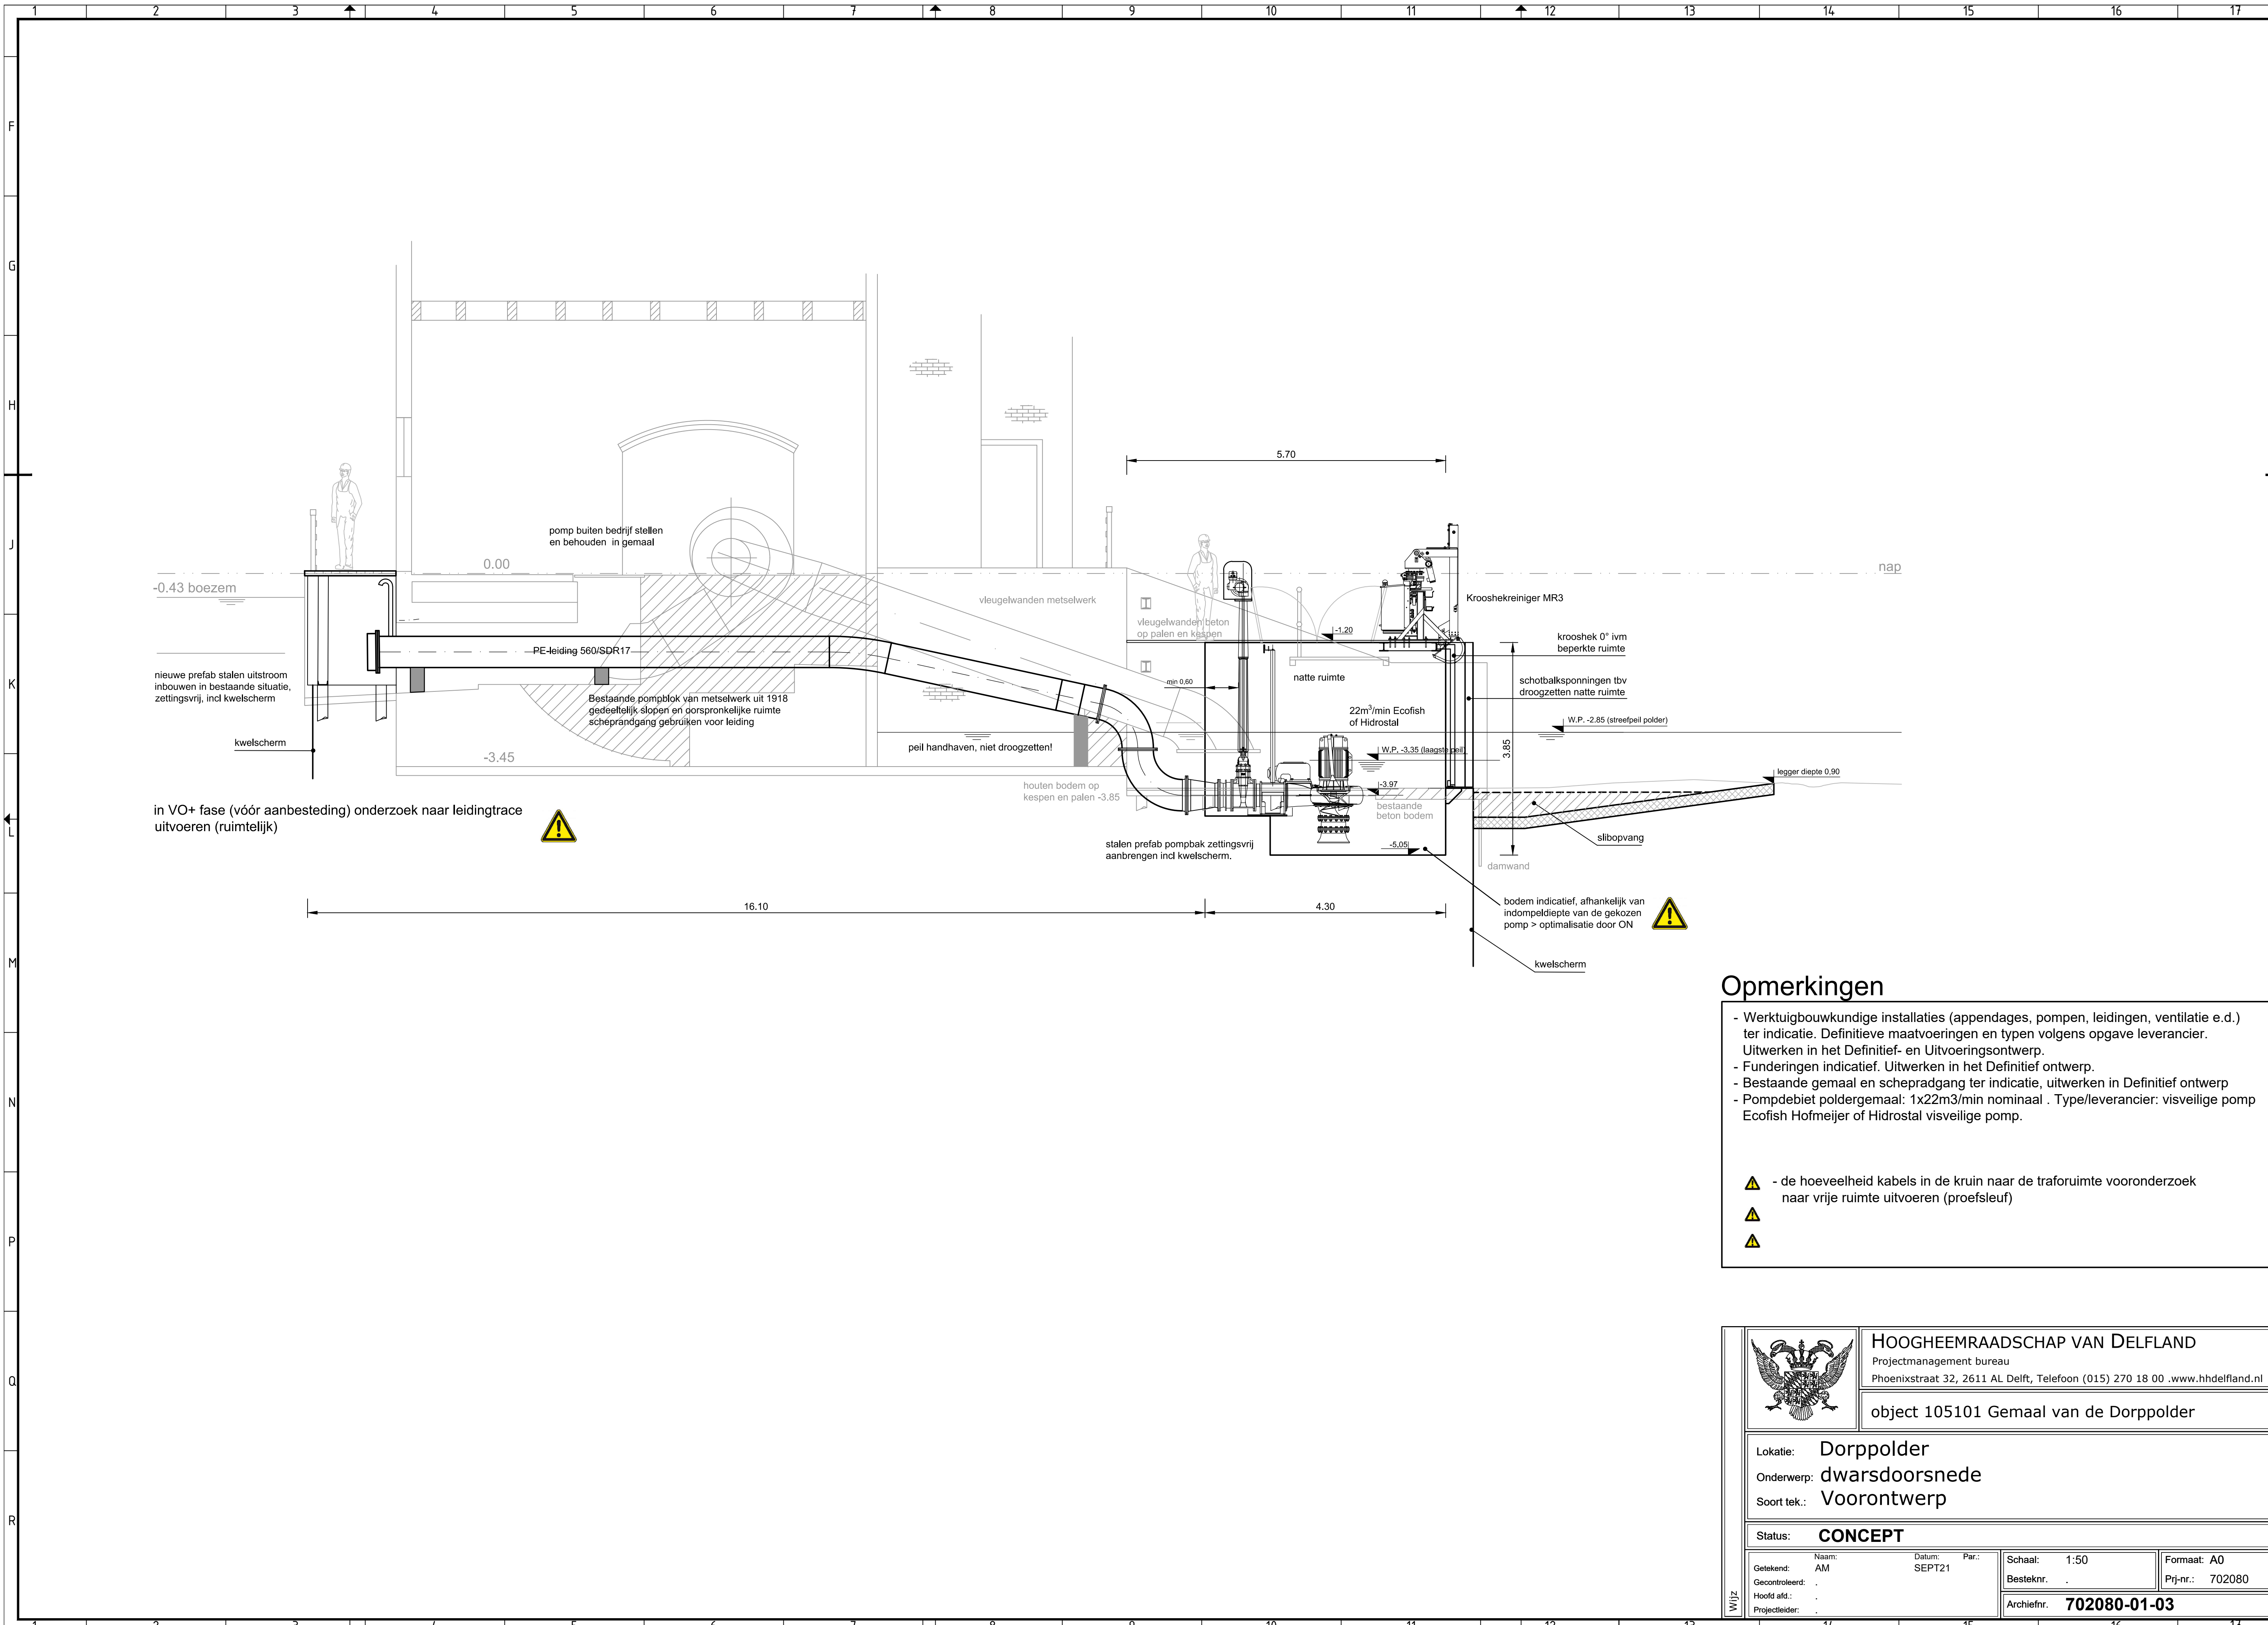

Opmerkingen

- Werktuigbouwkundige installaties (appendages, pompen, leidingen, ventilatie e.d.) ter indicatie. Definitieve maatvoeringen en typen volgens opgave leverancier. Uitwerken in het Definitief- en Uitvoeringsontwerp.
 - Funderingen indicatief. Uitwerken in het Definitief ontwerp.
 - Bestaande gemaal en schepradgang ter indicatie, uitwerken in Definitief ontwerp
 - Pompdebiet poldergemaal: 1x22m3/min nominaal . Type/leverancier: visveilige pomp Ecofish Hofmeijer of Hidrostal visveilige pomp.
- ⚠ - de hoeveelheid kabels in de kruin naar de traforuimte vooronderzoek naar vrije ruimte uitvoeren (proefsleuf)

	HOOGHEEMRAADSCHAP VAN DELFLAND Projectmanagement bureau Phoenixstraat 32, 2611 AL Delft, Telefoon (015) 270 18 00 .www.hhdelfland.nl		
	object 105101 Gemaal van de Dorppolder		
Lokatie: Dorppolder			
Onderwerp: dwarsdoorsnede			
Soort tek.: Voorontwerp			
Status: CONCEPT			
Getekend: AM	Datum: SEPT21	Par.: .	Schaal: 1:50
Gecontroleerd: .	Besteknr. .	Formaat: A0	
Hoofd afd.: .	Prj-nr.: 702080		
Projectleider: .	Archiefnr. 702080-01-03		