





- Doorsnede A - A -

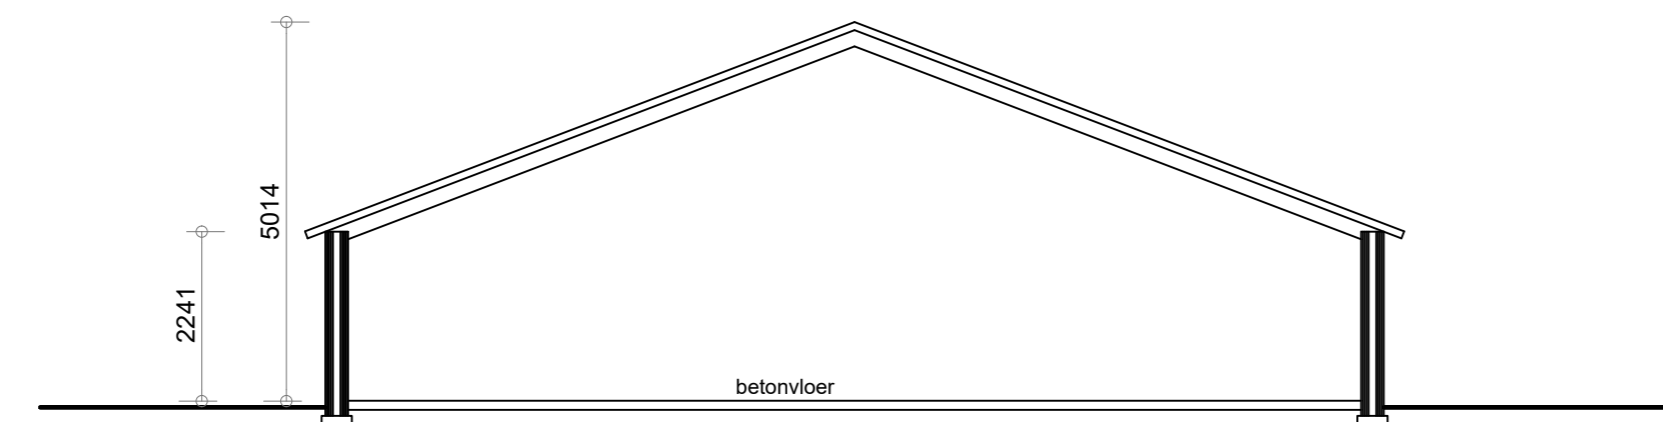


- Doorsnede B - B -

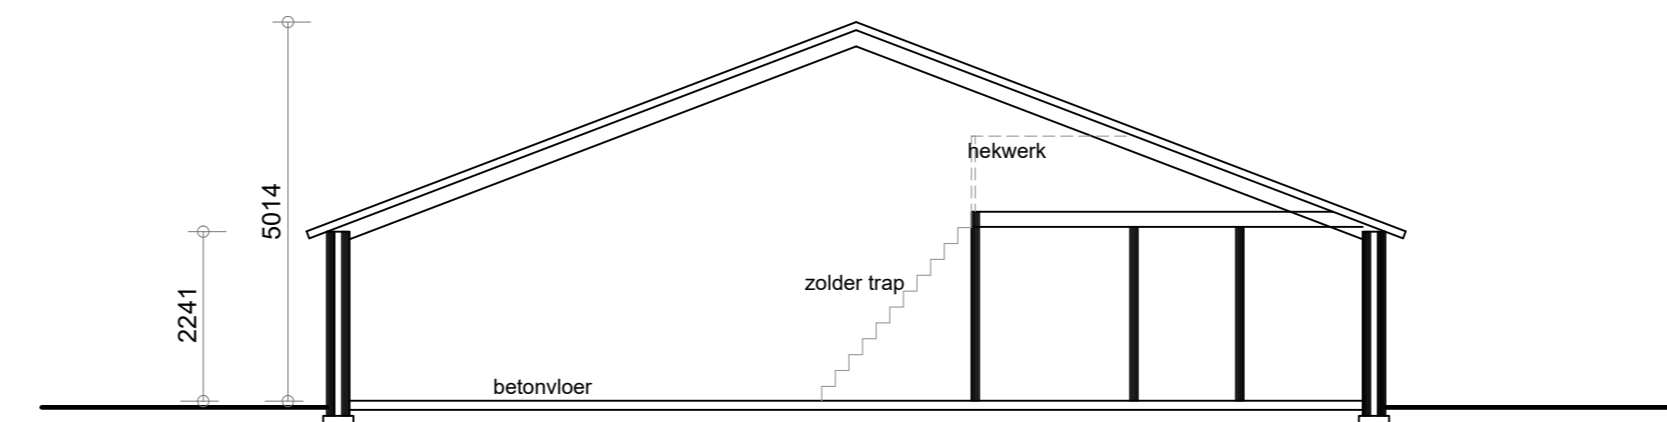

- Doorsnede C - C -

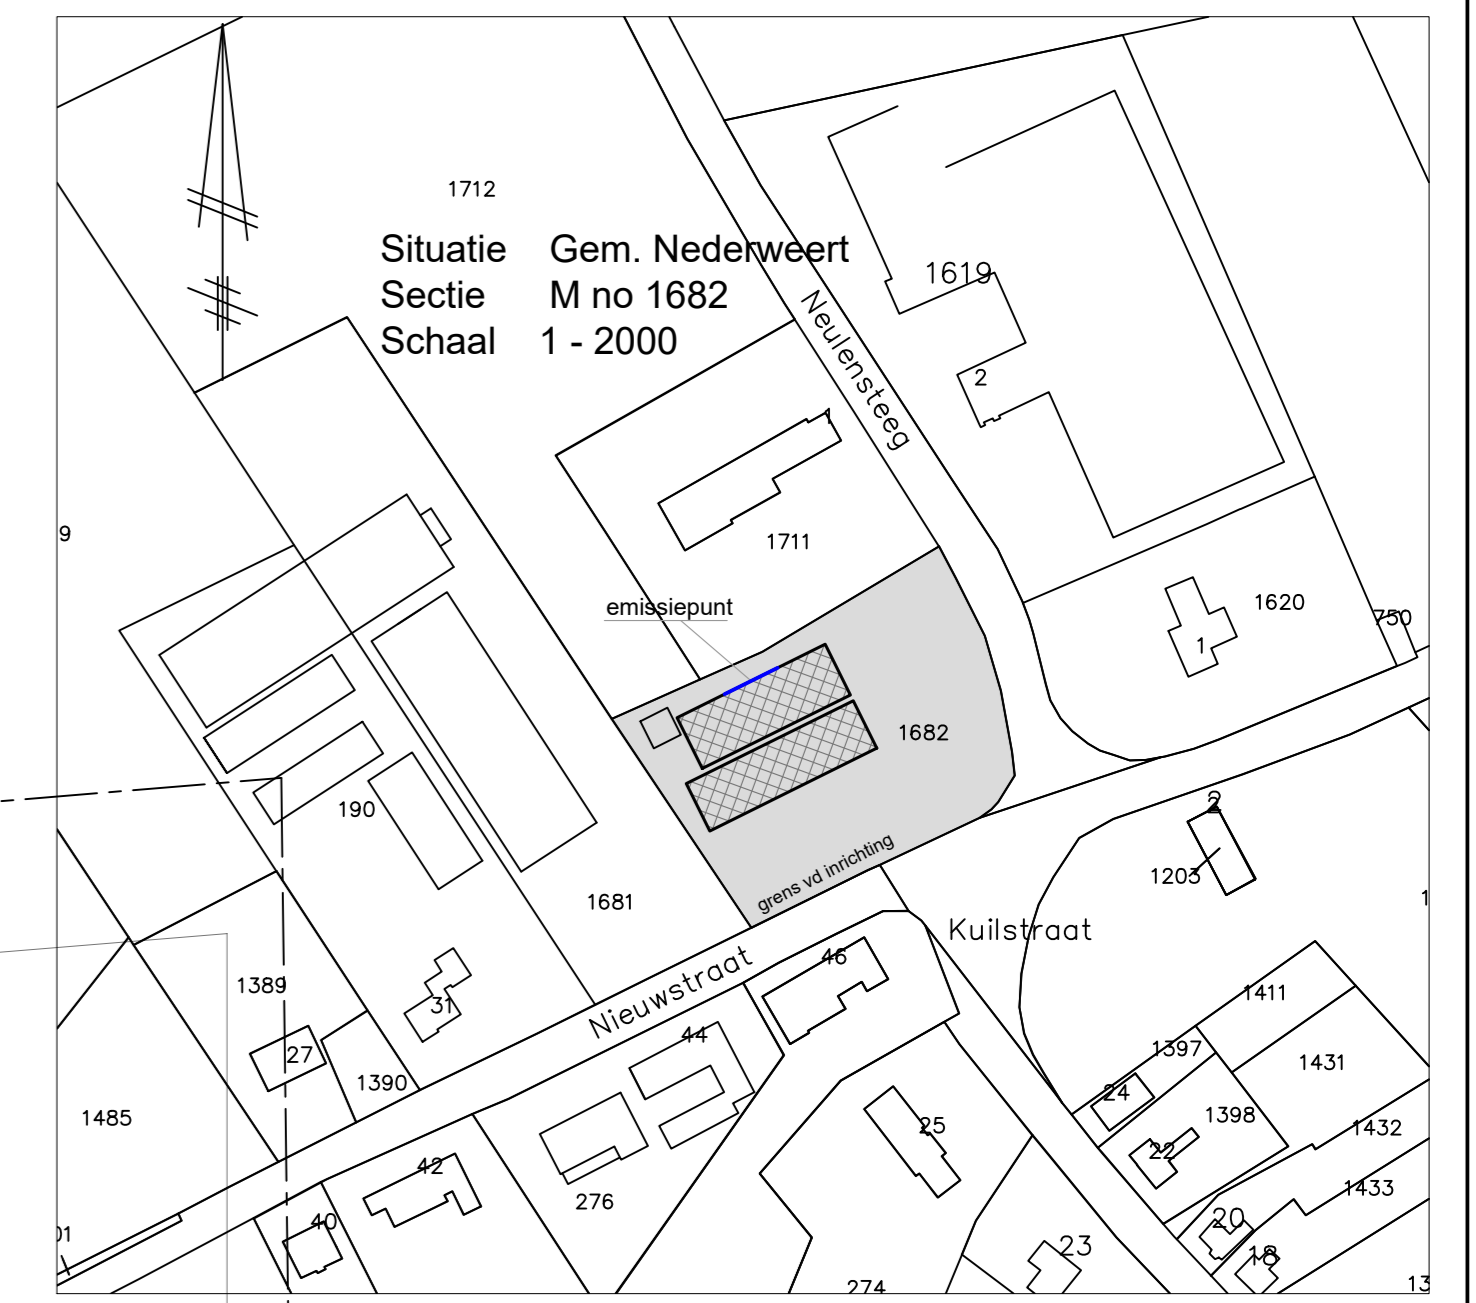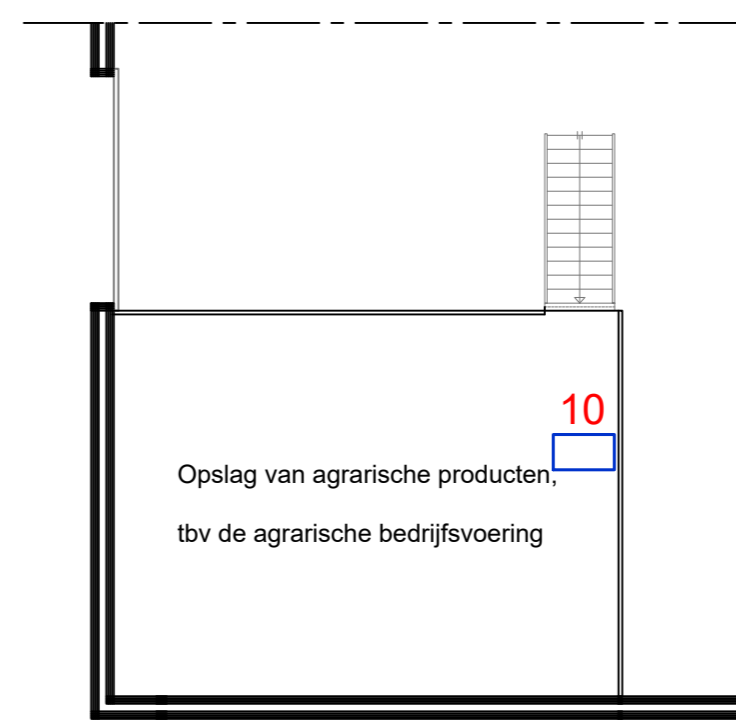

- Zoldervloer geb 1 -

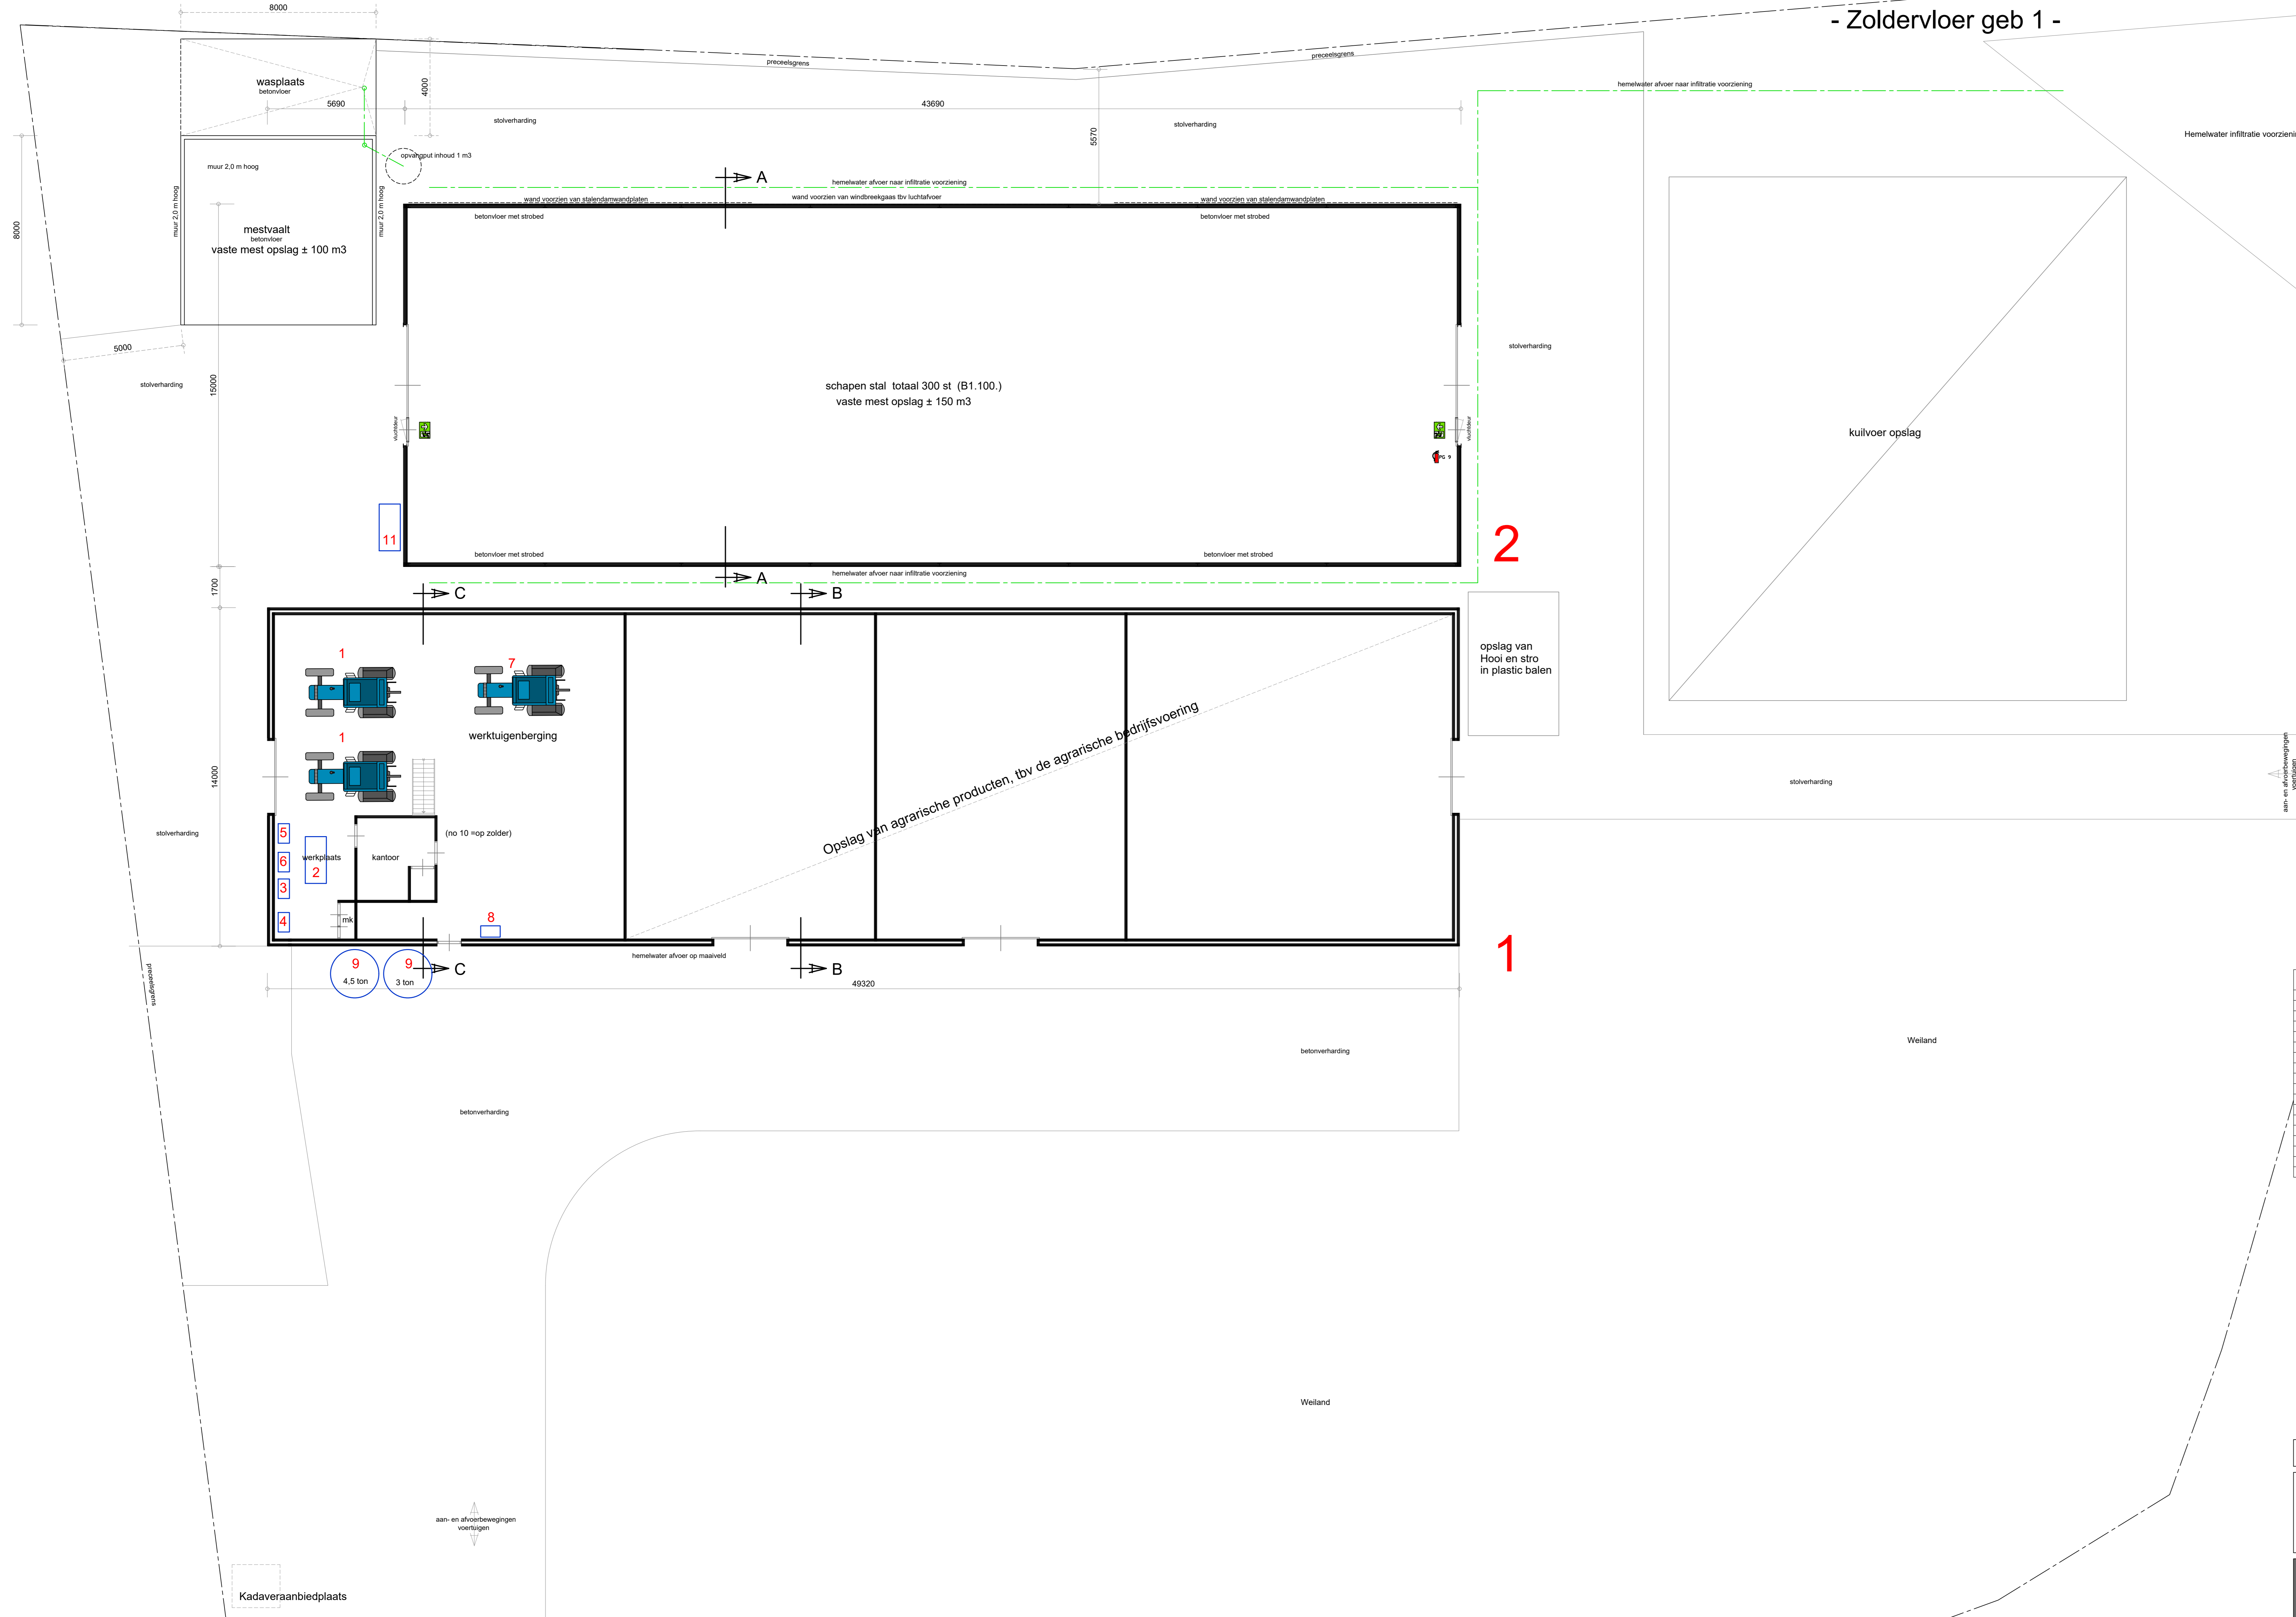

Gebouw nr	Diersoort	Aantallen	Plaatsen	Huisvesting
2	Schape	300	300	TR B1.100.

Gebouw nr	Gebouw type	Gevelvlak	Materiaal
Gebouw 1	Schapestal	Wanden	Beton + stalenwandplaten
		Dak	Golfplaten
		Vloer	Beton
Gebouw 2	Werkplaats / Opslag	Wanden	Metselwerk baksteen
		Dak	golfplaten
		Vloer	Beton

Gebouw nr	Gebouw type	Muurplaat-hoogte (m1)	Nokhoogte (m1)	Gemiddelde hoogte (m1)	Emissiepunt hoogte (m1)
2	Schapestal	4,30	6,15	5,23	2,65

Nr.	Omschrijving	Aantal	Elektrische vermogen	Stookvermogen
1	Tractor met dieselmotor 65 kw	1	0,00	
2	Werkbank met diverse handgereedschappen, totaal 5,0 kw	1	5,00	
3	Verplaatbaar lespannet 240 Amp	1	0,00	
4	Verplaatsbare bogedrukreiniger met motor 4 kw	1	4,00	
5	Kolombormachine 0,75 kw	1	0,75	
6	Compressor met motor 3,0 kw	1	3,00	
7	Tractor met dieselmotor 35 kw	1	0,0	
8	Diergeneesmiddelenkast met hekkak, ± 10 kg/lr	1	0,0	
9	Voederslagulo	2	0,0	
10	Vloeistofdichtbak met opslag olie 3x 60 ltr vat + 4x 25 ltr (jerrycans)	1	0,0	
11	Kadaverenkoeling koelmedium R134a, 2,5 kg, 0,3 kw	1	0,30	
Totaal elektrische vermogen			13,05	
Totaal verbrandingsmotoren			165 kw	

Behoort bij de aanvraag omgevingsvergunning:

Handelsonderneming
Nieuwstraat 37
6035 PB Ospel

Werk:	Tekening aanvraag omgevingsvergunning bedrijf Nieuwstraat 37, 6035 PB Ospel	Werk nr:	4494-6
Opdrachtgever:	Handelsonderneming Kullistraat 8 6035 AW Ospel	tel:	gew. d.d.
		fax:	d.d. 14-04-2022/v1
			Schaal 1:100

van den **SCHOOR** bouwkundig ontwerp bureau
 Gildelaan 7, 6095 AL Baexem
 tel. 0475-451667
 fax. 0475-451514
 www.vandenschoor.nl info@vandenschoor.nl