



DOORSNEDE D-D

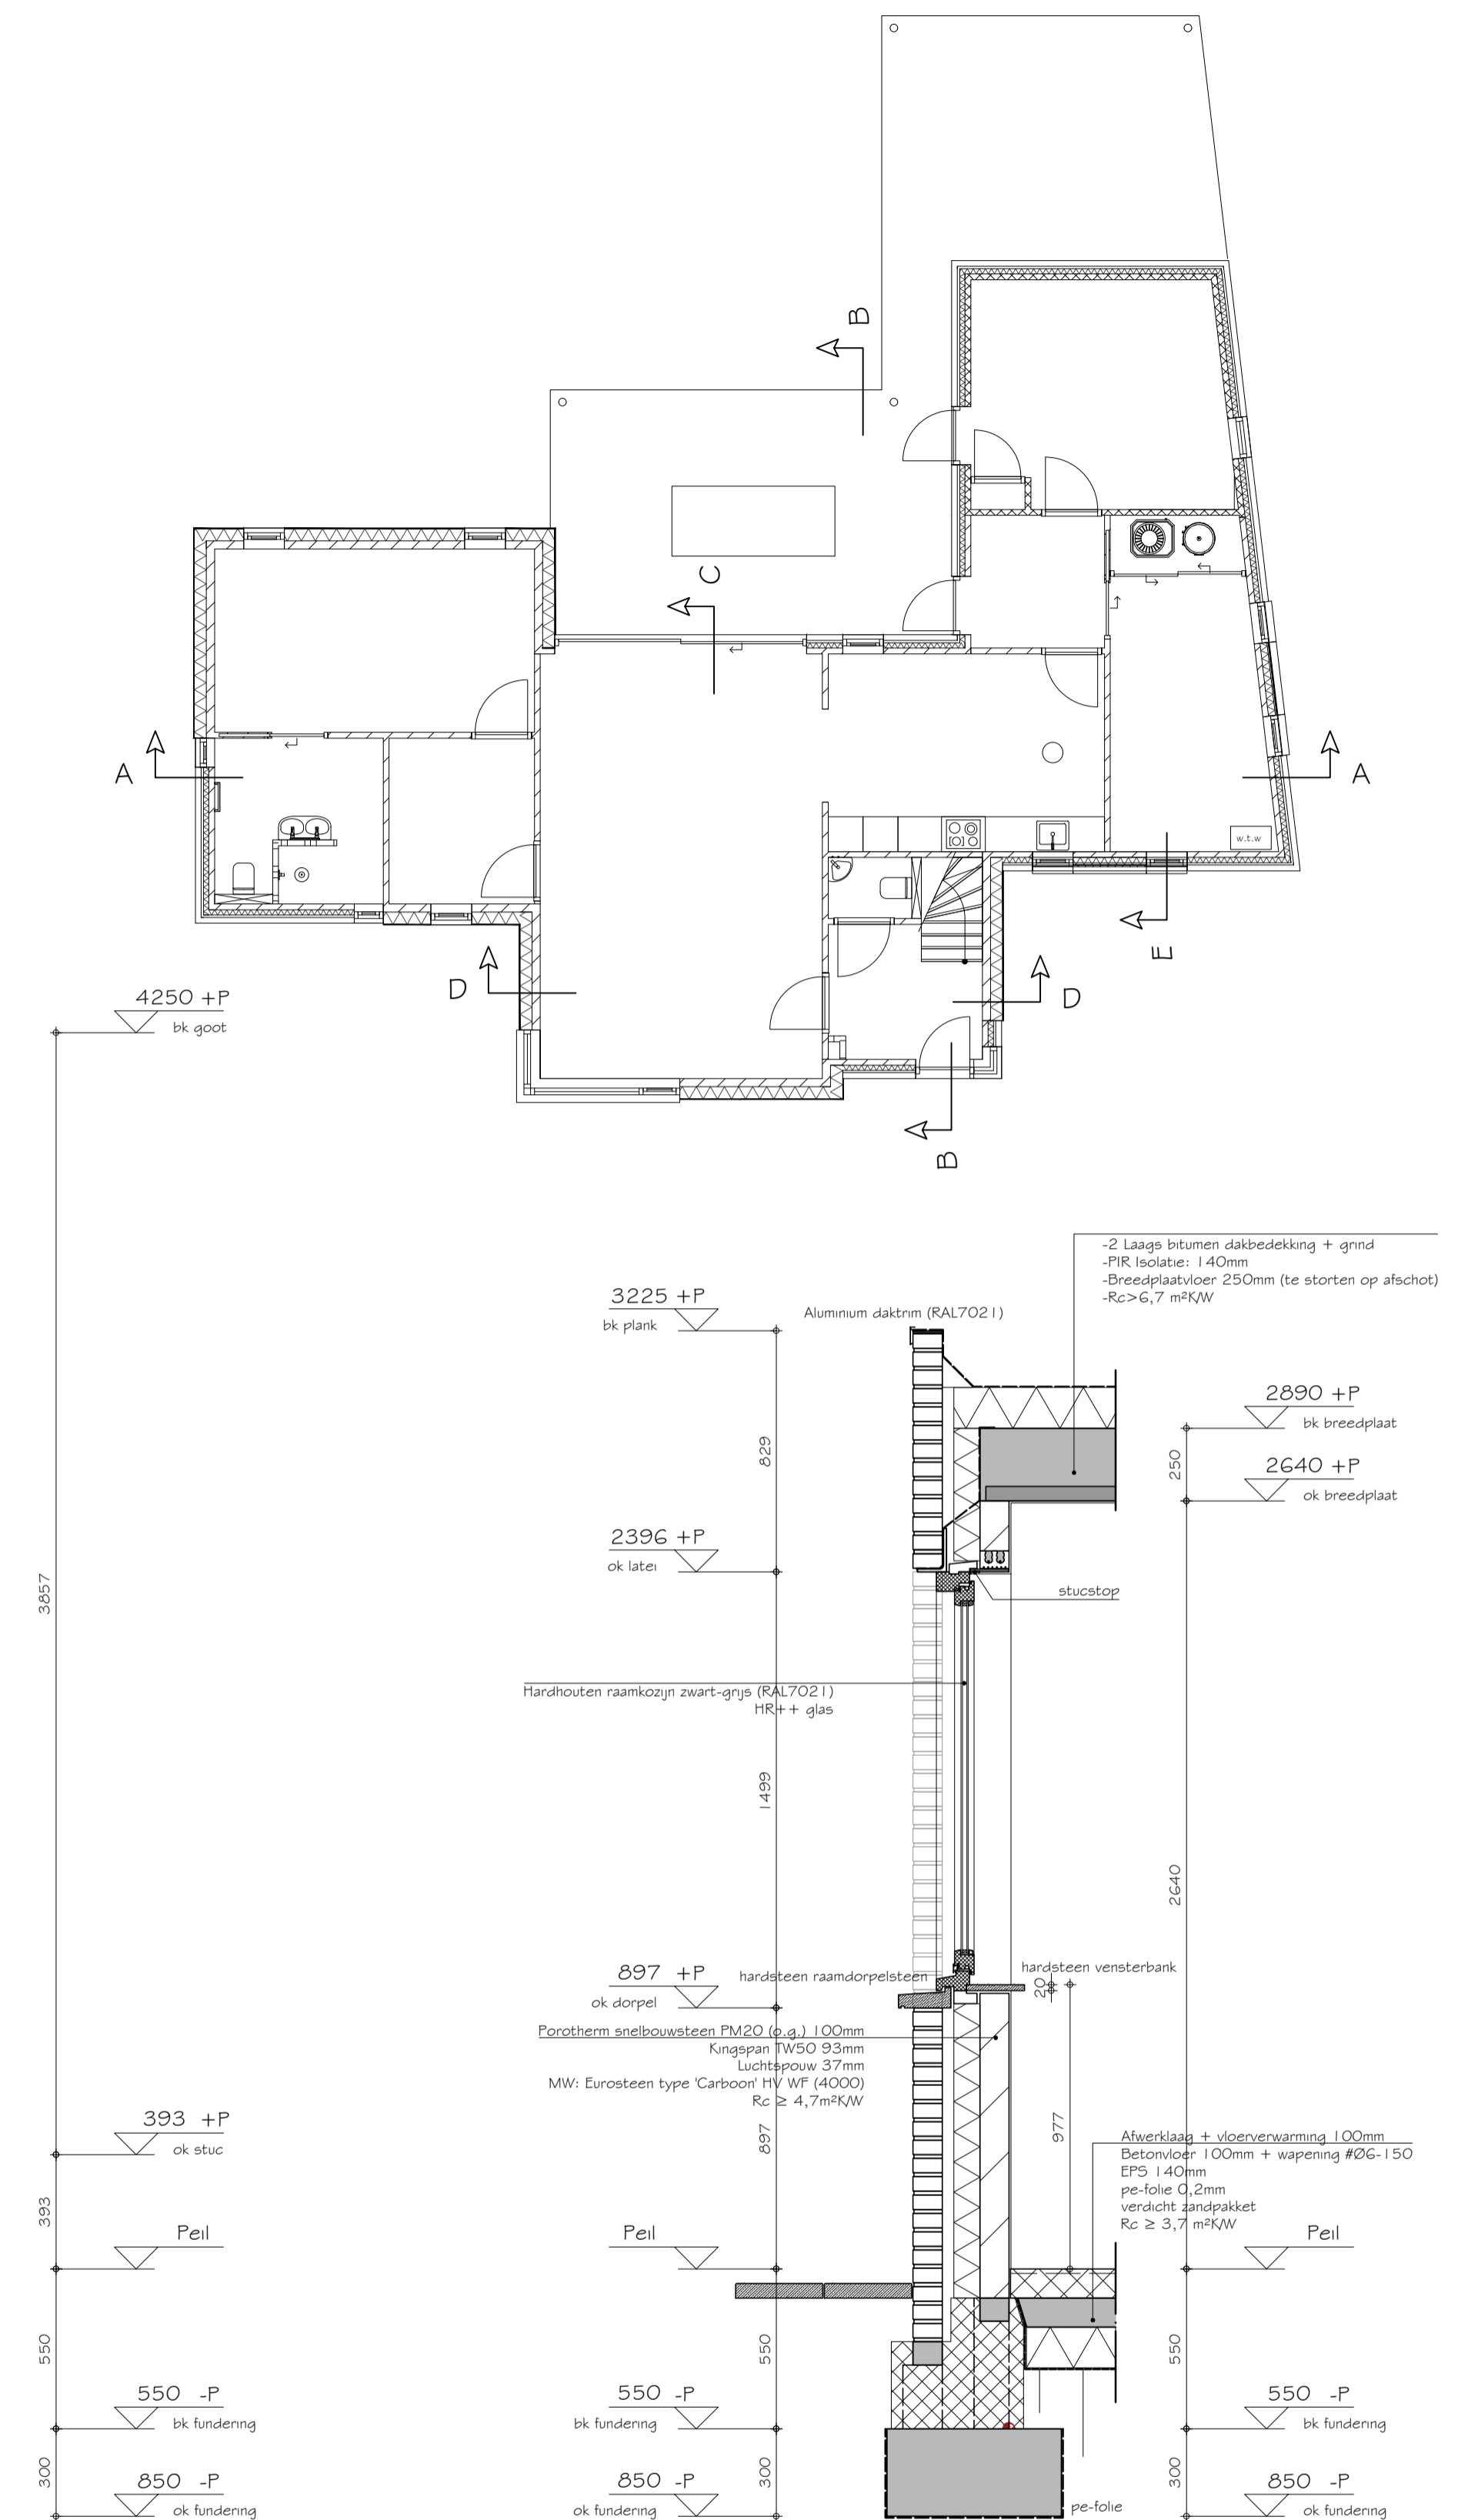

DOORSNEDE E

BOUWSTUDIO 
 ONTWERP & ADVIES

SIEBENSTRAAT 17, 6035 BD OSPEL | +31 (0)495 630 667 | WWW.BOUWSTUDIO08012.NL | INFO@BOUWSTUDIO08012.NL

PROJECT:	NIEUWBOW WOONHUIS HOEBENAKKER	PROJECTNR:		REVISIE:	
ONDERDEEL:	DOORSNEDE D-D & E	STATUS:	21-257		
OPDRACHTGEVER:		TEKENINGNR:			
			DO-004		