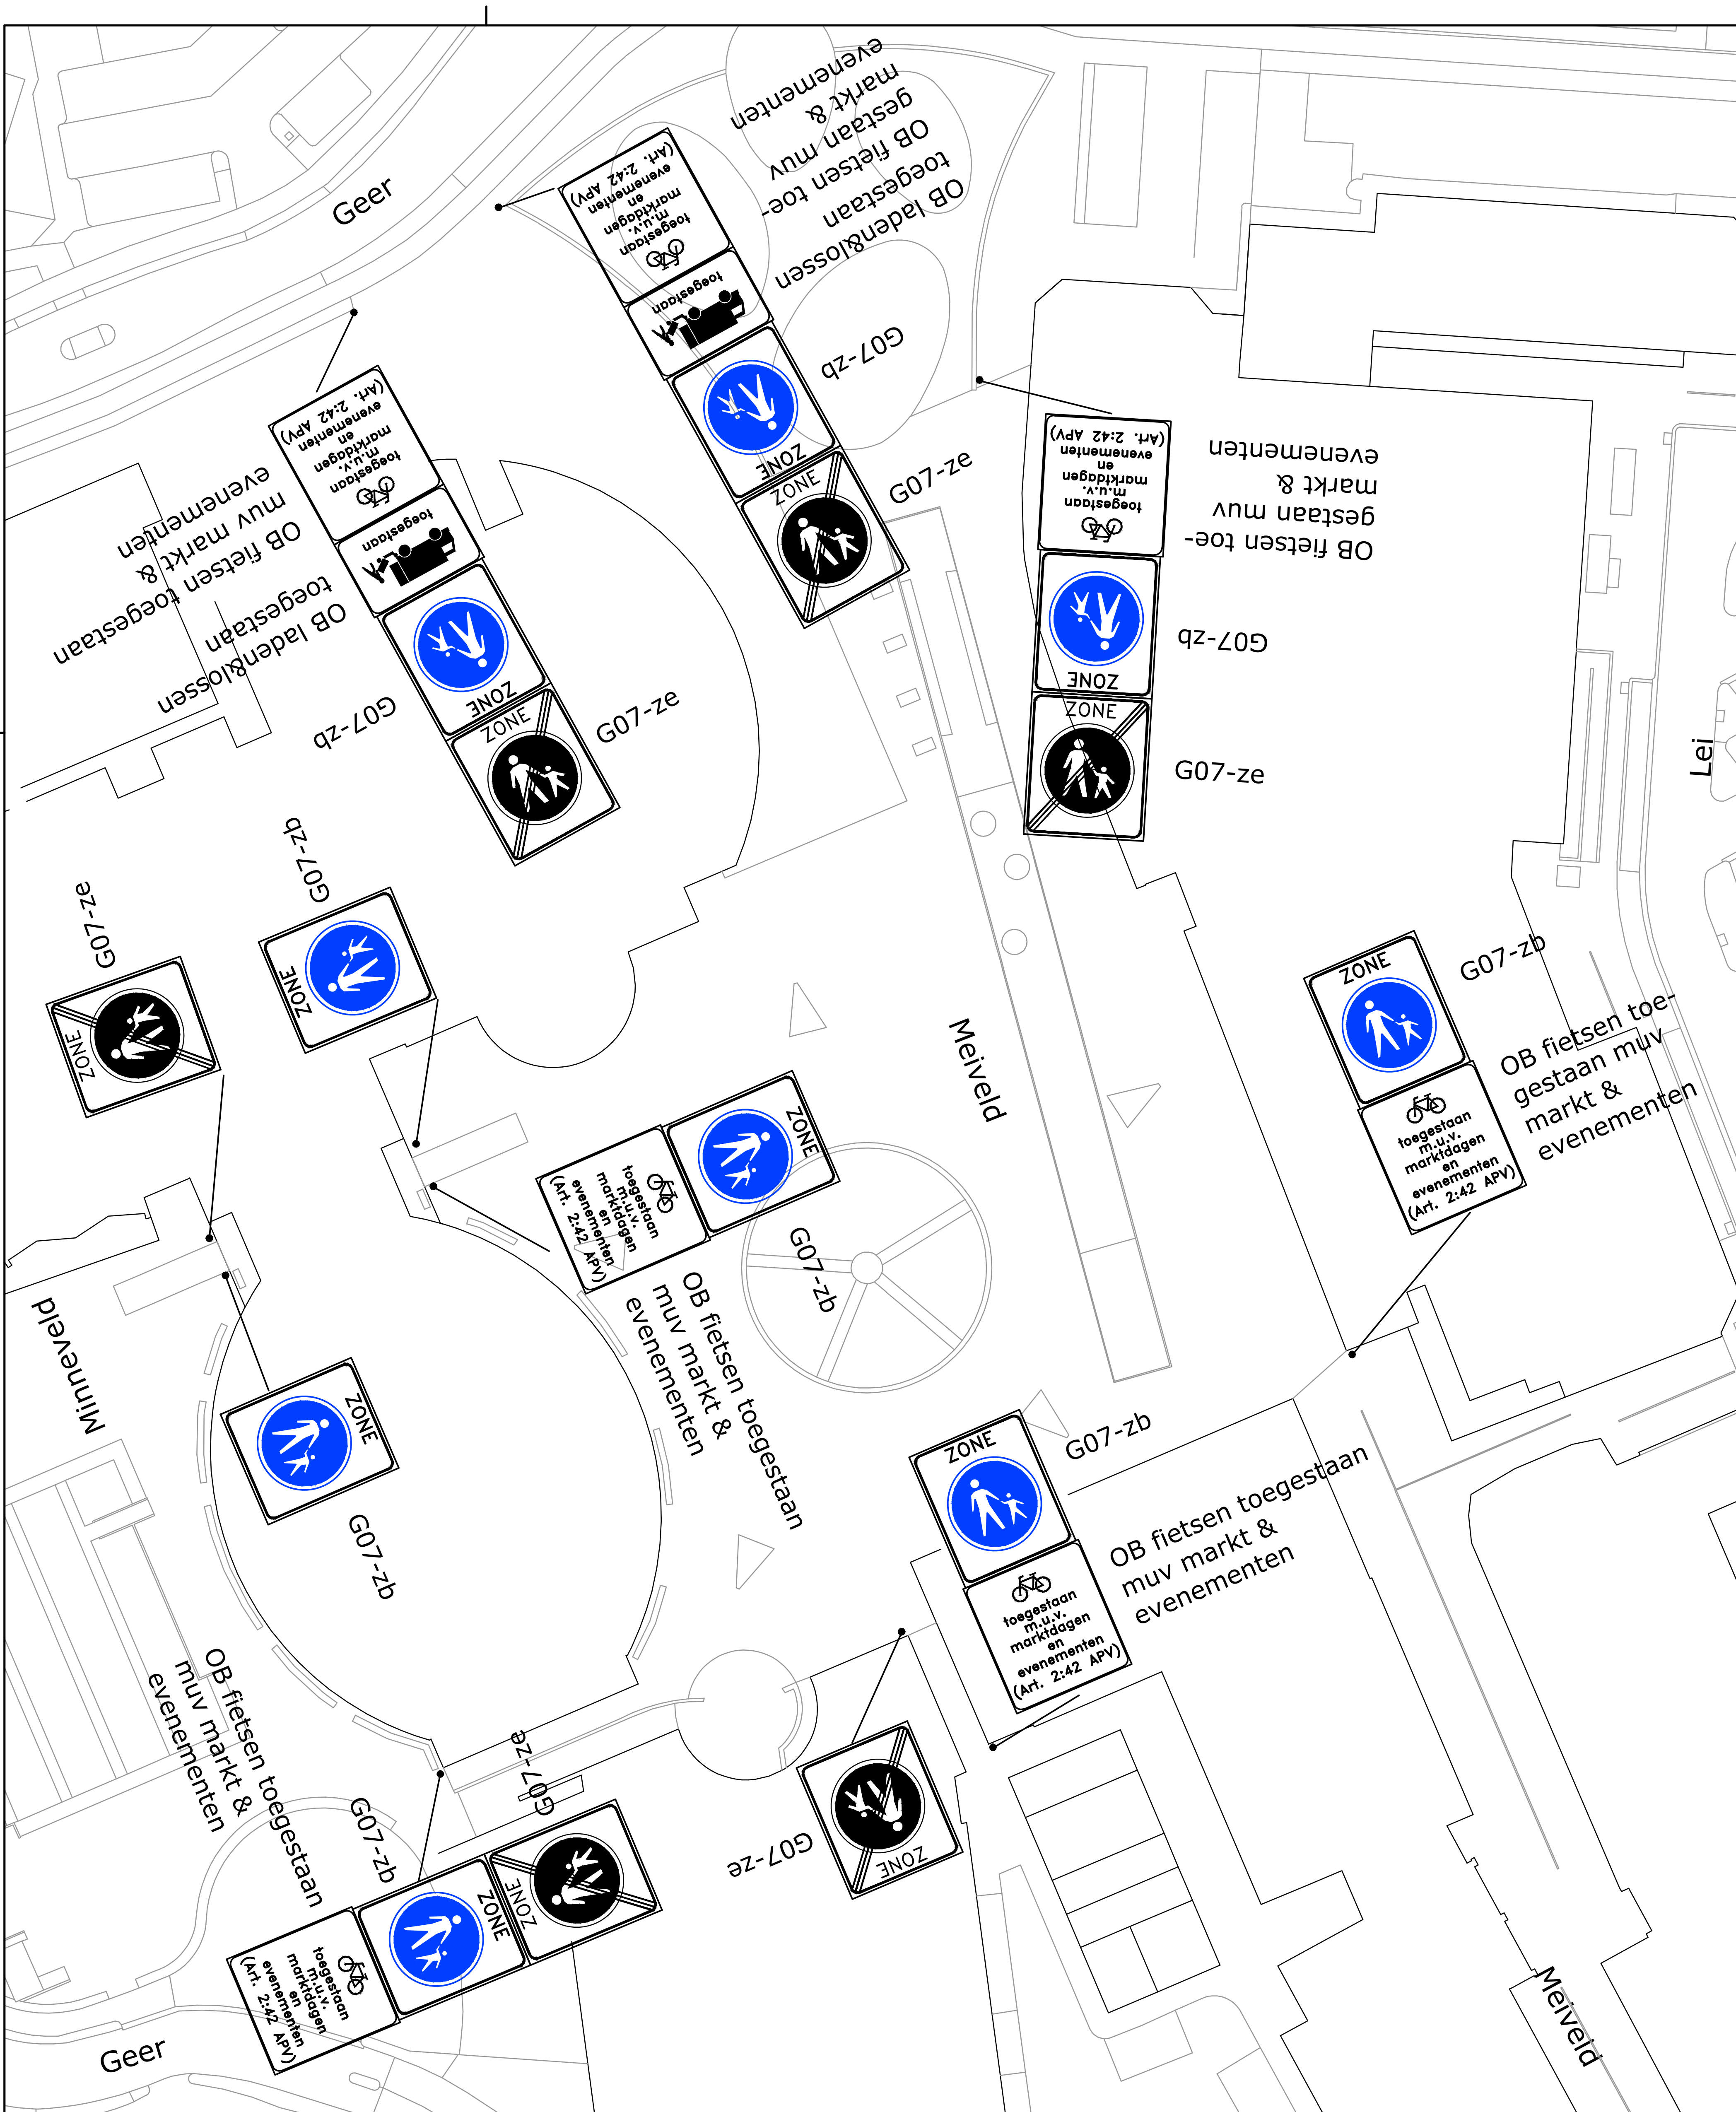


Behoort bij het (Ontwerp-) Verkeersbesluit, nummer:
2021VB02

d.d.

ing. J.J.C. van Tol
hoofd afdeling Beheer en Realisatie

Veldhoven

Afdeling Beheer en Realisatie
Cluster Planvorming

project: Verkeersbesluit 2021VB02

onderwerp:
Instellen voetgangersgebied met fiets-regulering voor Meiveld

schaal: 1:600 formaat: A3

projectnr.:
besteknr.:
getekend: P. Soons
Projectl.: P. Konings
datum:
tekeningnr. T2020-046
blad 1 van 1 versie:

alle maten in meters, peilen in meters t.o.v. NAP, diameters en materialen in millimeters, tenzij anders aangegeven

gemeente Veldhoven, bezoekadres: meiveld 1 5501 KA Veldhoven
postadres: postbus 10101 5500 GA Veldhoven

L:\Planvorming\cluster Verkeer\verkeersbesluiten\2020\2020VB21 Meiveld fietsers\2020VB21-Fietsers-Meiveld.dwg

© Auteursrecht voorbehouden