Bebordingsplan voetgangerszone NPD-strook

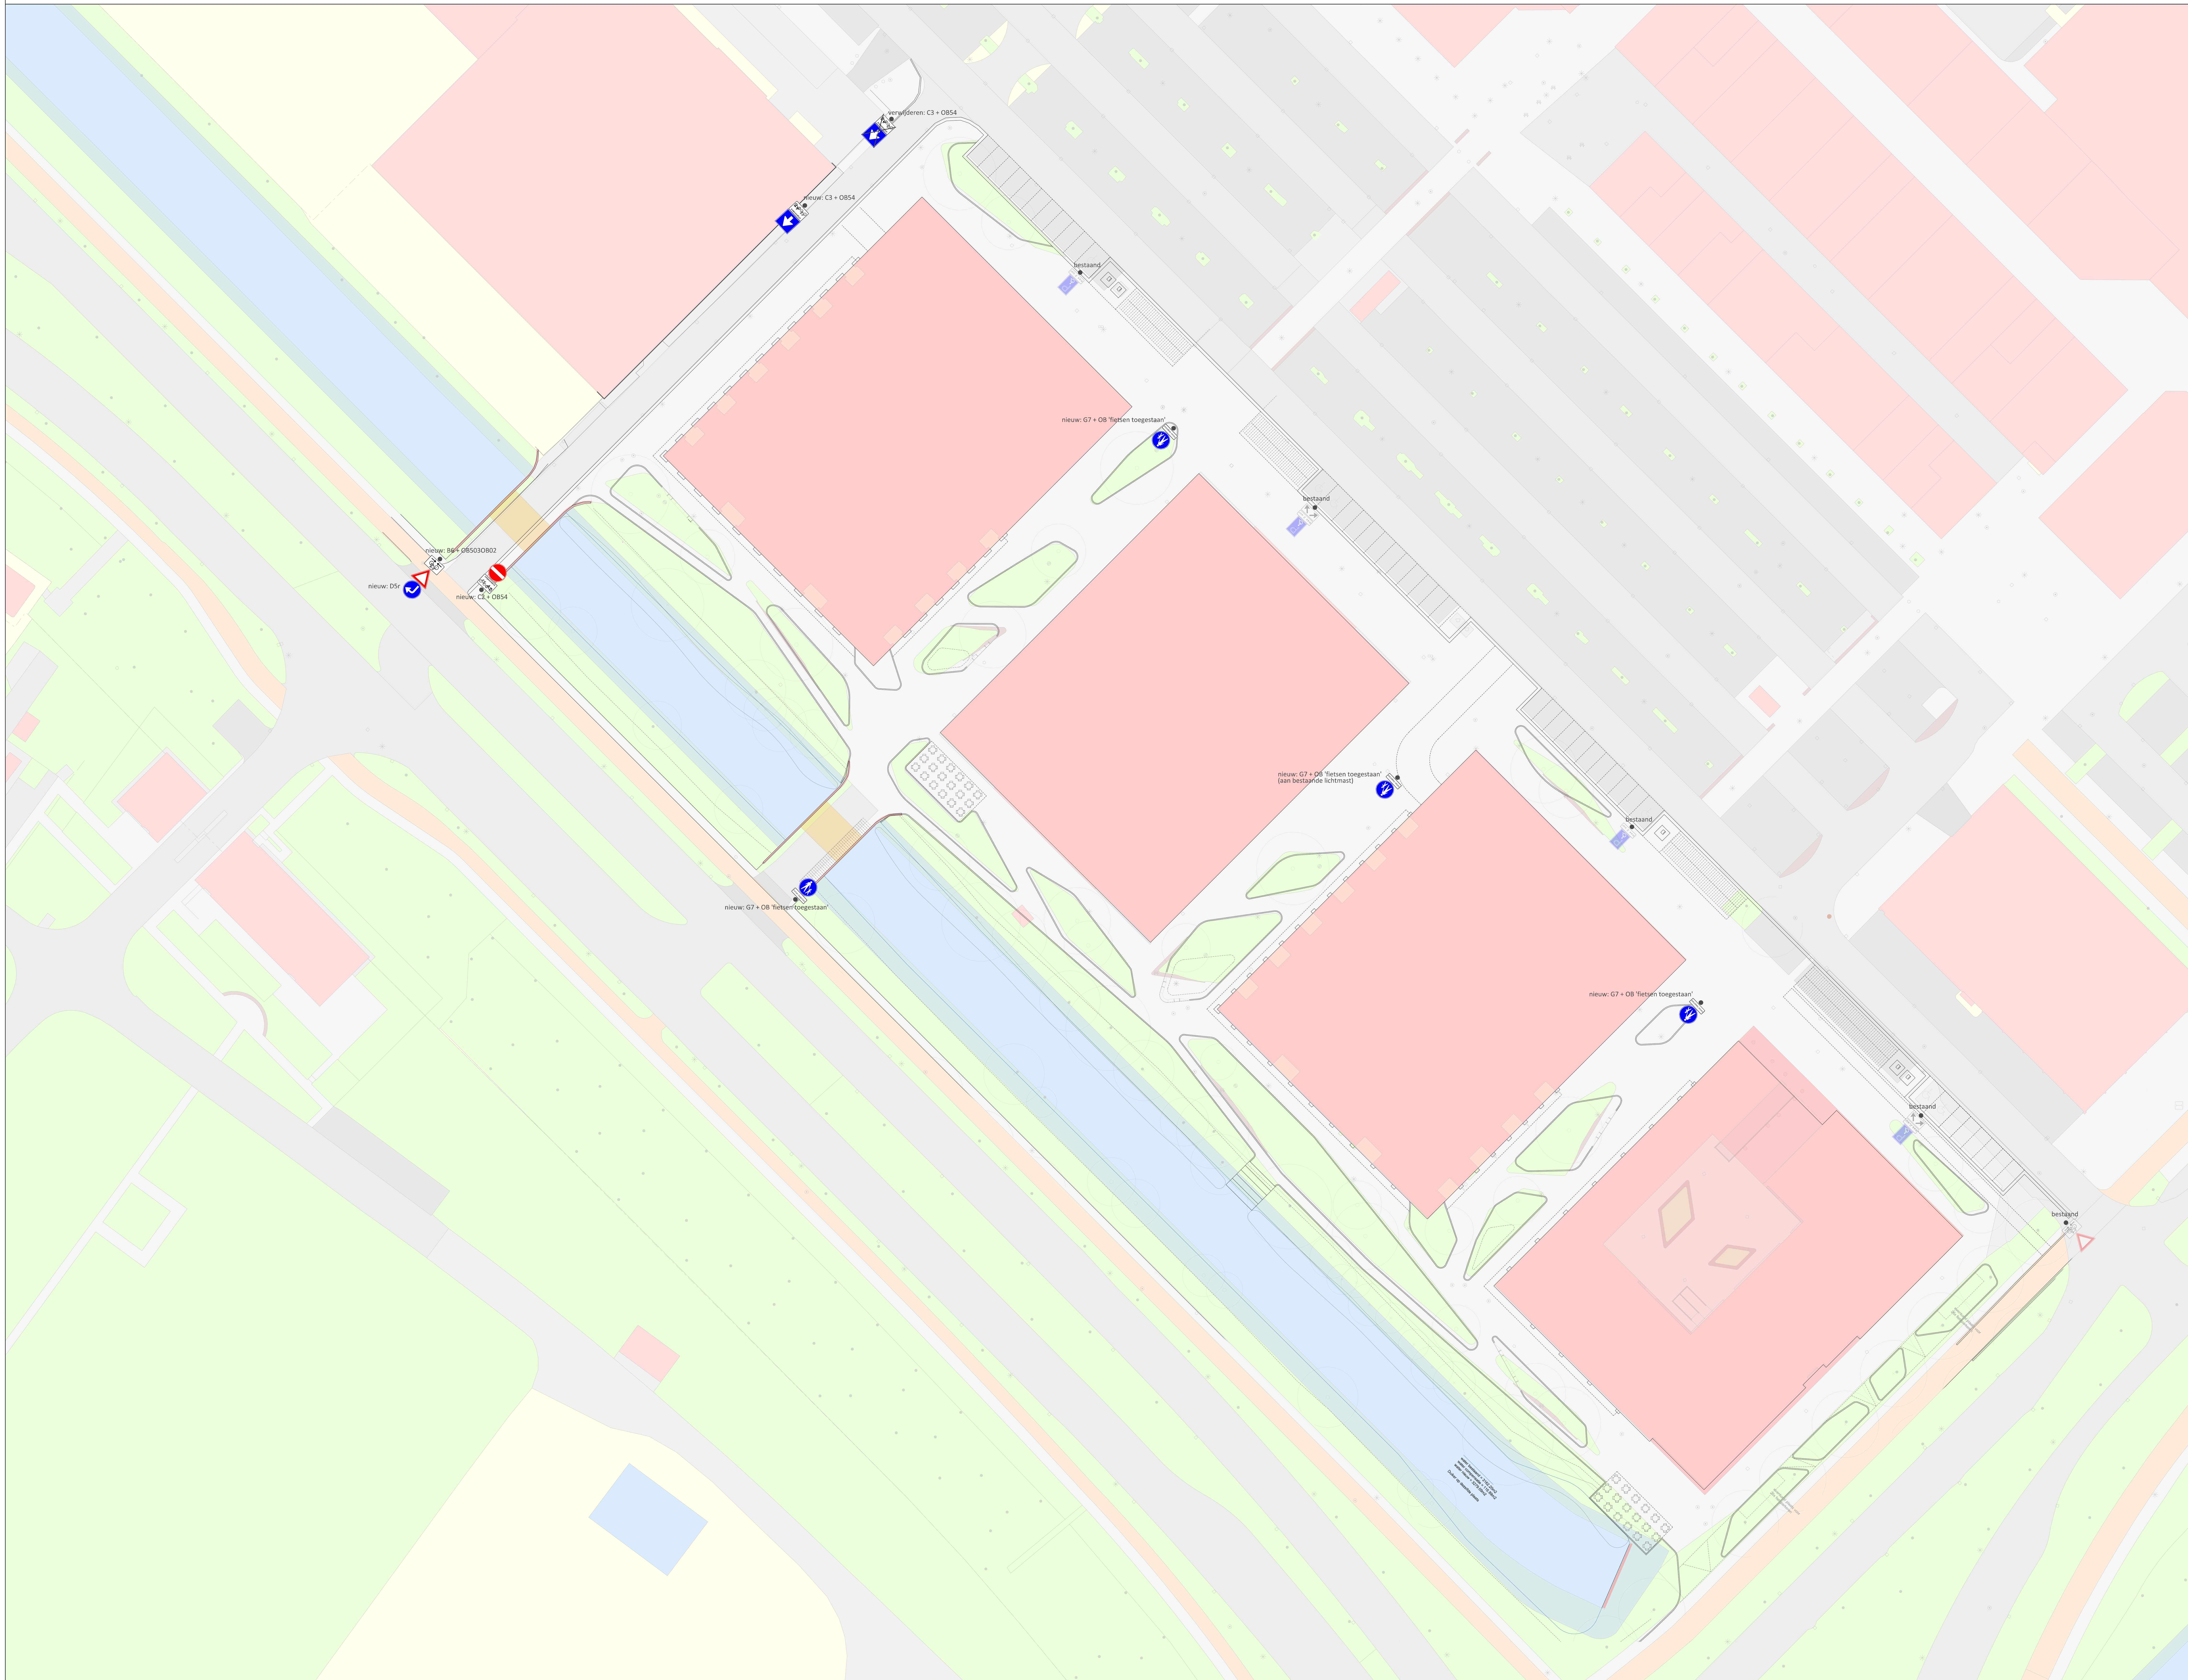

Ontwikkelorganisatie Ruimte

Gilde Ruimtelijke kwaliteit en duurzaamheid
Subgilde Mobiliteit

Gemeente Utrecht

Stadsplateau 1 Postbus 8406 3503 RK Utrecht Telefoon 030 - 28 623 78

2.	20-04-22	JS	Enkele aanpassingen n.a.v. overleg
1.	17-02-22	JS	ontwerp
Wijz.	Datum	Getek.	Aard der wijziging

CONCEPT

Datum: 25 april 2022 Akkoord: dd-mm-jjjj

ontwerper: J. Smedts
schaal: 1:500
formaat: A1
datum: 17 februari 2022
tekeningnaam: W:\SO\ONTW\VenV\Team-AenV\Verkeersmanagement\Bebording\Bebordingsplannen\Overvecht\Bebordingsplan Zamenhofdreef - NPD-strook\Bebordingsplan NPD-strook.dgn

N

0m 20m 50m