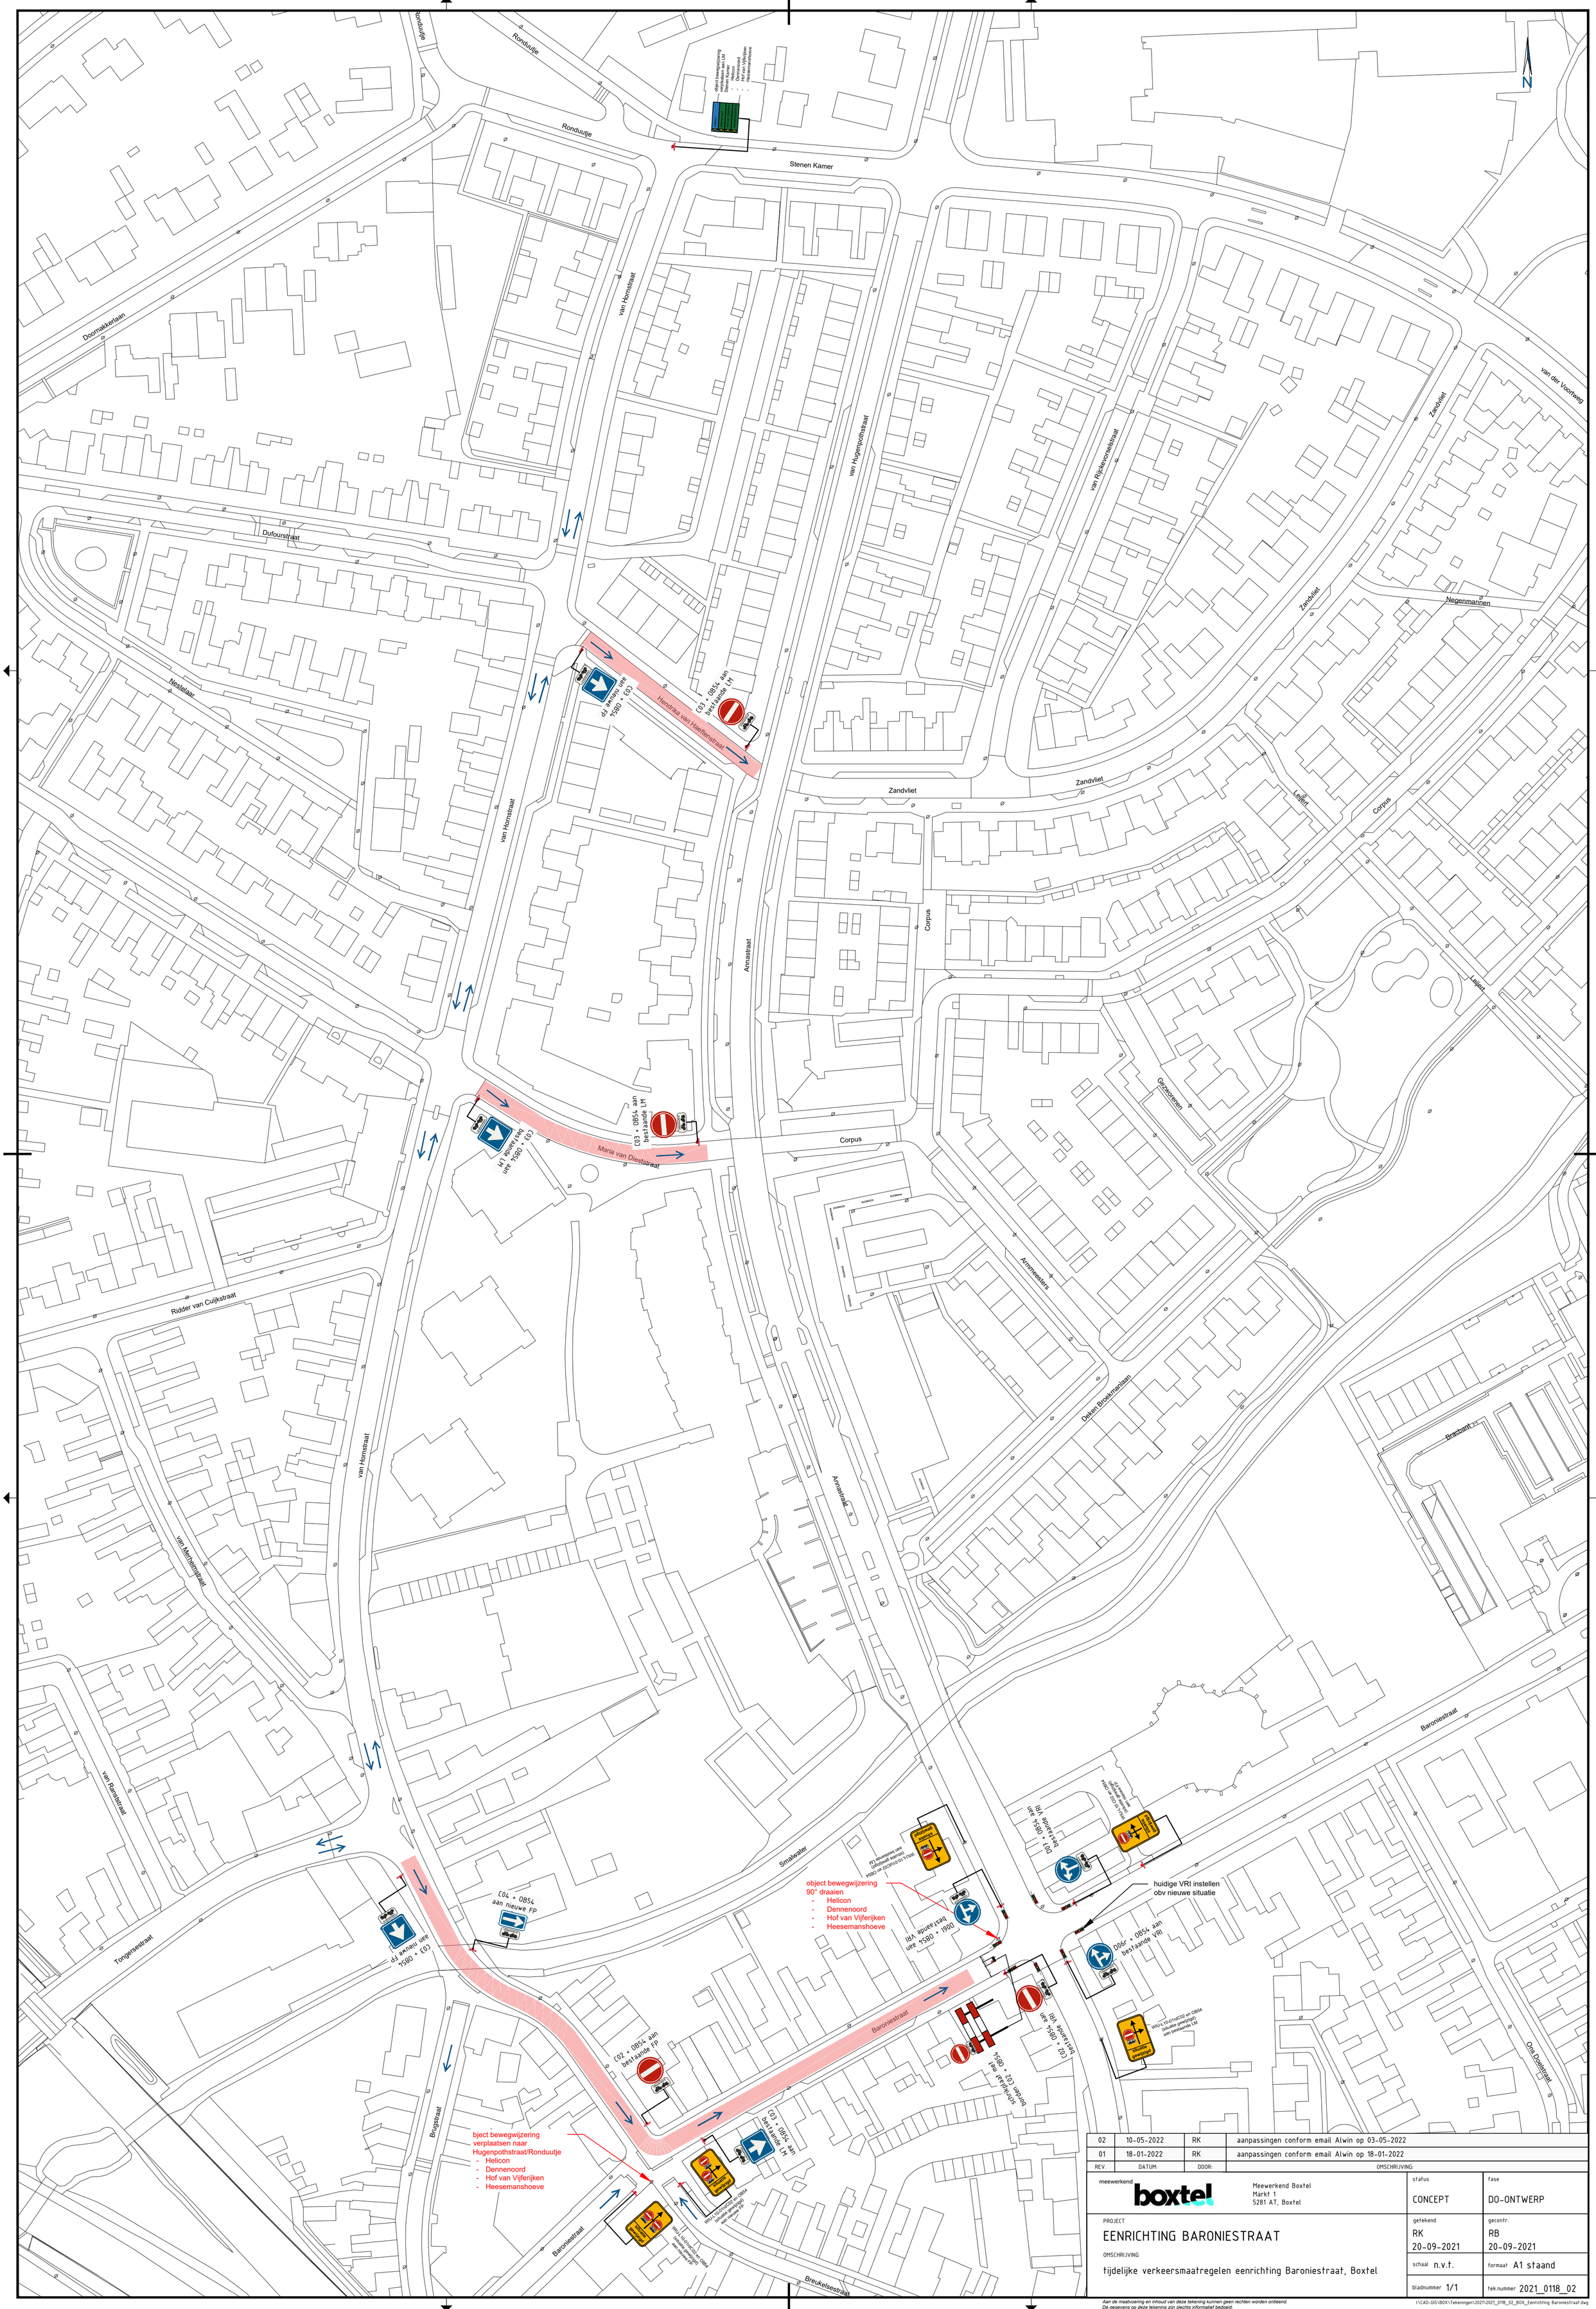

REV.	DATUM:	DOOR:	OMSCHRIJVING:
02	10-05-2022	RK	aanpassingen conform email Alwin op 03-05-2022
01	18-01-2022	RK	aanpassingen conform email Alwin op 18-01-2022

meewerkend boxtel

Meewerkend Boxtel
Markt 1
5281 AT, Boxtel

status	fase
CONCEPT	DO-ONTWERP

PROJECT
EENRICHTING BARONIESTRAAT

OMSCHRIJVING
tijdelijke verkeersmaatregelen eenrichting Baroniestraat, Boxtel

getekend	gecontr.
RK 20-09-2021	RB 20-09-2021
schaal n.v.t.	formaat A1 staand
bladnummer 1/1	tek.nummer 2021_0118_02

Aan de maatvoering en inhoud van deze tekening kunnen geen rechten worden ontleend.
De gegevens op deze tekening zijn slechts informatief bedoeld.

I:\CAD-GIS\BOX\Tekeningen\2021\2021_0118_02_BOX_Eenrichting Baroniestraat.dwg