


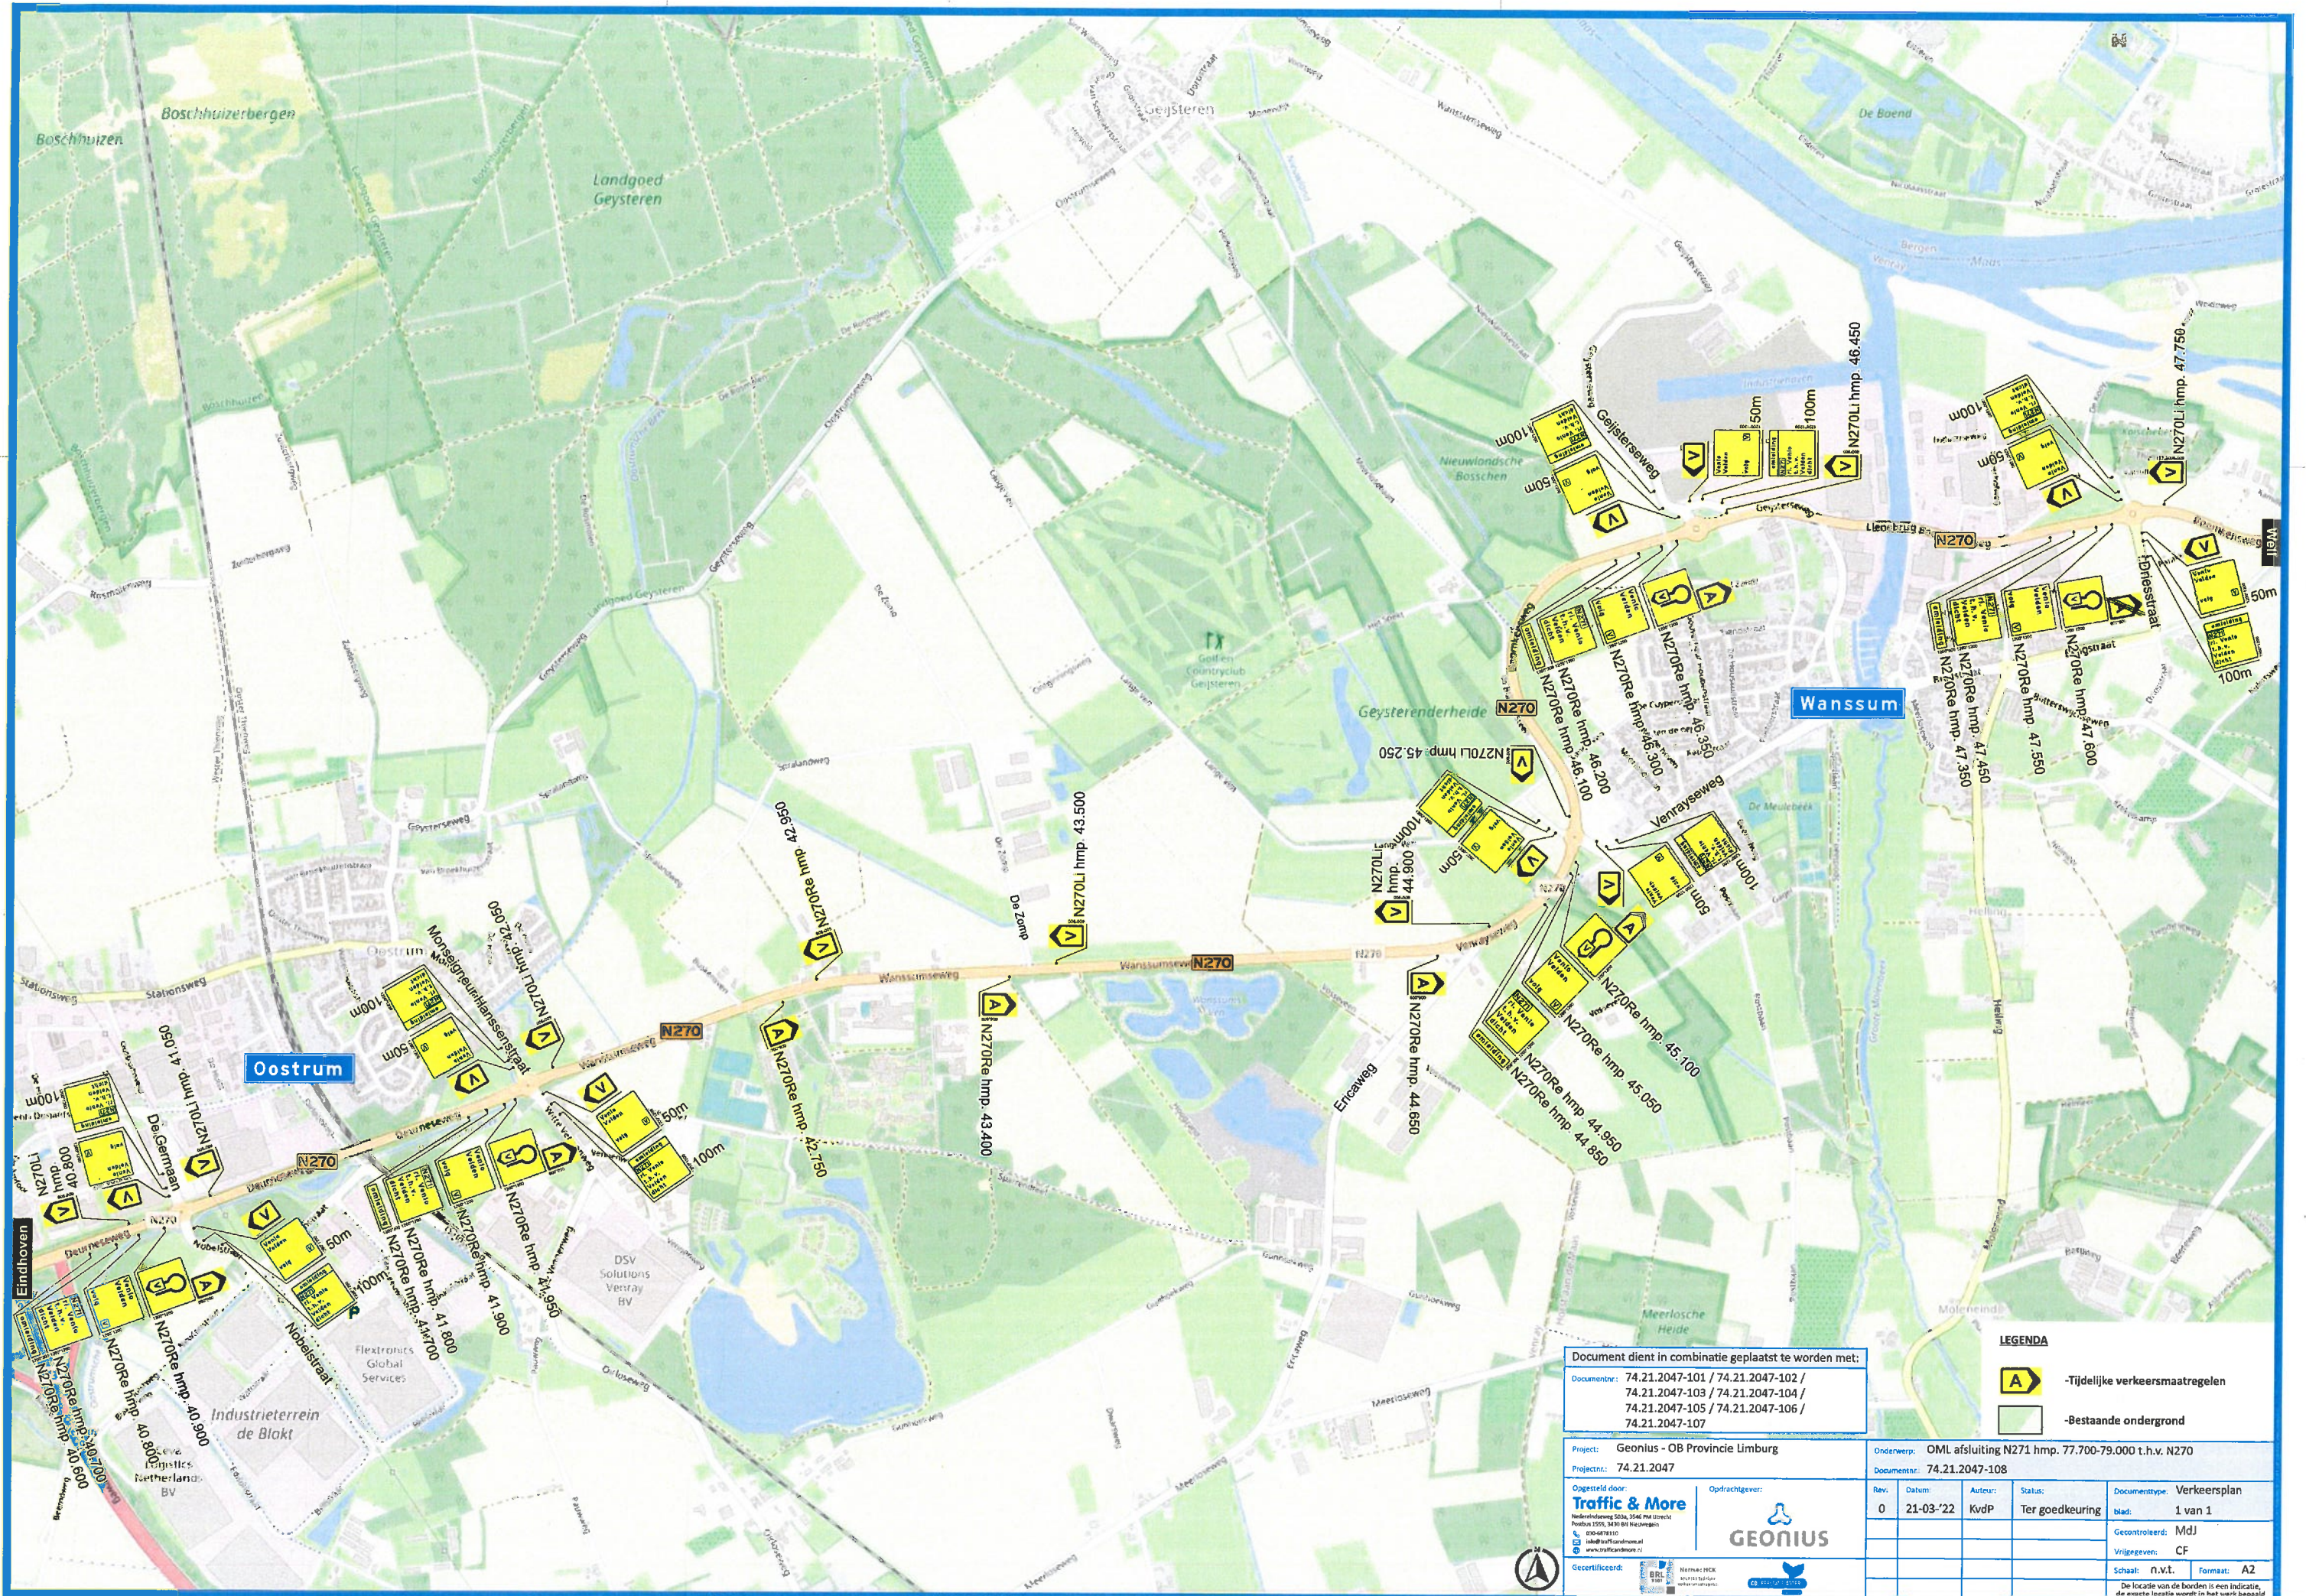

Document dient in combinatie geplaatst te worden met:
Documentnr.: 74.21.2047-101 / 74.21.2047-102 /
74.21.2047-103 / 74.21.2047-104 /
74.21.2047-105 / 74.21.2047-106 /
74.21.2047-107

Project: Geonius - OB Provincie Limburg
Projectnr.: 74.21.2047
Opgesteld door: Traffic & More
E: info@trafficandmore.nl
W: www.trafficandmore.nl

Opdrachtgever: GEONIUS

Gecertificeerd: BRL 1001

Onderwerp: OML afsluiting N271 hmp. 77.700-79.000 t.h.v. N270				
Documentnr.: 74.21.2047-108				
Rev.	Datum	Auteur	Status	Documenttype
0	21-03-'22	KvdP	Ter goedkeuring	Verkeersplan
				blad: 1 van 1
				Gecontroleerd: MdJ
				Vrijgegeven: CF
				Schaal: n.v.t.
				Formaat: A2
De locatie van de borden is een indicatie, de exacte locatie wordt in het veld bepaald				

Document dient in combinatie geplaatst te worden met:
Documentnr.: 74.21.2047-101 / 74.21.2047-102 /
74.21.2047-103 / 74.21.2047-104 /
74.21.2047-105 / 74.21.2047-107 /

LEGENDA

- Bevoegde verkeersregelaar
- Tijdelijke verkeersmaatregelen
- Werkvak / afgesloten wegvak
- Bestaande ondergrond

Project: Geonius - OB Provincie Limburg
Projectnr.: 74.21.2047

Onderwerp: VKM afsluiting kruising N271 - Kloosterstraat
Documentnr.: 74.21.2047-106

Opgesteld door:
Traffic & More

Opdrachtgever:




Geaccrediteerd:
BRL
NORMEC NCK
Kwaliteits Keurmerk
www.brl.nl

Rcvr.	Datum	Auteur	Status	Documenttype	Verkeersplan
0	23-02-22	KvdP	Ter goedkeuring	blad: 1 van 1	
				Gecontroleerd: Mdl	
				Vrijgegeven: CF	
				Schaal: n.v.t.	Formaat: A3

De locatie van de borden is een indicatie,
de exacte locatie wordt in het werk bepaald



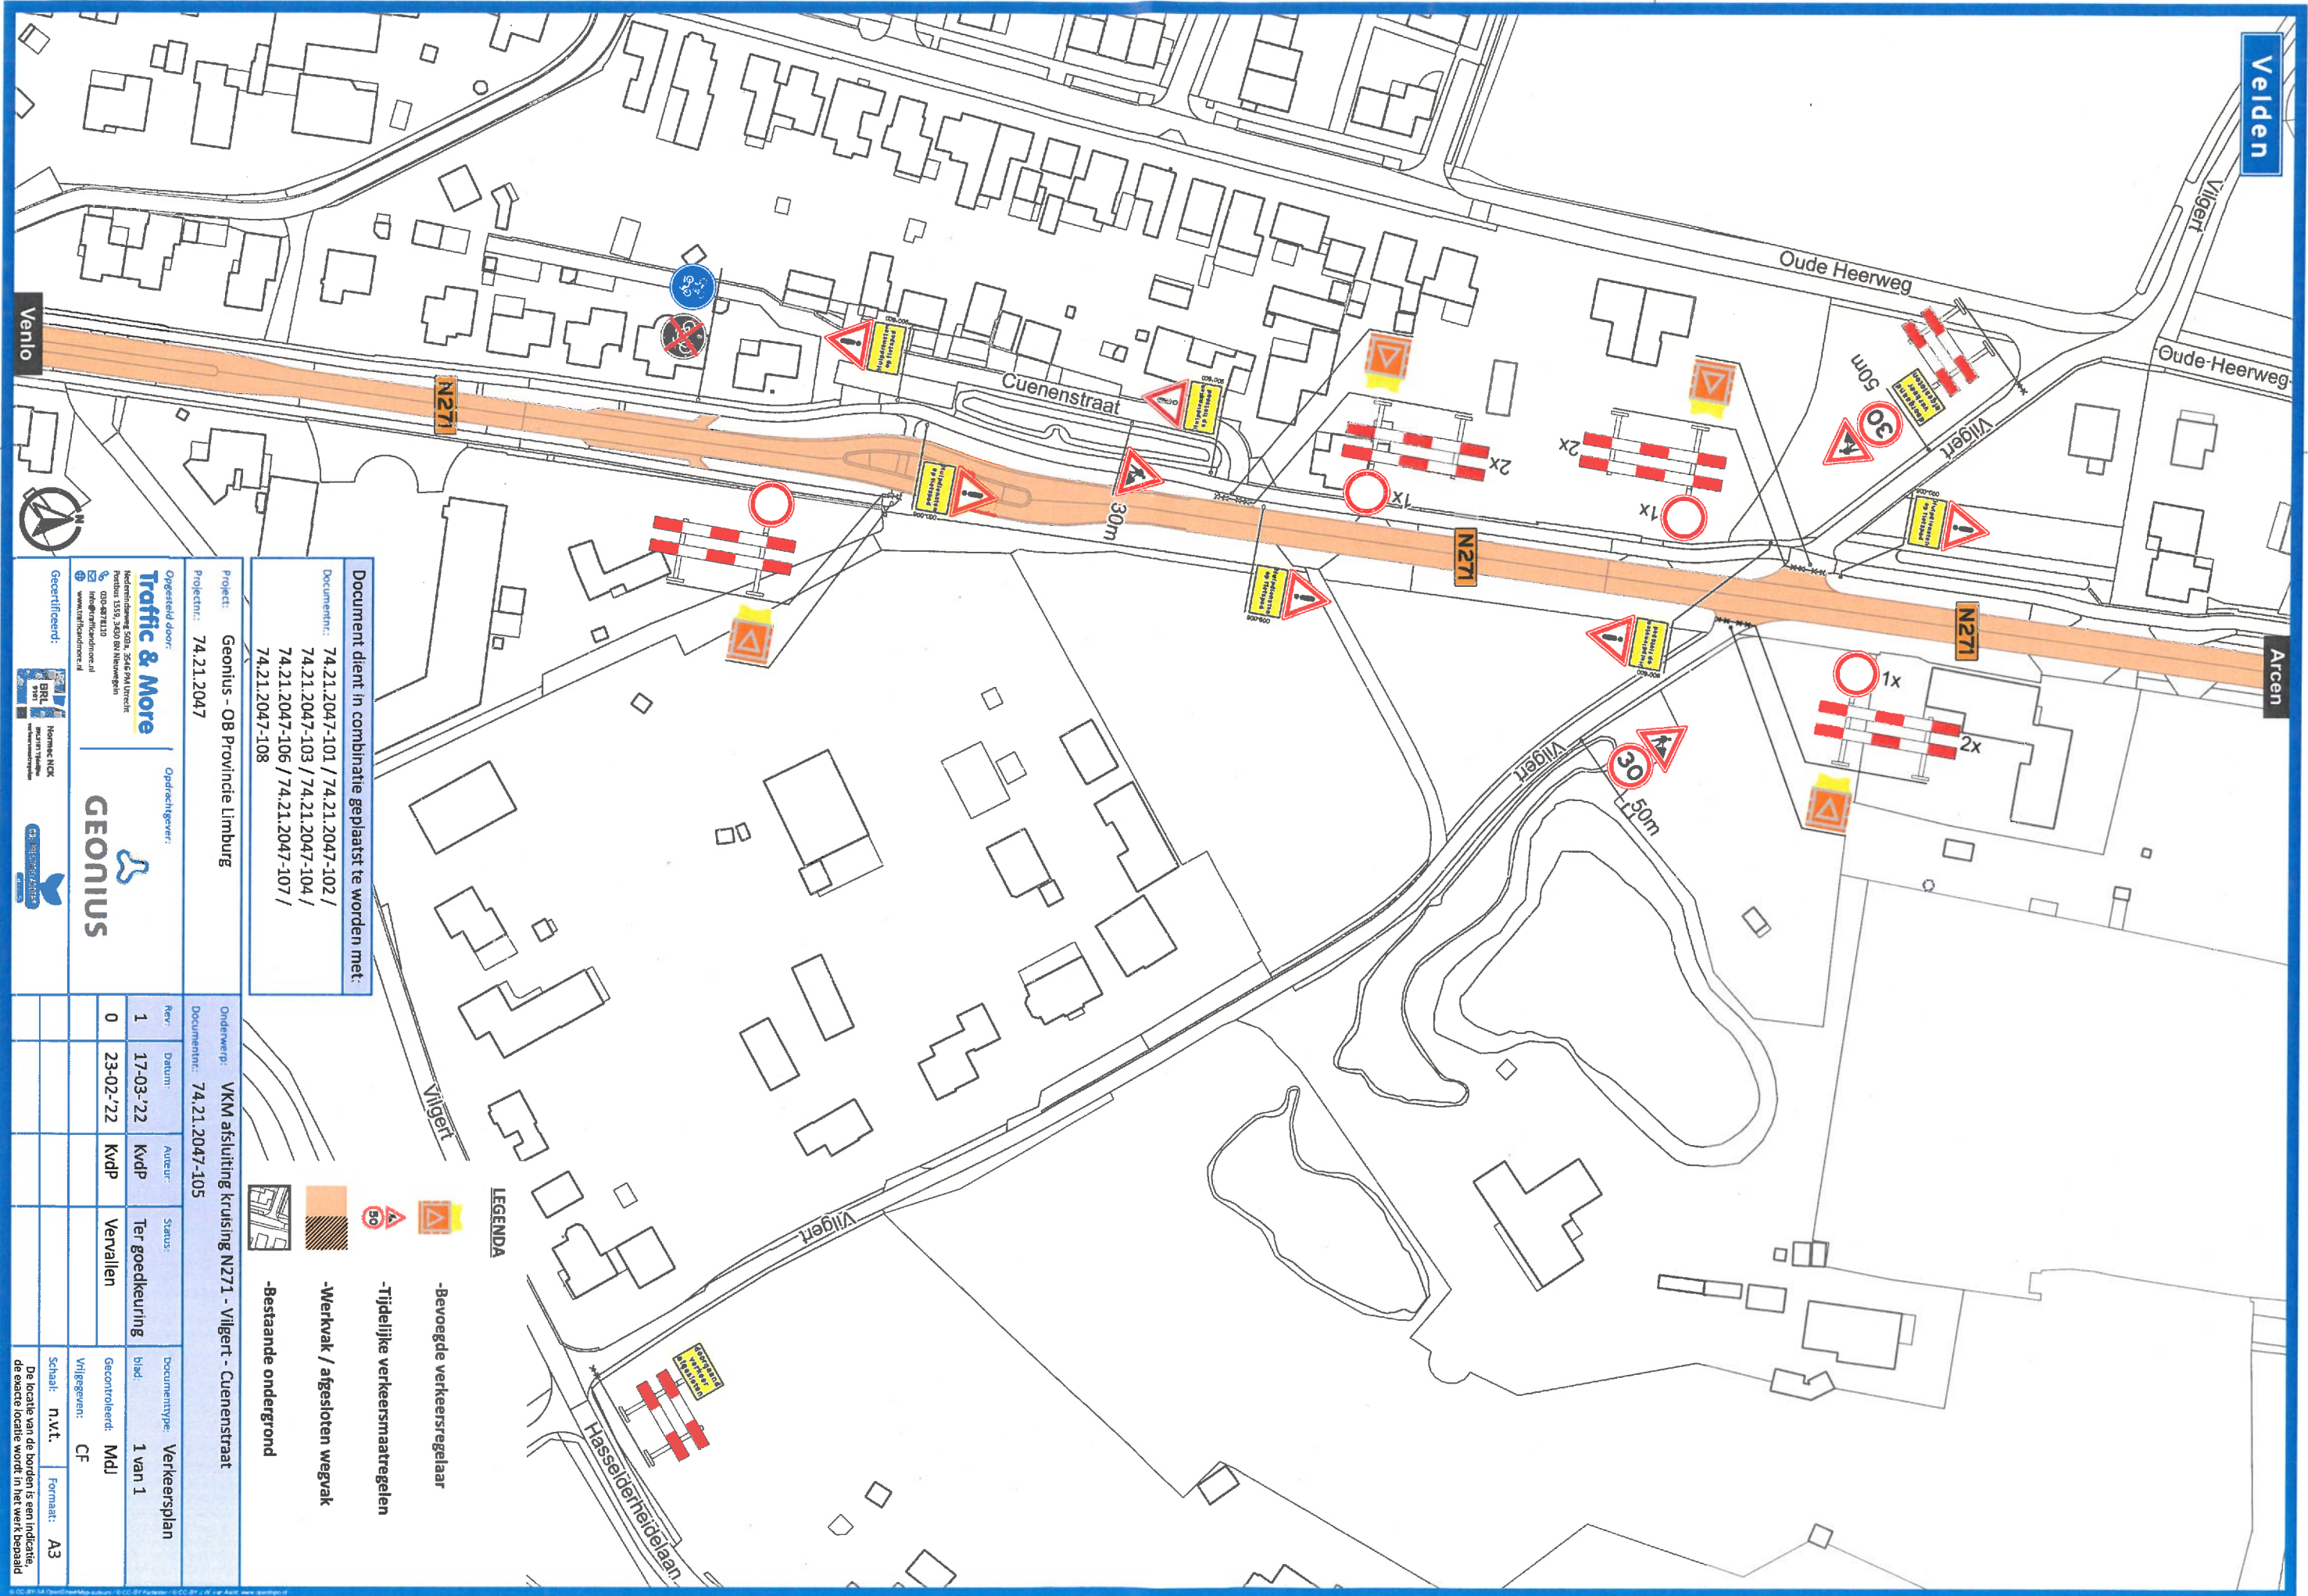

Document dient in combinatie geplaatst te worden met:
Documentnr.: 74.21.2047-101 / 74.21.2047-102 /
74.21.2047-103 / 74.21.2047-104 /
74.21.2047-106 / 74.21.2047-107 /
74.21.2047-108

Project: Geonius - OB Provincie Limburg
Projectnr.: 74.21.2047


Opgesteld door:
Traffic & More

Opdrachtgever:
GEONIUS

Geaccrediteerd:


- LEGENDA**
- Bevoegde verkeersregelaar
 - Tijdelijke verkeersmaatregelen
 - Werkvak / afgesloten wegvak
 - Bestaande ondergrond

Onderwerp: VKM afsluiting kruising N271 - Vilgert - Cuenenstraat		Documentnr.: 74.21.2047-105	
Rev:	Datum:	Auteur:	Status:
1	17-03-'22	KvdP	Ter goedkeuring
0	23-02-'22	KvdP	Vervallen
Documenttype: Verkeersplan		blad: 1 van 1	Gecontroleerd: Mdl
Vrijgegeven: CF		Schaal: N.v.t.	Formaat: A3

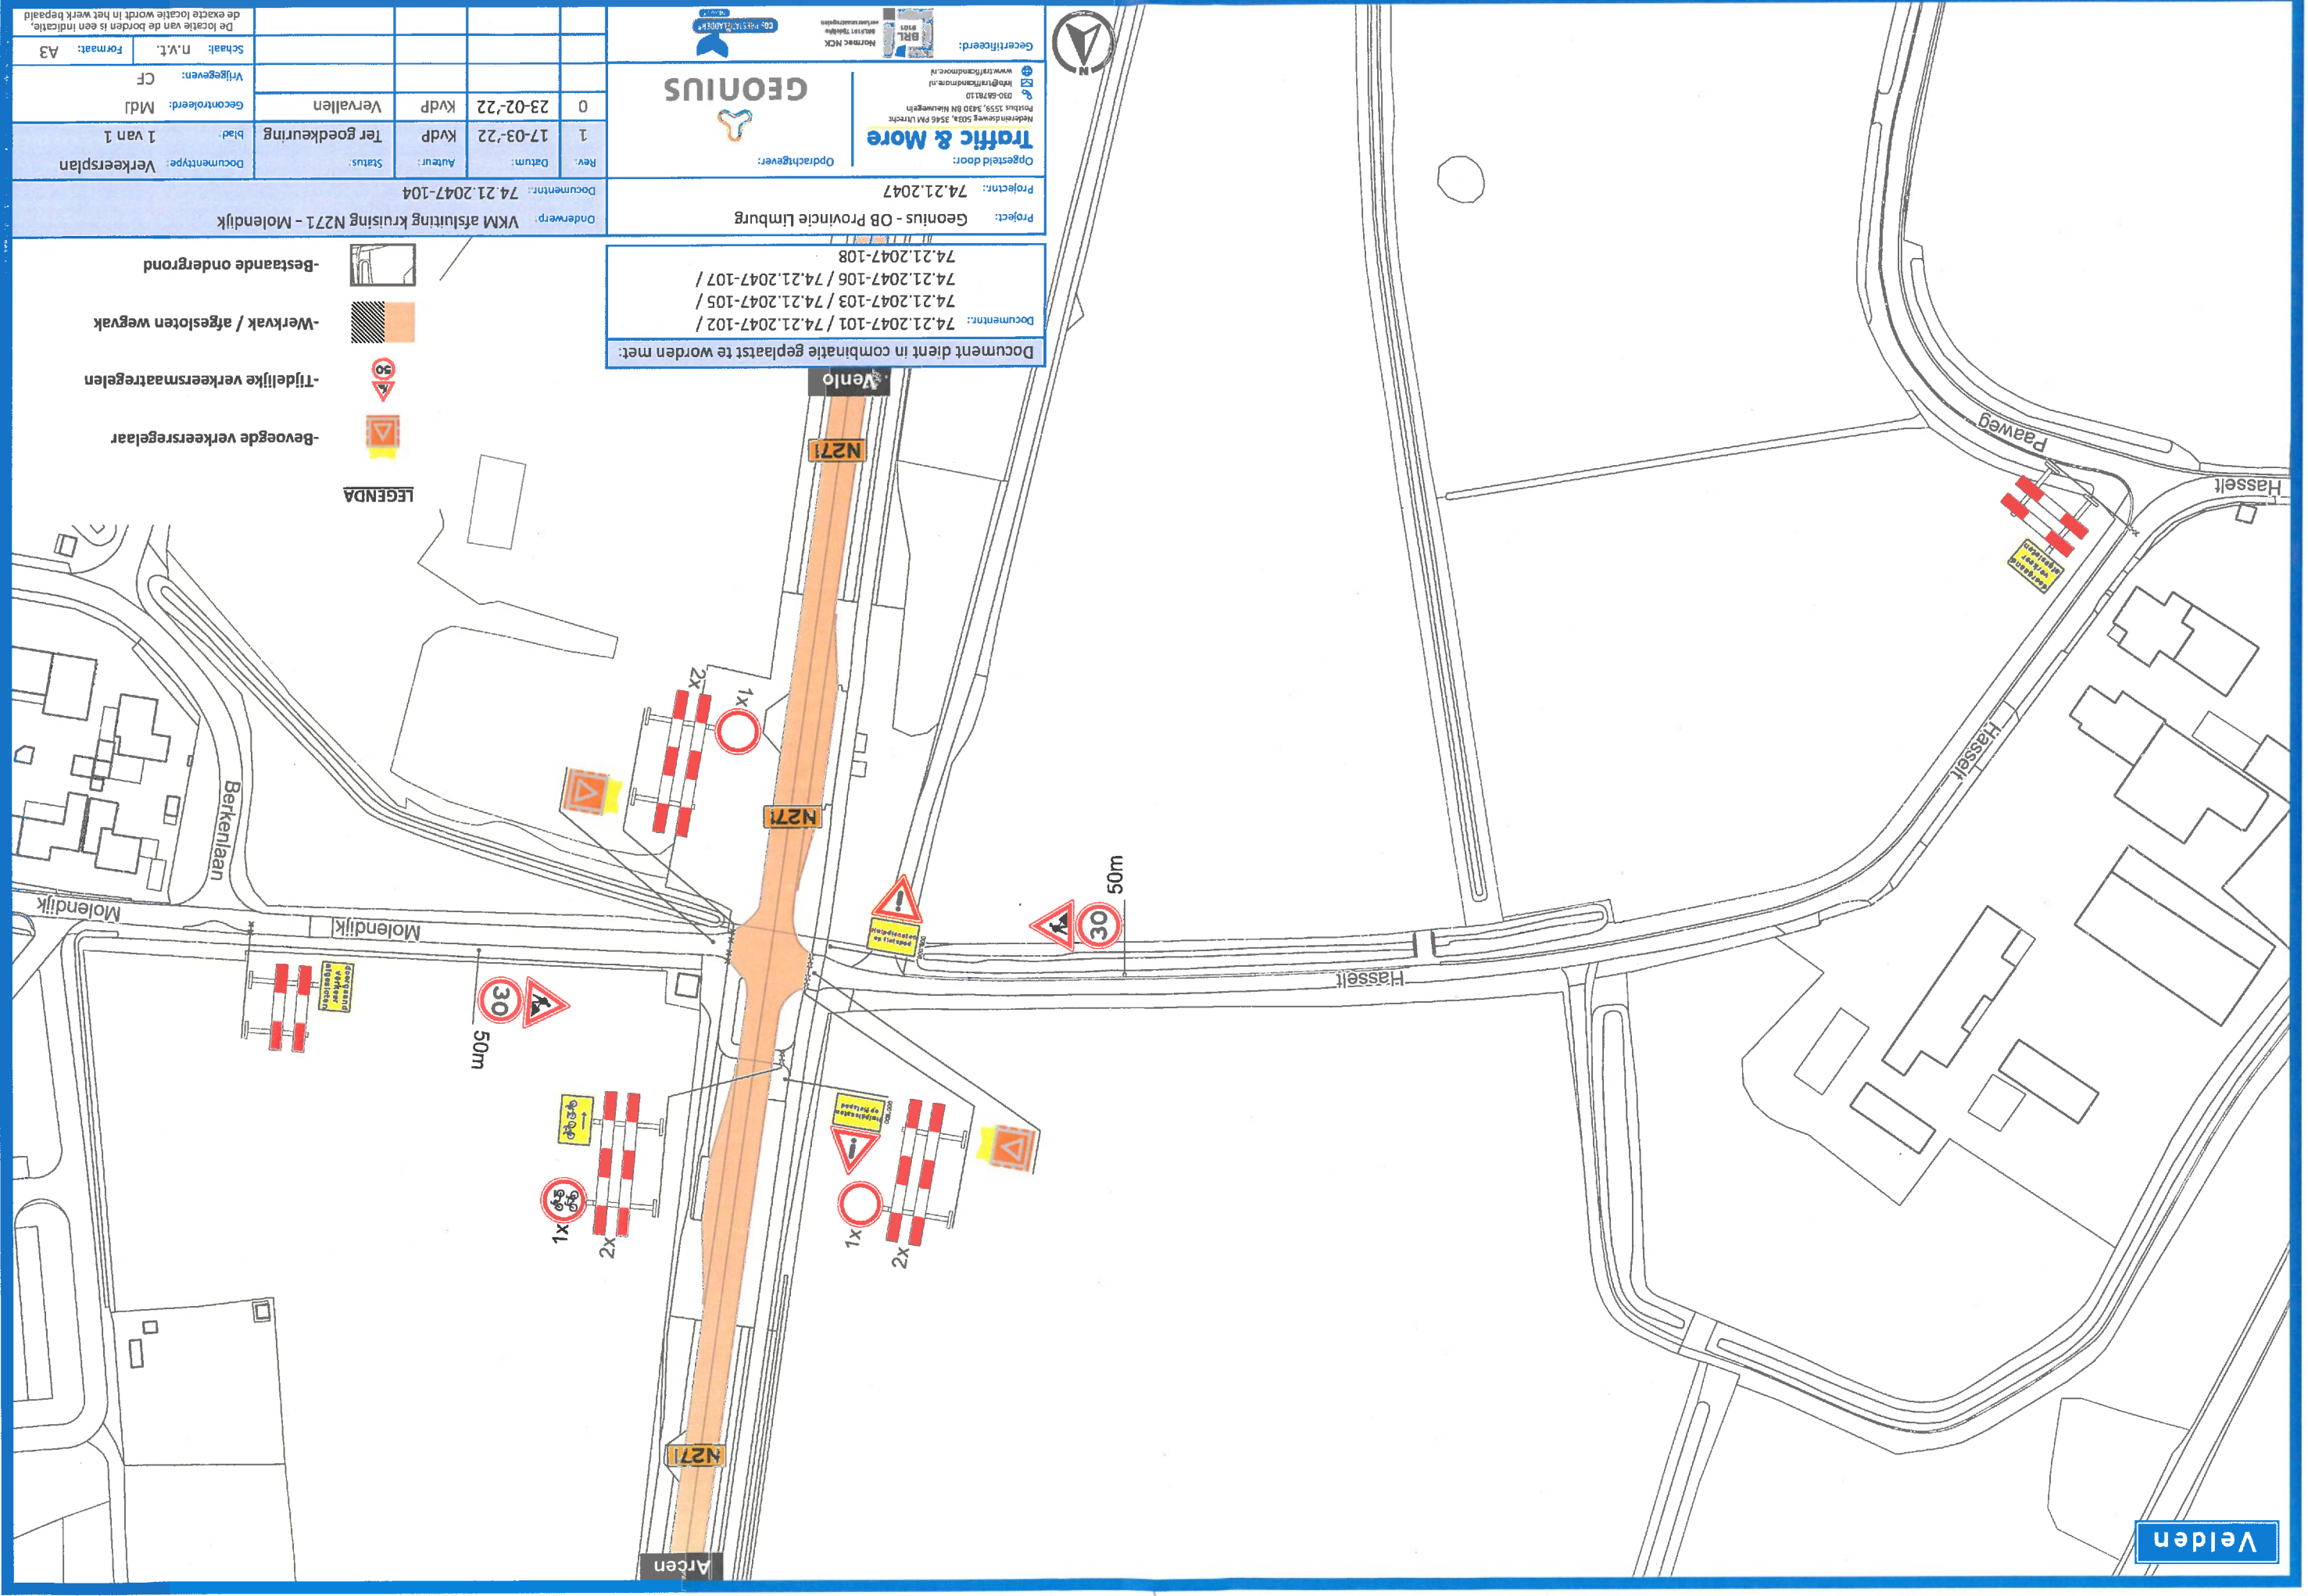


Project: Geonius - OB Provincie Limburg		Projectnr.: 74.21.2047
Onderwerp: VKM afsluiting kruising N271 - Molendijk		Documentnr.: 74.21.2047-104
Opgesteld door: Traffic & More	Opdrachtgever: Geonius	Rev: 1

Document dient in combinatie geplaatst te worden met:
74.21.2047-101 / 74.21.2047-102 /
74.21.2047-103 / 74.21.2047-105 /
74.21.2047-106 / 74.21.2047-107 /
74.21.2047-108

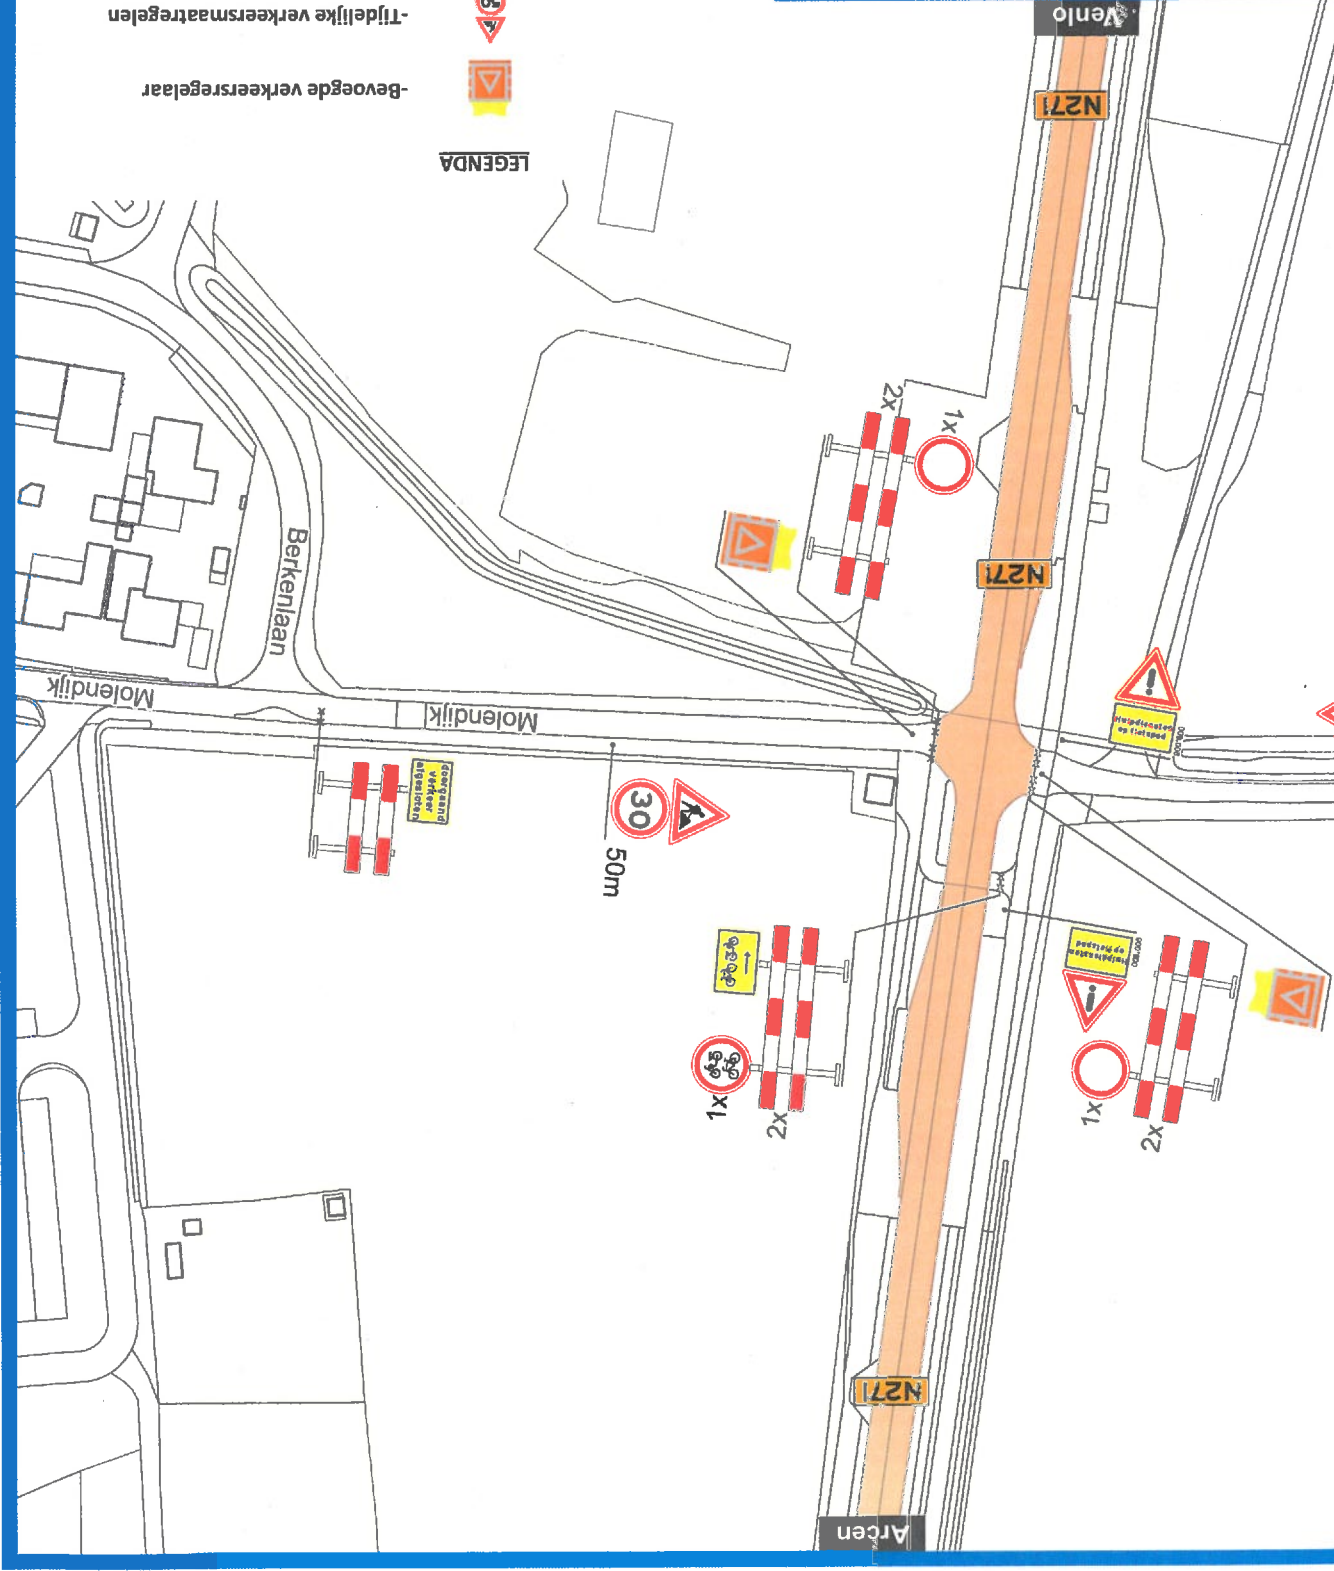

De locatie van de borden is een indicatie
de exacte locatie wordt in het werk bepaald

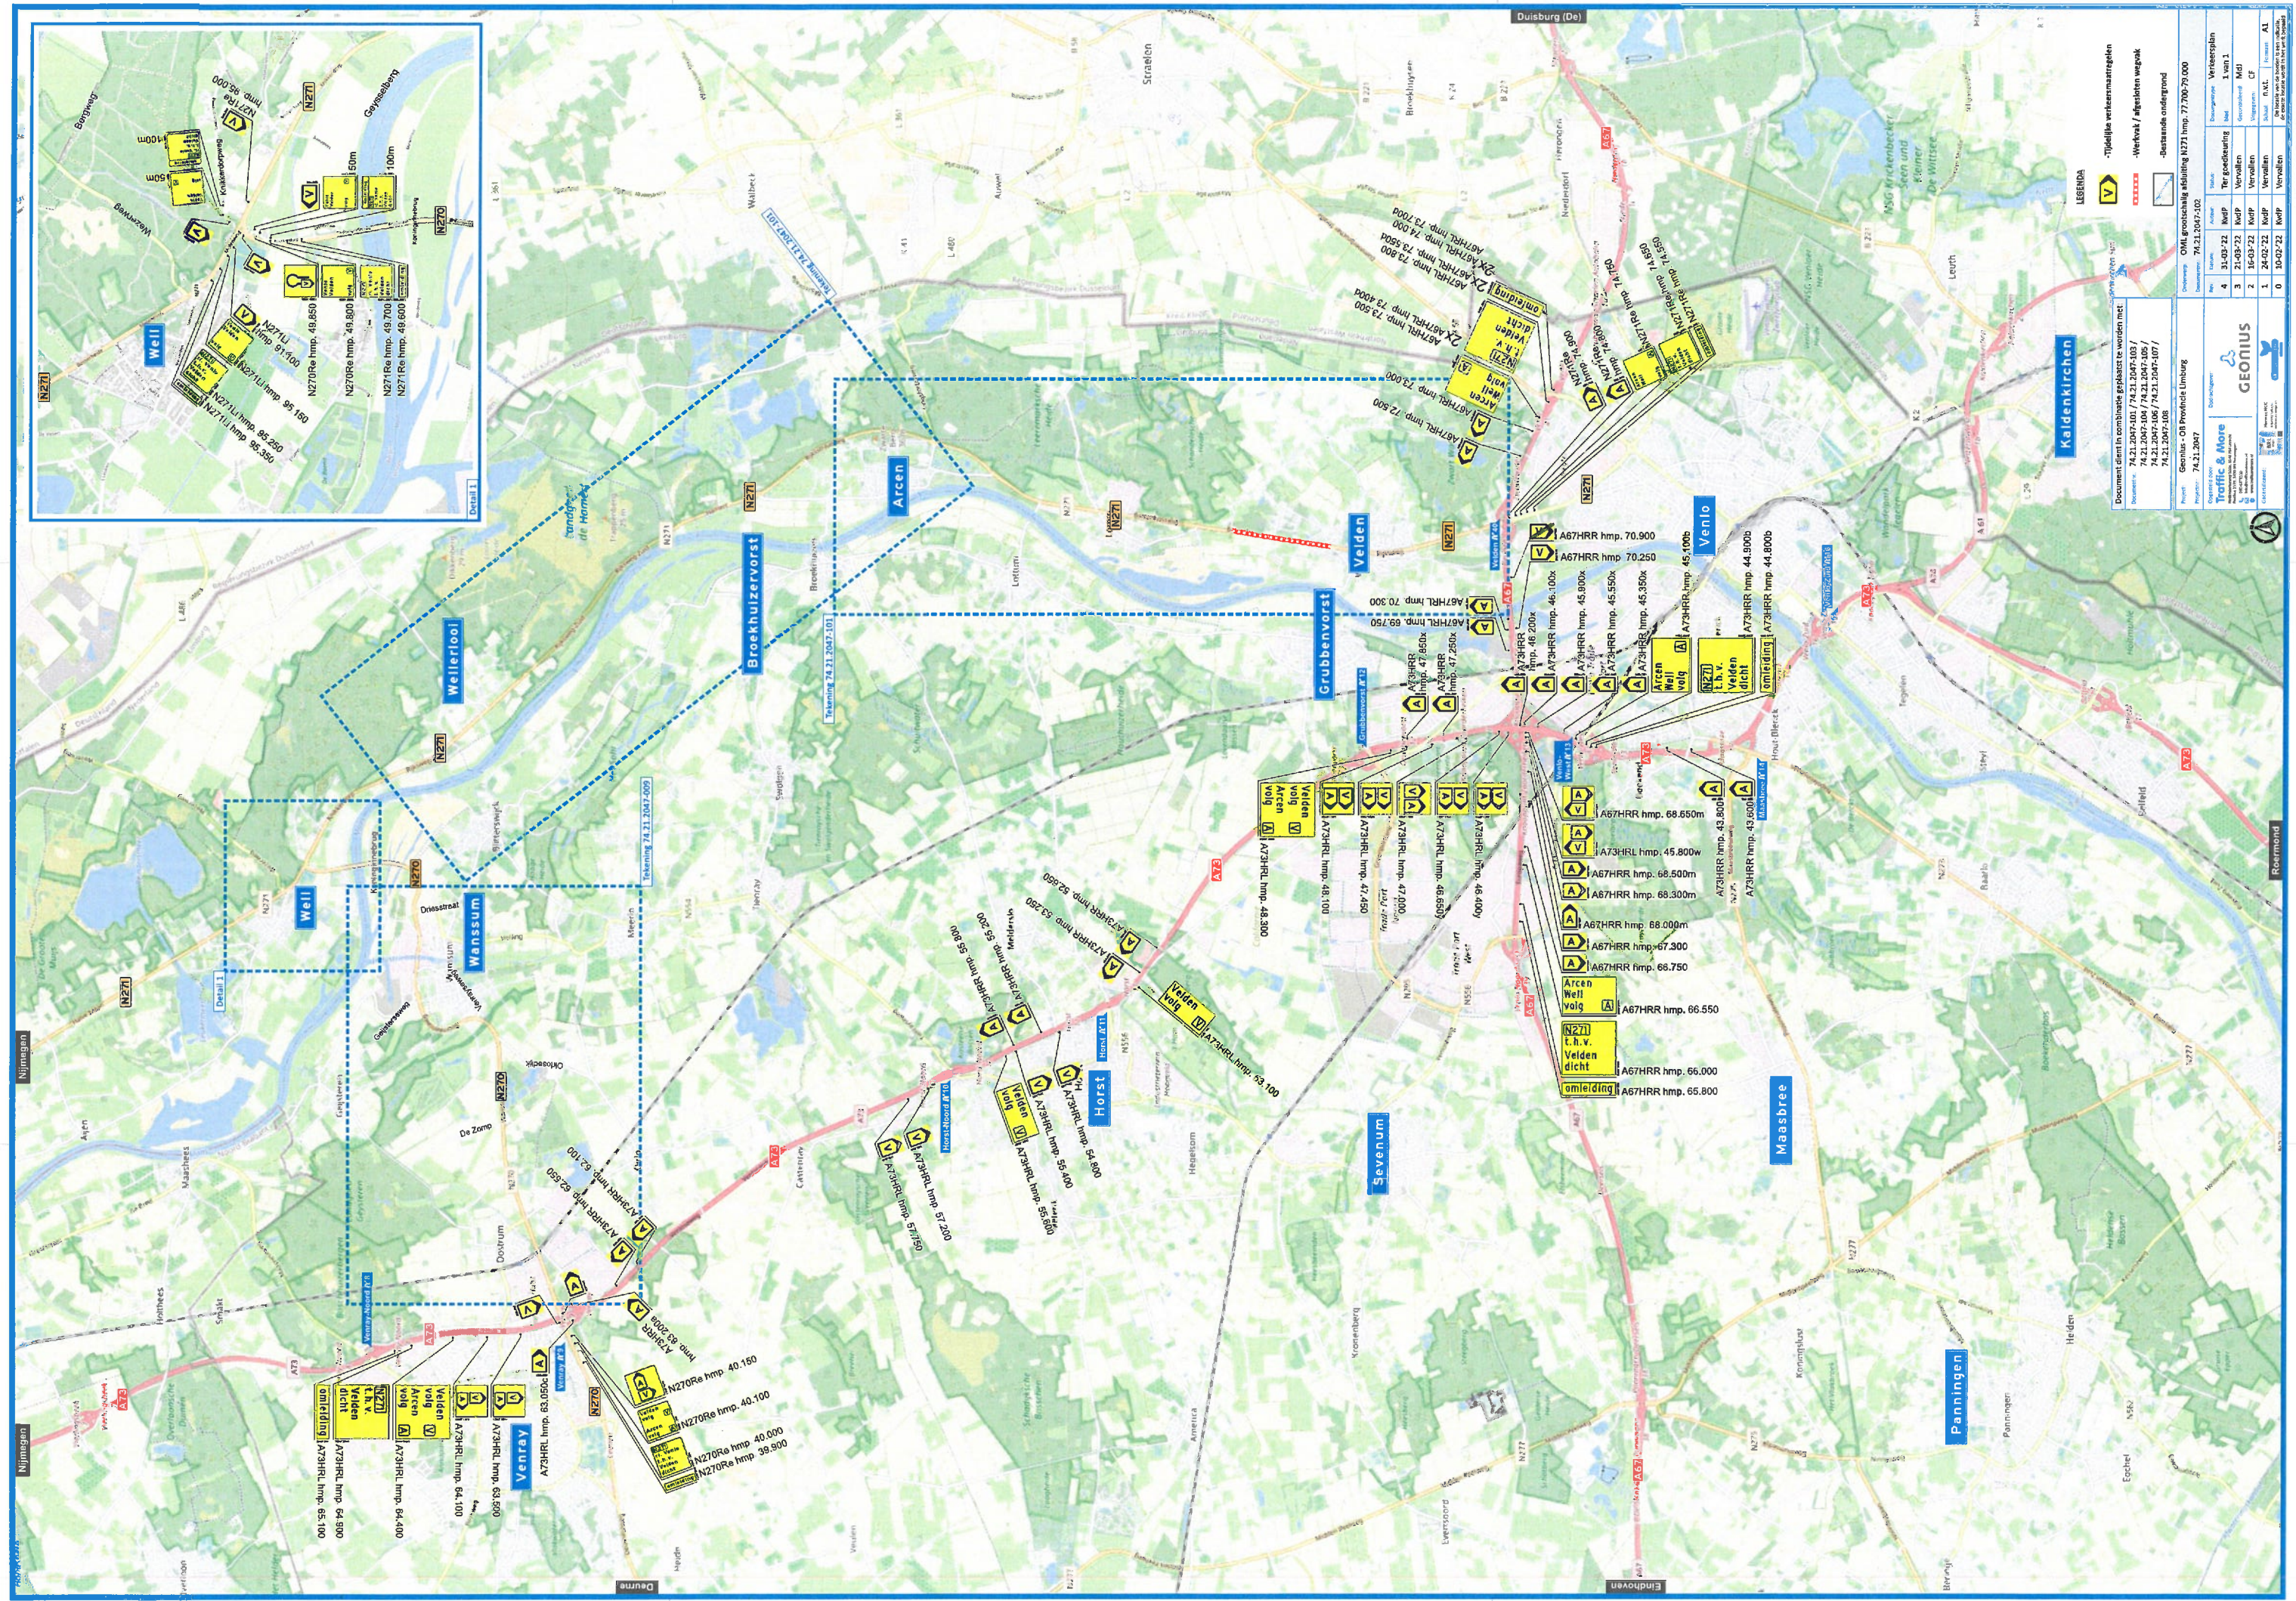[illegible]

