




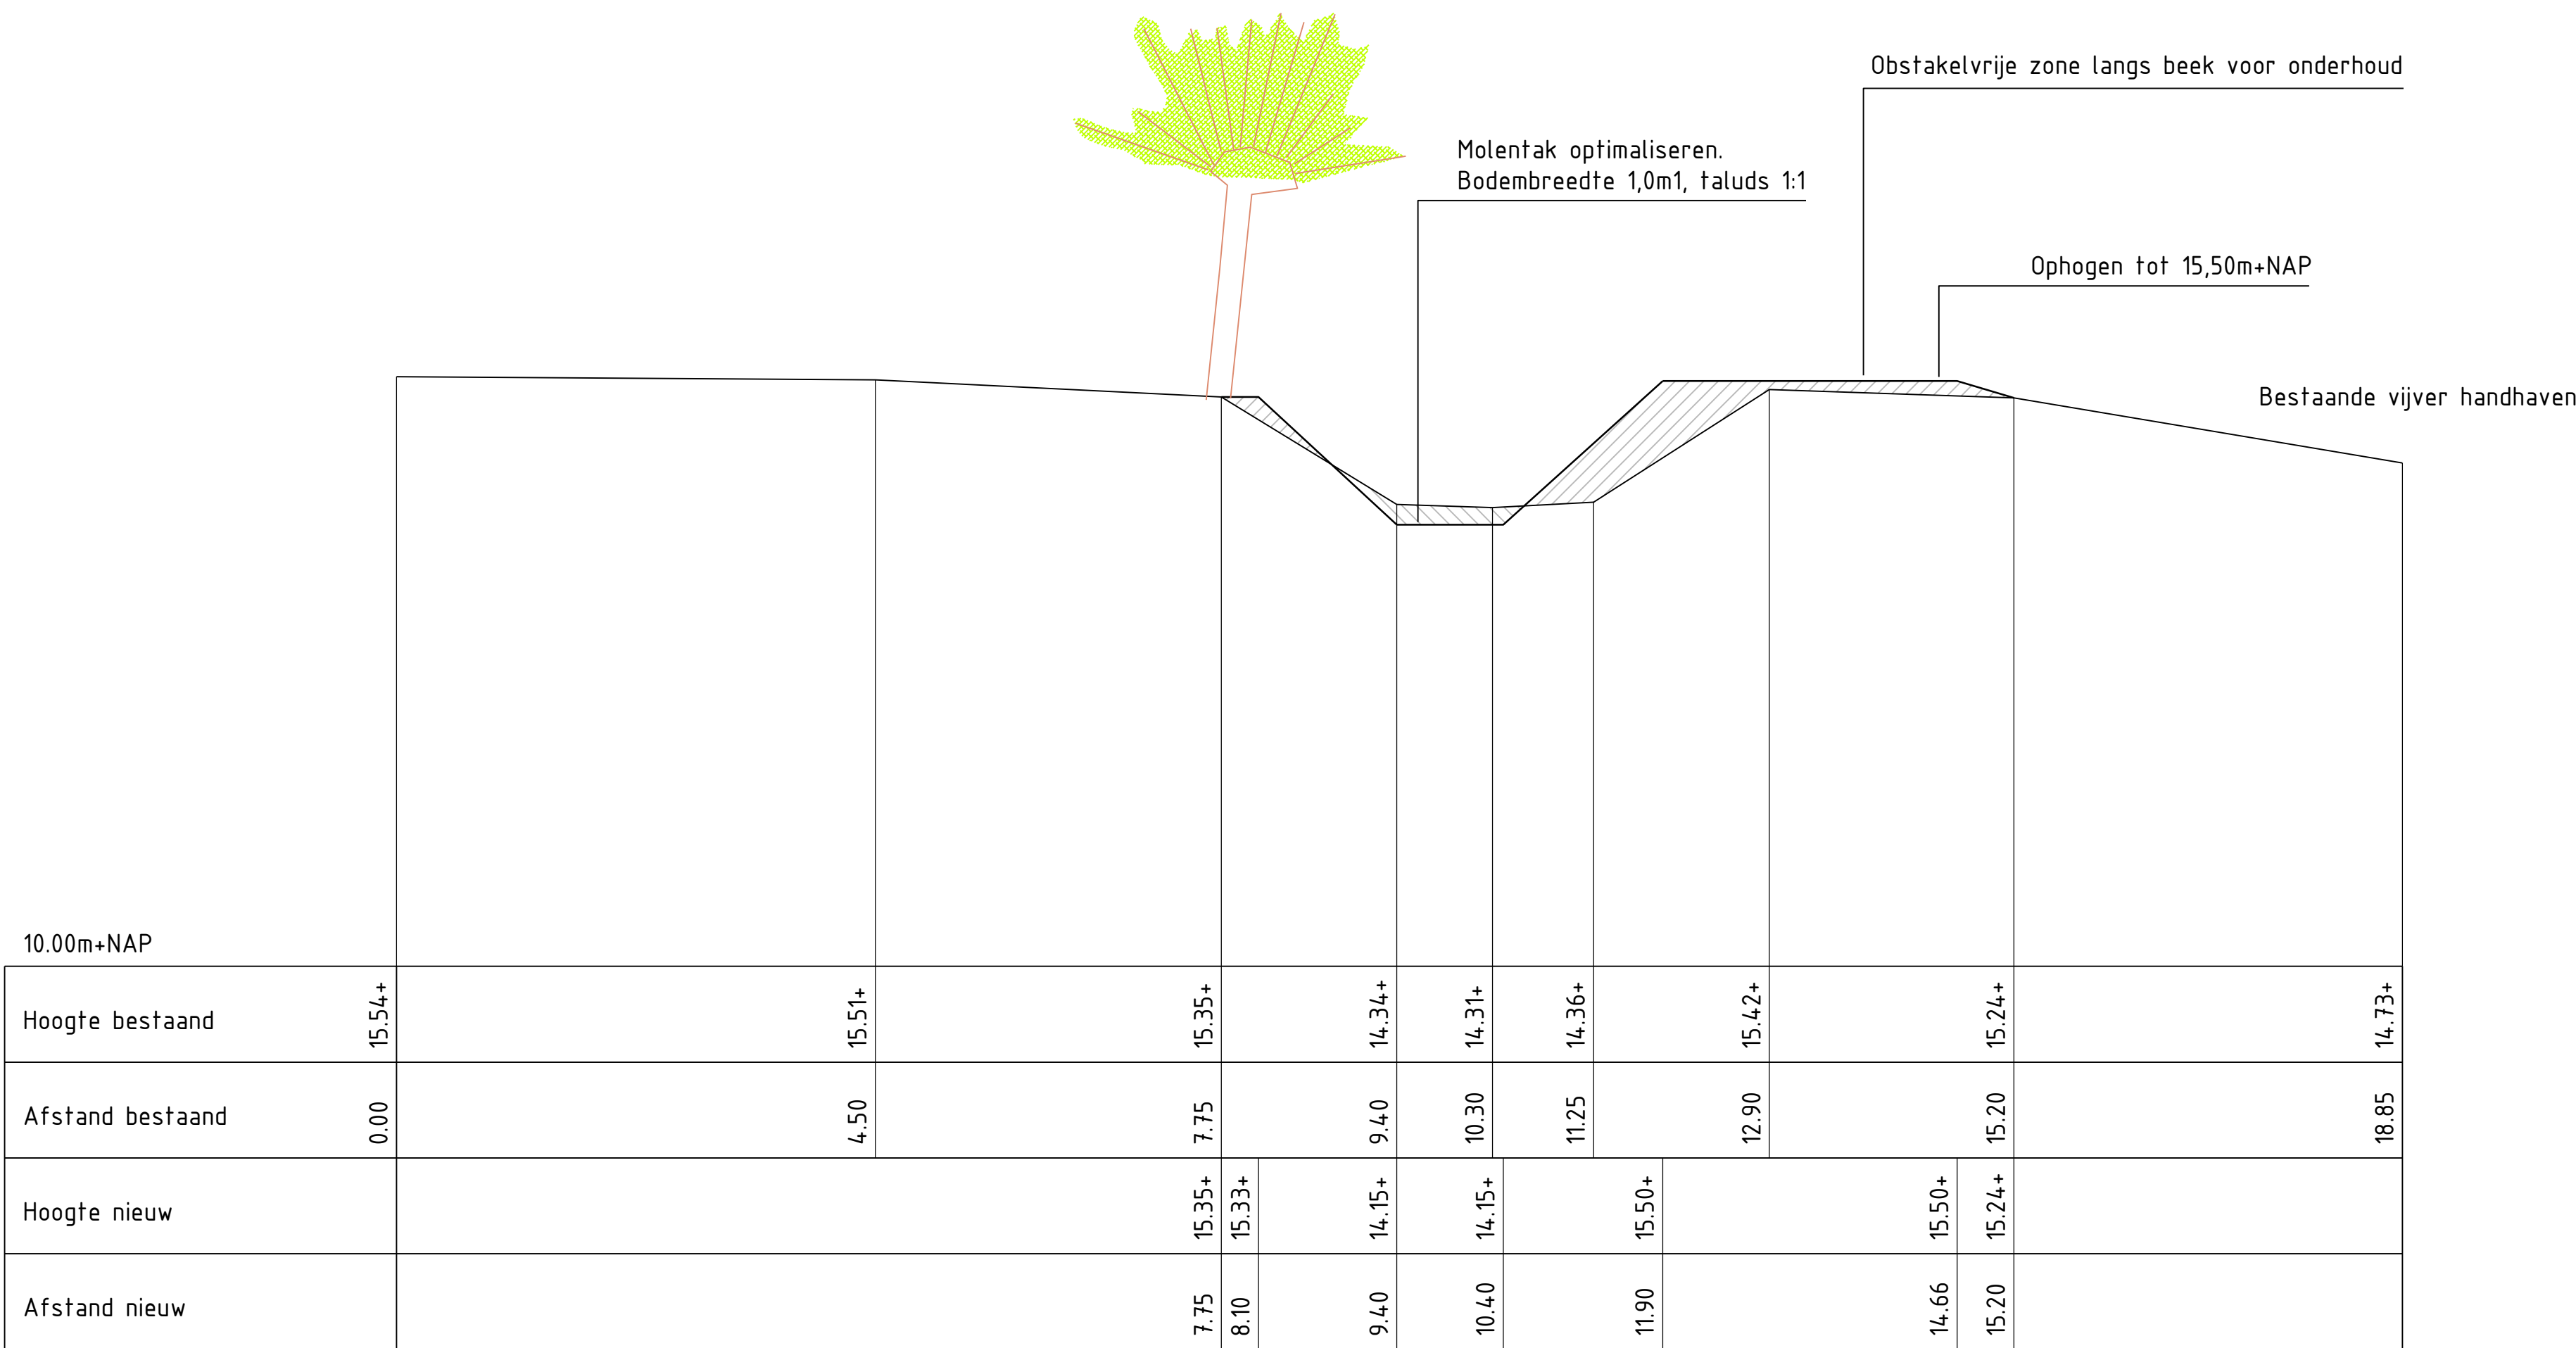


Dwarsprofiel A
Schaal 1:50

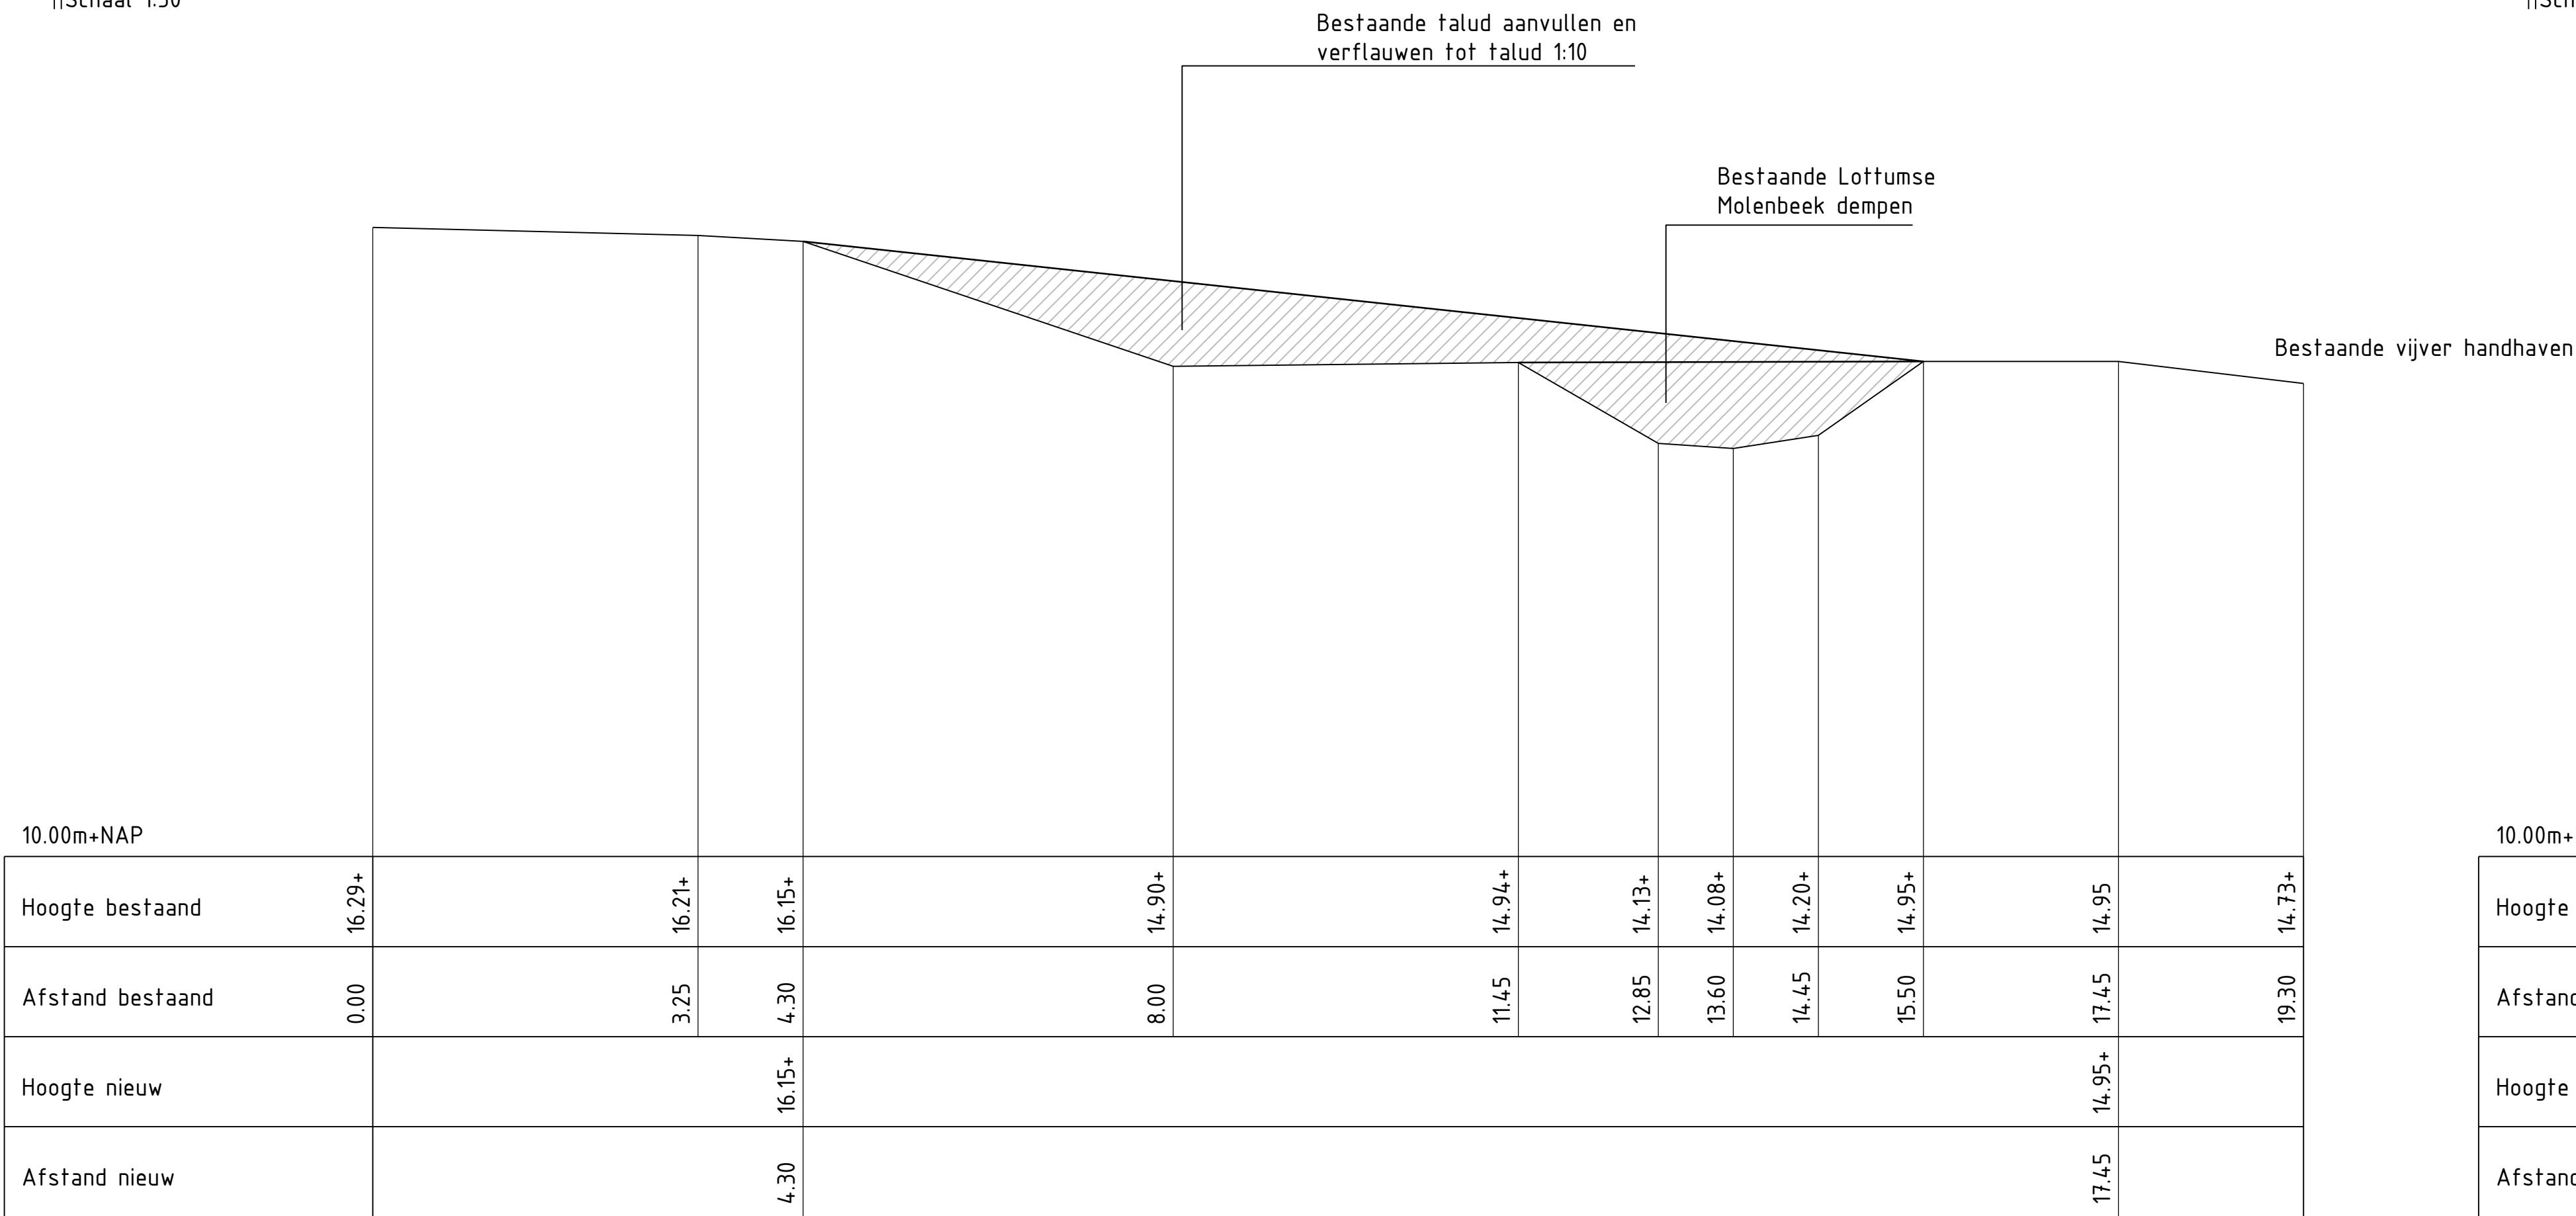


Dwarsprofiel B
Schaal 1:50

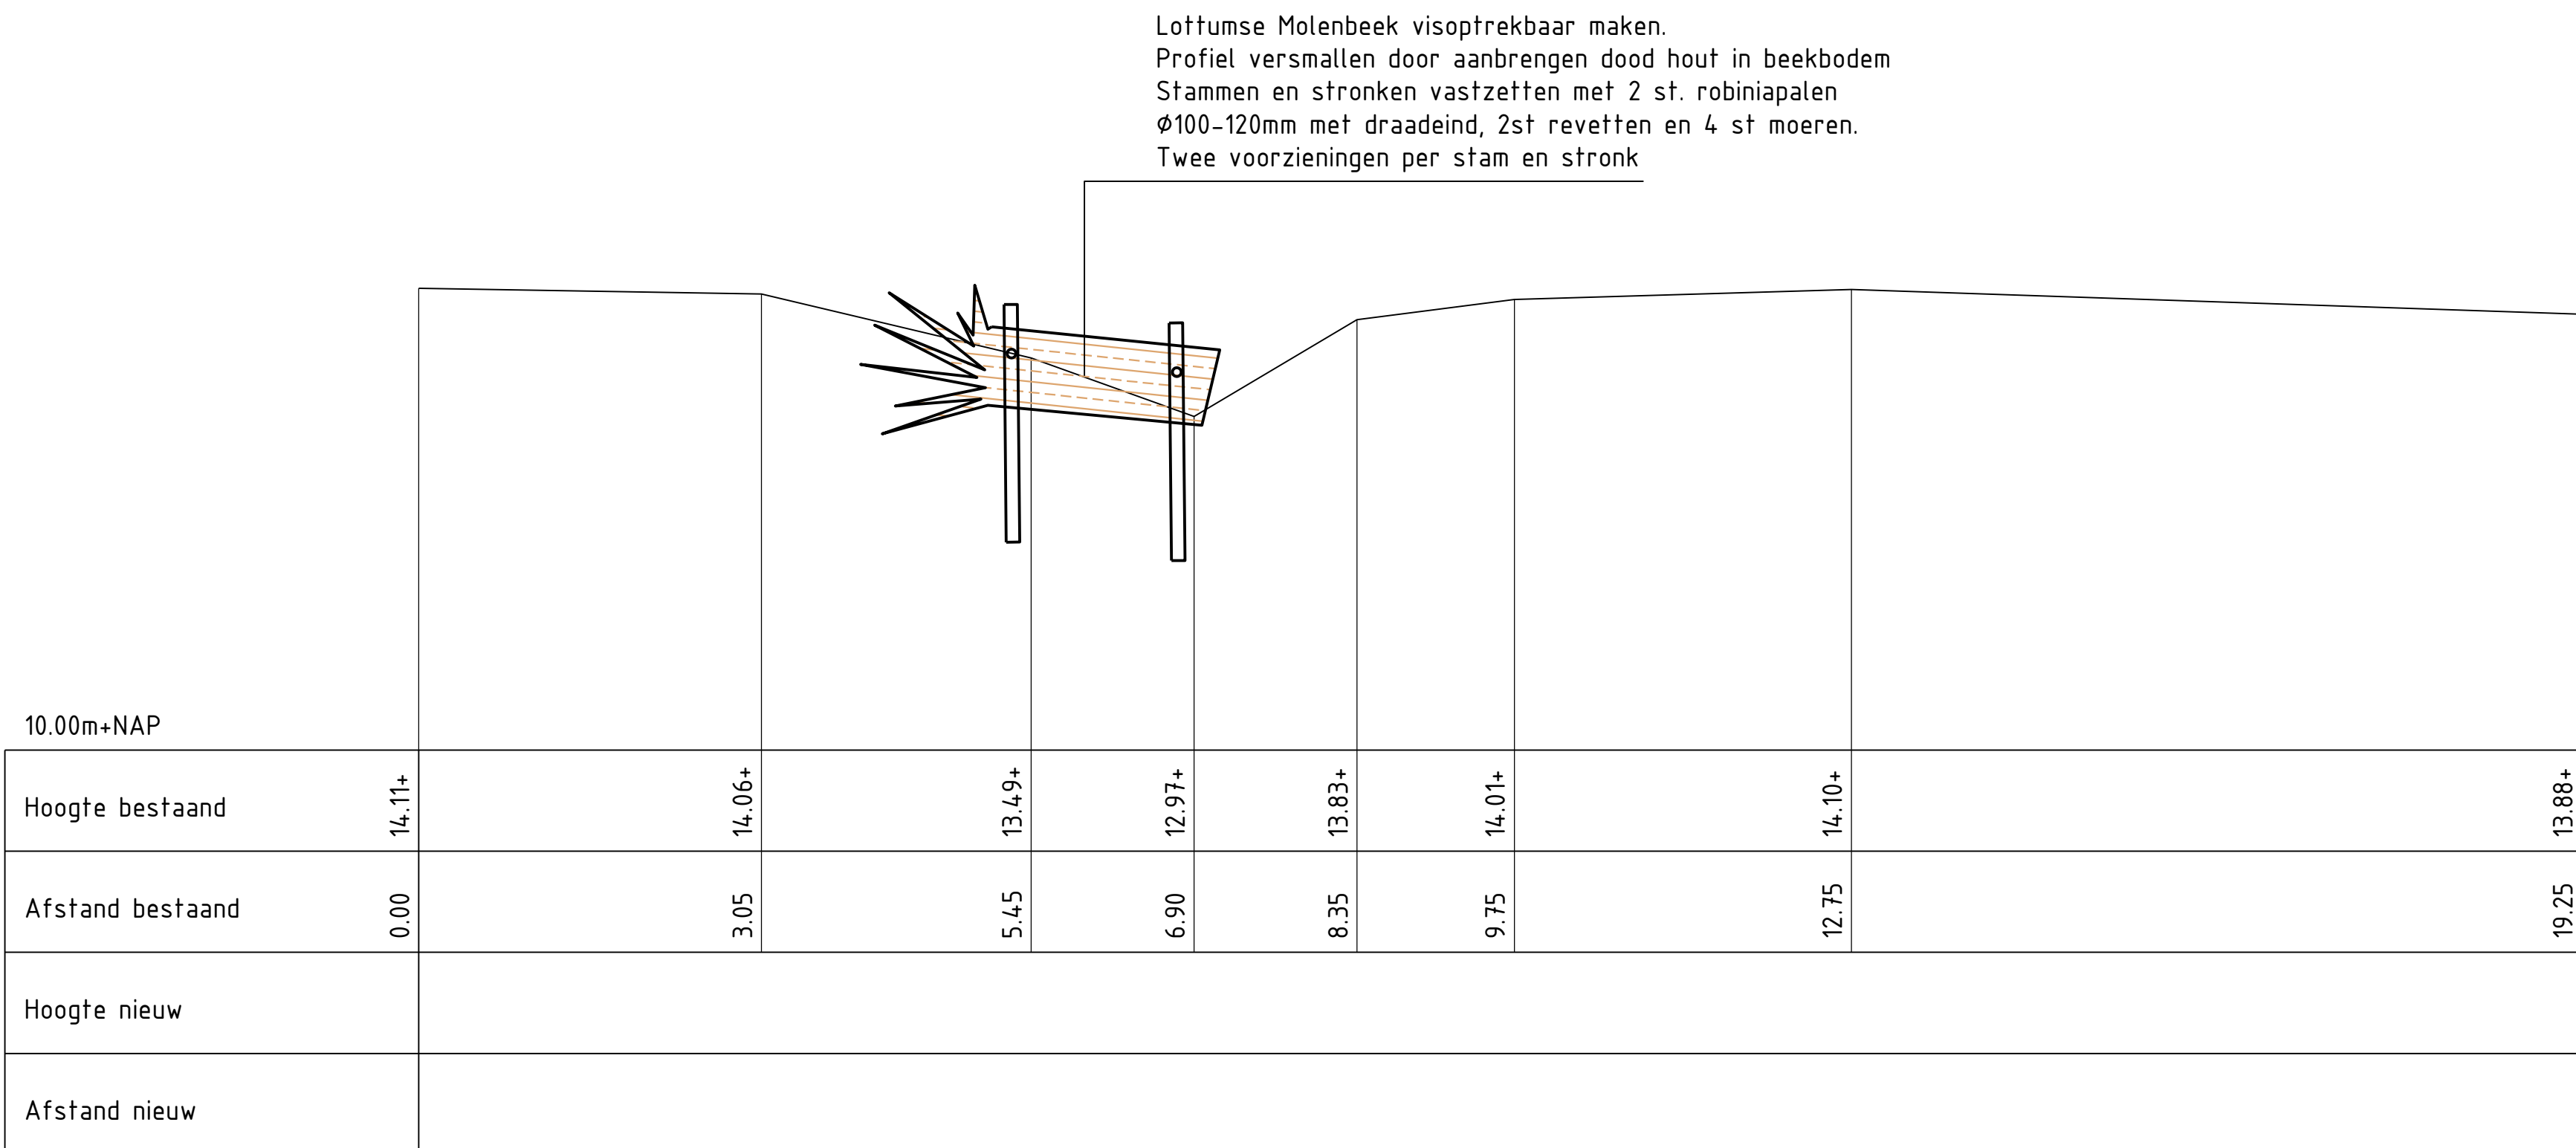


Dwarsprofiel D
Schaal 1:50

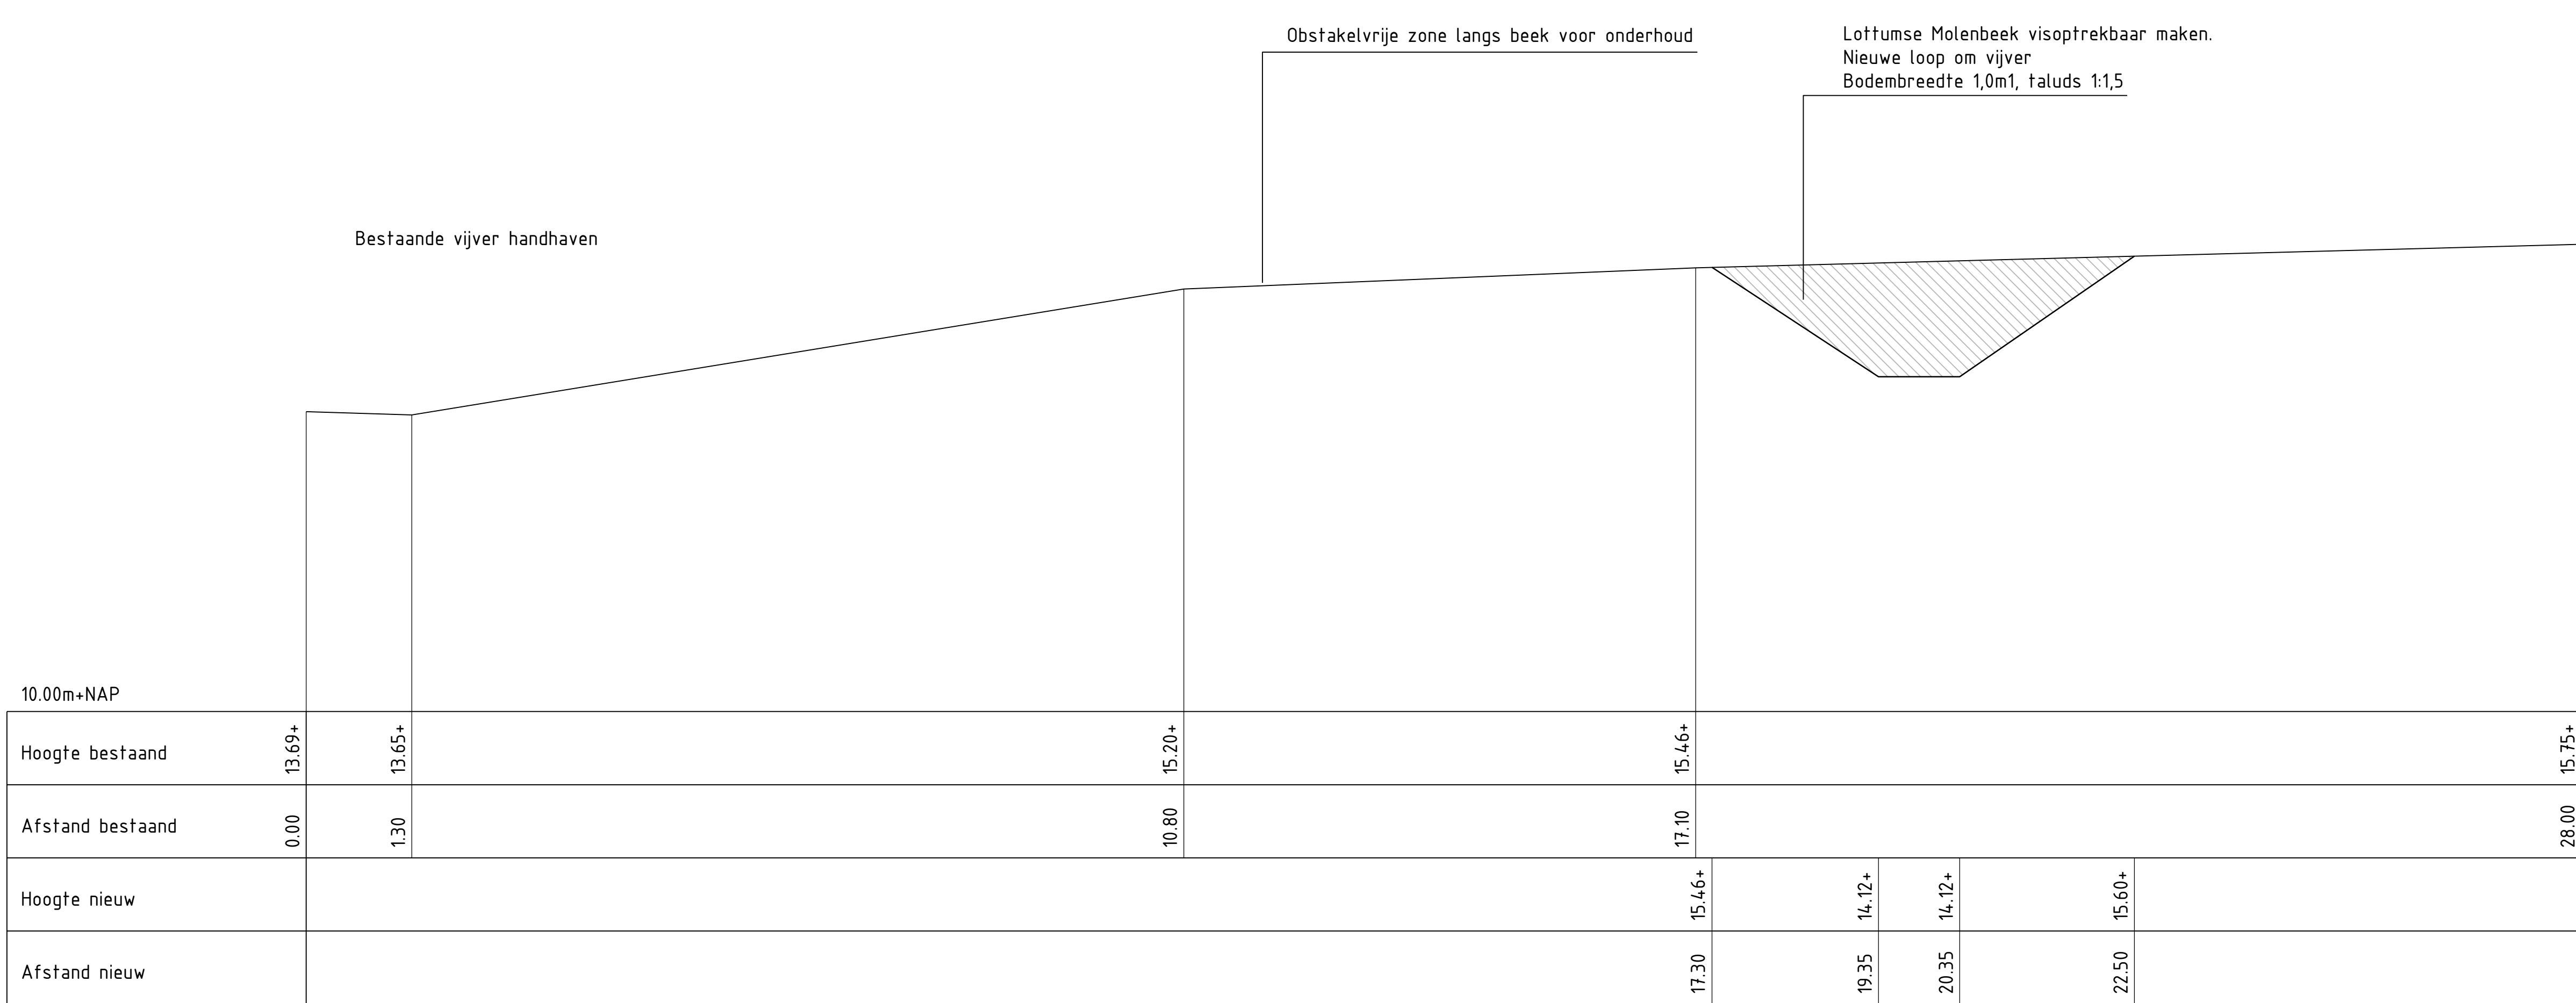

Dwarsprofiel C
Schaal 1:50

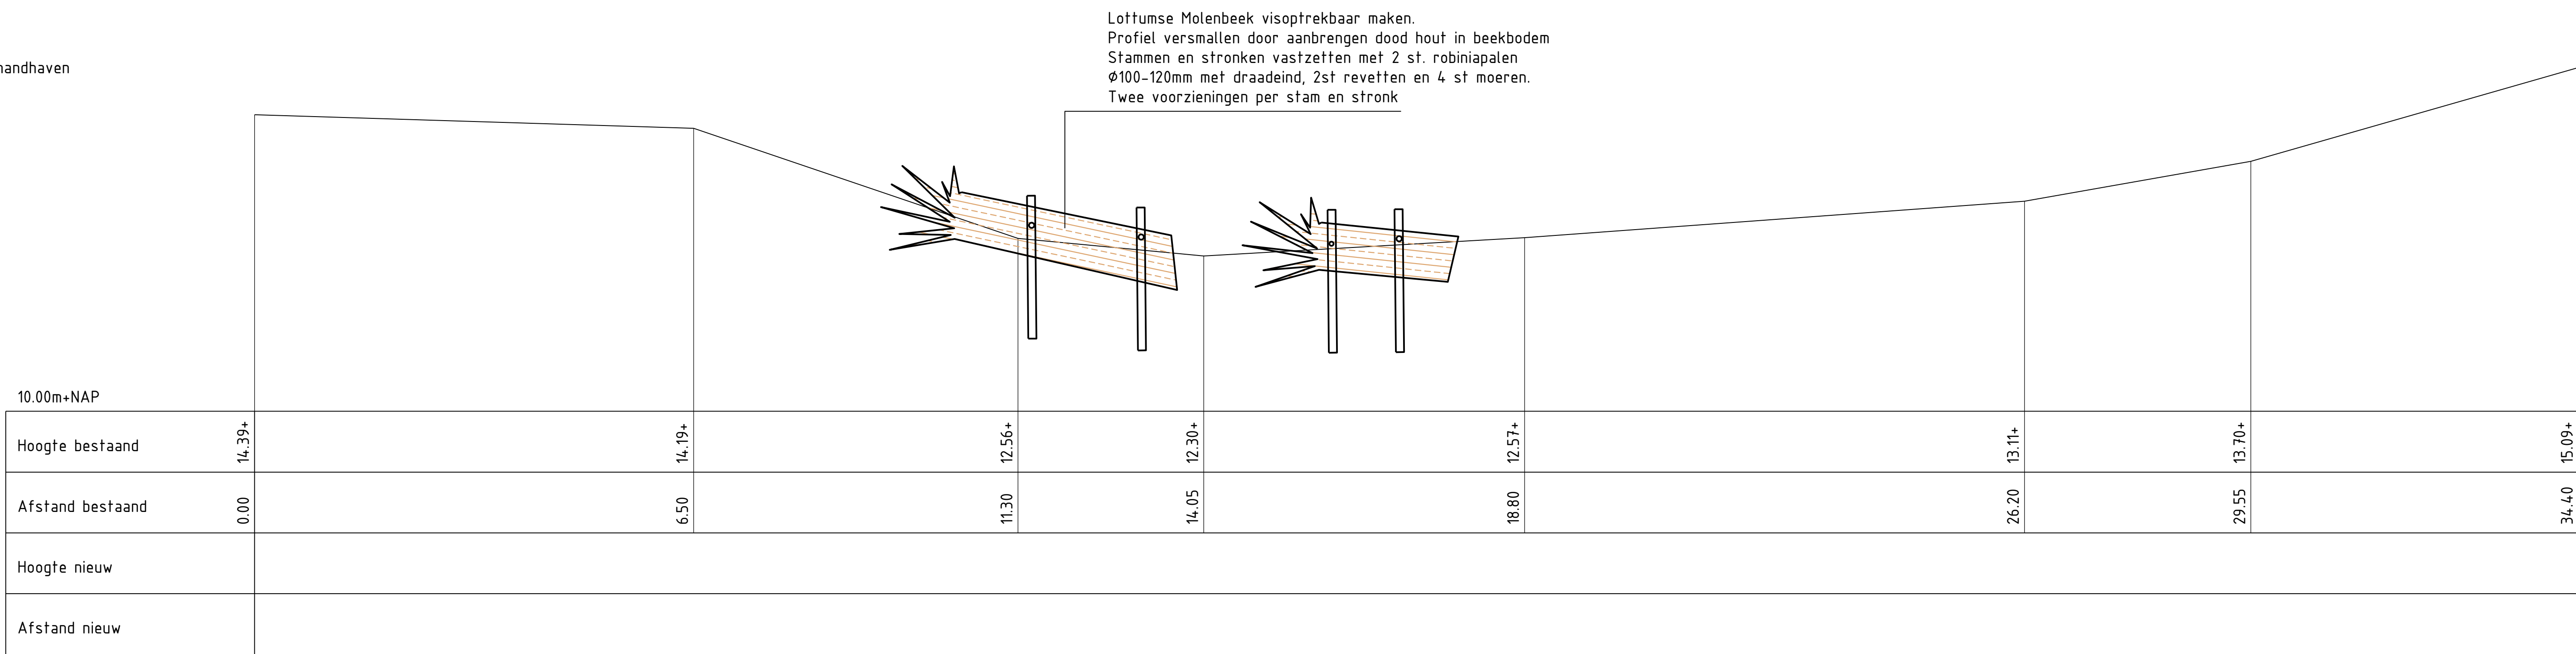

Dwarsprofiel E
Schaal 1:50

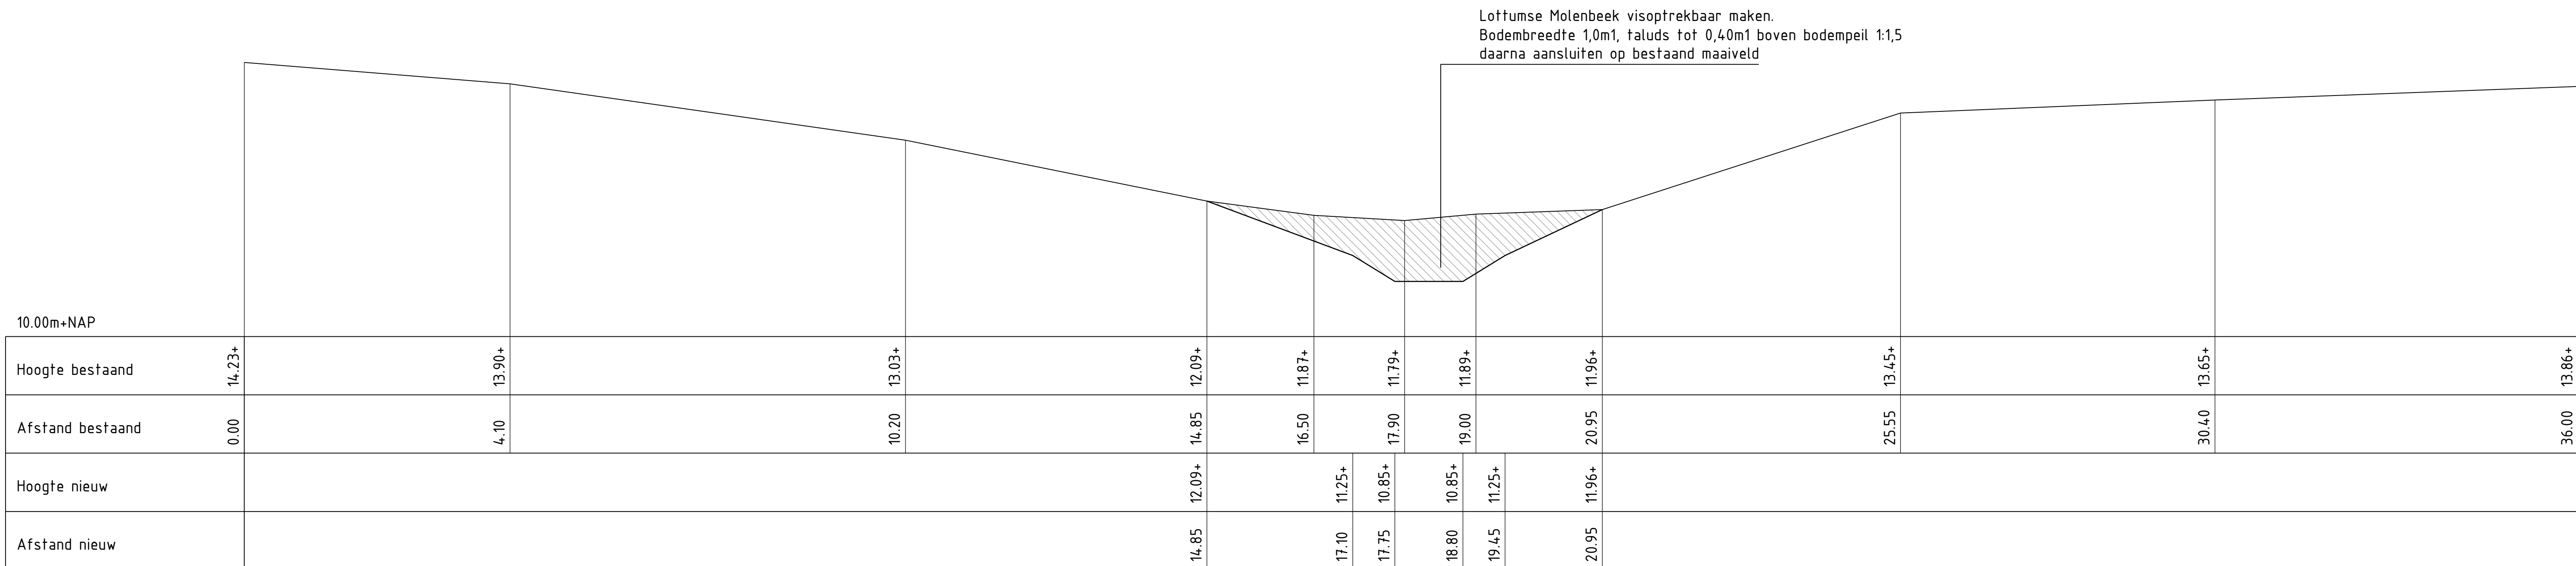

Dwarsprofiel F
Schaal 1:50

Verklaring

Ontgraving

Ophoging