




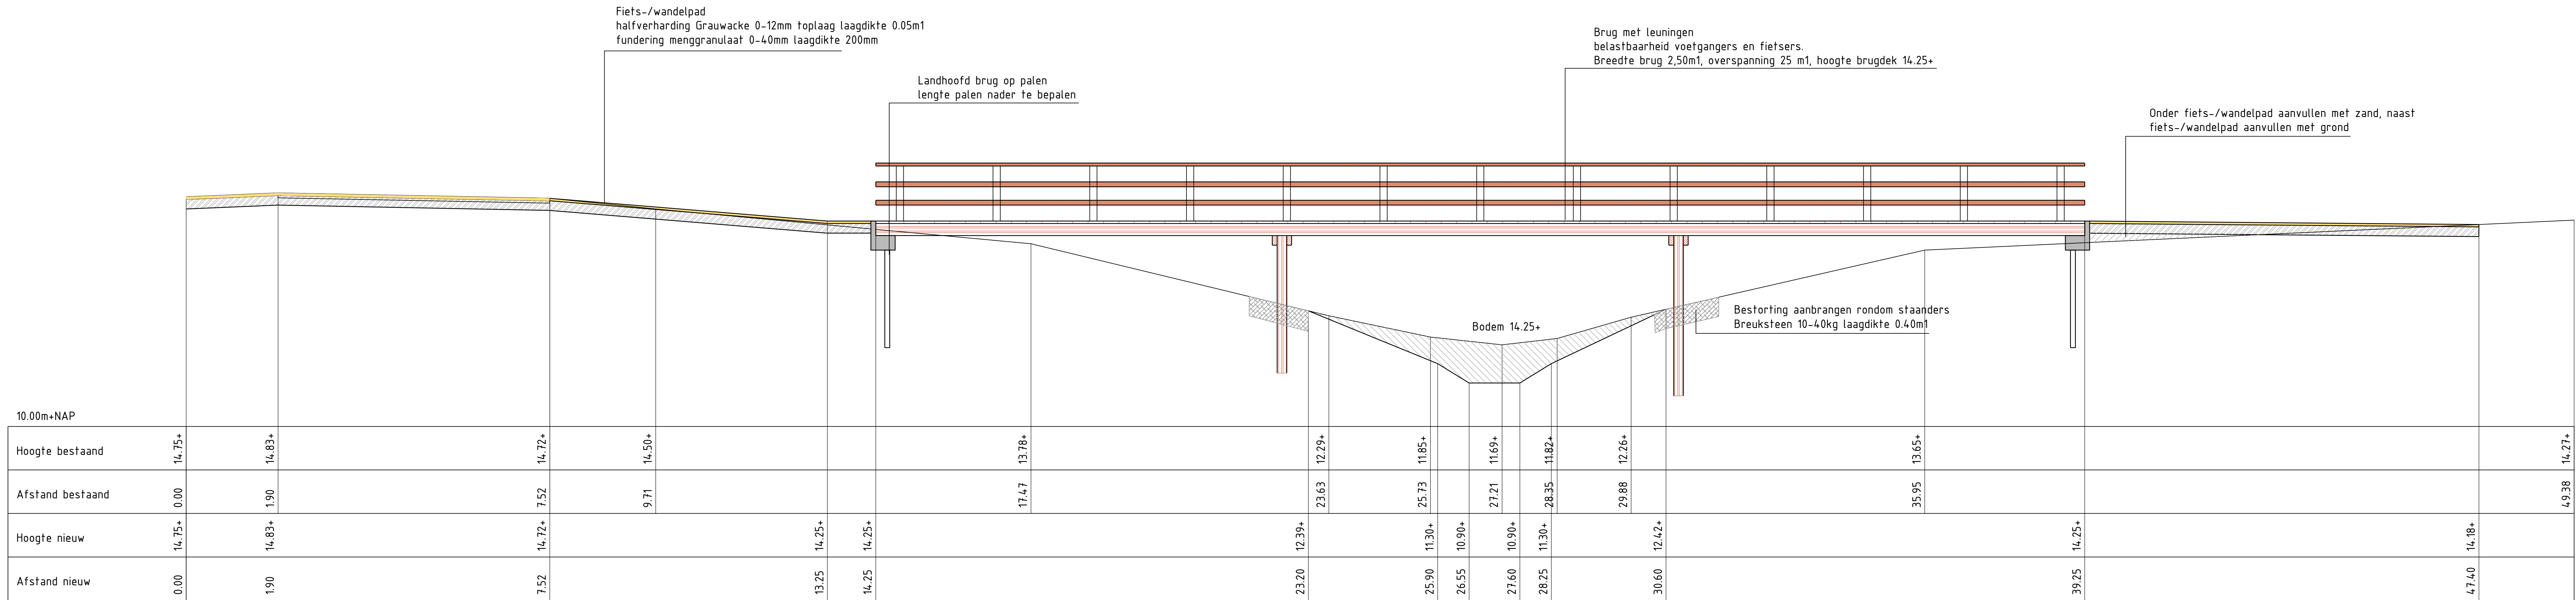


Dwarsprofiel brug
Schaal 150

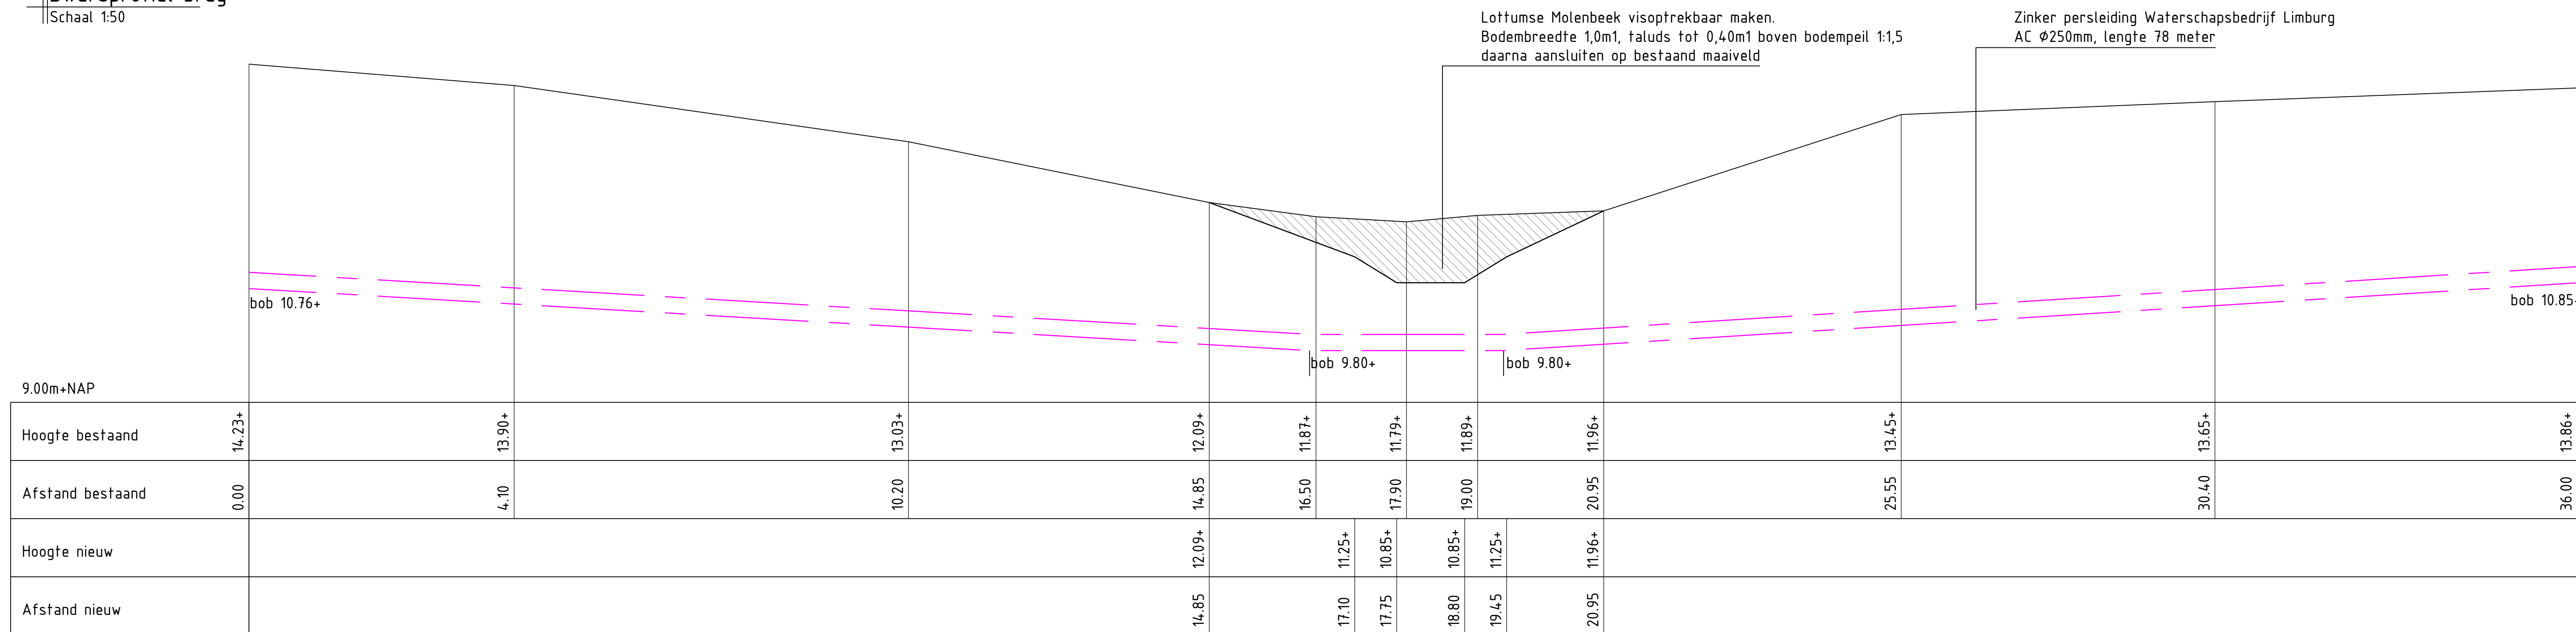


Dwarsprofiel leiding
Schaal 150

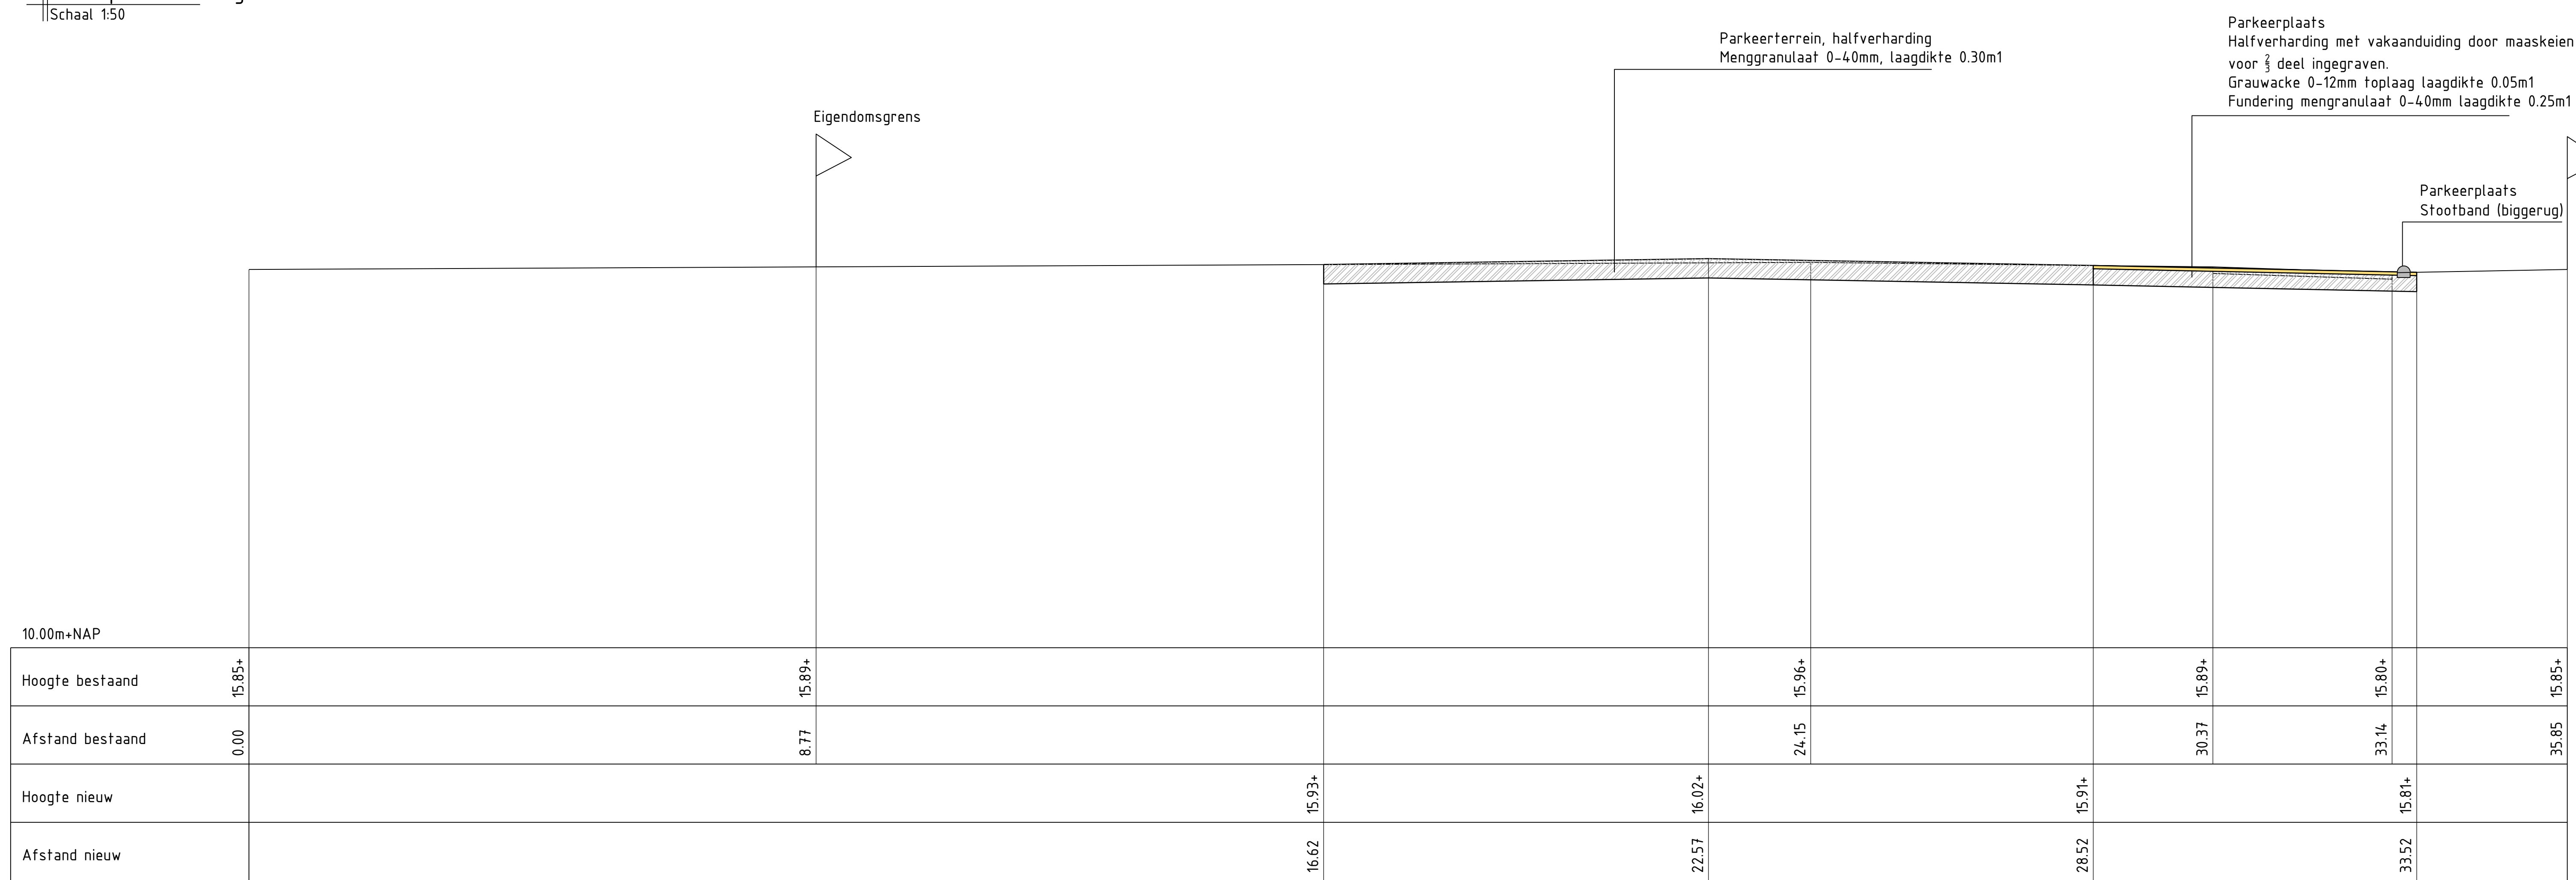


Dwarsprofiel parkeerplaats
Schaal 150

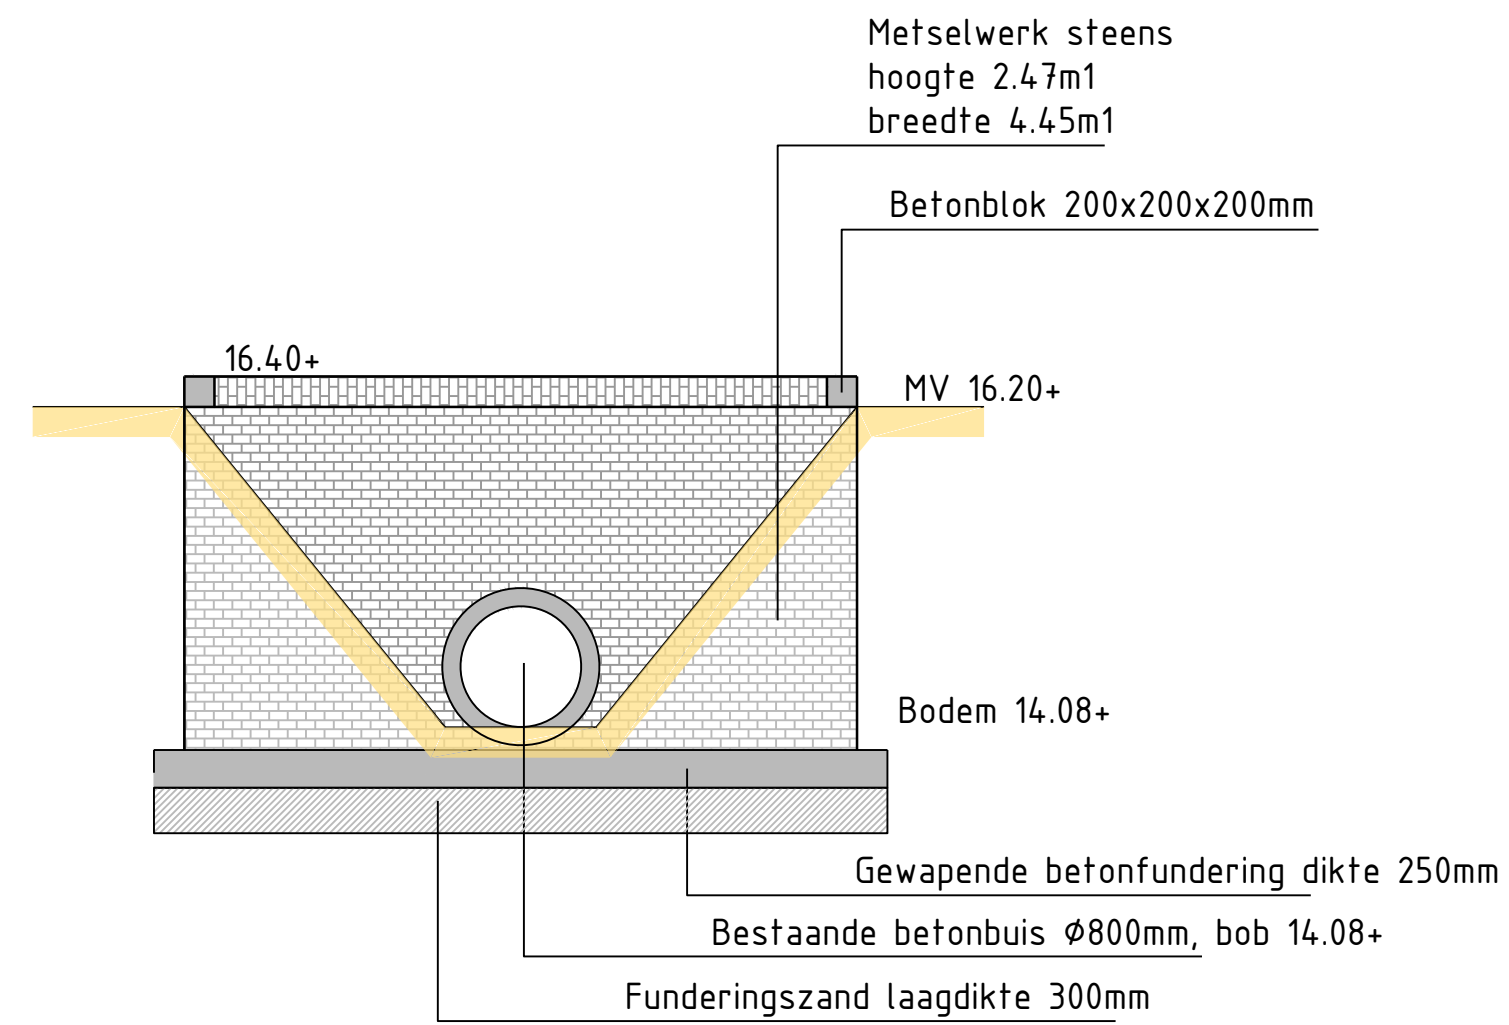

Aanzicht muur duiker weg
Schaal 150

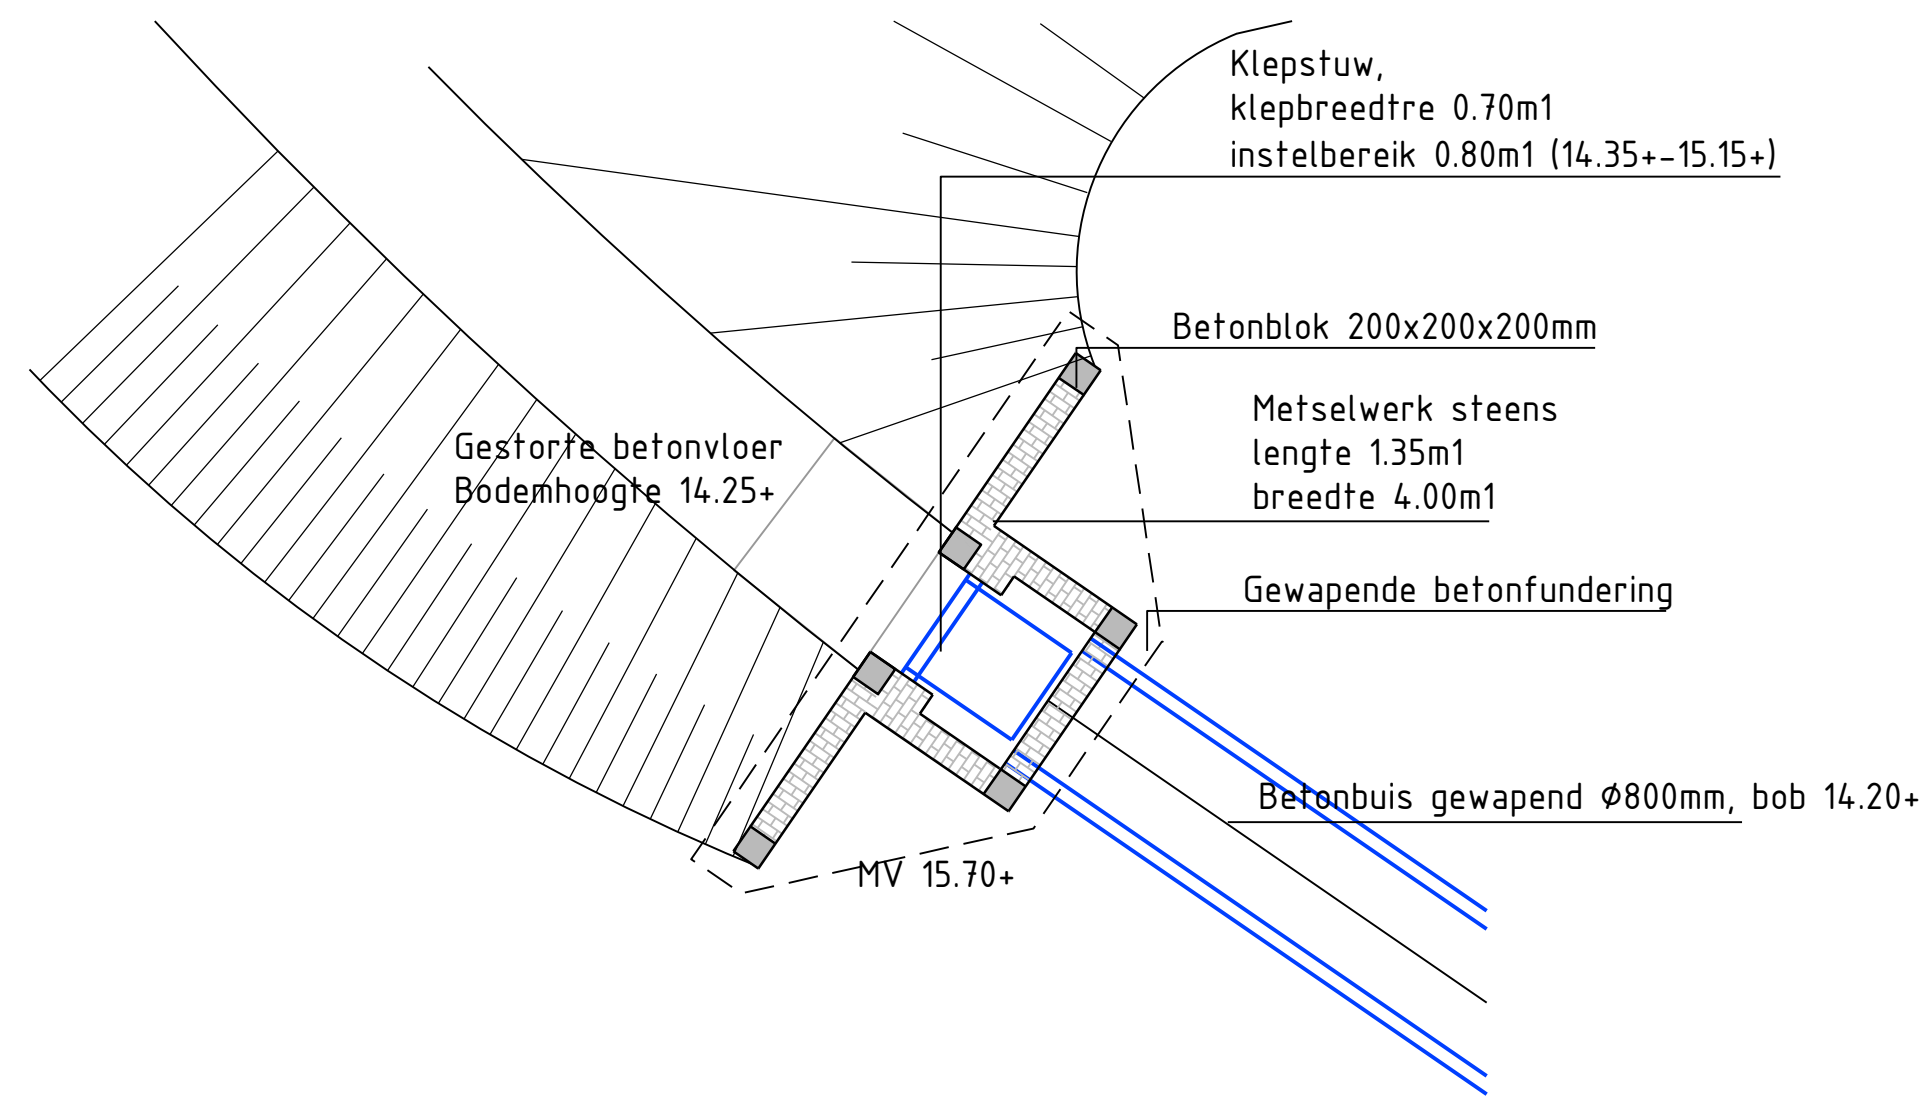

Situatie duiker met klepstuw
Schaal 150

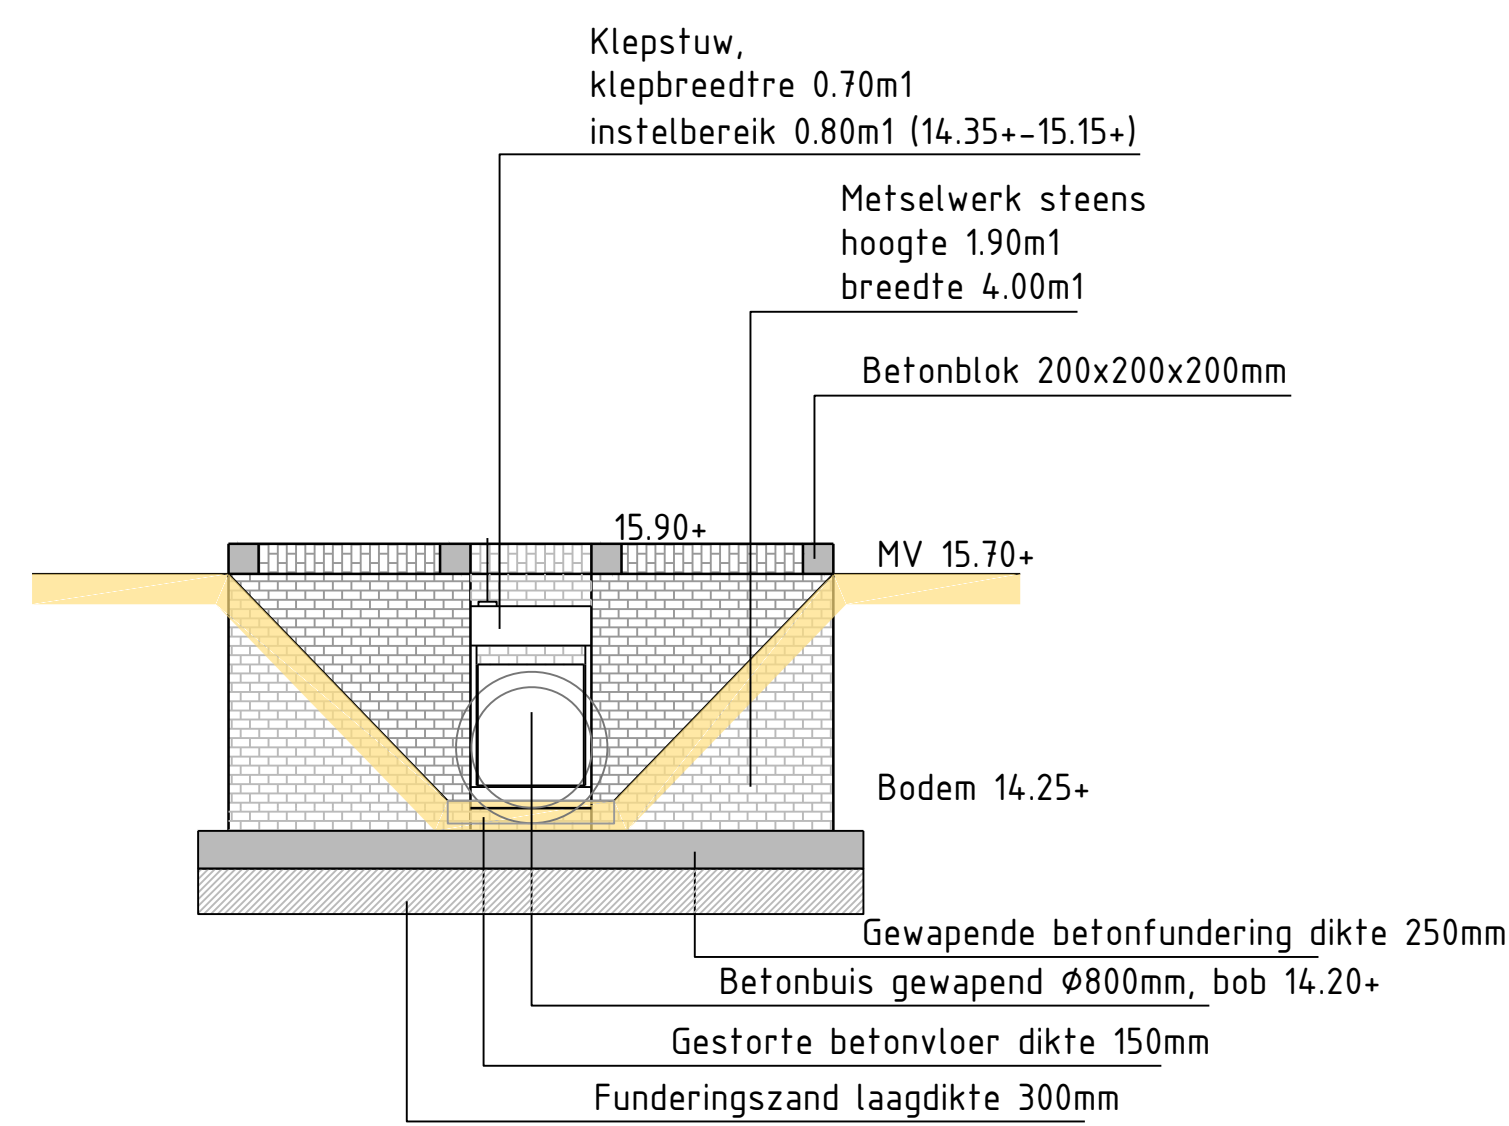

Aanzicht duiker met klepstuw
Schaal 150