


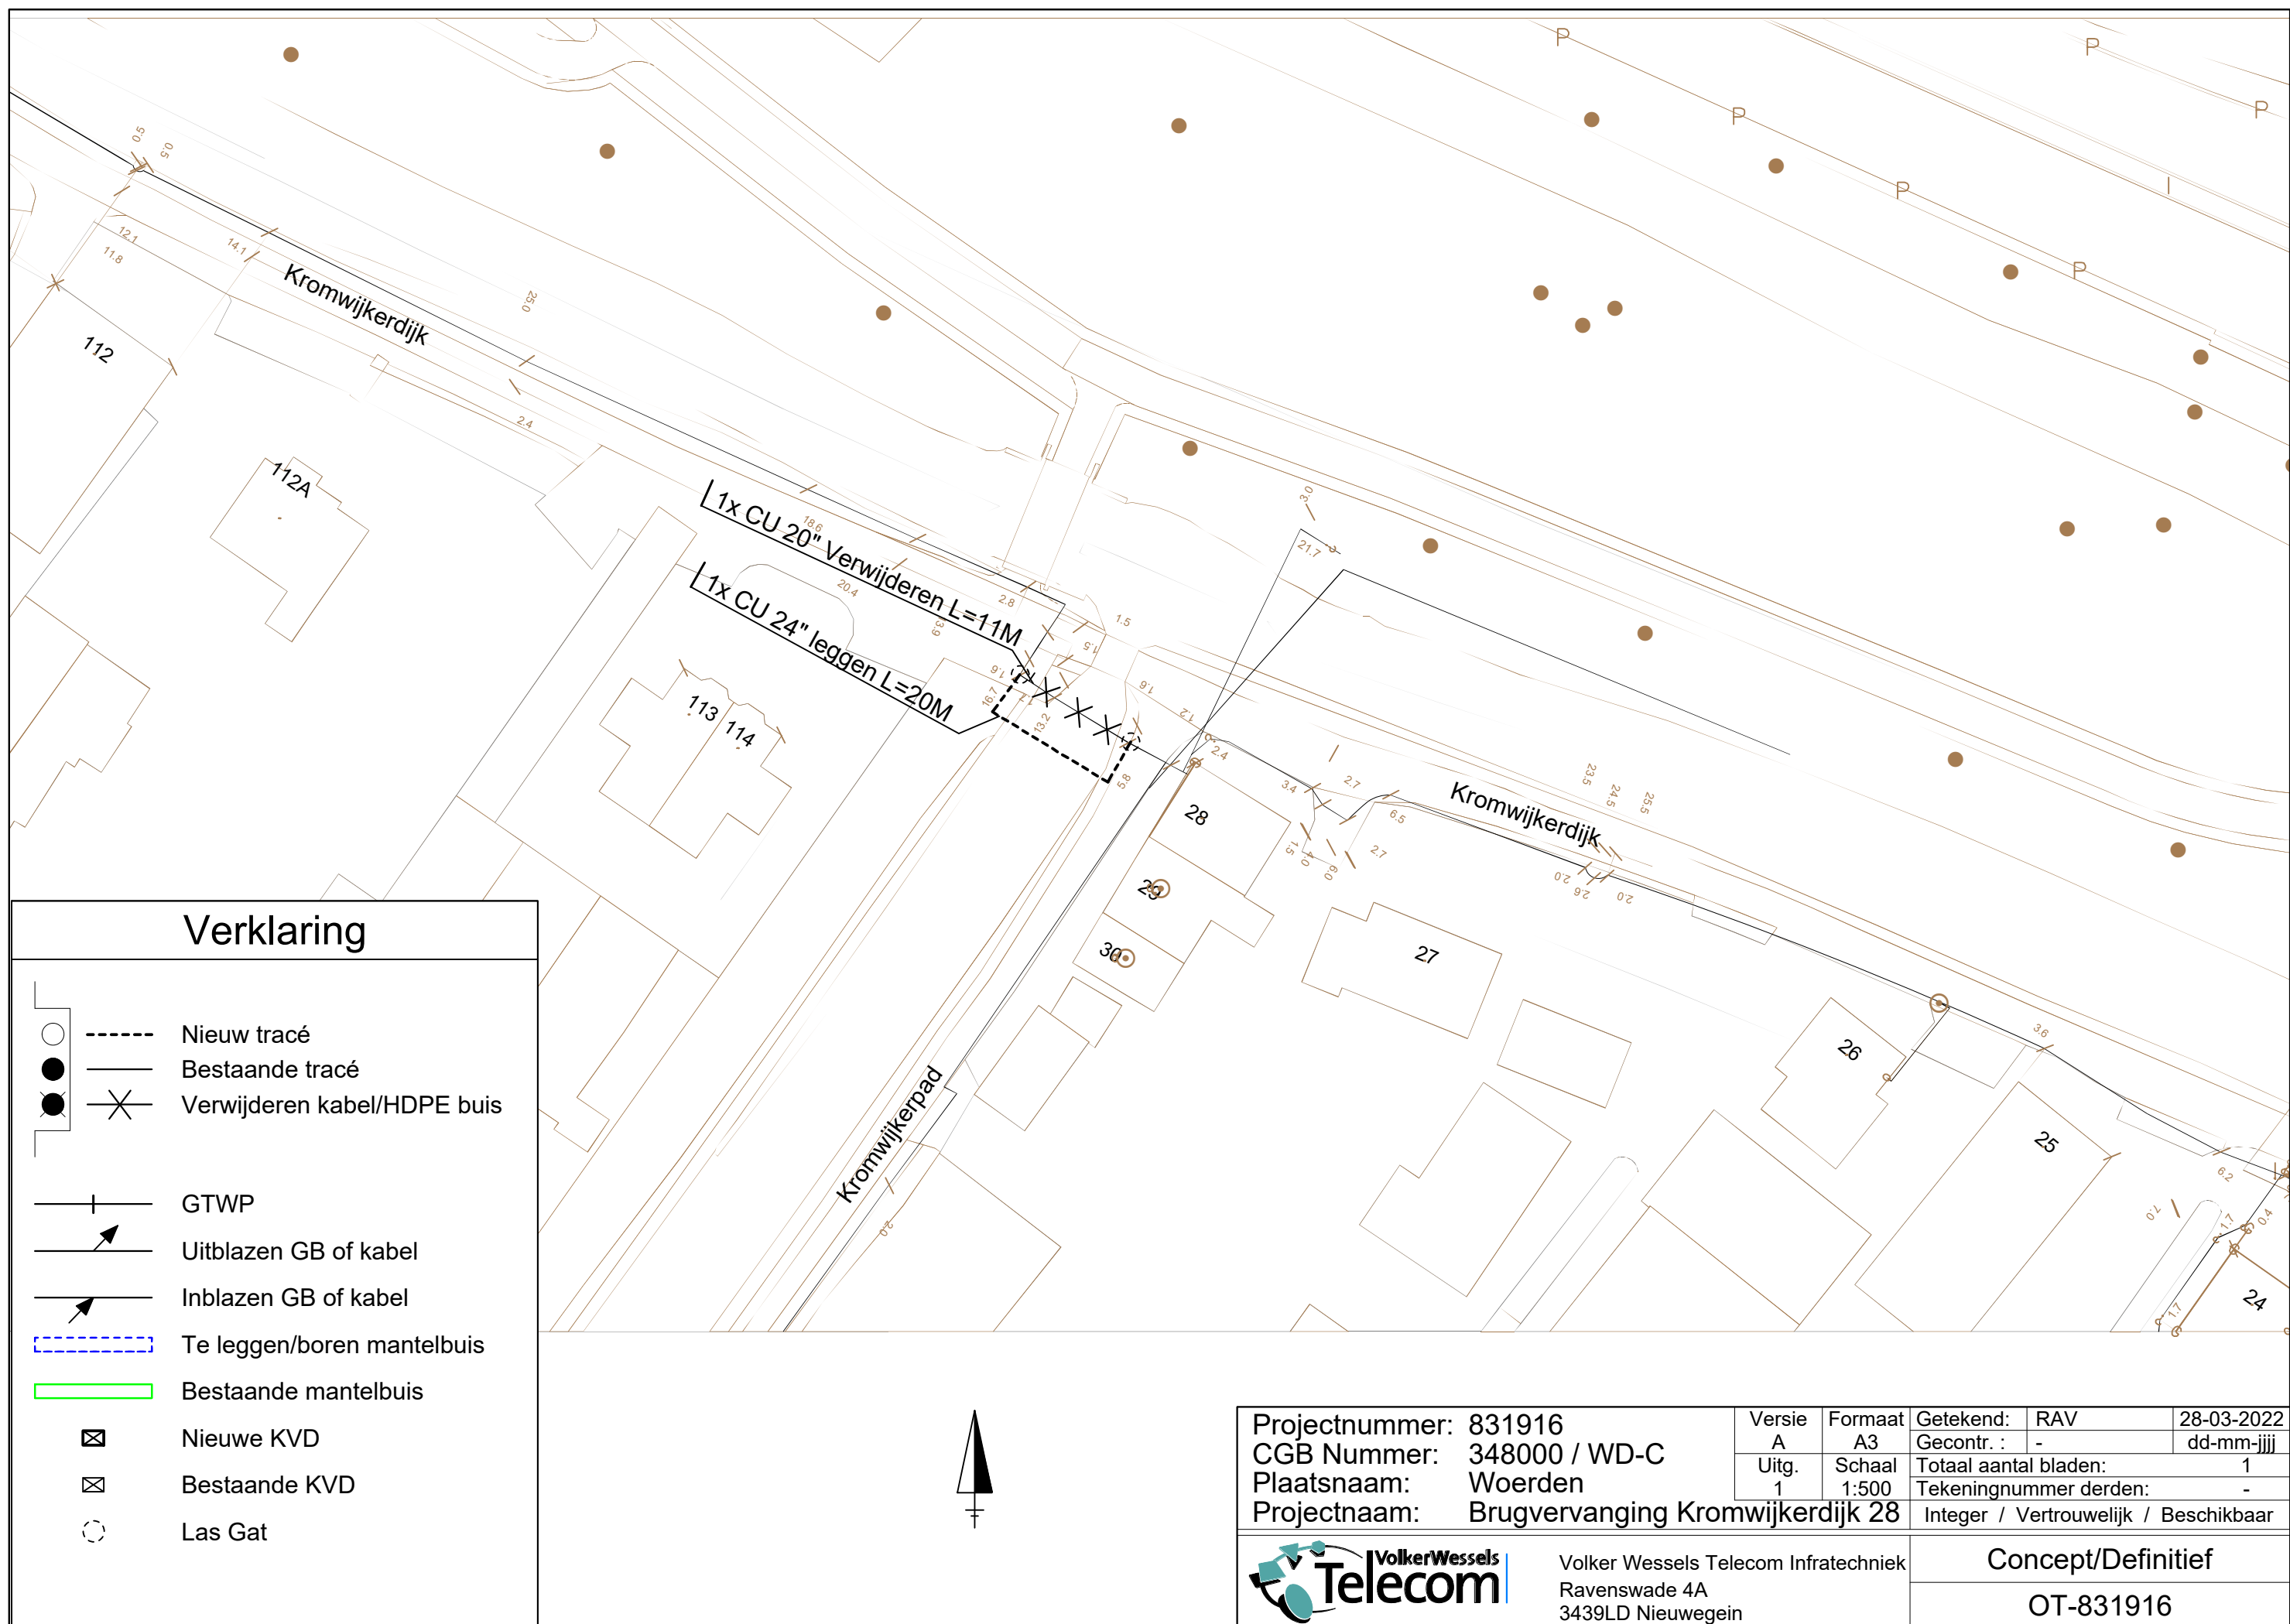

Verklaring

- Nieuw tracé
- Bestaande tracé
- Verwijderen kabel/HDPE buis
- GTWP
- Uitblazen GB of kabel
- Inblazen GB of kabel
- Te leggen/boren mantelbuis
- Bestaande mantelbuis
- Nieuwe KVD
- Bestaande KVD
- Las Gat

Projectnummer: 831916	Versie A	Formaat A3	Getekend: RAV	28-03-2022
CGB Nummer: 348000 / WD-C	Uitg. 1	Schaal 1:500	Gecontr. : -	dd-mm-jjjj
Plaatsnaam: Woerden	Totaal aantal bladen: 1			
Projectnaam: Brugvervanging Kromwijkerdijk 28	Tekeningnummer derden: -			
Integer / Vertrouwelijk / Beschikbaar				
VolkerWessels Telecom Infratechniek Ravenswade 4A 3439LD Nieuwegein			Concept/Definitief	
			OT-831916	