


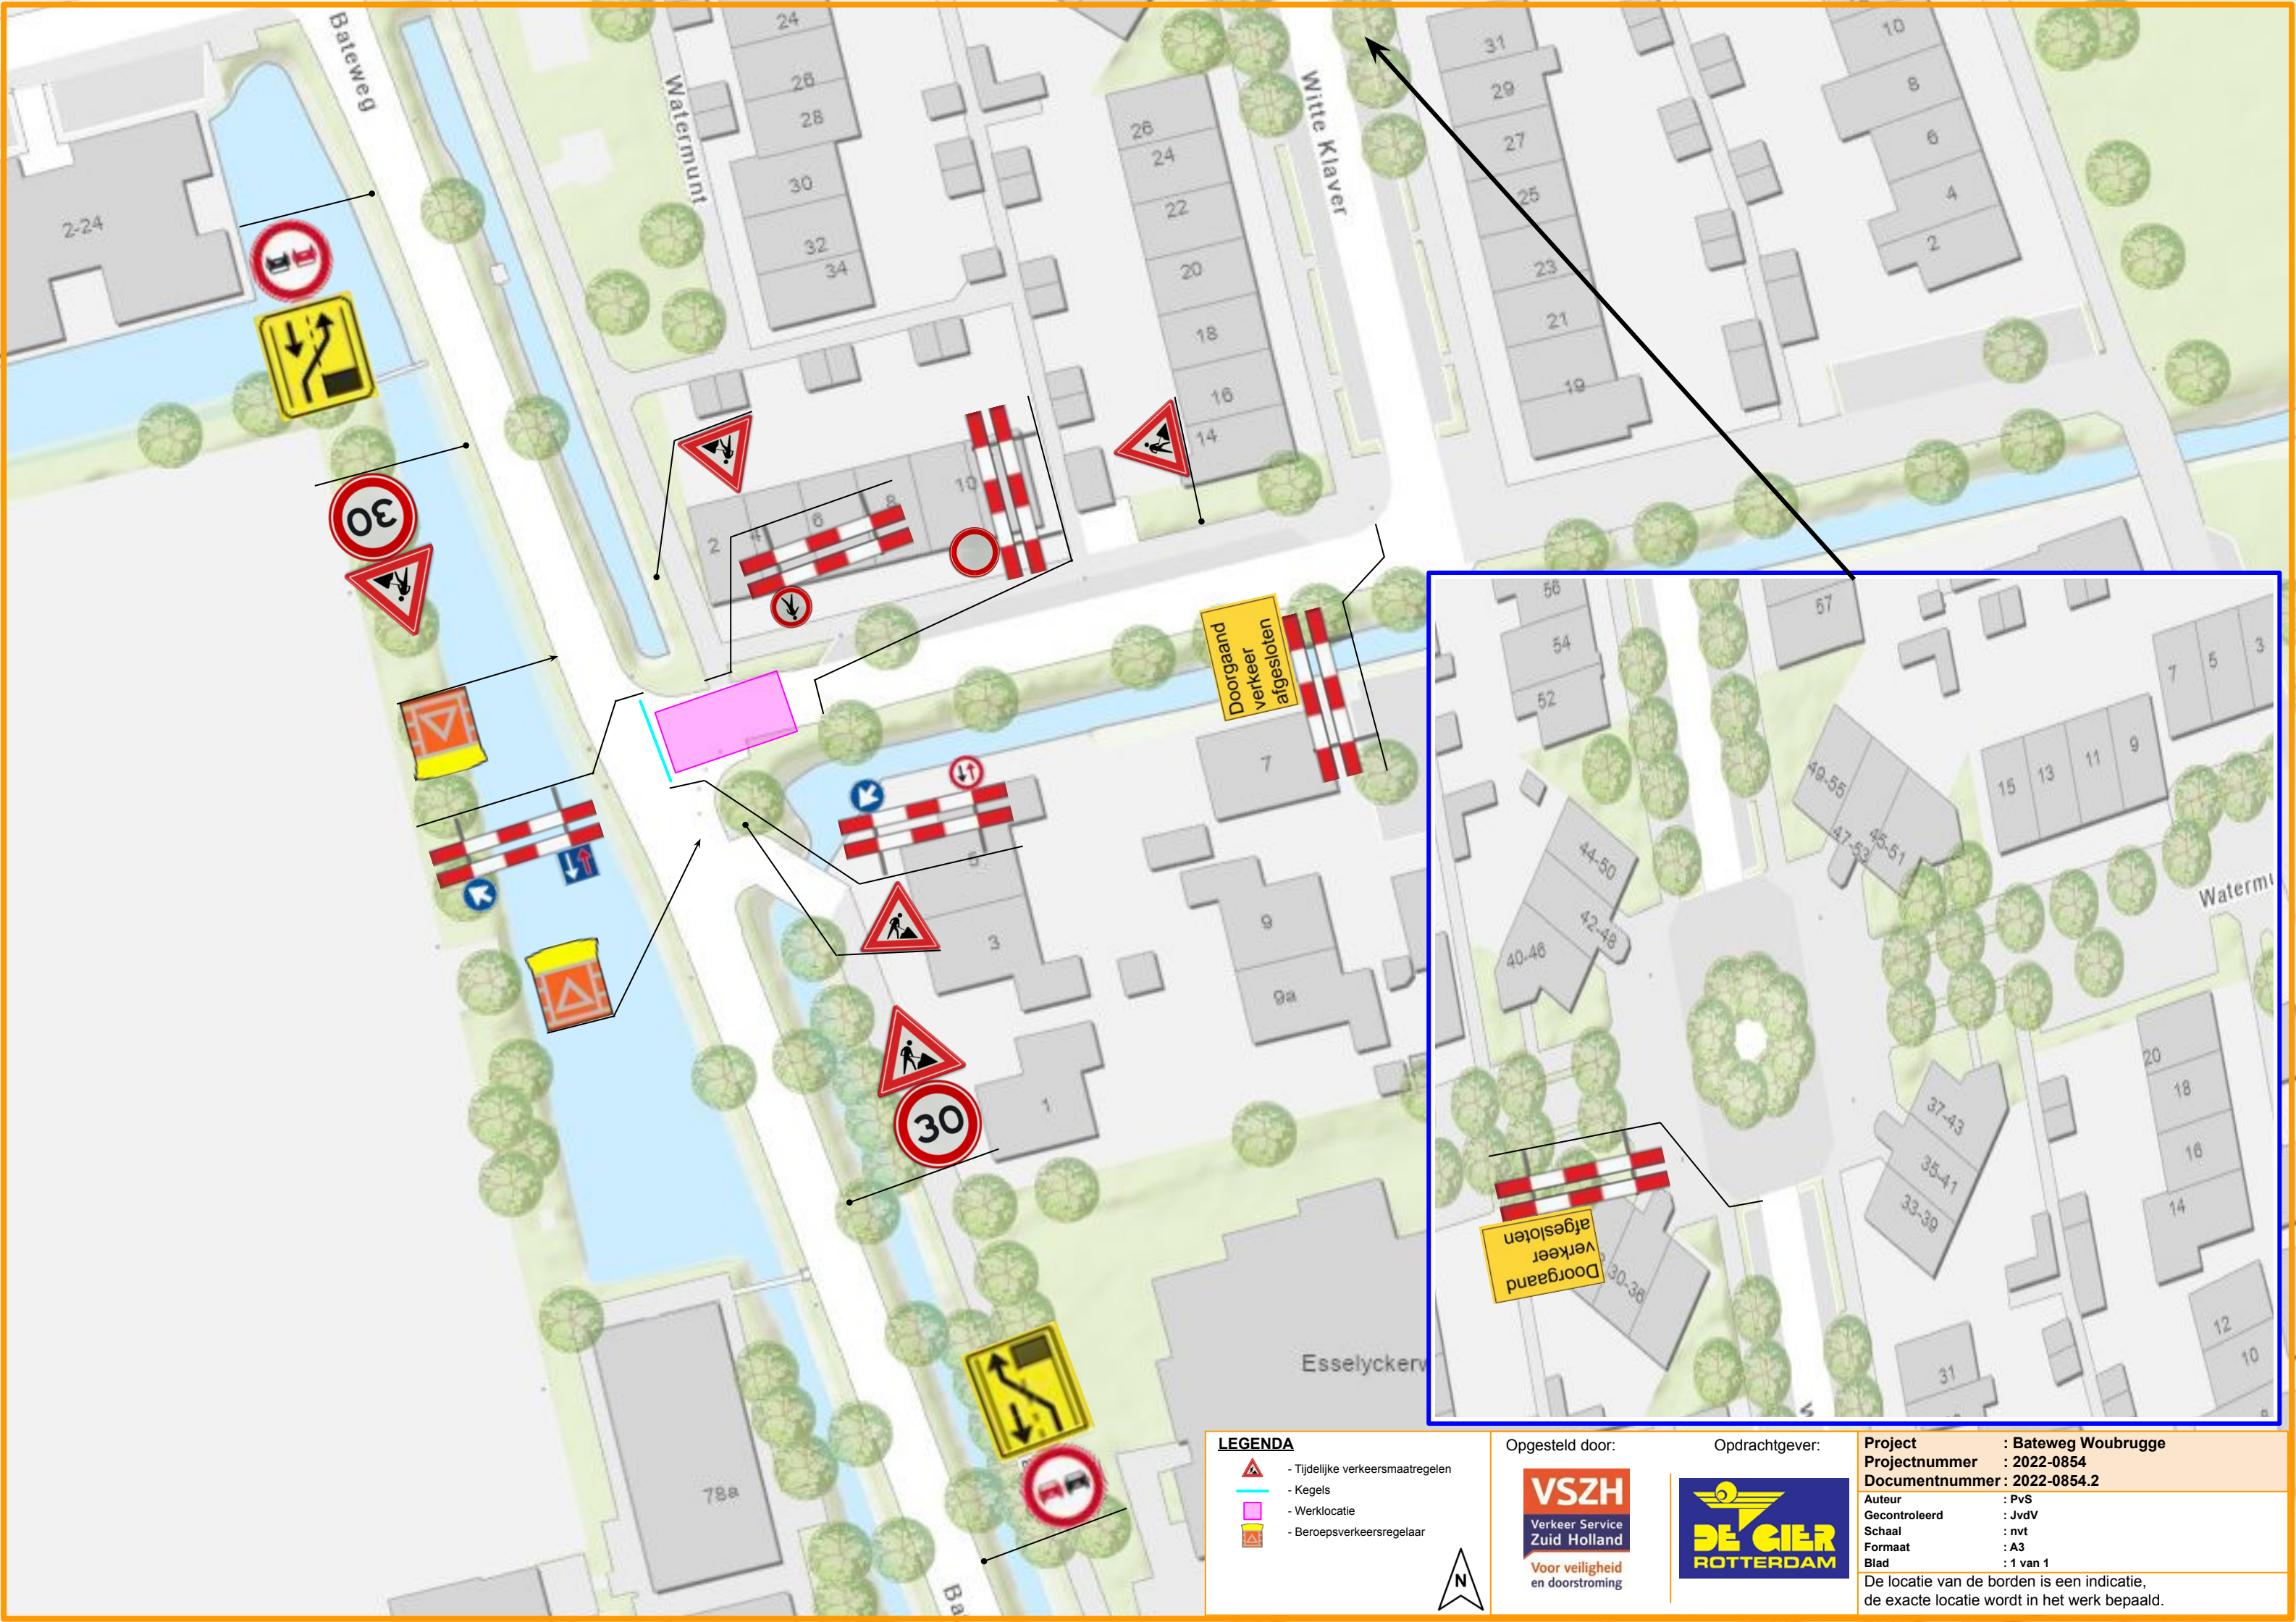

- LEGENDA**
- Tijdelijke verkeersmaatregelen
 - Kegels
 - Werklocatie
 - Beroepsverkeersregelaar

Opgesteld door:
VSZH
Verkeer Service
Zuid Holland
Voor veiligheid
en doorstroming



Opdrachtgever:
Project : Batweg Woubrugge
Projectnummer : 2022-0854
Documentnummer : 2022-0854.2
Auteur : PVS
Gecontroleerd : JvdV
Schaal : nvt
Formaat : A3
Blad : 1 van 1
De locatie van de borden is een indicatie,
de exacte locatie wordt in het werk bepaald.