



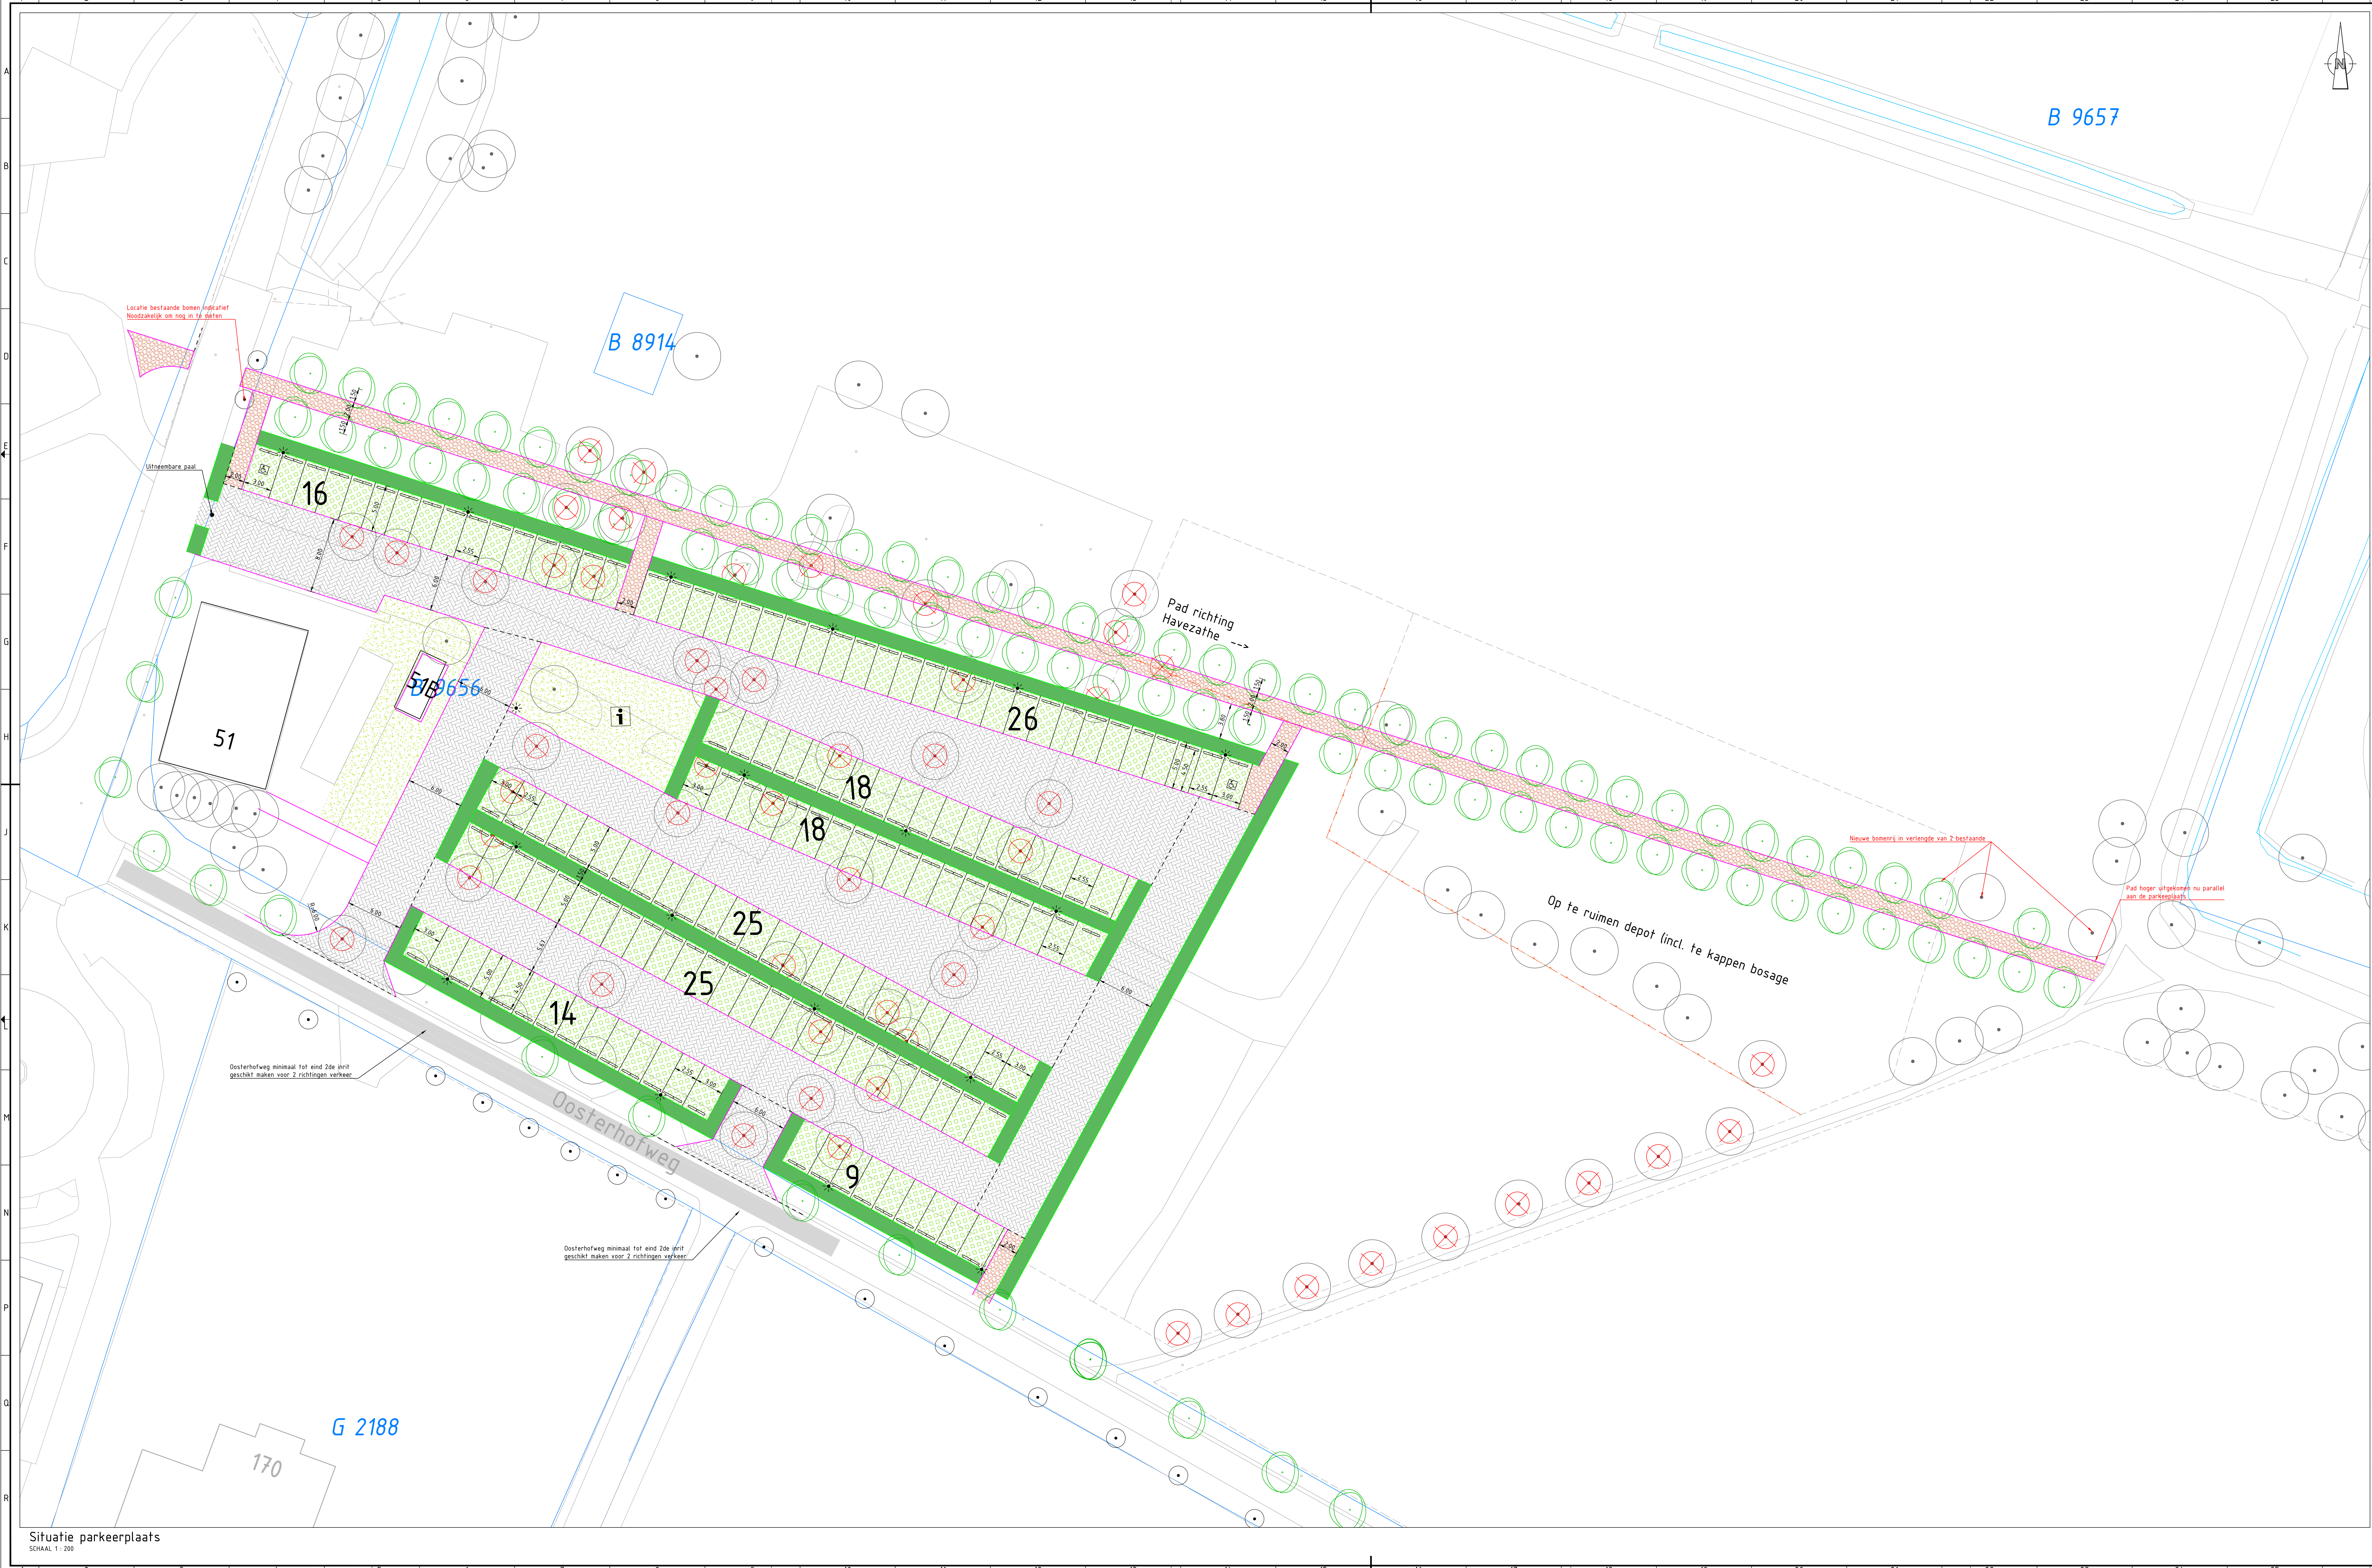

Legenda


	Gras		Brede haag
	Halfverharding		Straatbaksteen, dikmaat, keperverband, kleur: rood/bruin
	Grasbetonsteen		Parkeerplaatscheiding
	Bestaand hekwerk		Materiaalgrens
	Kantverharding		Stootbanden ter aanduiding parkeervakken
	Nieuwe boom		Te verwijderen boom
	Bestaande boom		Informatiezuil
	Lichtmast		
	Lichtmast om op te plaatsen ter indicatie n.t.b.		

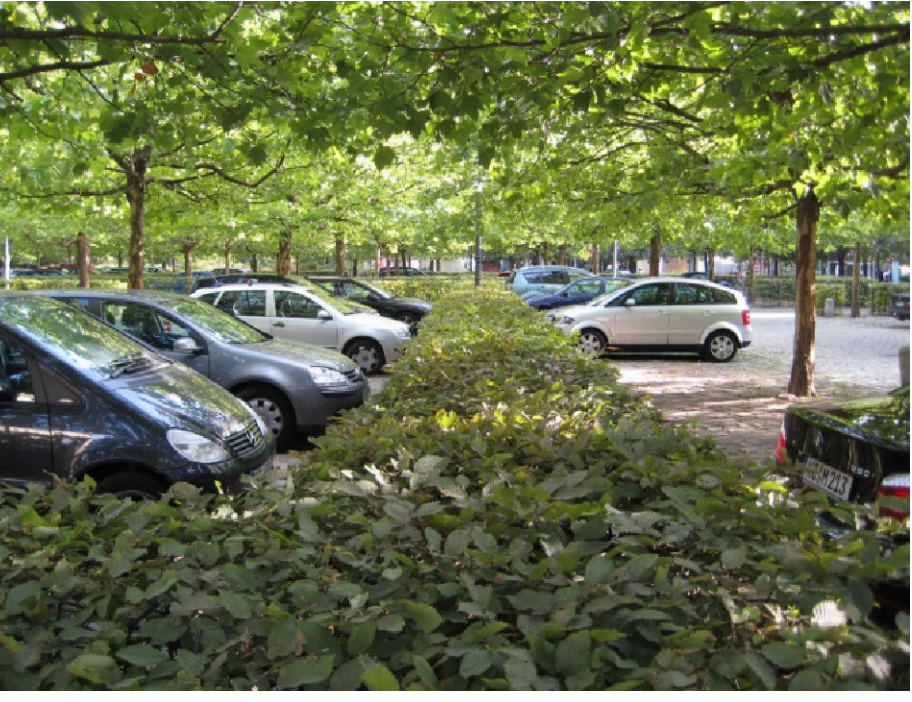

Impressie 1: Hagen



Impressie 2: Stootbanden op kopse kant parkeerplaats

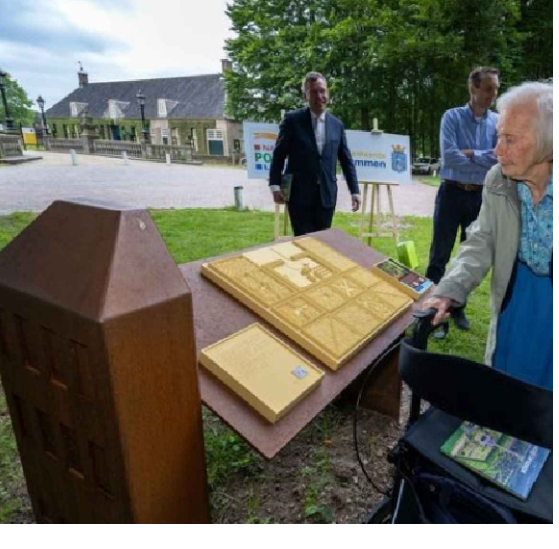

Impressie 3: Informatiezuil



Impressie 4: Ter plaatse van parkeerplaats halfverharding of grasbetonstenen



Impressie 5: Pad richting Rijssens museum

Opmerkingen

- Maten in meters en dimensies van materialen in mm, tenzij anders aangegeven.
- Coördinaten in RD-systeem en hoogten in meters t.o.v. N.A.P.

3.0	Aanpassingen n.v.v. opmerkingen OS - verlichtingsplan ter indicatie	RTN	DLK	BSS	26-04-2022
2.0	Opmerkingen vanuit monumentencommissie verwerkt	RTN	DLK	BSS	16-04-2022
1.0	Eerste uitgave	RTN	DLK	BSS	28-02-2022
versie	visioprogramma	ontwerper	controle	gebruik	status afgeleefd

Gemeente Rijssen-Holten
BBL Albertsdijk Schapendijk te Rijssen

D0 ontwerp
Parkeerplaats

projectnr	202512	status	concept	schaal	1:200/500	bladz	01	naam	
bestnr		document	tek	formaat	A0/A1/A2	serie	01		

202512-T-9998

Aveco de Bondt