


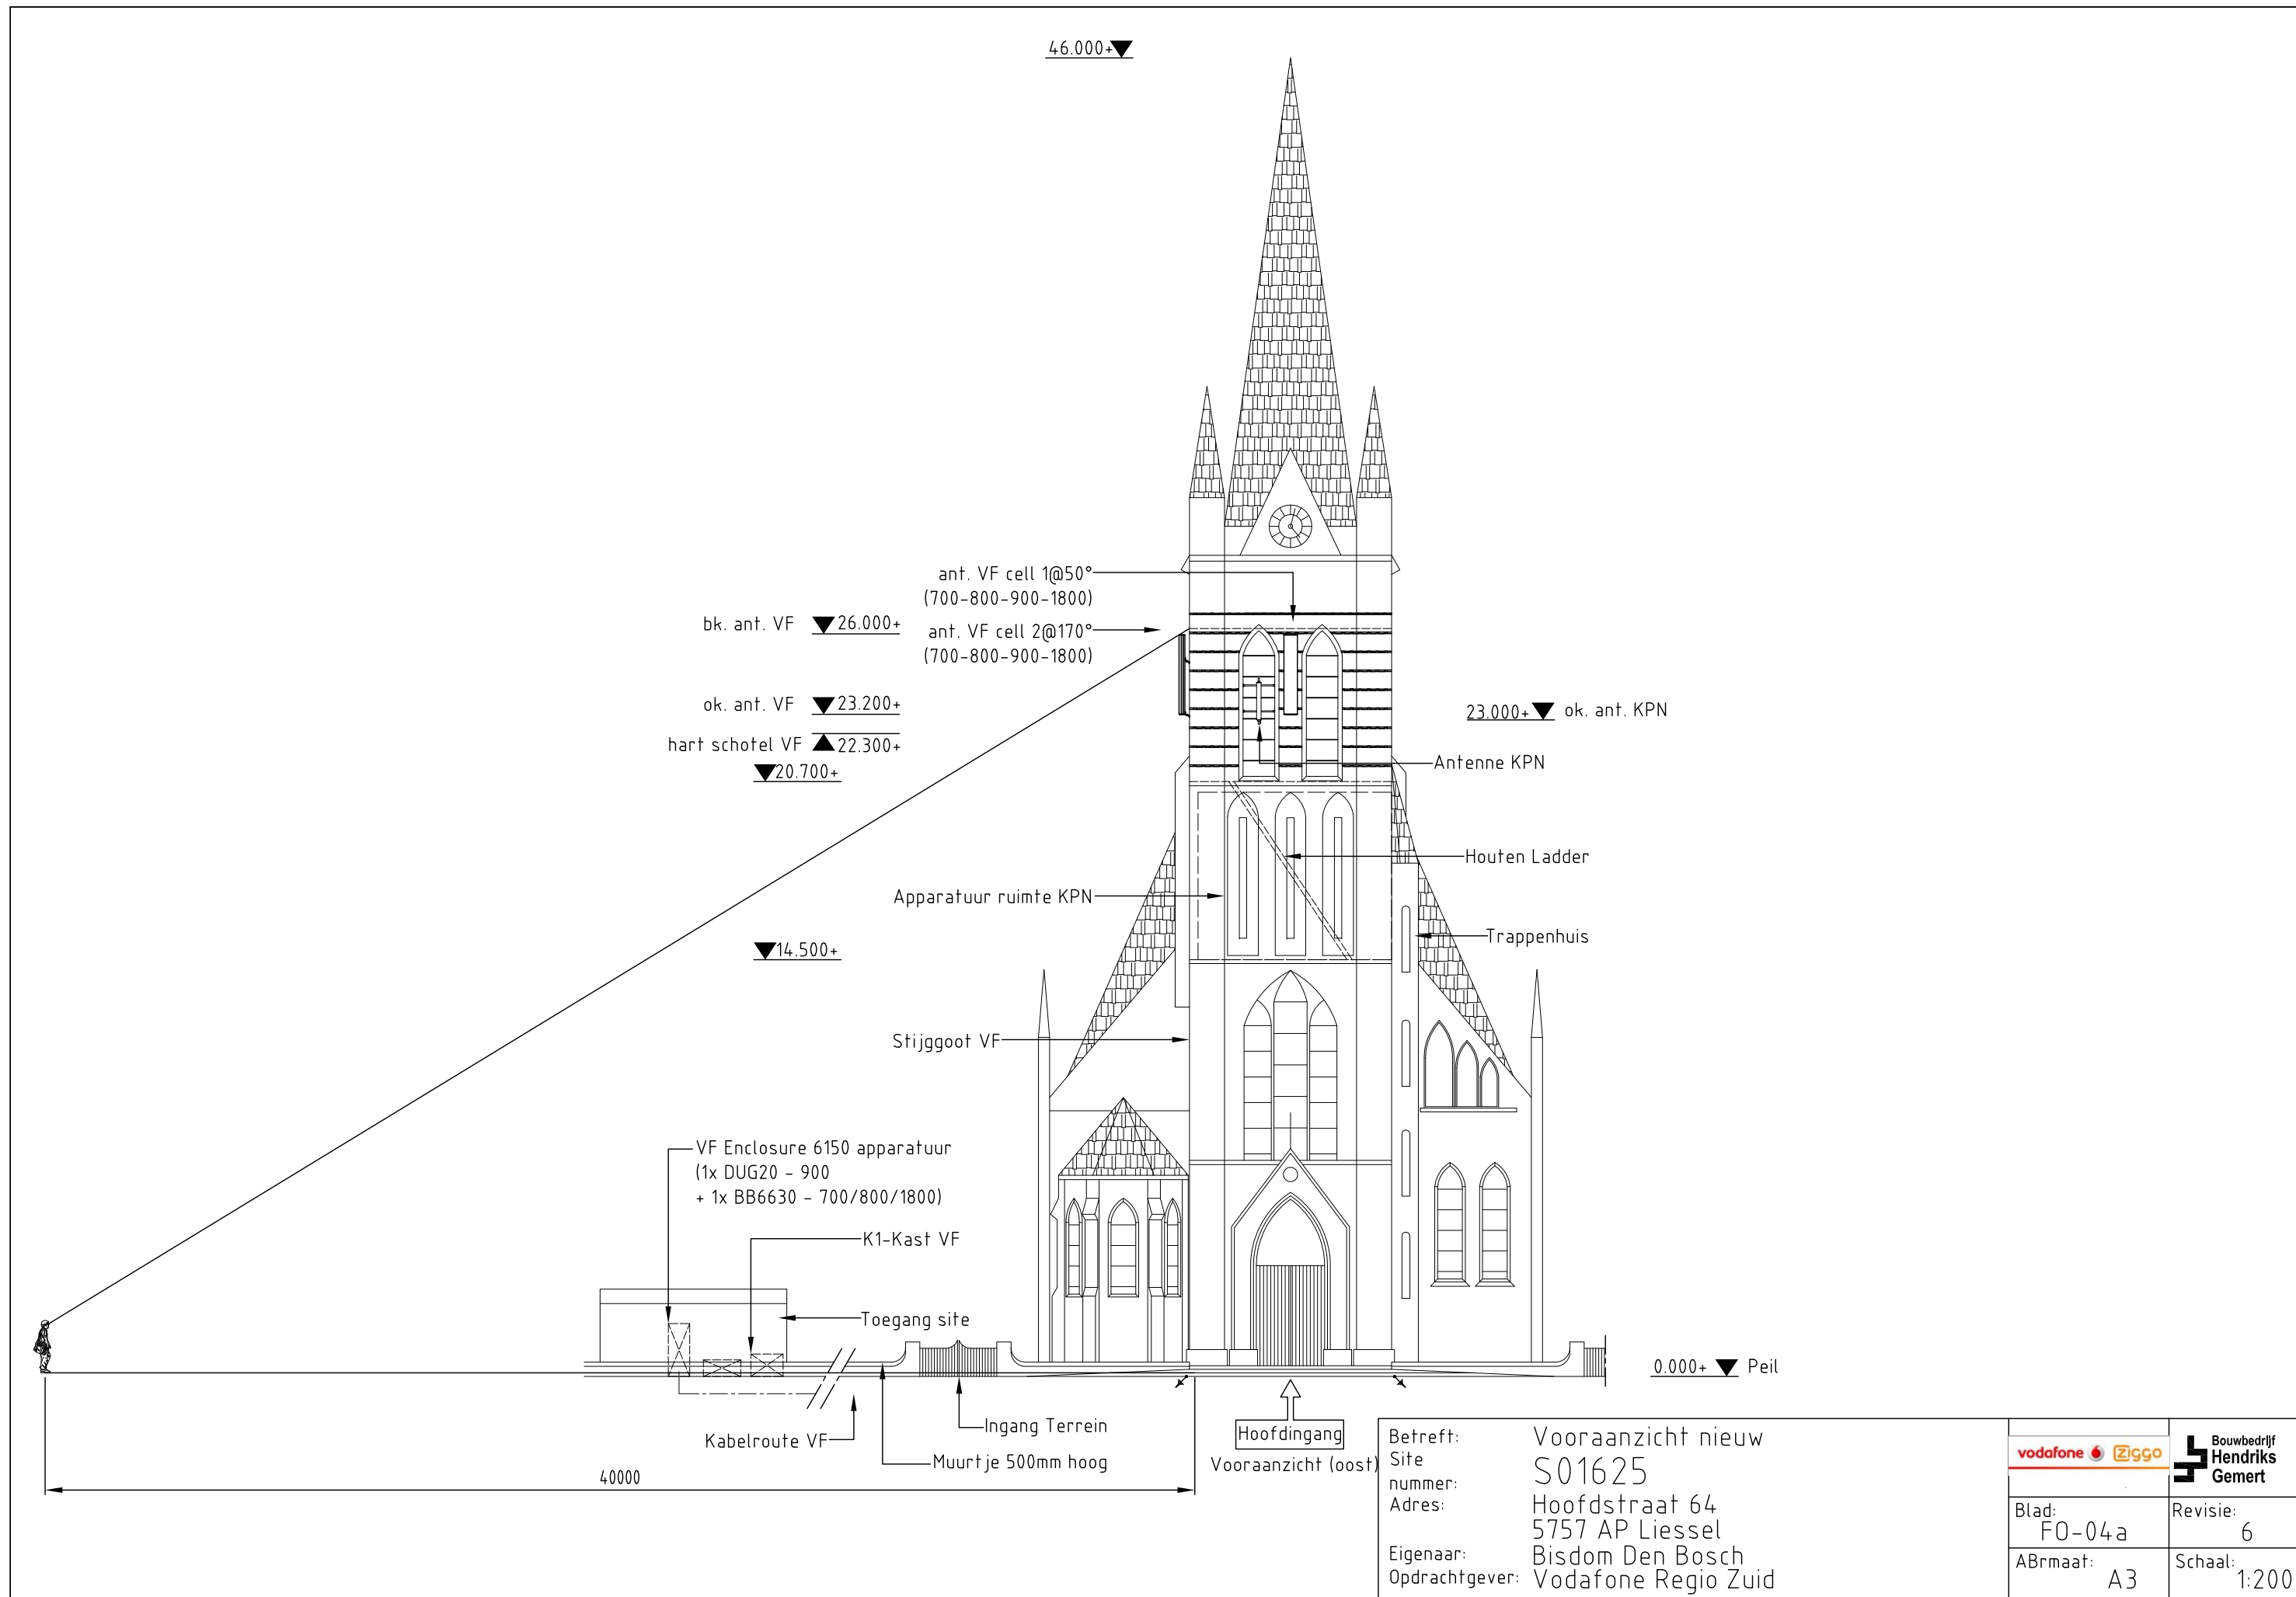

Betreft: Vooraanzicht nieuw
Site nummer: S01625
Adres: Hoofdstraat 64
5757 AP Liessel
Eigenaar: Bisdom Den Bosch
Opdrachtgever: Vodafone Regio Zuid

			
Blad: F0-04a		Revisie: 6	
ABmaat: A3		Schaal: 1:200	

ant. VF cell 1@50°
(700-800-900-1800)

bk. ant. VF ▼26.000+

ant. VF cell 2@170°
(700-800-900-1800)

ok. ant. VF ▼23.200+

hart schotel VF ▲22.300+

20.700+▼

23.000+▼ ok. ant. KPN

Antenne KPN

Betreft: Vooraanzicht detail nieuw
Site: S01625
nummer:
Adres: Hoofdstraat 64
5757 AP Liessel
Eigenaar: Bisdom Den Bosch
Opdrachtgever: Vodafone Regio Zuid



Blad:
FO-04b

Revisie:
6

ABmaat:
A3

Schaal:
1:40