
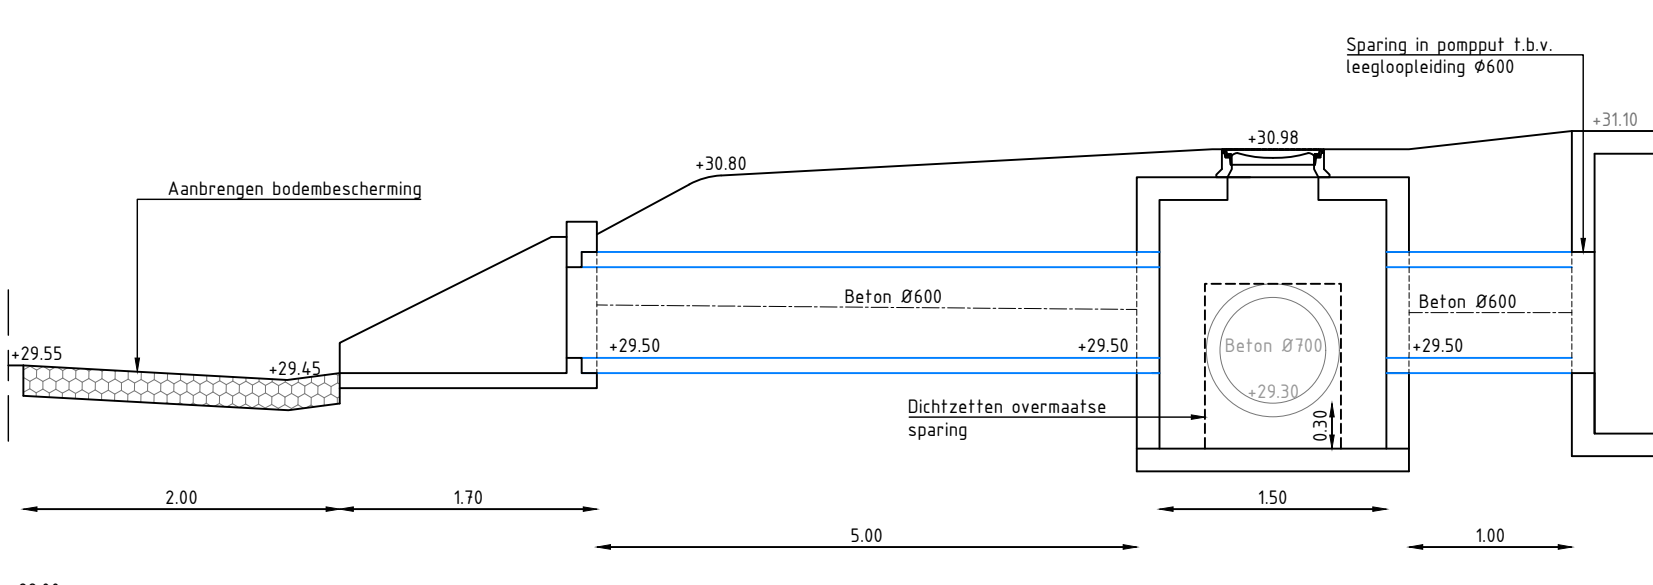
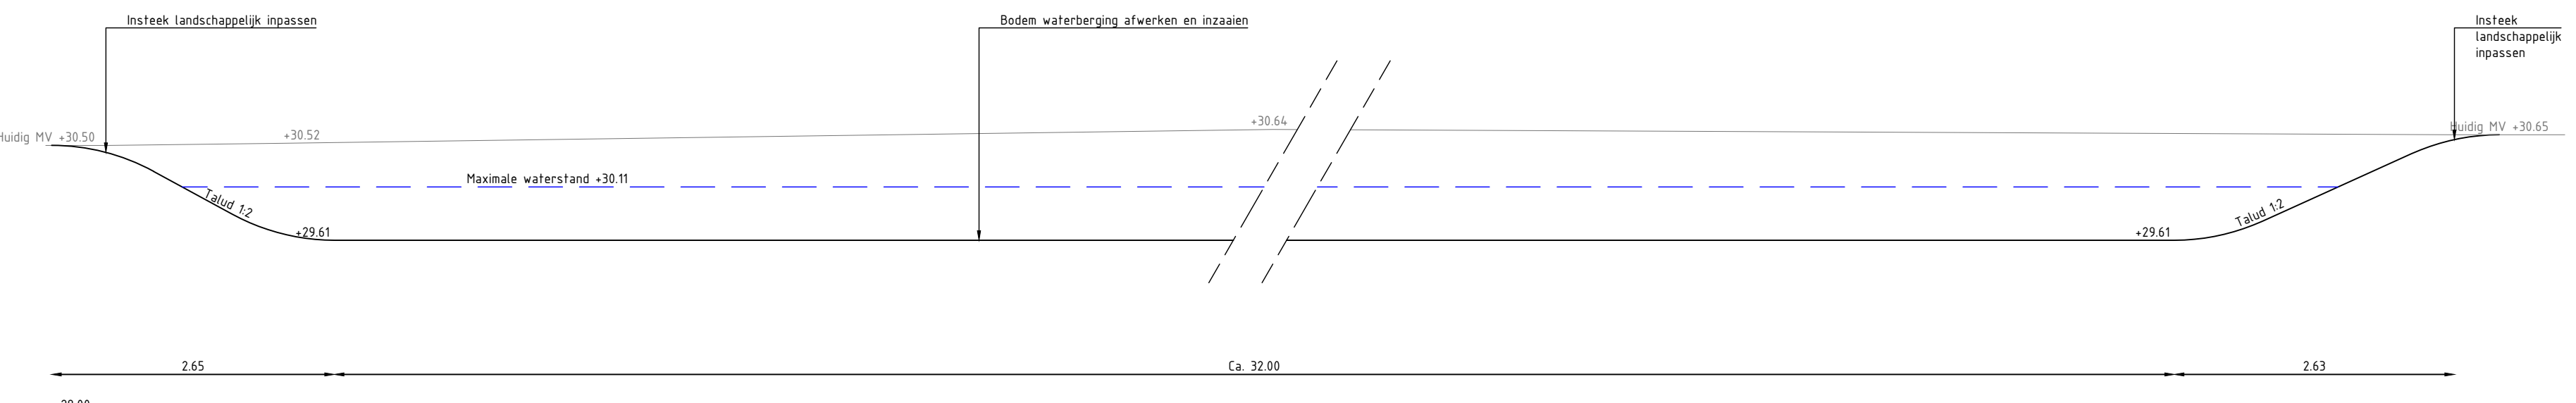


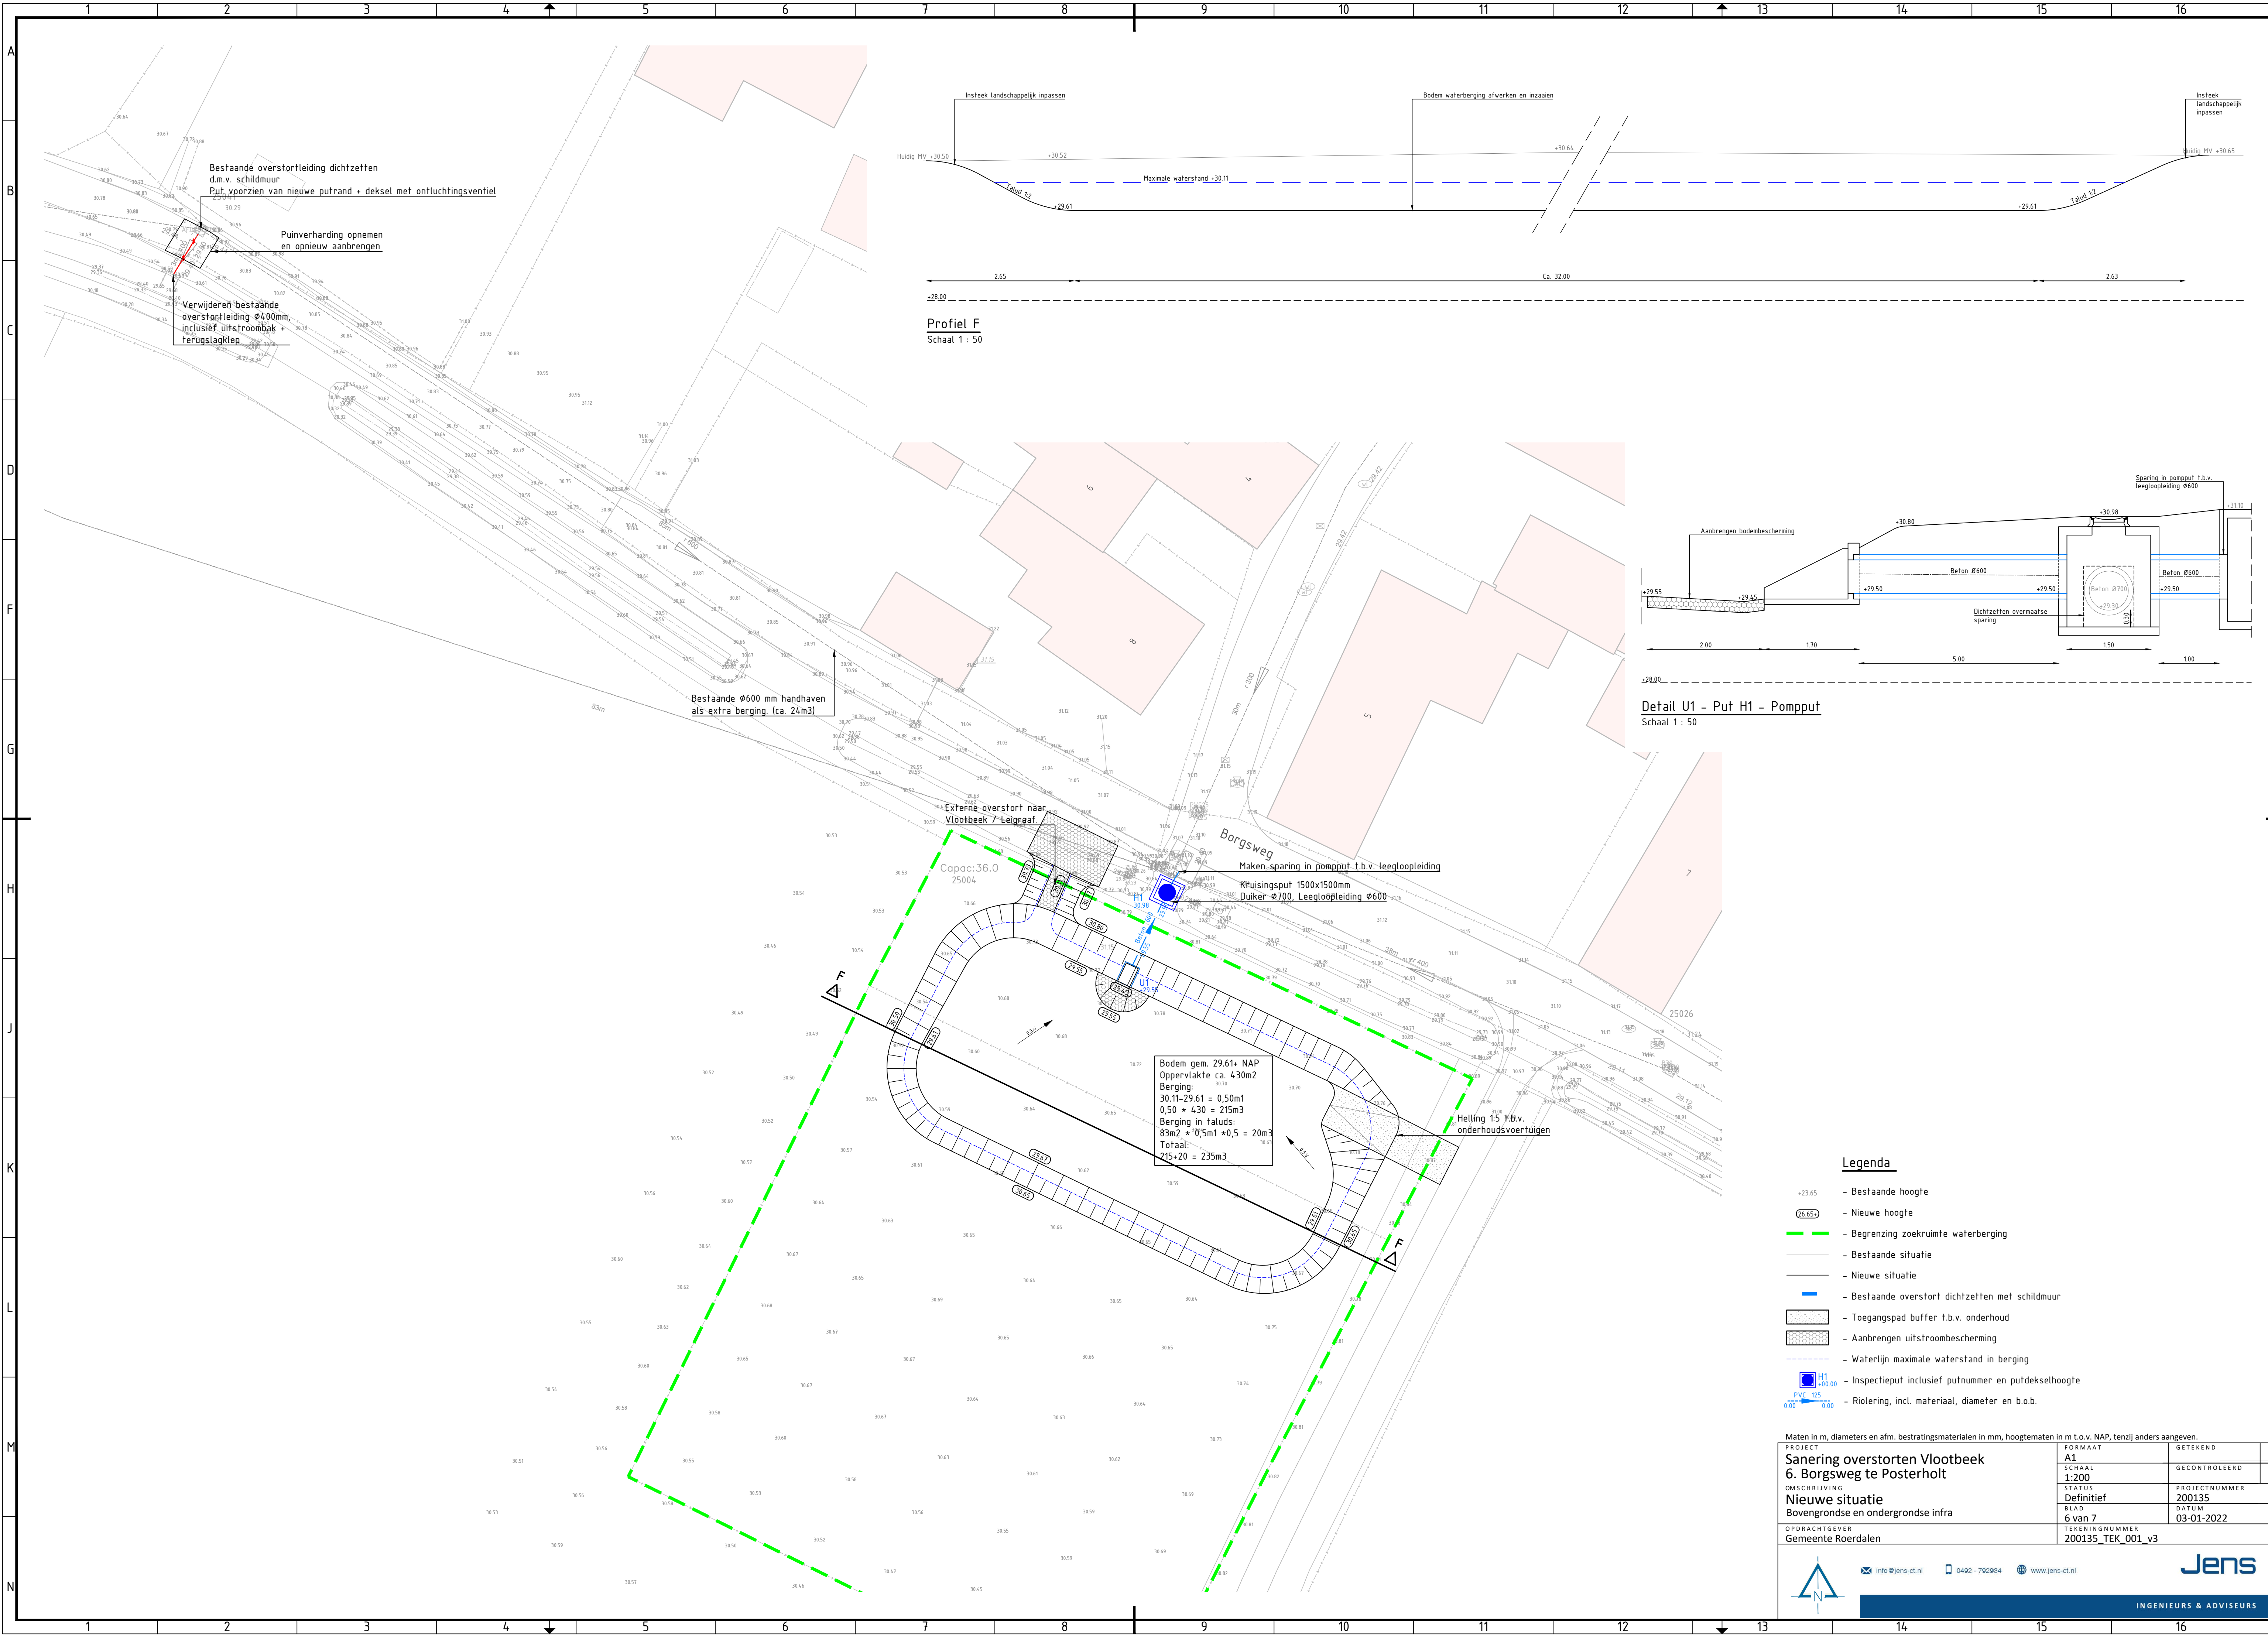

Bestaande $\varnothing 600$ mm handhaven als extra berging. (ca. 24m³)

Externe overstort naar Vlootbeek / Leigraaf
Capac.: 36.0
25004
Borgsweg
Maken sparing in pompput t.b.v. leegloopleiding
Kruisingsput 1500x1500mm
Duiker $\varnothing 700$, Leegloopleiding $\varnothing 600$

Bodem gem. 29.61+ NAP
Oppervlakte ca. 430m²
Berging:
 $30.11 - 29.61 = 0.50\text{m}$
 $0.50 \times 430 = 215\text{m}^3$
Berging in taluds:
 $0.3\text{m} \times 0.5\text{m} \times 0.5 = 0.0375\text{m}^3$
Totaal:
 $215 + 0.0375 = 215.0375\text{m}^3$

Helling 15 t.b.v. onderhoudsvoertuigen

- Legenda**
- +23.65 - Bestaande hoogte
 - $\varnothing 600$ - Nieuwe hoogte
 - - Begrenzing zoekruimte waterberging
 - - Bestaande situatie
 - - Nieuwe situatie
 - - Bestaande overstort dichtzetten met schildmuur
 - - Toegangspad buffer t.b.v. onderhoud
 - - Aanbrengen uitstroombescherming
 - - Waterlijn maximale waterstand in berging
 - H1 - Inspectieput inclusief putnummer en putdekselhoogte
 - PVK 125 - Riolering, incl. materiaal, diameter en b.o.b.

Maten in m, diameters en afm. bestratingmaterialen in mm, hoogtematen in m t.o.v. NAP, tenzij anders aangeven.		PROJECT	FORMAAT	GETEKEND
Sanering overstorten Vlootbeek		A1	A1	
6. Borgsweg te Posterholt		SCHAAL	1:200	GECONTROLEERD
OMSCHRIJVING		STATUS	Definitief	PROJECTNUMMER
Nieuwe situatie		BLAD	6 van 7	200135
Bovengrondse en ondergrondse infra		OPDRACHTGEVER	Gemeente Roerdalen	TEKENINGNUMMER
				200135 TEK 001 v3