
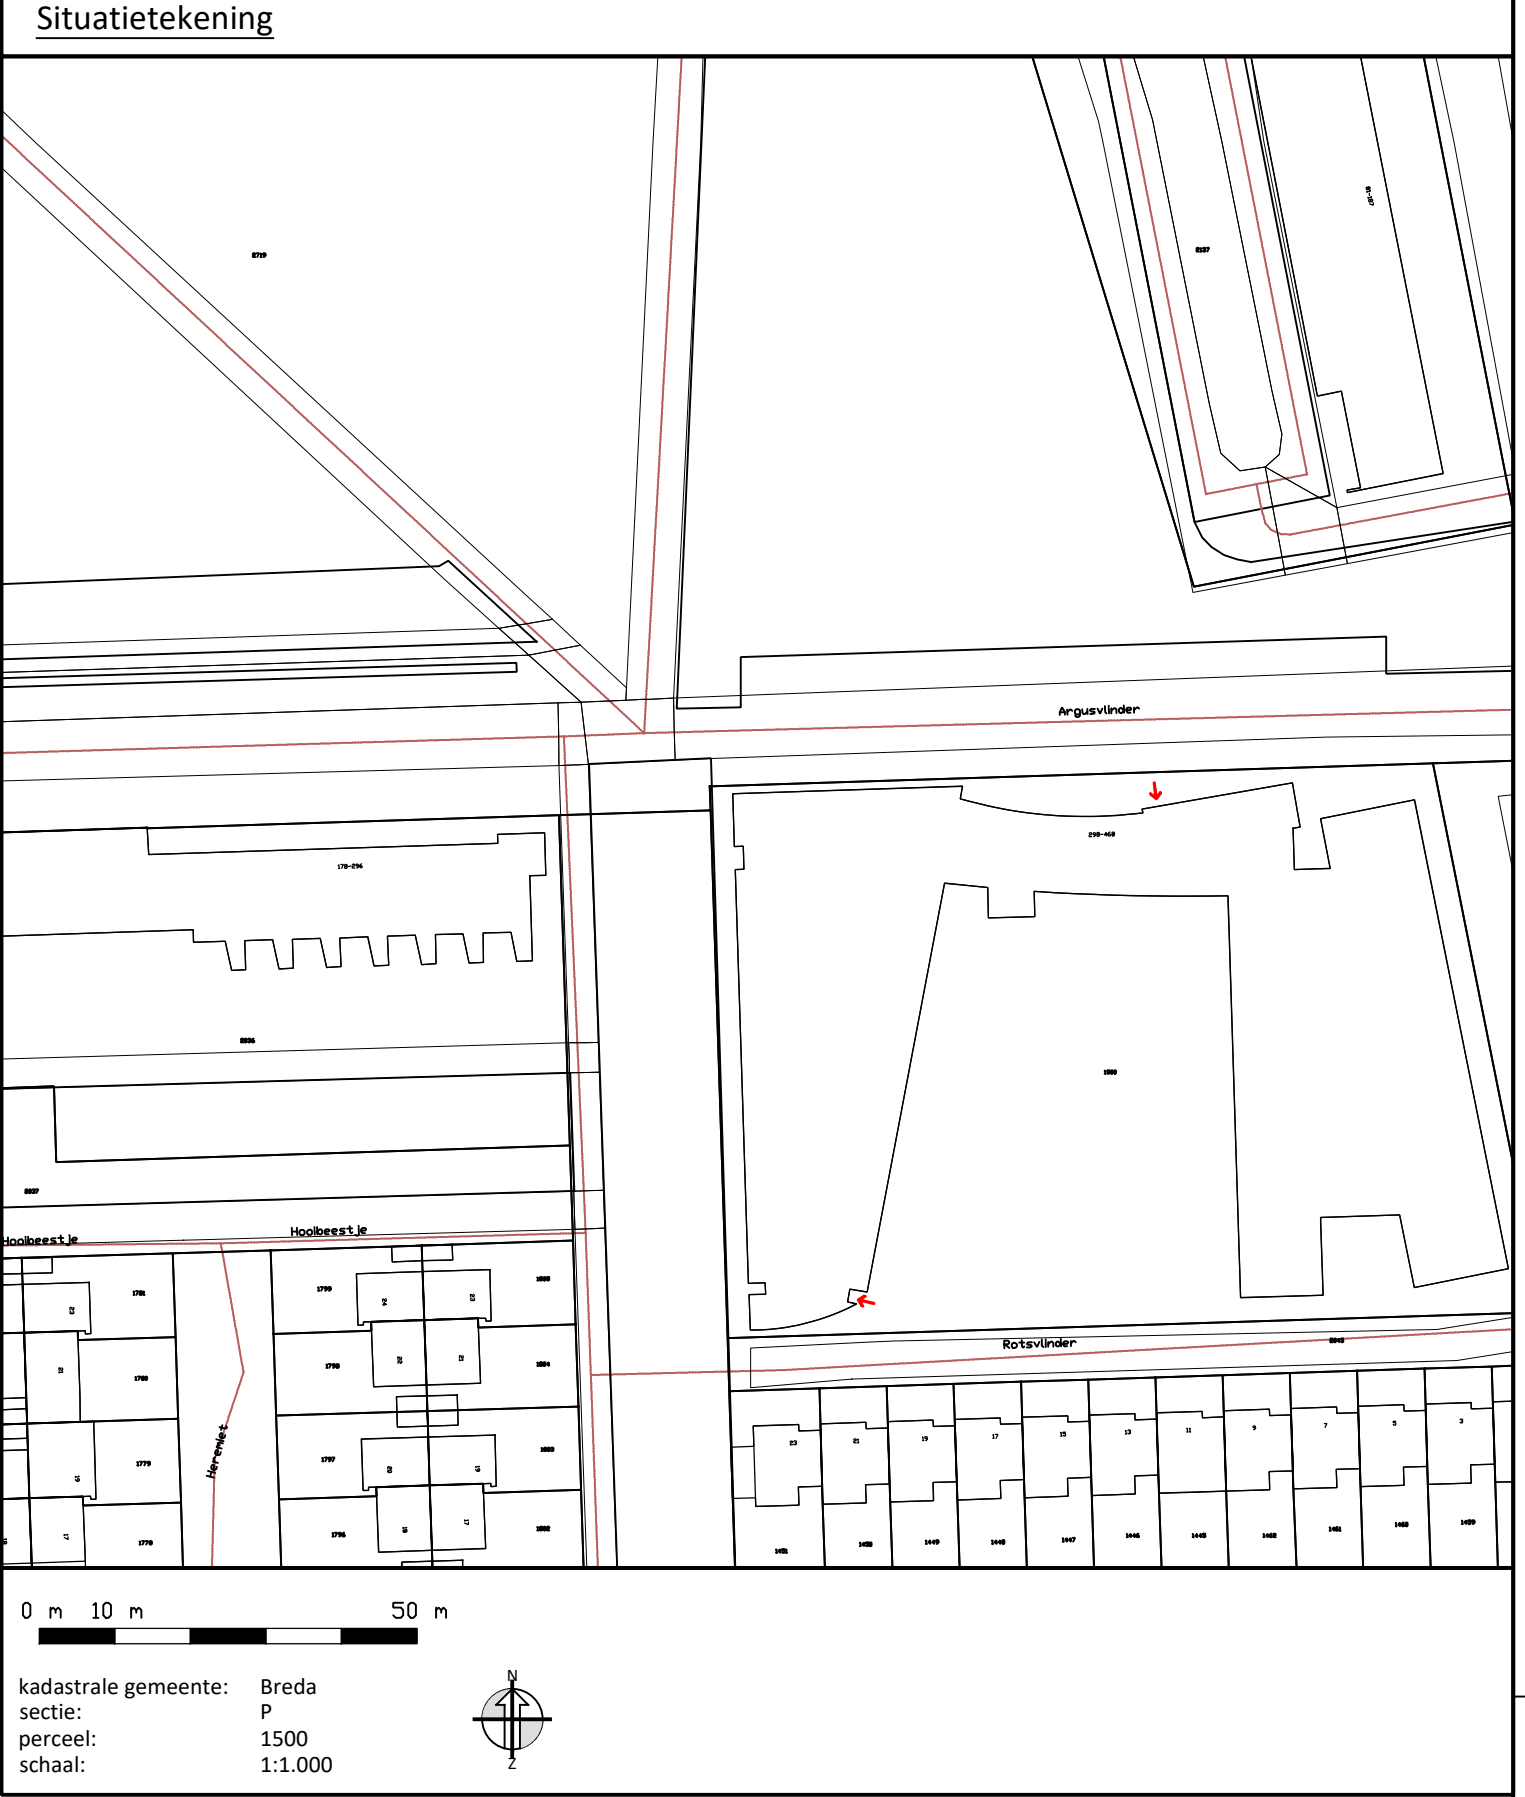
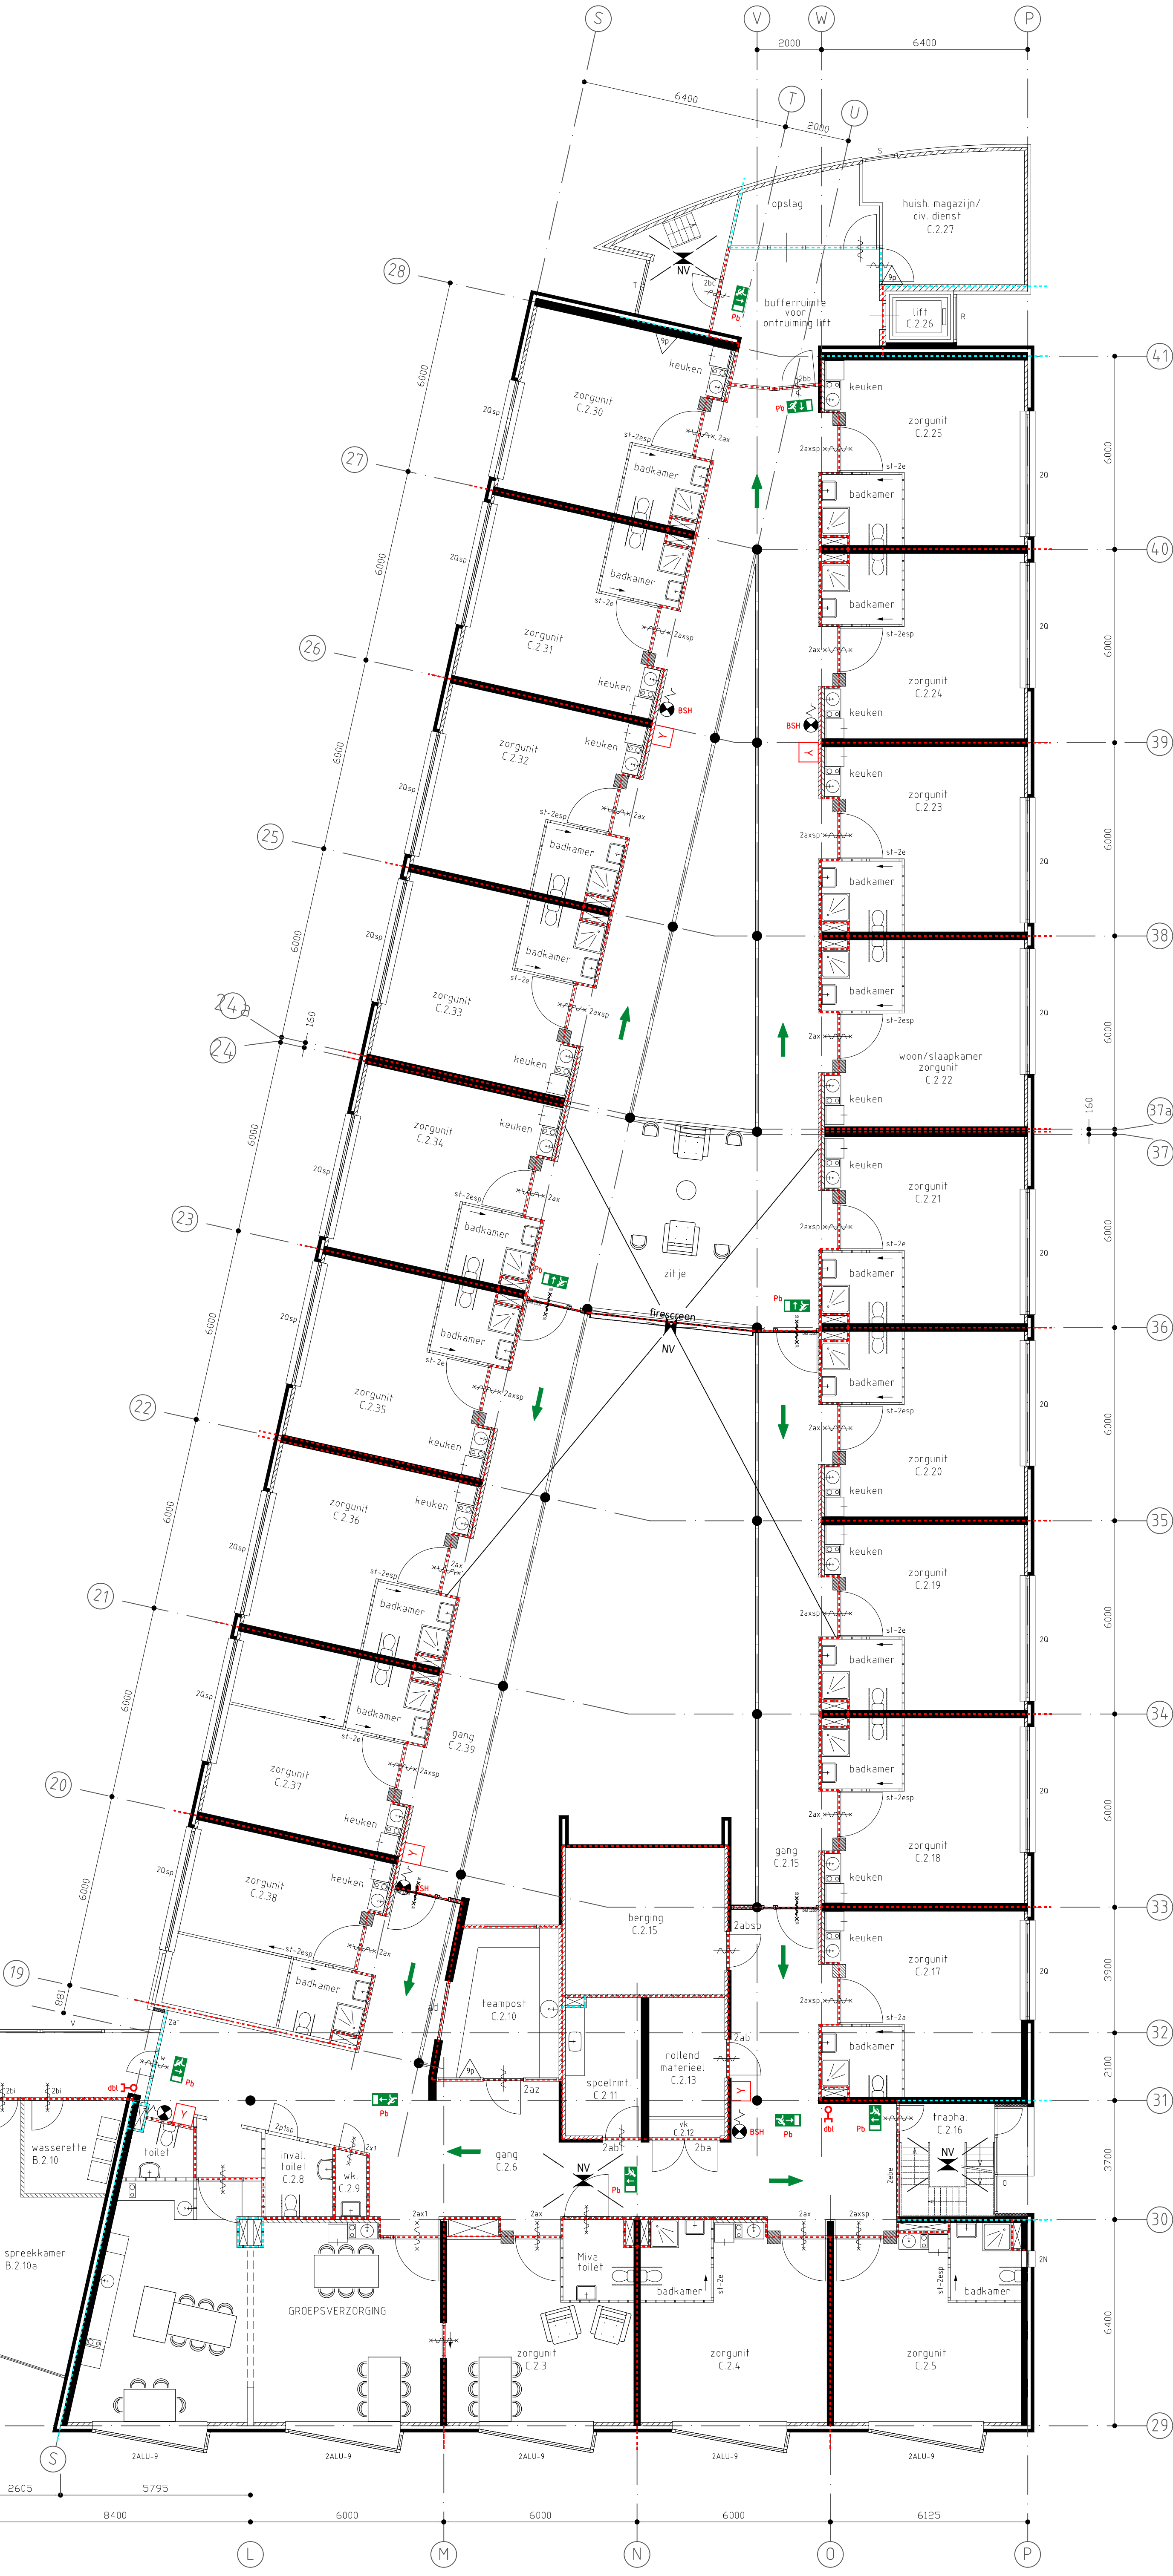


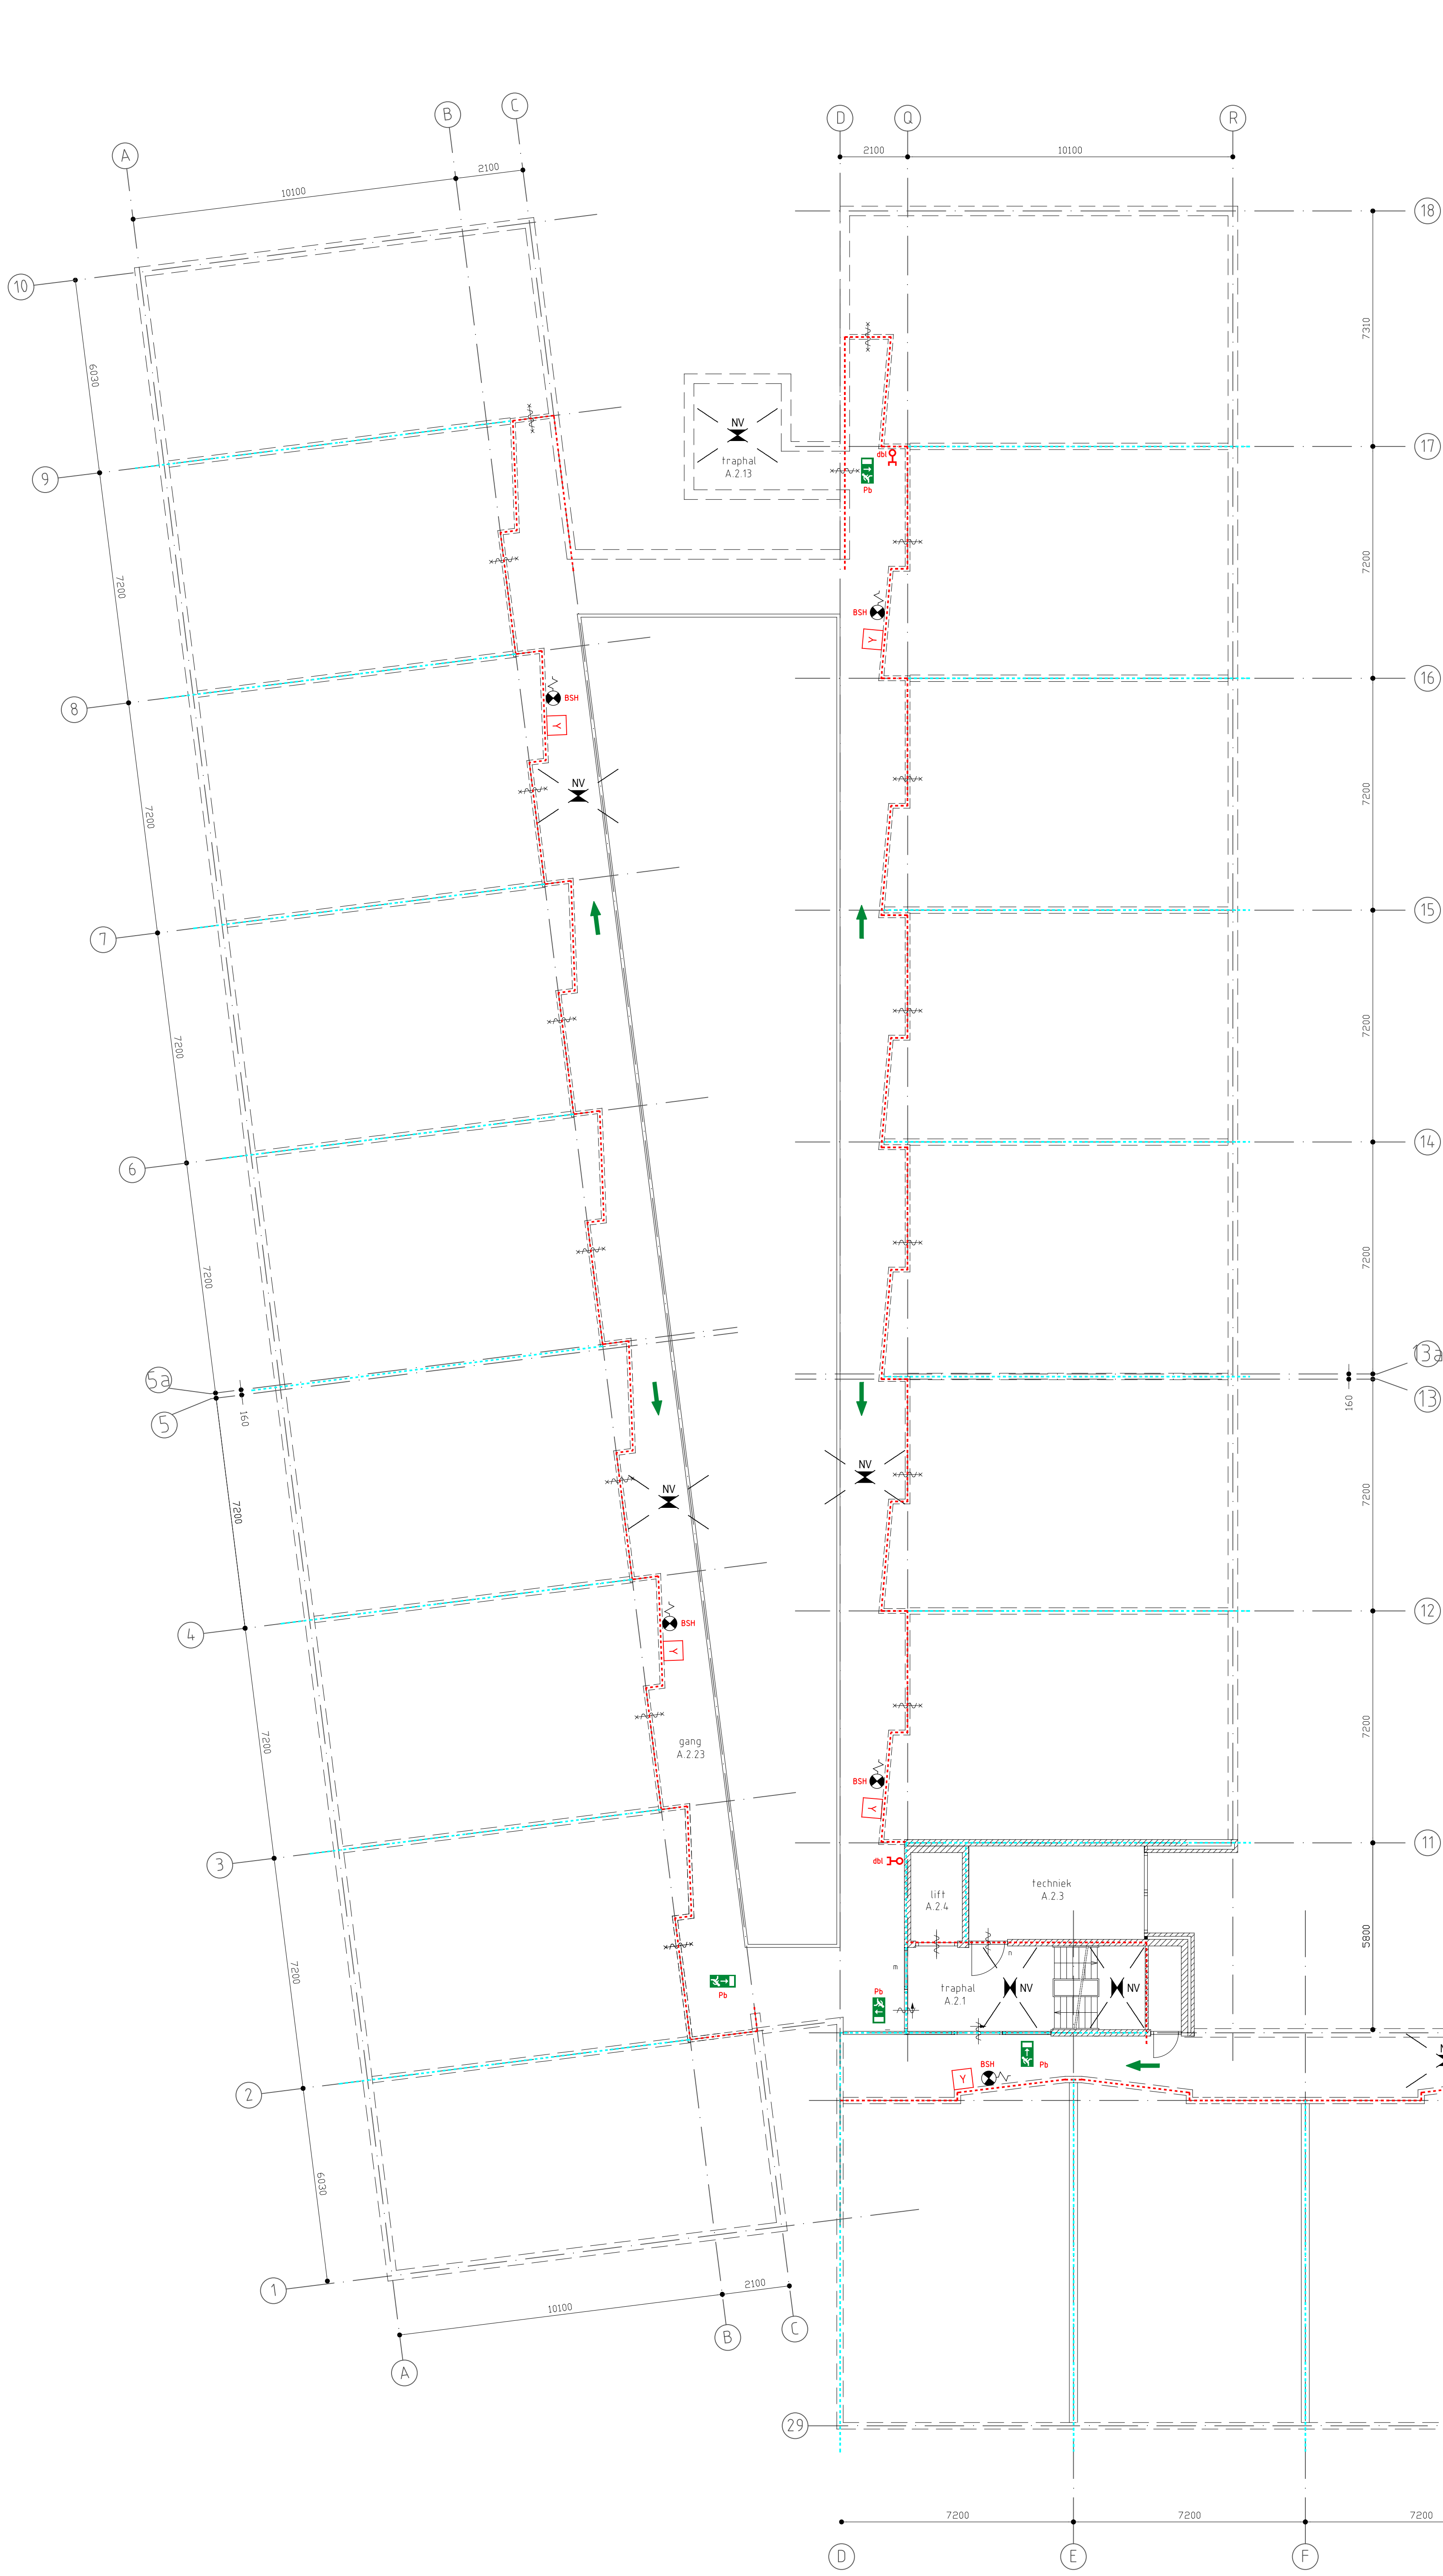

Bezetting

Standaard bezetting:
20 bewoners
15 werknemers
5 bezoekers

Maximale bezetting:
huiskamer: 30 personen

Ruimtelijst Westerviek - 2e verdieping		
nr	omschrijving	oppervlakt
A.2.1	trapphal	4,40 m²
A.2.2	trapphal	2,75 m²
A.2.3	techniek	15,95 m²
A.2.4	lift	4,60 m²
B.2.1	gang	85,50 m²
B.2.2	werkkast	2,30 m²
B.2.7	woning Alweel	66,15 m²
B.2.8	gang	12,75 m²
B.2.9	lift	8,25 m²
B.2.10	wasserette	19,85 m²
B.2.10a	sprekkamer	8,30 m²
C.2.1	huiskamer	71,00 m²
C.2.2	invalide toilet	5,20 m²
C.2.3	groepsverzorging	28,50 m²
C.2.4	bewonerskamer	34,50 m²
C.2.5	bewonerskamer	34,50 m²
C.2.6	gang	95,20 m²
C.2.7	toilet	3,35 m²
C.2.8	invalide toilet	4,00 m²
C.2.9	werkkast	1,90 m²
C.2.10	teampost	16,00 m²
C.2.11	speelruimte	10,00 m²
C.2.12	werkkast	1,30 m²
C.2.13	rollend materieel	8,70 m²
C.2.14	opslag (incl. medicatieruimte)	17,90 m²
C.2.15	gang	97,90 m²
C.2.16	trapphal	10,30 m²
C.2.17	bewonerskamer	34,50 m²
C.2.18	bewonerskamer	34,50 m²
C.2.19	bewonerskamer	34,50 m²
C.2.20	bewonerskamer	34,50 m²
C.2.21	bewonerskamer	34,50 m²
C.2.22	bewonerskamer	34,50 m²
C.2.23	bewonerskamer	34,50 m²
C.2.24	bewonerskamer	34,50 m²
C.2.25	bewonerskamer	34,50 m²
C.2.26	lift	3,35 m²
C.2.27	huishoudelijk magazijn	18,60 m²
C.2.28	opslag	8,70 m²
C.2.29	trapphal	8,50 m²
C.2.30	bewonerskamer	34,50 m²
C.2.31	bewonerskamer	34,50 m²
C.2.32	bewonerskamer	34,50 m²
C.2.33	bewonerskamer	34,50 m²
C.2.34	bewonerskamer	34,50 m²
C.2.35	bewonerskamer	34,50 m²
C.2.36	bewonerskamer	34,50 m²
C.2.37	bewonerskamer	34,50 m²
C.2.38	bewonerskamer	34,50 m²
C.2.39	gang	97,60 m²
zijje	ruimte ontruiming	28,00 m²
lift	ruimte ontruiming	17,85 m²
totaal		1.477,65 m²

PEIL: 5.800+
Gebruiksoppervlakt: 1.477,65 m²

LEGENDA

- VLUCHTSPEDERING
- WDO 90 minuten
- WDO 30 minuten
- BRANDMELDCENTRALE
- HANDBRANDWELDER
- BRANDSLANGHASPEL MET HANDWELDER: 20 METER
- POEDERBLUSSE
- HANDBLUSSE
- GEO PANEEL
- NOODVERLICHTING
- DROEGEBLUSLEIDING AANSLUITING
- BRANDWEERINGANG

project: De Westerviek
Argusvinder 298
4814 SW Breda

onderdeel: 2e verdieping

datum: 14-3-2022
schaal: 1:300
formaat: A0+ 841x1.195 mm

versie: a 11-4-2022
getekend: RvB