
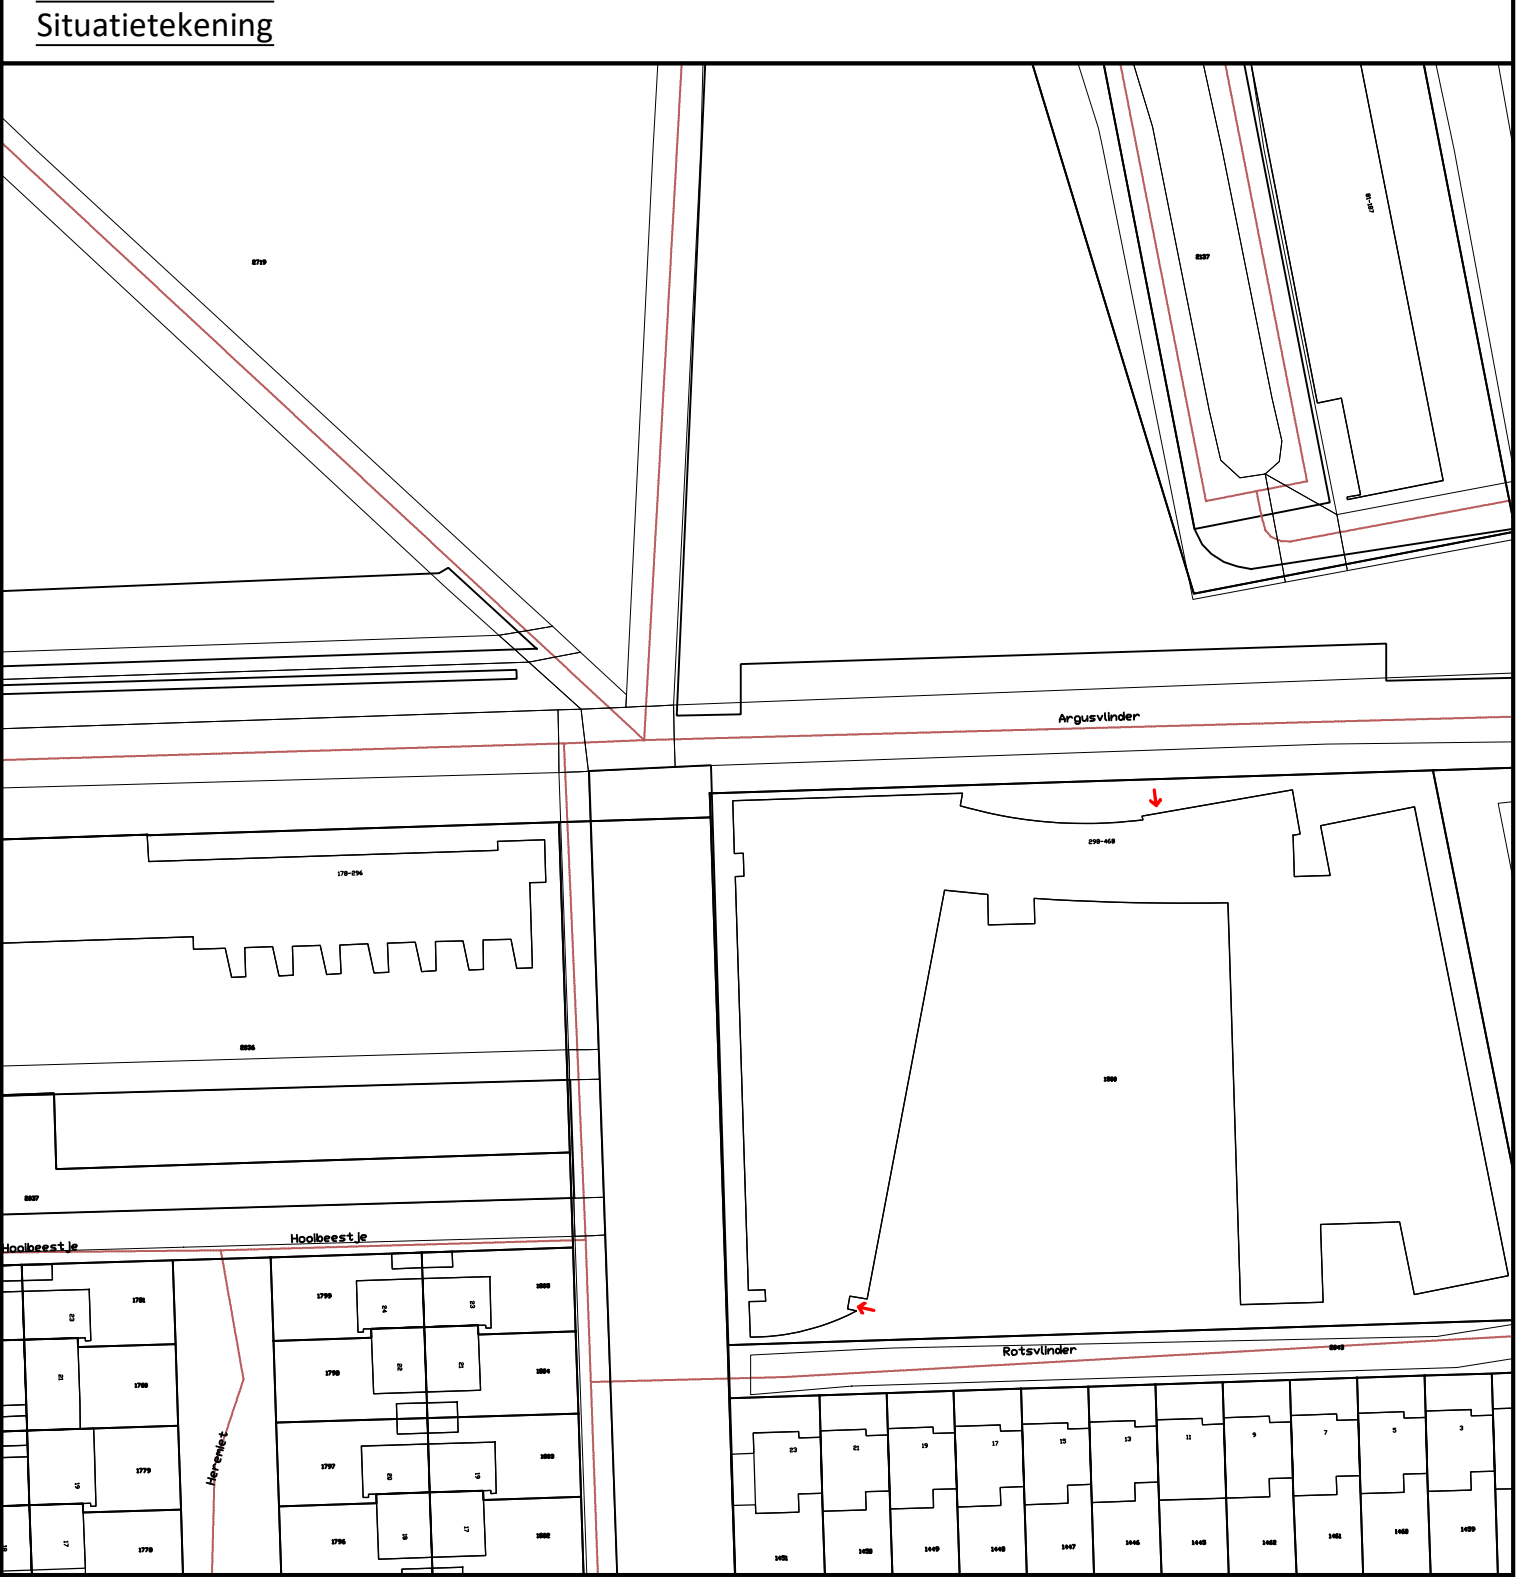


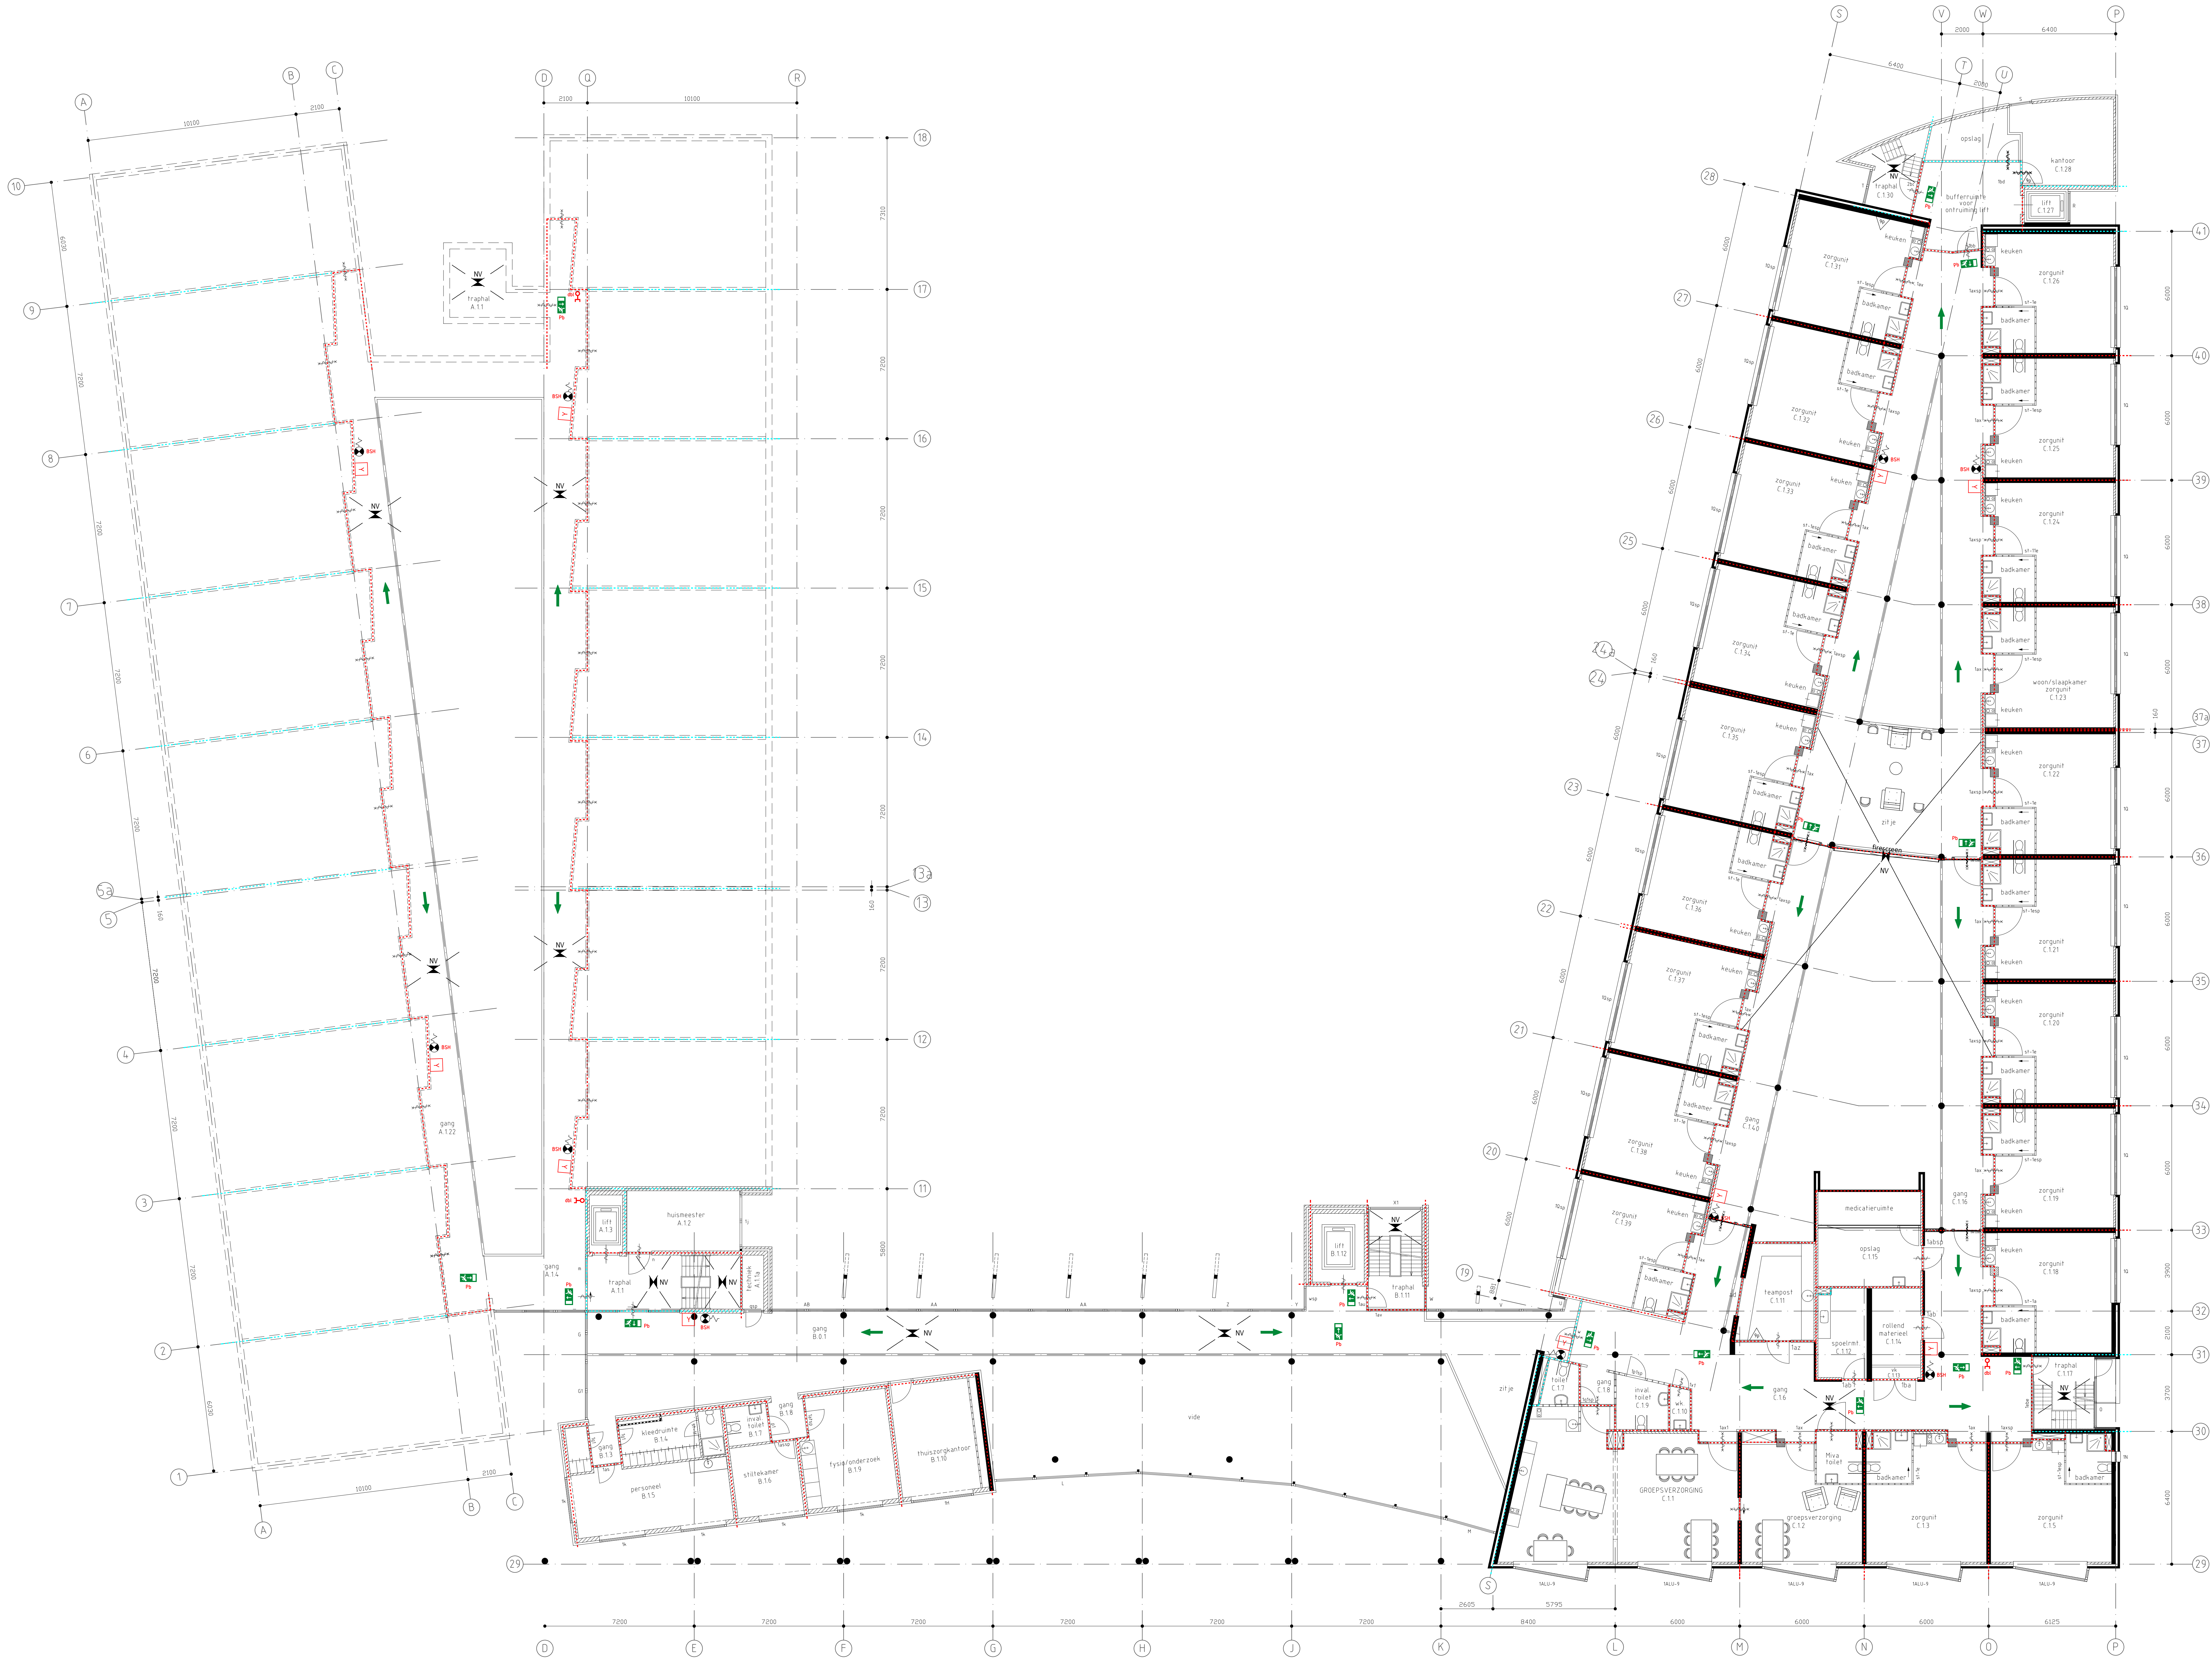

kadastrale gemeente: Breda
sectie: P
perceel: 1300
schaal: 1:1.000

Bezetting
Standaard bezetting:
20 bewoners
15 werknemers
5 bezoekers
Maximale bezetting:
huiskamer: 30 personen

Ruimtelijst Westerviek - 1e verdieping		
nr	omschrijving	oppervlakt
A.1.1	traphal	4,40 m²
A.1.2a	techniekrimte	2,70 m²
A.1.2	huismeesterkantoor	15,85 m²
A.1.3	lift	4,60 m²
B.1.1	gang	15,15 m²
B.1.2	werkkast	2,30 m²
B.1.3	gang	3,00 m²
B.1.4	kleedruimte	2,85 m²
B.1.5	personeelskamer	23,35 m²
B.1.6	studeerkamer	10,90 m²
B.1.7	invalide toilet	3,70 m²
B.1.8	gang	3,55 m²
B.1.9	receptie/onderzoekruimte	22,20 m²
B.1.10	thuiszorgkantoor	20,30 m²
B.1.11	traphal	12,75 m²
B.1.12	lift	6,25 m²
C.1.1	huiskamer	71,00 m²
C.1.2	huiskamer	28,50 m²
C.1.3	bewonerskamer	34,50 m²
C.1.4	invalide toilet	5,20 m²
C.1.5	zorgunit	34,50 m²
C.1.6	gang	92,40 m²
C.1.7	toilet	3,35 m²
C.1.8	gang	2,80 m²
C.1.9	invalide toilet	6,00 m²
C.1.10	werkkast	1,90 m²
C.1.11	teampost	16,00 m²
C.1.12	speelruimte	10,00 m²
C.1.13	werkkast	2,30 m²
C.1.14	rollend materieel	8,70 m²
C.1.15	opslag (incl. medicatieruimte)	17,90 m²
C.1.16	gang	97,90 m²
C.1.17	traphal	10,30 m²
C.1.18	bewonerskamer	34,50 m²
C.1.19	bewonerskamer	34,50 m²
C.1.20	bewonerskamer	34,50 m²
C.1.21	bewonerskamer	34,50 m²
C.1.22	bewonerskamer	34,50 m²
C.1.23	bewonerskamer	34,50 m²
C.1.24	bewonerskamer	34,50 m²
C.1.25	bewonerskamer	34,50 m²
C.1.26	bewonerskamer	34,50 m²
C.1.27	lift	3,35 m²
C.1.28	kantoor	18,60 m²
C.1.29	opslag	8,70 m²
C.1.30	traphal	8,50 m²
C.1.31	bewonerskamer	34,50 m²
C.1.32	bewonerskamer	34,50 m²
C.1.33	bewonerskamer	34,50 m²
C.1.34	bewonerskamer	34,50 m²
C.1.35	bewonerskamer	34,50 m²
C.1.36	bewonerskamer	34,50 m²
C.1.37	bewonerskamer	34,50 m²
C.1.38	bewonerskamer	34,50 m²
C.1.39	bewonerskamer	34,50 m²
C.1.40	gang	97,60 m²
zitje		28,00 m²
bufferruimte ontruiming		17,85 m²
total		3.402,00 m²

PEIL: 3.00+
Gebruiksoppervlakt: 1.402,00 m²

LEGENDA

- VLUCHTDECHTING
- WDO 60 minuten
- WDO 30 minuten
- BRANDMELDCENTRALE
- HANDBRANDWELDER
- BRANDSLANGHASPEL MET HANDMELDER: 20 METER
- POEDERBLUISER
- HANDBLUISER
- GEO PANEEL
- NOODVERLICHTING
- DROEGBLUSLEIDING AANSLUITING
- BRANDWEERINGANG

project: De Westerviek
Argusvinder 298
4814 SW Breda
onderdeel: 1e verdieping
datum: 14-9-2022
schaal: 1:300
formaat: A0+ 841x1.399 mm
wijziging: a 11-4-2022
getekend: RvB