



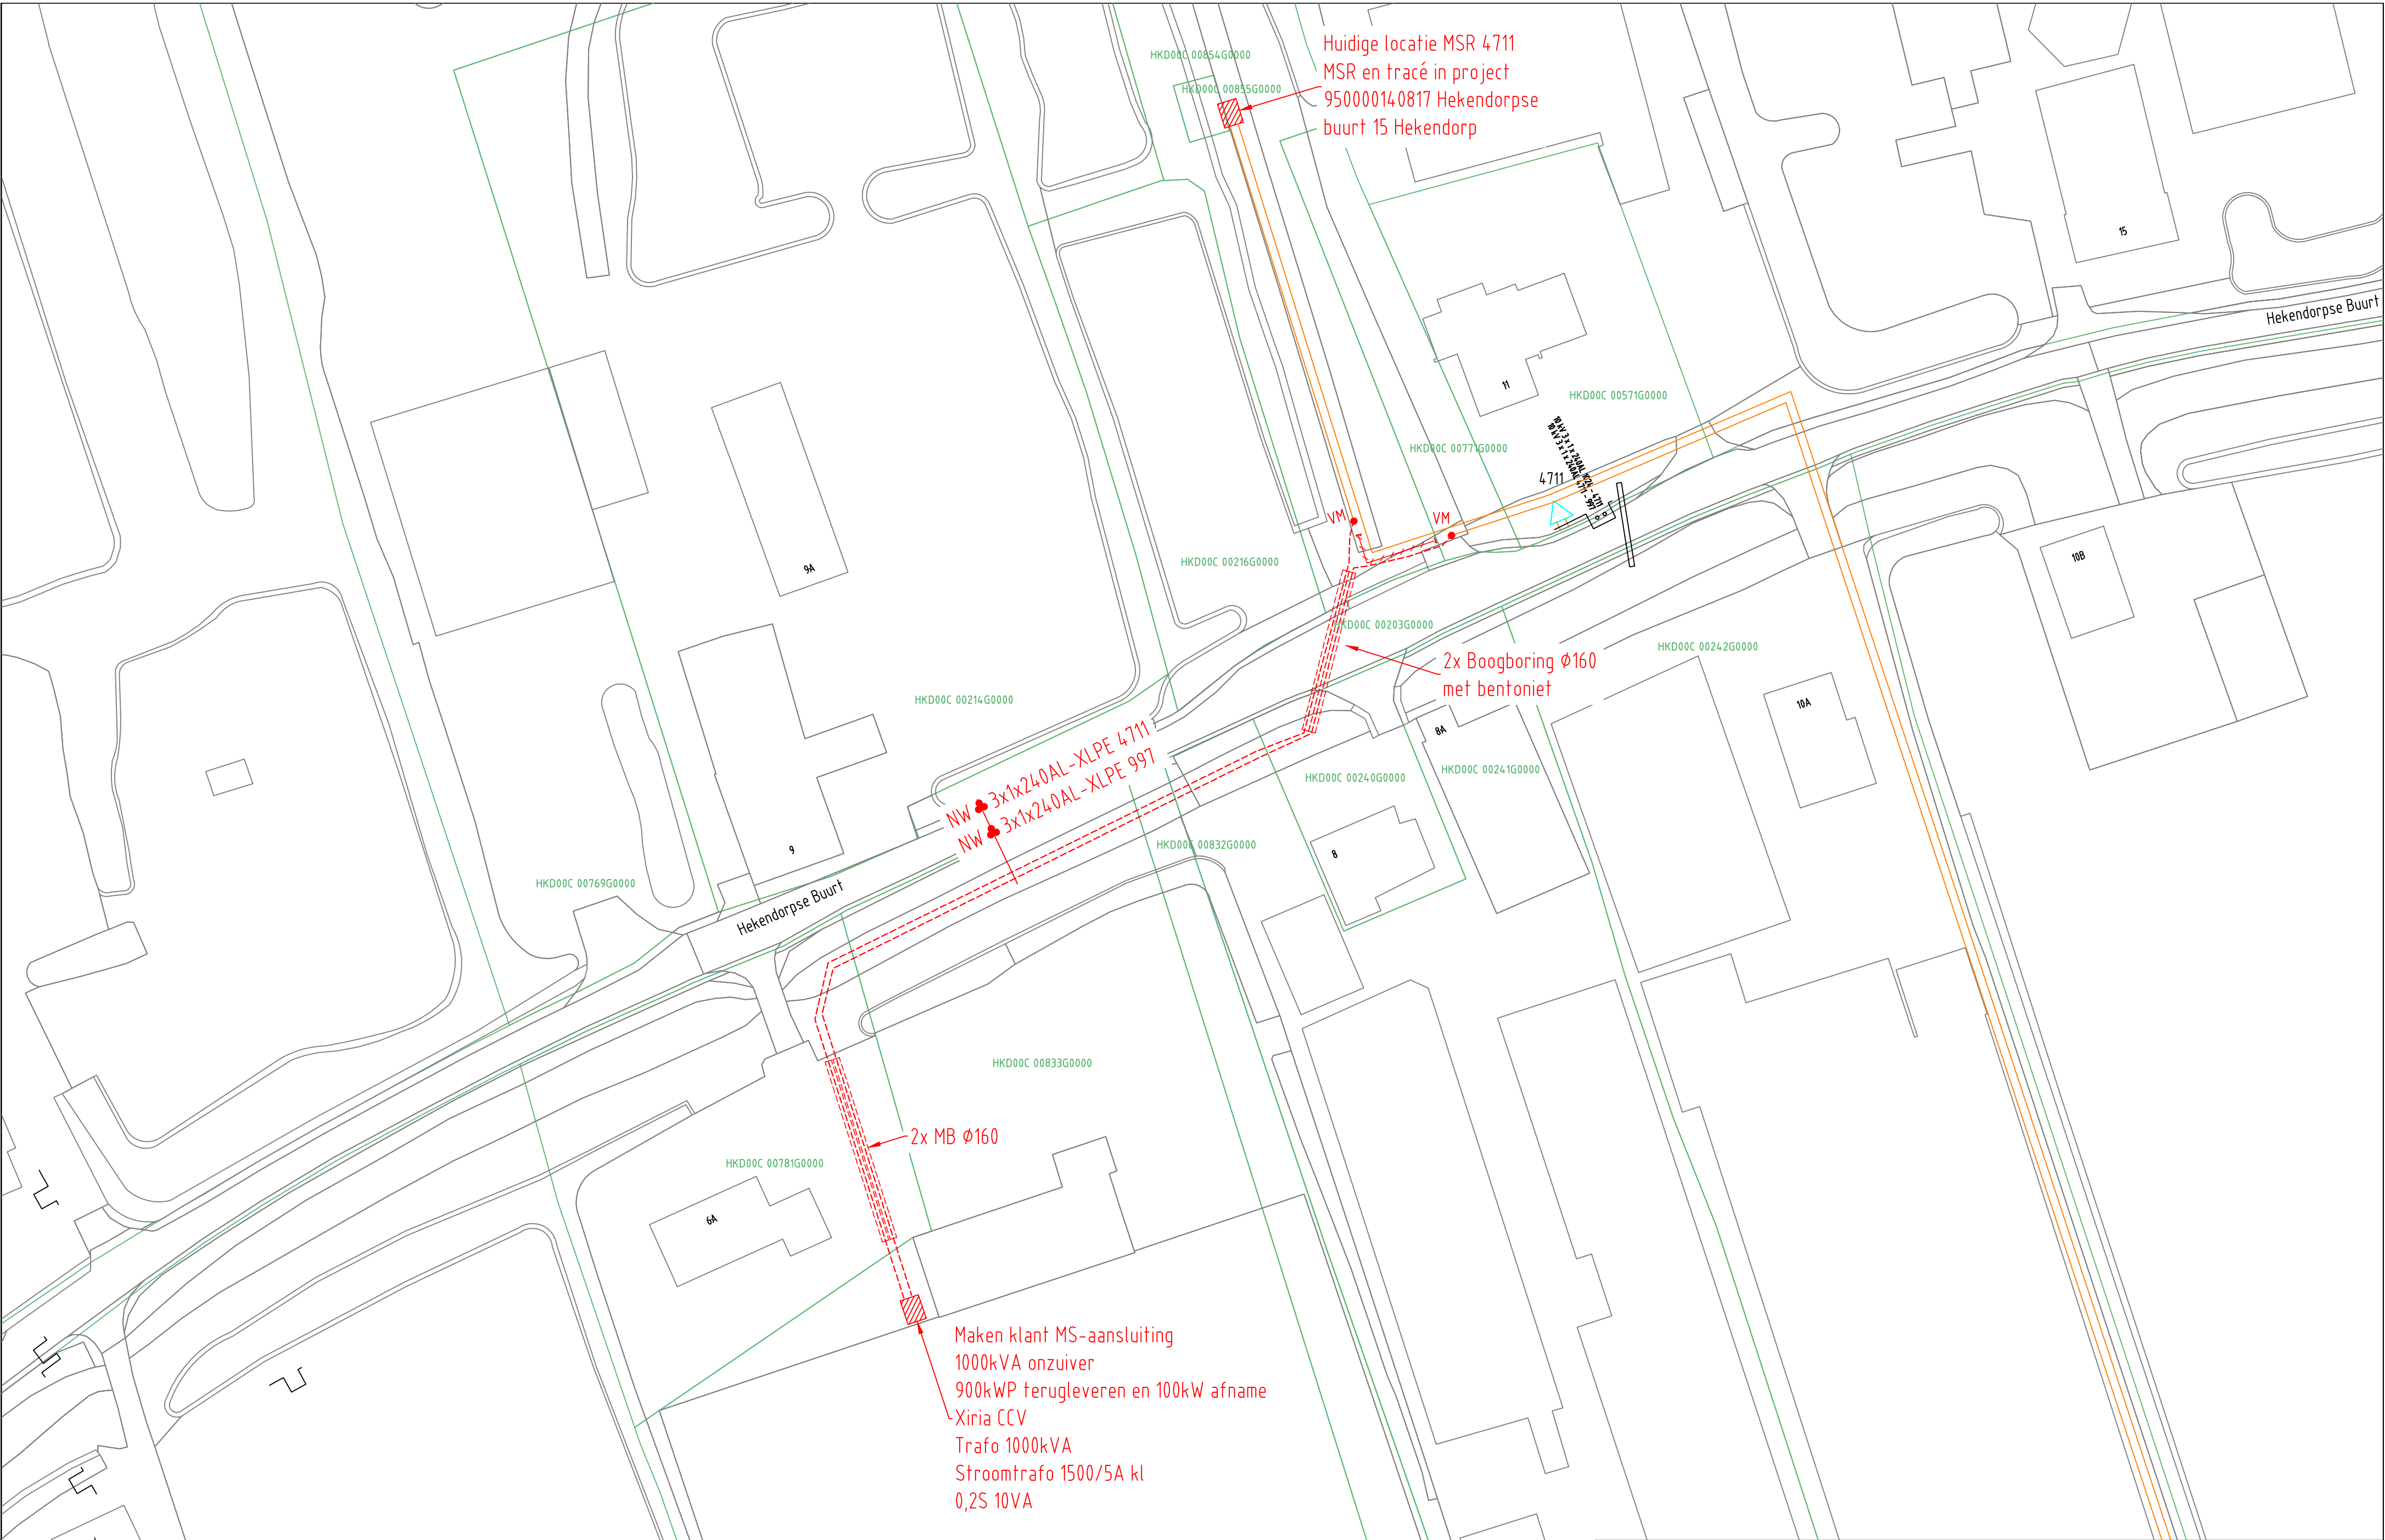

ELEKTRA NIEUW	LS-kast	Station	Leveringspunt	Laadpaal	OV mast
	Mast bovengronds	Mof	Bescherming	Abc Tekst	Zinkerbord
ELEKTRA BESTAAND	Kabel nieuw	Kabel te rijzen	Kabel te rooien	Buiten Bedrijf	Kadaster
	LS-kast	Station	Leveringspunt	OV mast	Mast bovengronds
0,4 kV/OV		0,4 kV	OV	3 kV	6 kV
23 kV		25 kV	50 kV	66 kV	150 kV
Buiten Bedrijf		Telecom	Aardkabel	Gelijkspanning	

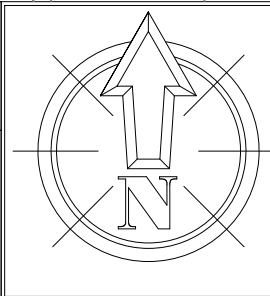

Opmerkingen: Geen Tracélengte: Mtr.		Wijz: #3	Datum: 25-4-2022
		Getekend door: M.S. Olde	
20210825 Trace Elektra Hekendorpse Buurt 8 A Hekendorp		Goedgekeurd door Engineer: J.M. Croeden	
MS plan		Goedgekeurd door ONC/OIV: T.Y. Wesseling	
Detailontwerp/Vergunning E		Project: 930000193216 Hekendorpse Buurt 8a HEKENDORP	
Formaat: A2		Ordernr: 50245114	
Schaal: 1:500		Documentnr: 20210825-0000-016	
Volgend bladnr: N.v.t.		Status: Vrij voor uitvoering	
		Bladnr: 016	