
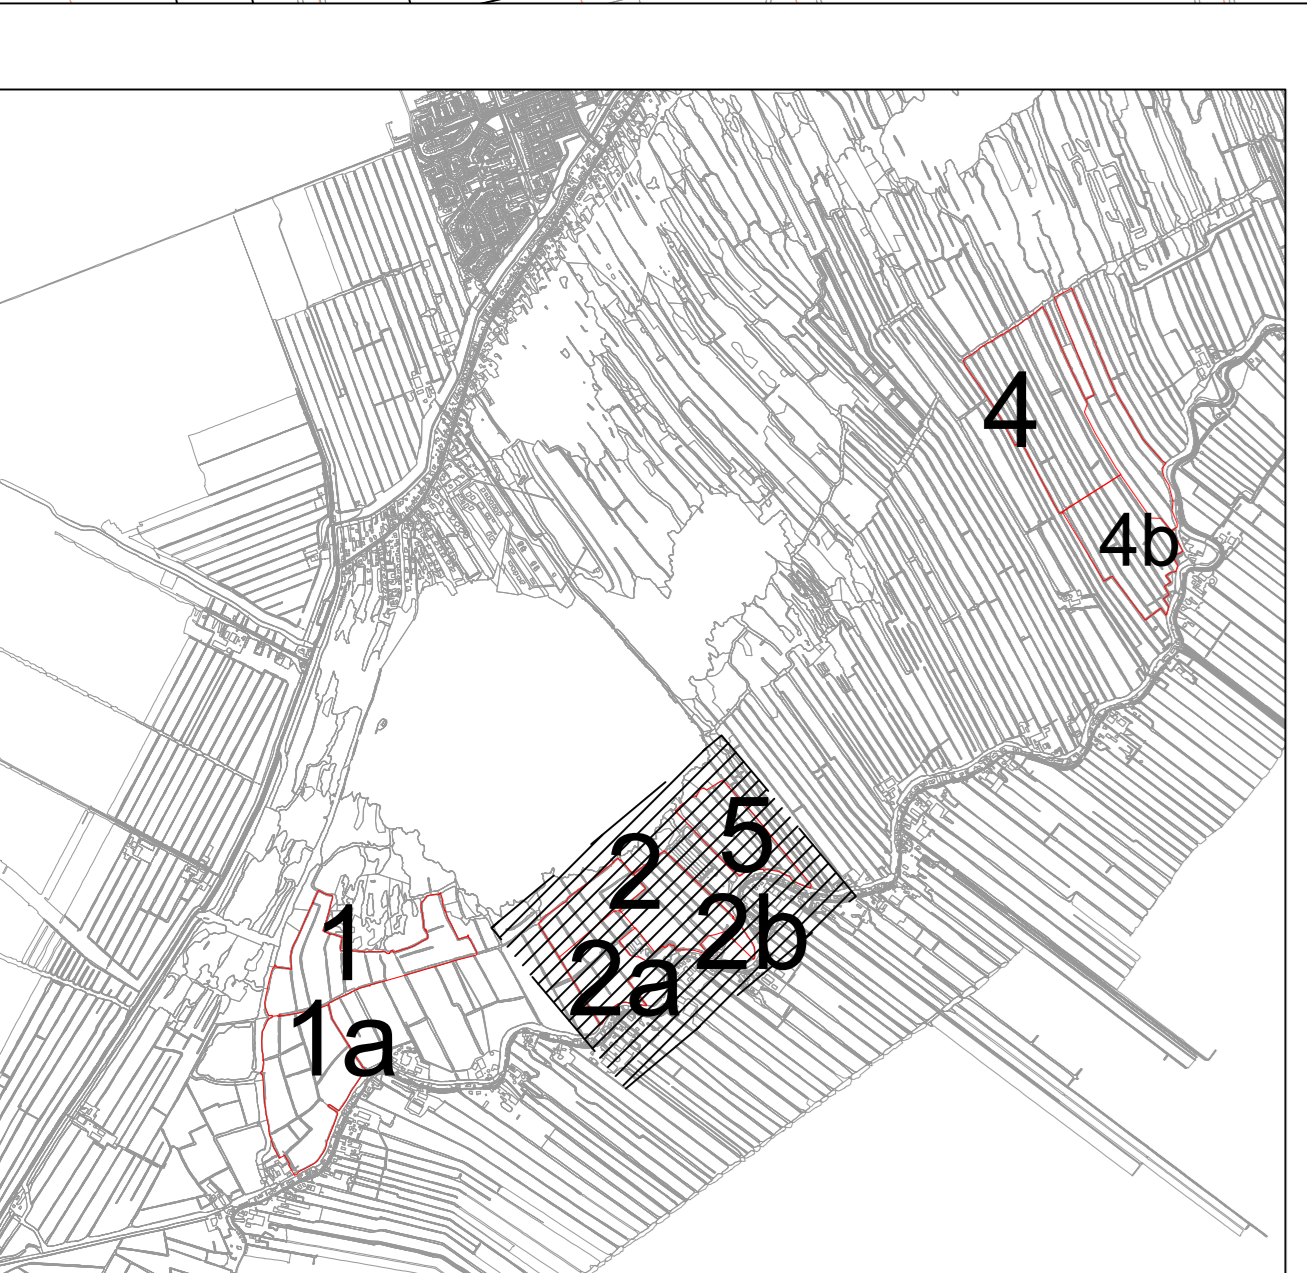


Nieuwkoopse peil
1,55m/1,59m -NAP

Nieuwkoopse peil
1,55m/1,59m -NAP

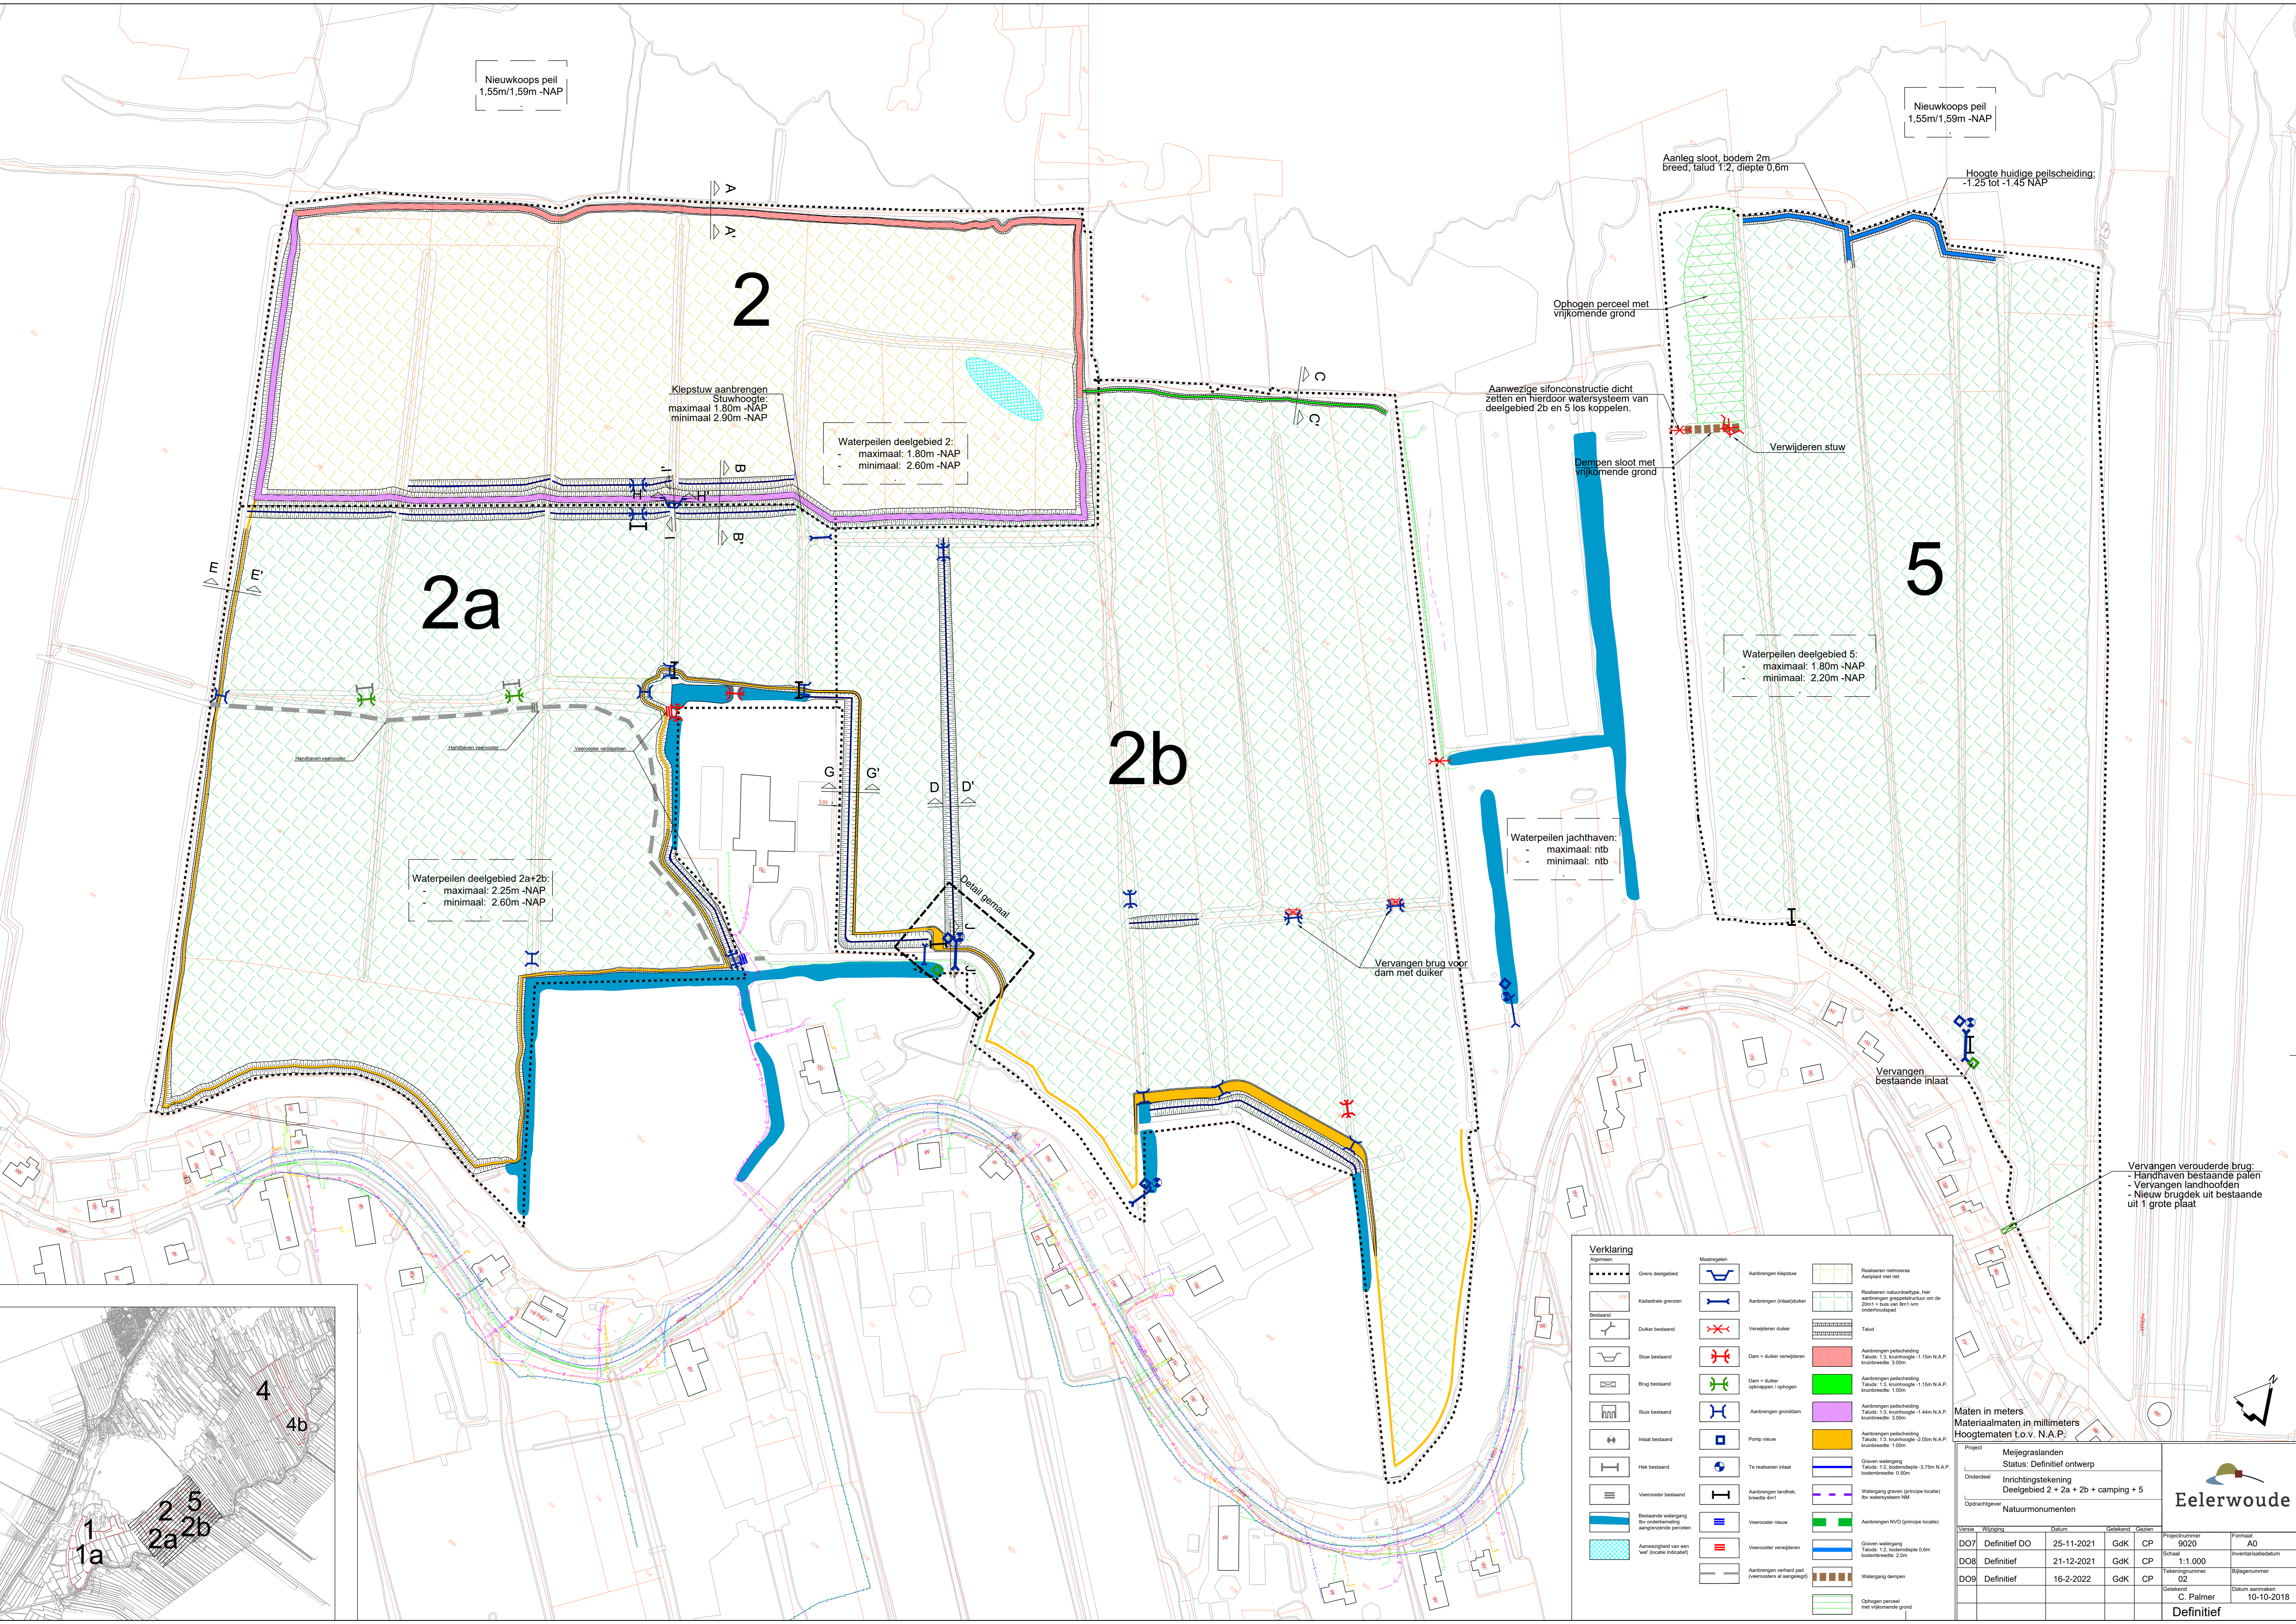

Verklaring

	Grens deelgebied		Aanbrengen klepstuw		Reageren natuuroverige Aanplant met riet
	Kanalisatie grens		Aanbrengen (rijsluiker)		Reageren natuurontgroe, later aanbrengen grasplanten met een 20cm x 1 bus van best 1cm onderbreedte
	Duiker bestaand		Verwijderen duiker		Talud
	Stuw bestaand		Dem + duiker verwijderen		Aanbrengen peilbescherming Talud: 1:3, kruinhoogte -1.15m N.A.P. kruinbreedte: 3.00m
	Brug bestaand		Dem + duiker ophogen/ophogen		Aanbrengen peilbescherming Talud: 1:3, kruinhoogte -1.15m N.A.P. kruinbreedte: 1.00m
	Stuw bestaand		Aanbrengen grondslab		Aanbrengen peilbescherming Talud: 1:3, kruinhoogte -1.46m N.A.P. kruinbreedte: 3.00m
	Inlaat bestaand		Pomp nieuw		Aanbrengen peilbescherming Talud: 1:3, kruinhoogte -0.05m N.A.P. kruinbreedte: 1.00m
	Heik bestaand		Te reekeren inlaat		Graven watergang Talud: 1:2, bodemdepte -0.75m N.A.P. bodembreedte: 0.50m
	Verwoest bestaand		Aanbrengen landhoek, breedte 2m		Watergang geen (principe lokale) bij watersysteem NI
	Betende watergang of onderbreking van bestaande watergang		Verwoest nieuw		Aanbrengen peilbescherming Talud: 1:2, bodemdepte -0.6m bodembreedte: 2.00m
	Aanwezigheid van een veer (locale indicator)		Verwoest verwijderen		Watergang dammen
			Aanbrengen verhard pad (verwoest of watergang)		Ophogen perceel met vrijkomende grond

Maten in meters
Materiaalmaten in millimeters
Hoogtematen t.o.v. N.A.P.

Project	Meijergaslanden				
Status	Definitief ontwerp				
Ondertitel	Inrichtingstekening				
Opdrachtgever	Deelgebied 2 + 2a + 2b + camping + 5				
Project	Wijziging	Datum	Gebedend	Getekend	Projectnummer
DO7	Definitief	DO	25-11-2021	GdK	CP
DO8	Definitief		21-12-2021	GdK	CP
DO9	Definitief		16-2-2022	GdK	CP
					9020
					1:1.000
					02
					C. Palmer
					10-10-2018
					Definitief

