
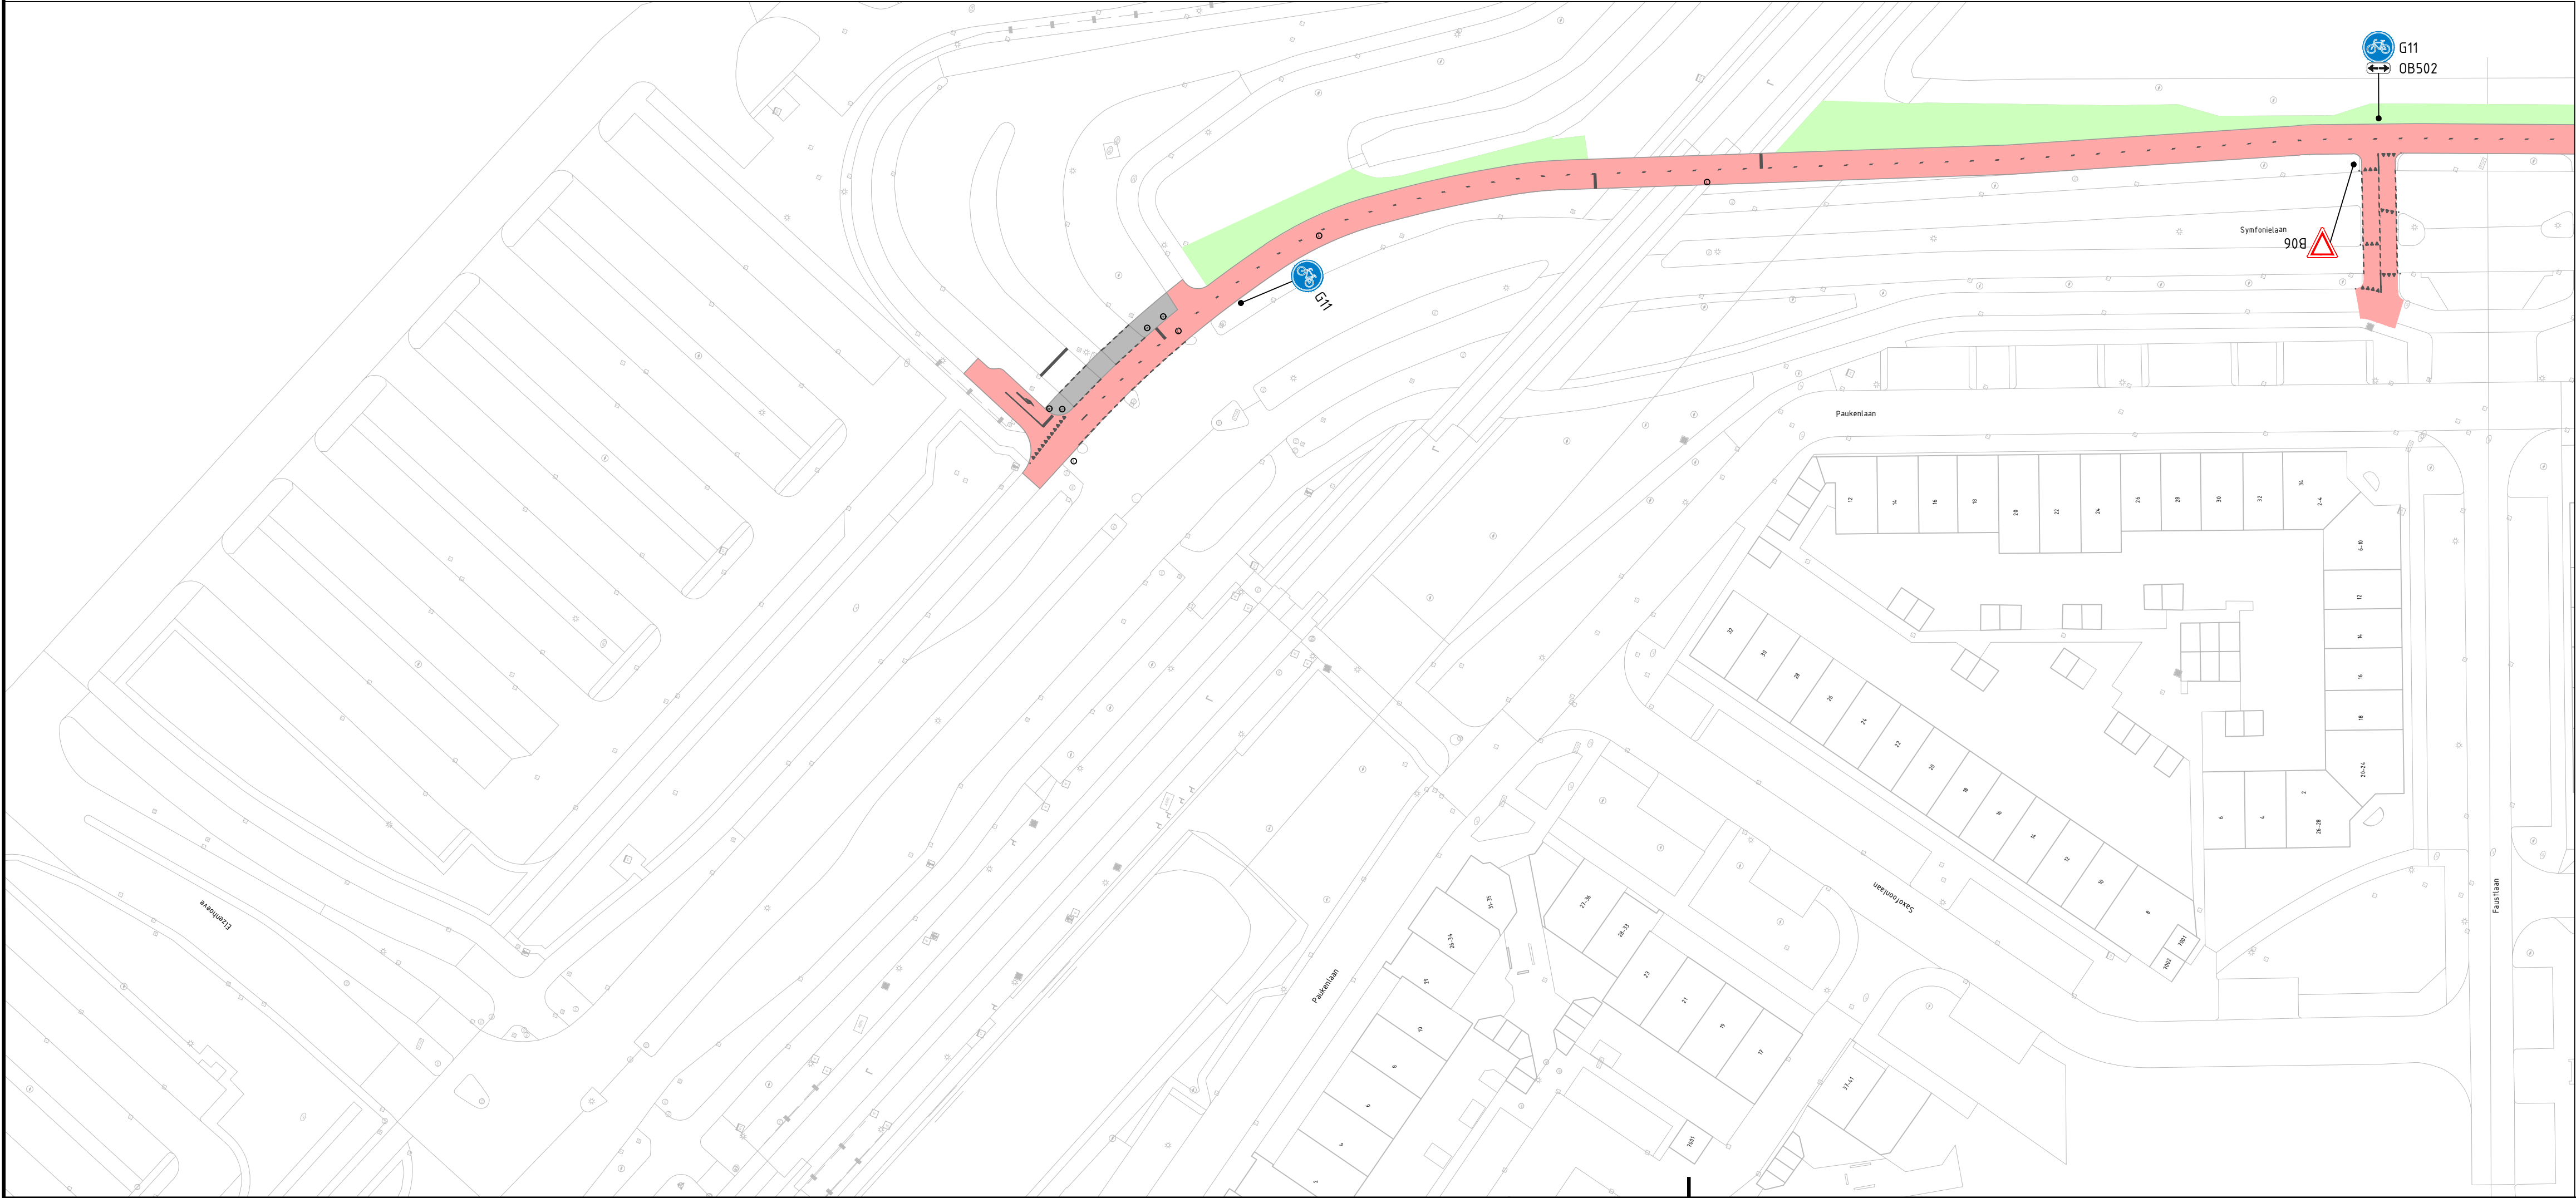


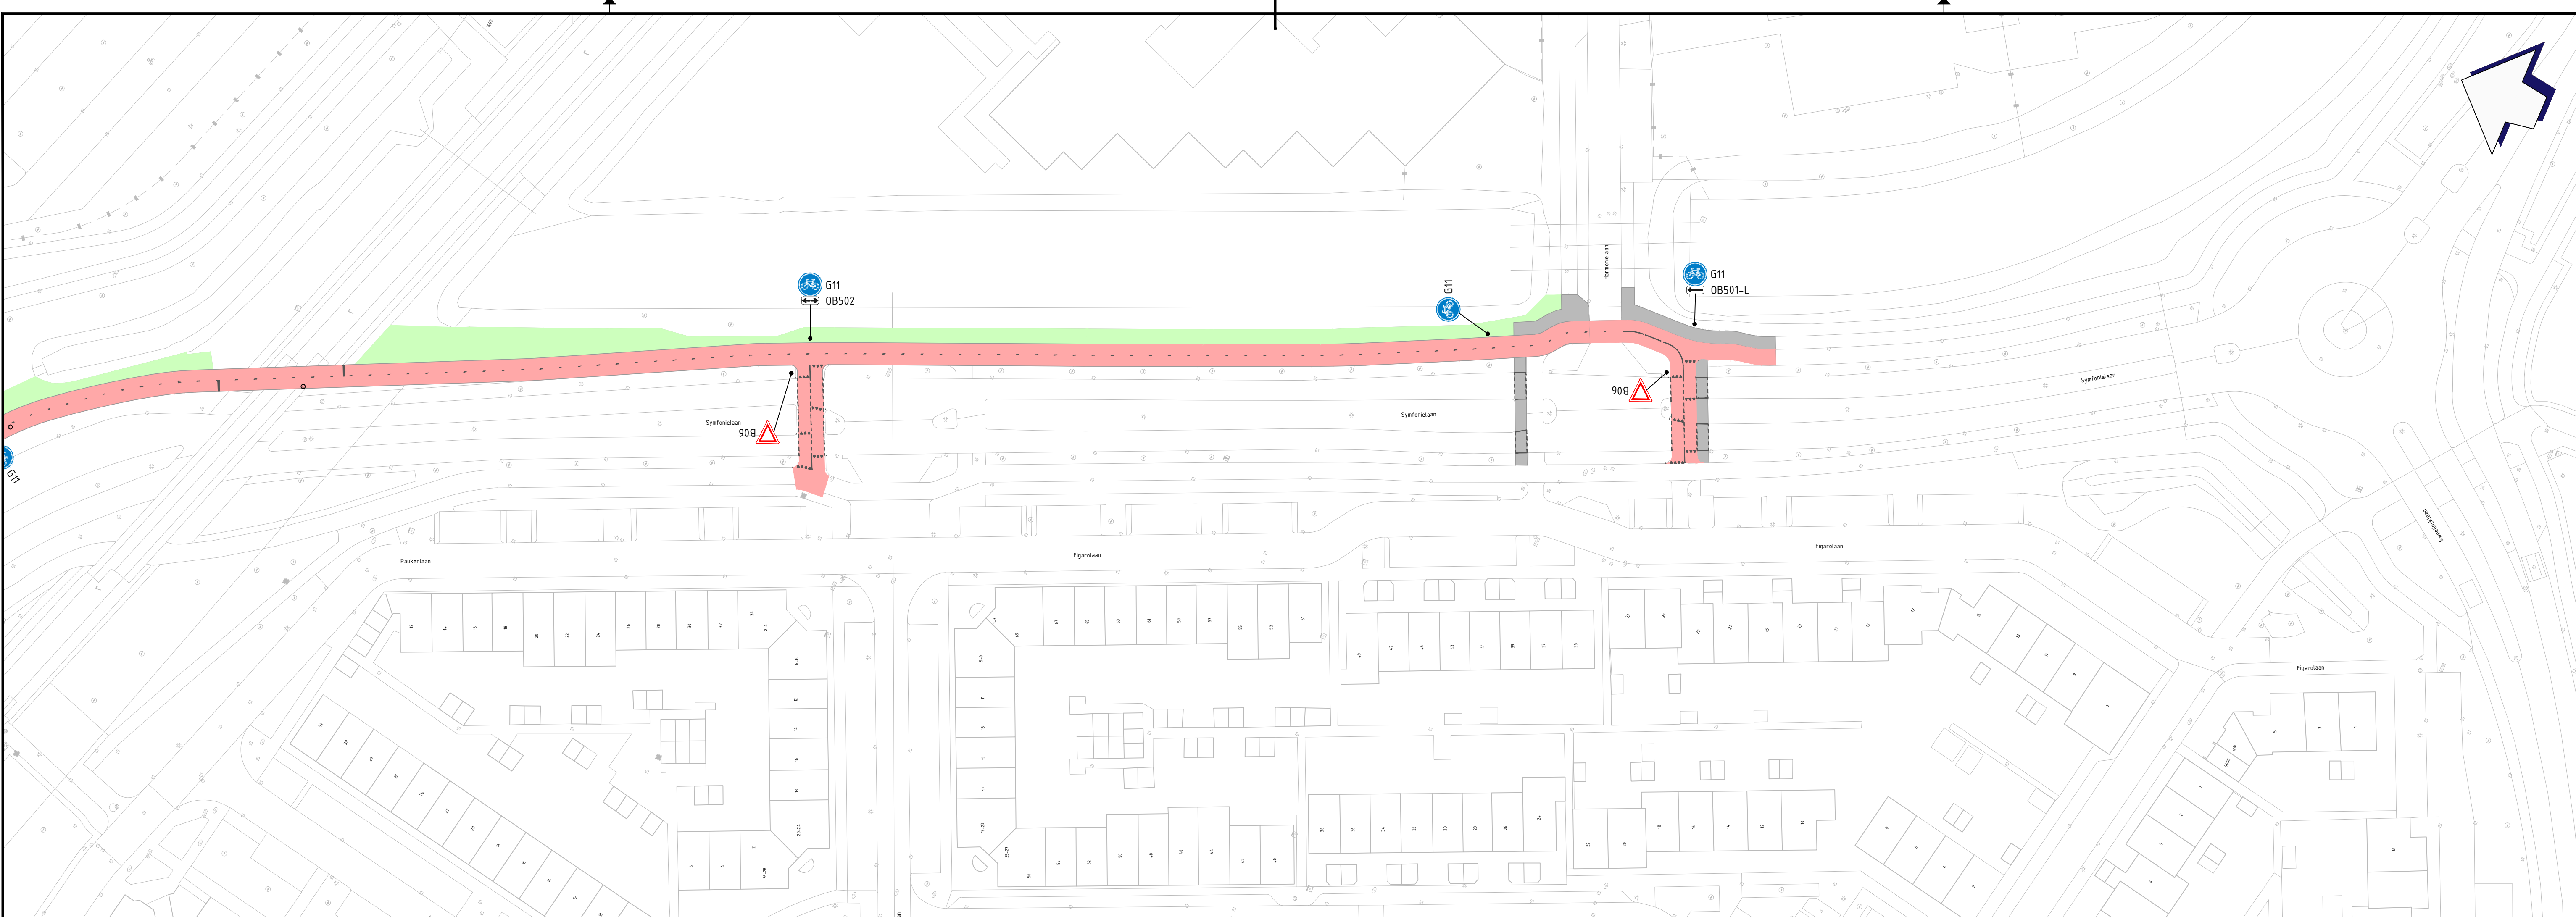

- Legenda**
- Bestaande situatie
 - Fietspad
 - Voetpad
 - Groenstrook
 - Plaatsen verkeersbord
 - Rooien boom


2	08-02-2022	FVDA	JM	JM	Tweede uitgave
1	18-01-2022	FVDA	JM	JM	Eerste uitgave
versie	datum	getekend	gecontroleerd	vilgegeven	omschrijving

Opdrachtgever:
Gemeente Nieuwegein
project:
**Verkeerstechnische aanpassingen
Fietspaden Symfonieaan**
onderdeel:
**Nieuwe situatie
Fietspad oostzijde**
tekeningnummer:
2021157-101-TEK-V2-1

projectnummer:
2021157
fase:
SO
Concept

formaat:
A0
schaal:
1:500
blad:
1 van 1

Beoordelen:
Productie
04/02/2022
Beoordelen:
Productie
04/02/2022
Beoordelen:
Productie
04/02/2022

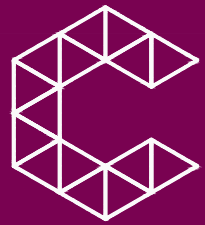

Cleverland