


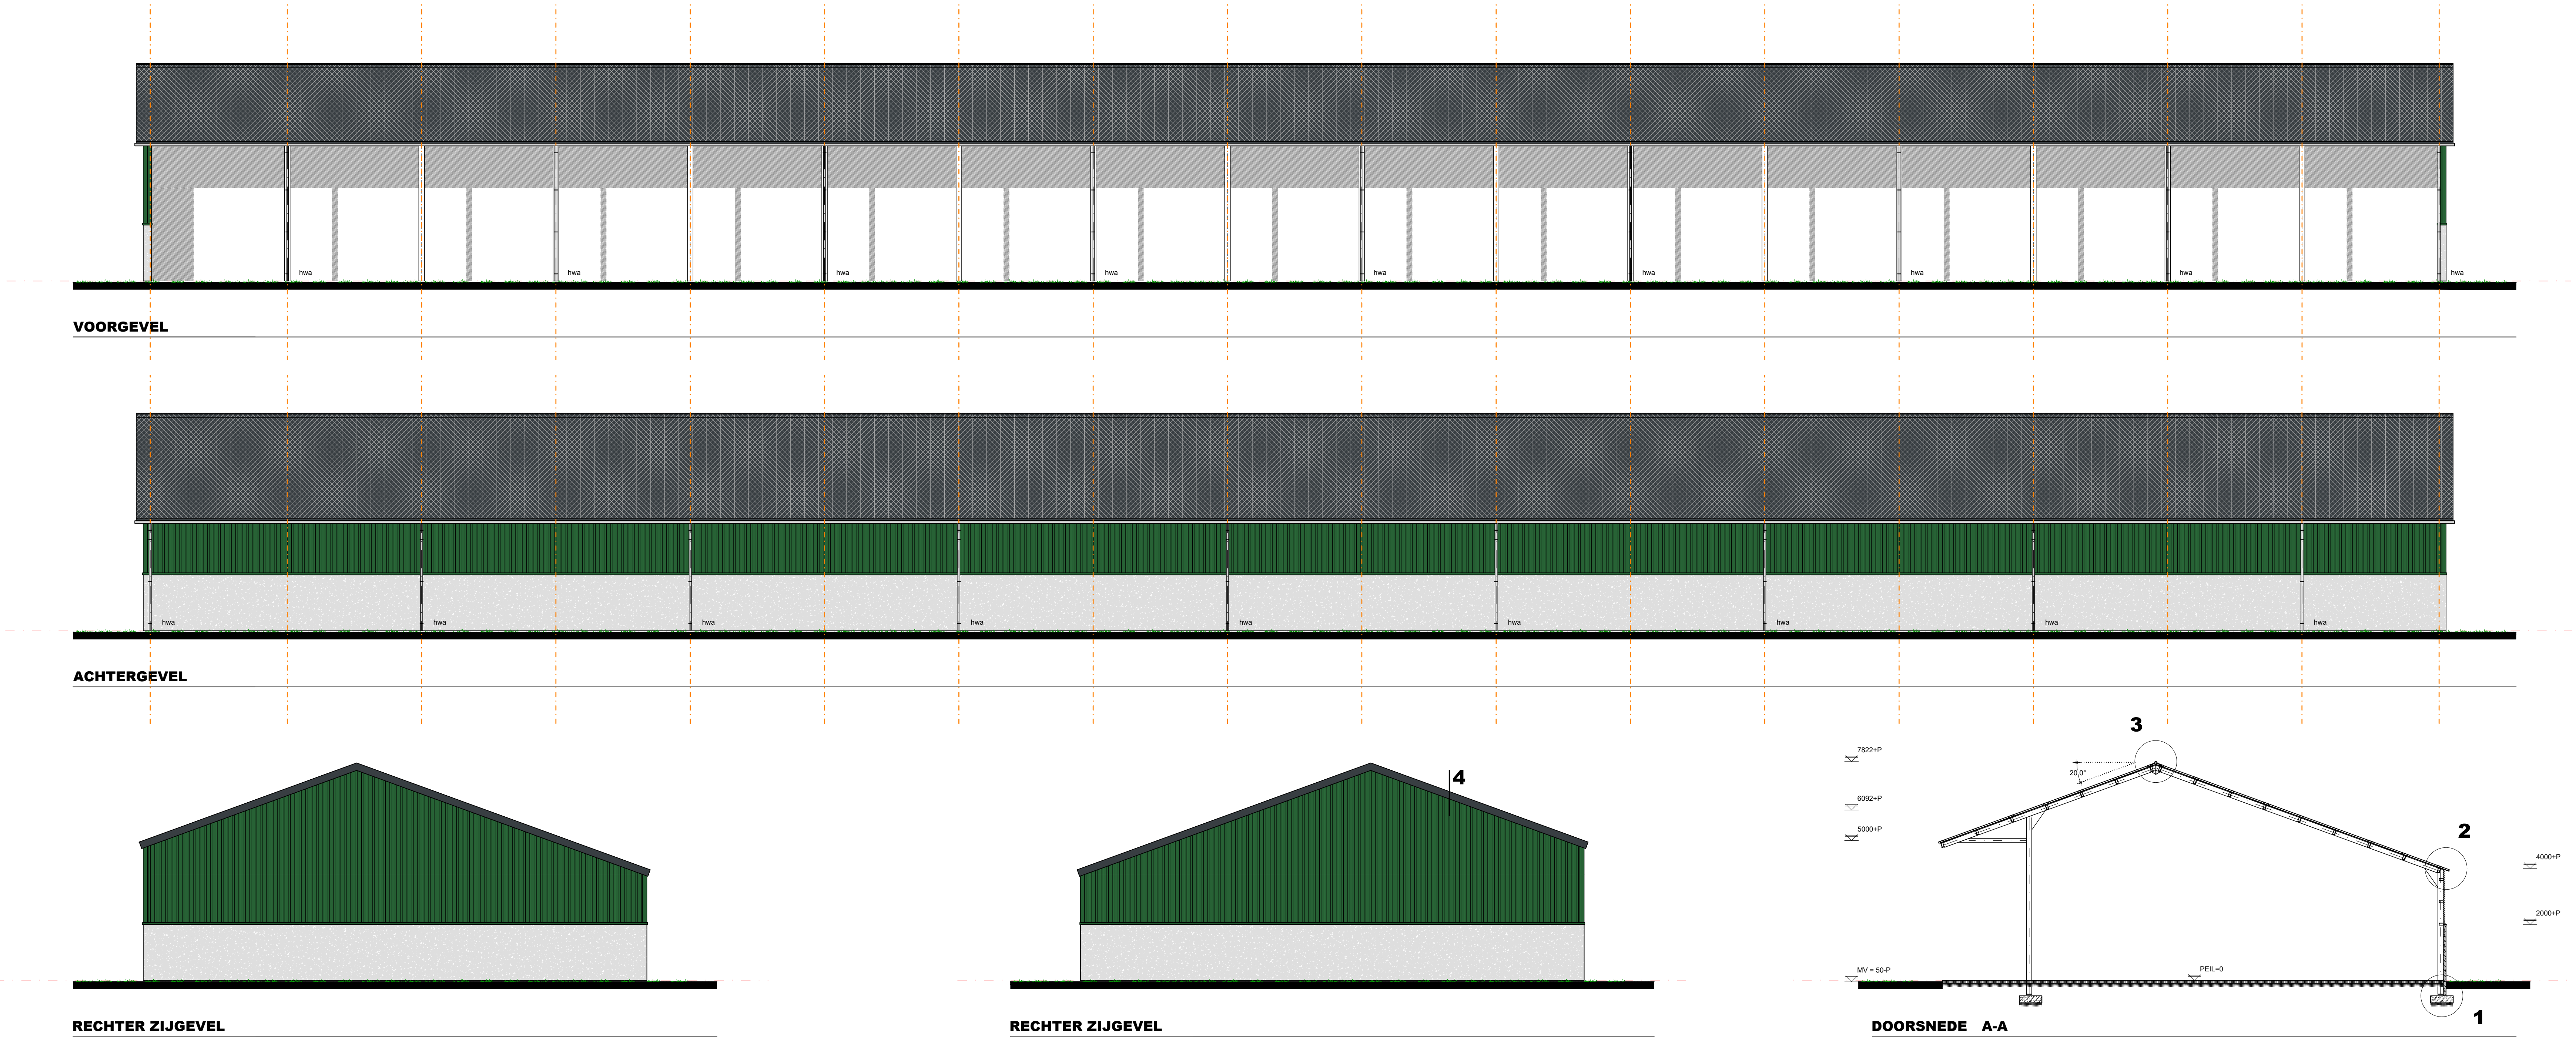

MATERIALEN EN KLEUREN

bouwdeel	materiaal	kleur
gevels	prefab beton	grijs
gevelbekleding	stalen damwand	donker groen
dakbedekking	vezelcement	antraciet
boordbord overslek	vezelcement	antraciet
goten	pvc	grijs
hwa's	pvc	grijs

ALGEMEEN BOUWBESLUIT 2012 Lichte industrie

Warmtebestand uwerdige scheidingconstructies(Ri) volgens NEN 1068 met een minimale grenswaarde volgens bouwbesluit artikel 5.3.

Leidingdoorvoeren, mantelbuizen volgens NEN 2768 (gasmeter aanwezig) (bouwbesluit art. 6.9) Meterrumte bevindt zich in de bestaande bebouwing.

Rolring uitvoeren volgens voorschriften gemeente en NEN: 3215 (bouwbesluit afd. 6.4 & art. 6.18)

Vochterende voorzieningen volgens NEN: 2778 en NPR 2652.
Geluidsisolatie volgens NEN: 5077 en NPR: 5072.
Brandveiligheid volgens NEN: 6063, 6068 en 1584.

Technische installaties (indien van toepassing)
Elektra: aansluiten op bestaand, binnen-installatie volgens NEN1010 en voorschriften nutsbedrijf.
Gas: aansluiten op bestaand, binnen-installatie volgens NEN 1078 (nieuwbouw) of NEN 8078 (bestaande bouw) en voorschriften nutsbedrijf.
Water: aansluiten op bestaand, binnen-installatie volgens NEN 1006 en voorschriften nutsbedrijf.

VOORZIENINGEN BRANDVEILIGHEID

symbool	omschrijving
	brandkluis Met type-vermelding en vermelding van inhoud in Liter
	Brandcompartment

* = Afkortingen uit bovenstaande renvoo welke niet gebruikt zijn niet van toepassing.

De deuren mogen uitsluitend zijn gesloten door een doelmatige sluit-inrichting, waarbij de deur, vanaf de zijde van welke men de deur bij het ontvuchten van het gebouw radert, openlijk over de minimaal vereiste breedte te kan worden geopend zonder dat hetge gebruik moet worden gemaakt van een sleutel of ander los voorwerp.

Brandopplanting en rookdichtheid van constructieonderdelen
Een zijde van een constructieonderdeel die grenst aan de binnenlucht voldoet aan brandklasse D en aan rookklasse s2, beide bepaald volgens NEN-EN 13501-1.
Een elektrische leding die grenst aan de binnenlucht voldoet aan brandklasse D(ca) en rookklasse s2(ca) bepaald volgens NEN-EN 13501-6.
Pijpsolatie die grenst aan de binnenlucht voldoet aan brandklasse D(1) en rookklasse s2(L) bepaald volgens NEN-EN 13501-1.


Een zijde van een constructieonderdeel die grenst aan de buitenlucht voldoet aan brandklasse D bepaald volgens NEN-EN 13501-1. Voor de bovenzijde van het dak is dit niet vereist.
De bovenzijde van een dak dient niet brandgevaarlijk te zijn volgens NEN 5063.
Een elektrische leiding die grenst aan de buitenlucht voldoet aan brandklasse D(ca) volgens NEN-EN 13501-6.
Pijpsolatie die grenst aan de buitenlucht voldoet aan brandklasse D(1) bepaald volgens NEN-EN 13501-1.

Een deur, een raam, een kozijn en daarmee gelijk te stellen constructieonderdelen voldoet aan brandklasse D volgens NEN-EN 13501-1.

Voor de bovenzijde van een vloer, een trap en een hellingbaan die grenst aan de binnenlucht geldt rookklasse s1f en brandklasse D f1f beide bepaald volgens NEN-EN 13501-1.

Voor een bovenzijde van een vloer, een trap en een hellingbaan die grenst aan de buitenlucht geldt brandklasse D f1, bepaald volgens NEN-EN 13501-1.

Op ten hoogste 5% van de totale oppervlakte van de constructieonderdelen van elke afzonderlijke ruimte, waarvoor volgens de artikelen 2.67 tot en met 2.69 een eis geldt, is de eis niet van toepassing.

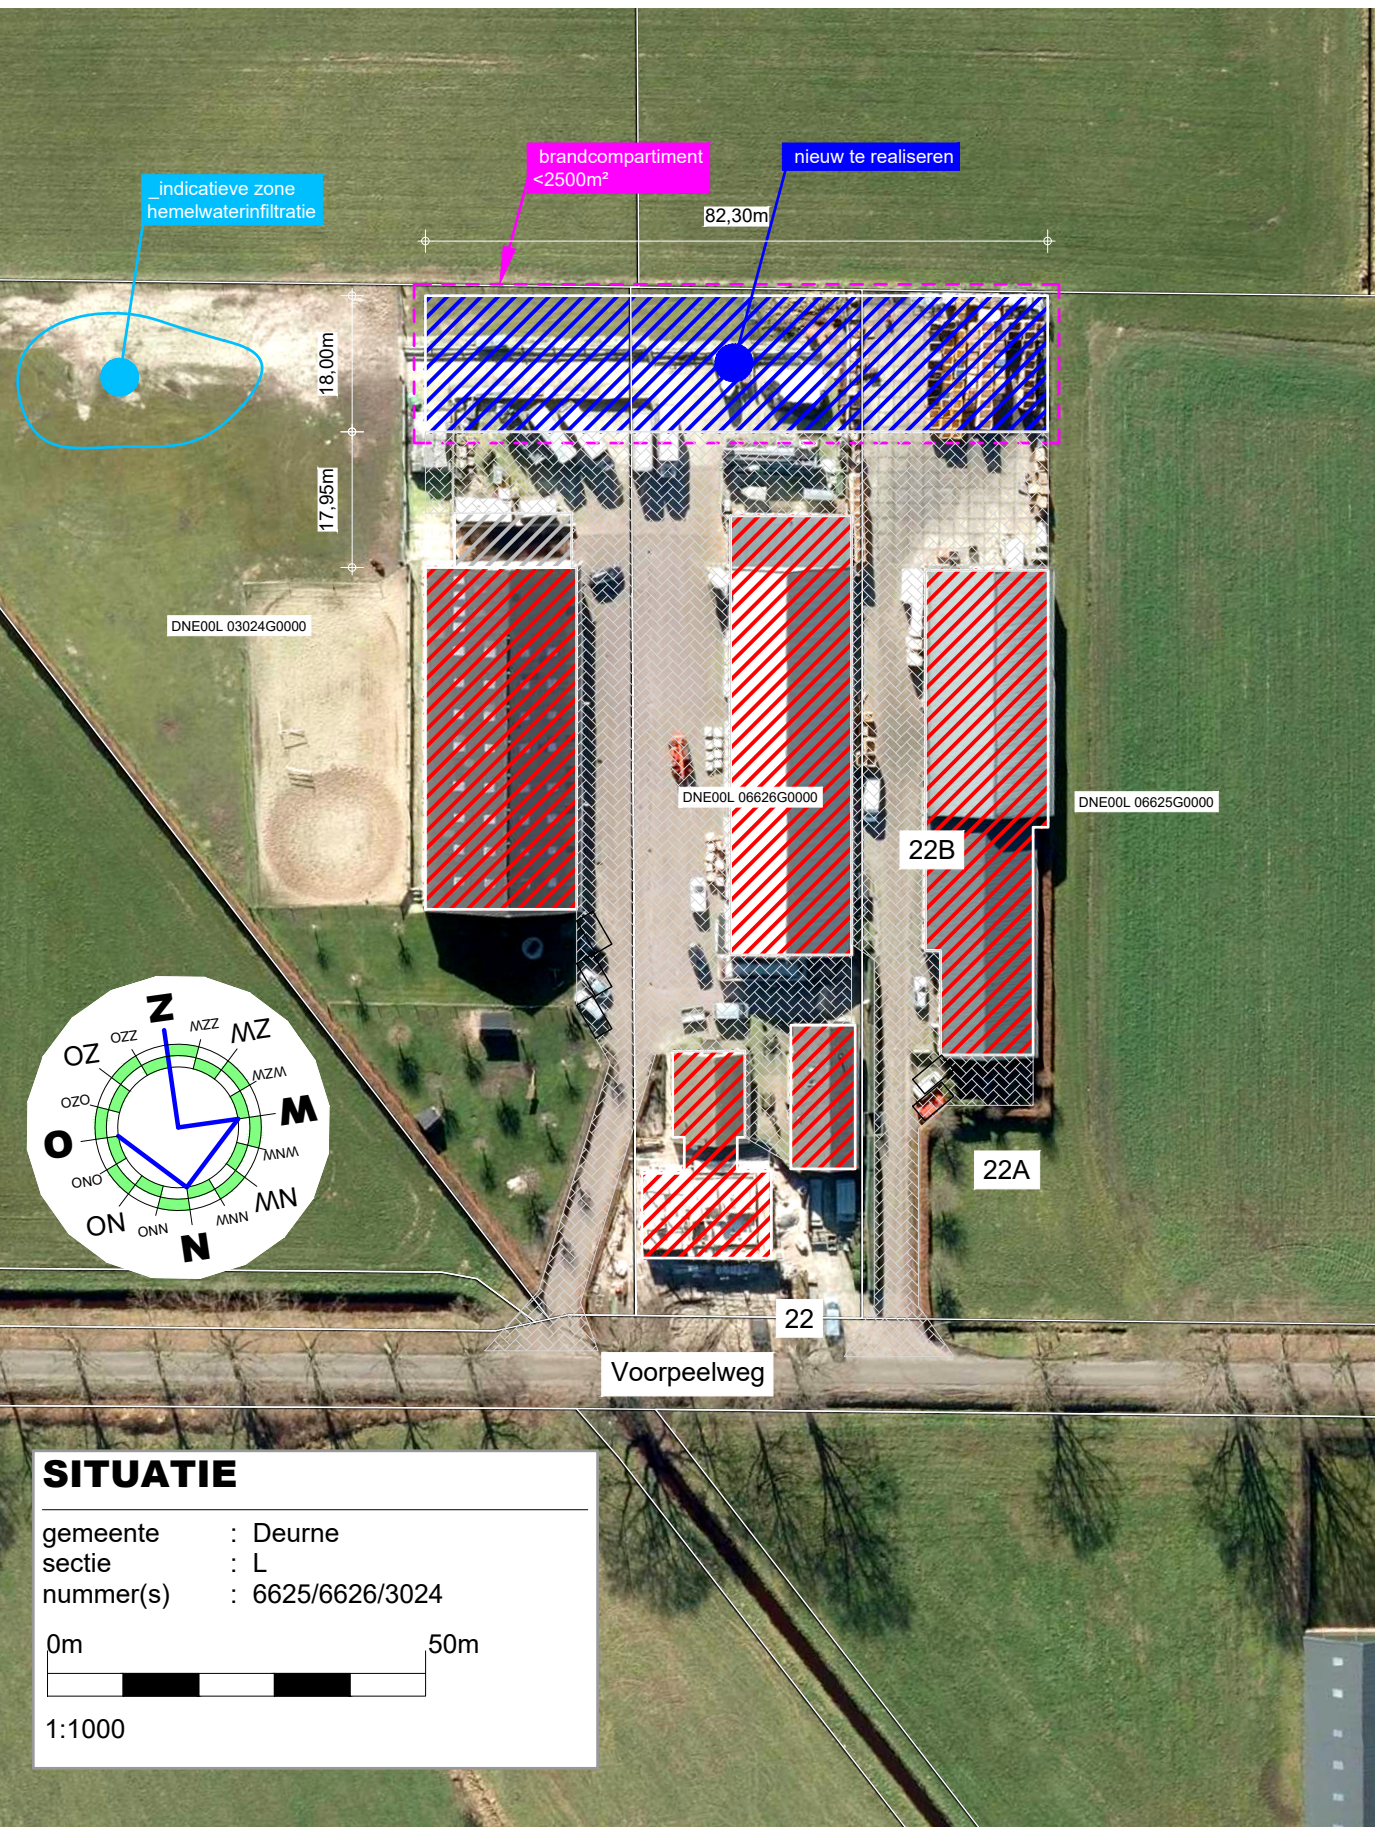

BEOORDELING BRANDVEILIGHEID



Volgens rapport B444 N01 opsteller: Bureau Veldweg bv

TEKENING BEHORENDE BIJ AANVRAAG OMGEVINGSVERGUNNING ACTIVITEIT BOUW

Alle maten en aantallen vooraf in het werk te controleren!
constructie van fundering, vloeren, prefab elementen, staal- en houtconstructies volgens
opgave constructeur en/of fabrikant/leverancier.
dilatatie in metselwerk volgens opgave leverancier/fabrikant.

blad 01 Plattegrond(en), gevels, doorsnede en situatie.
blad 02 Funderings- en rolingsplan, tussenvloer, kapplan en principe-details.

Project	Plan voor het realiseren van een loods	Cont. pers. Tekenaar	BS PB
Projectlocatie	Voorpeelweg 22 5754 RJ Deume	Proj.nr. Blad Schaal Formaat	210133-002-001 1/2 1:100/1000
Onderdeel	Bestektekoning	Datum Gewijzigd	05-05-2022
 Onderdeel van amelis		Heuvelstraat 12 5751 HN Deume T 0493-242133 I www.arvelis.nl E info@roba-advies.nl	
		© ROBA ADVIES	

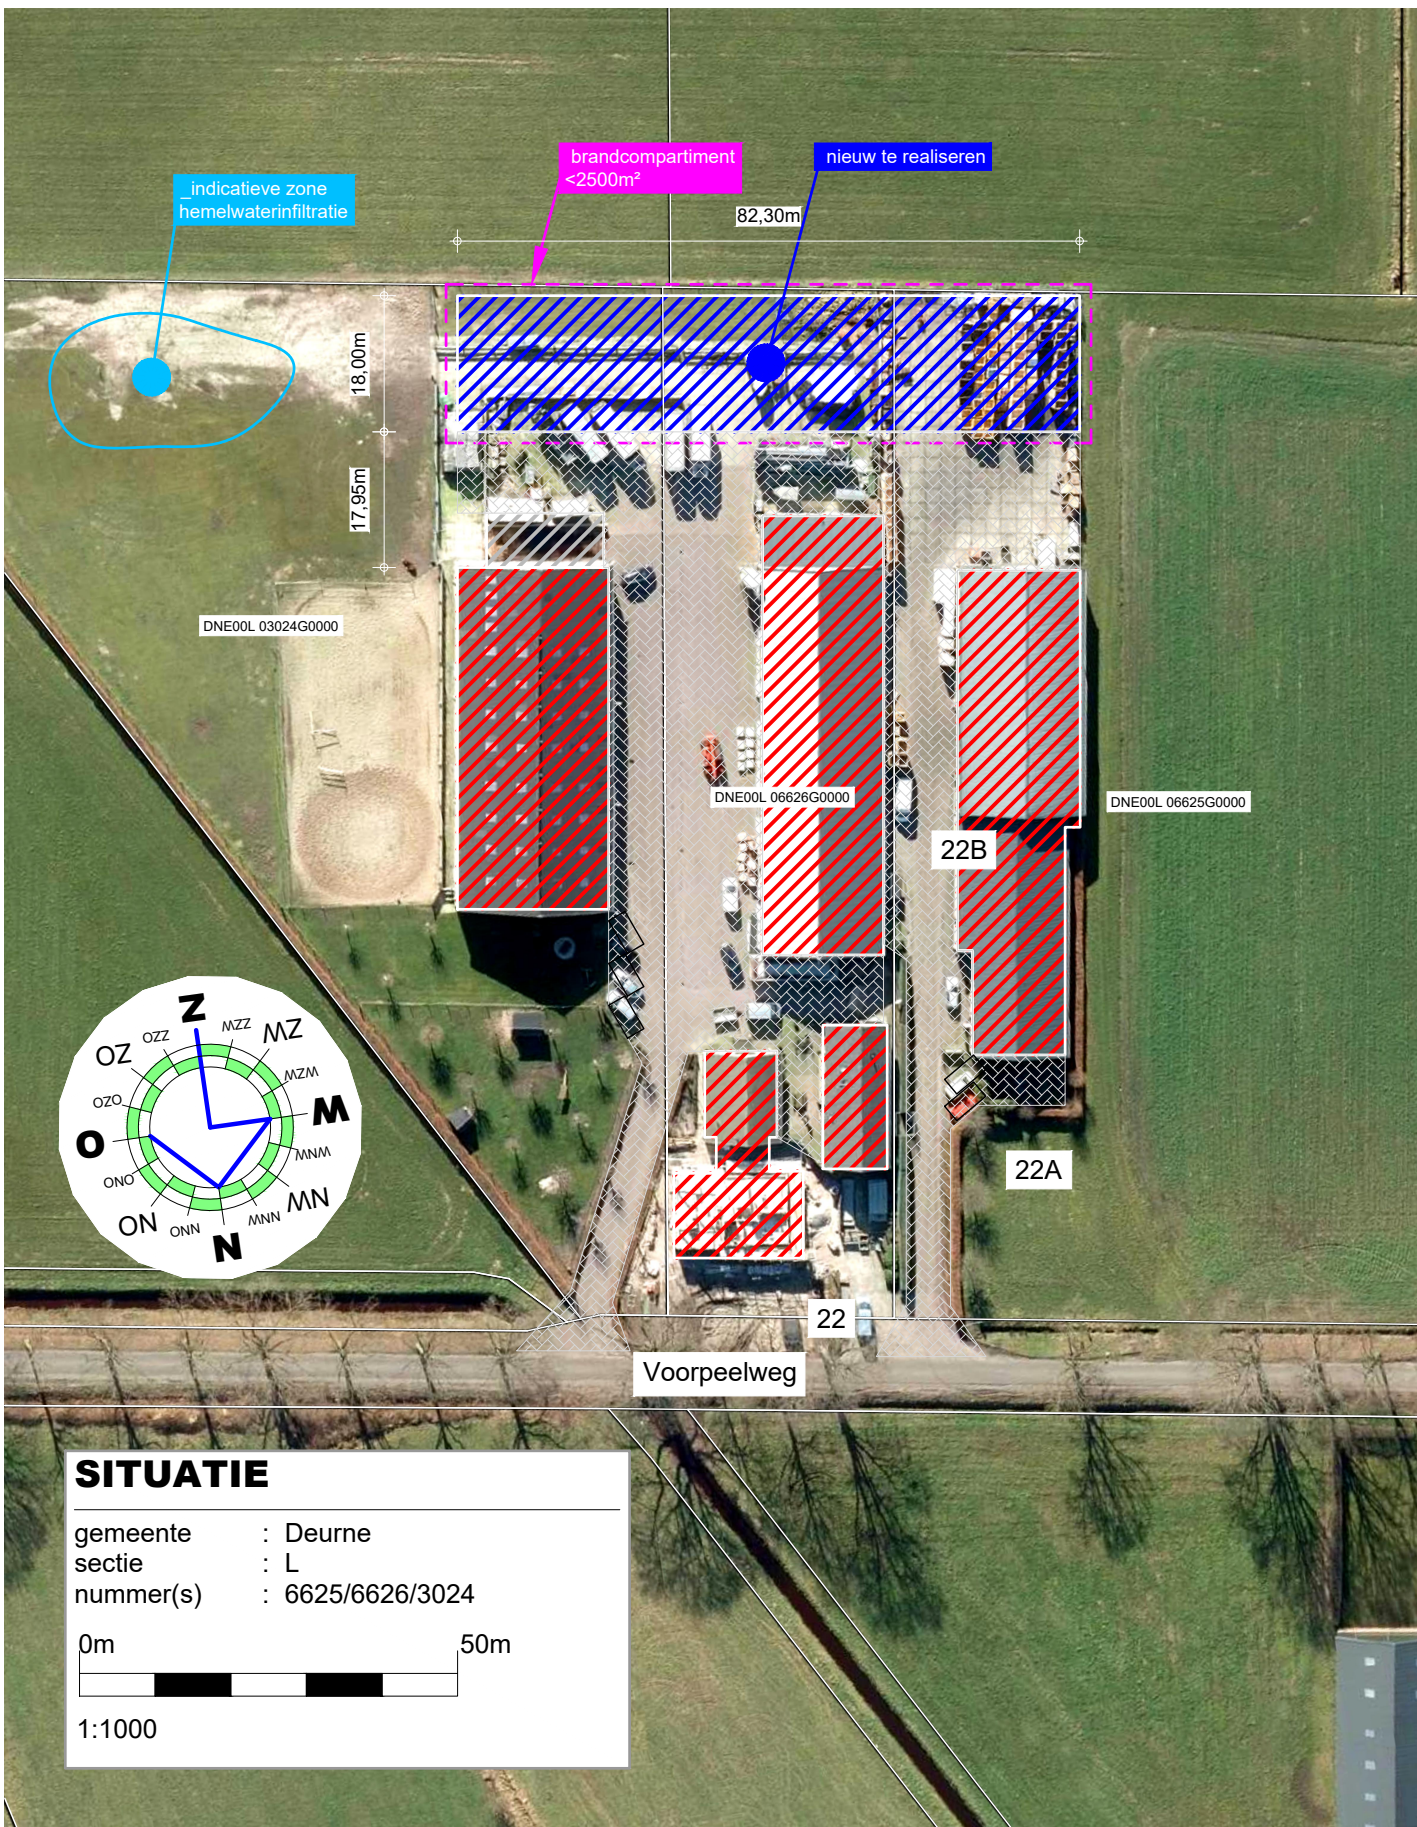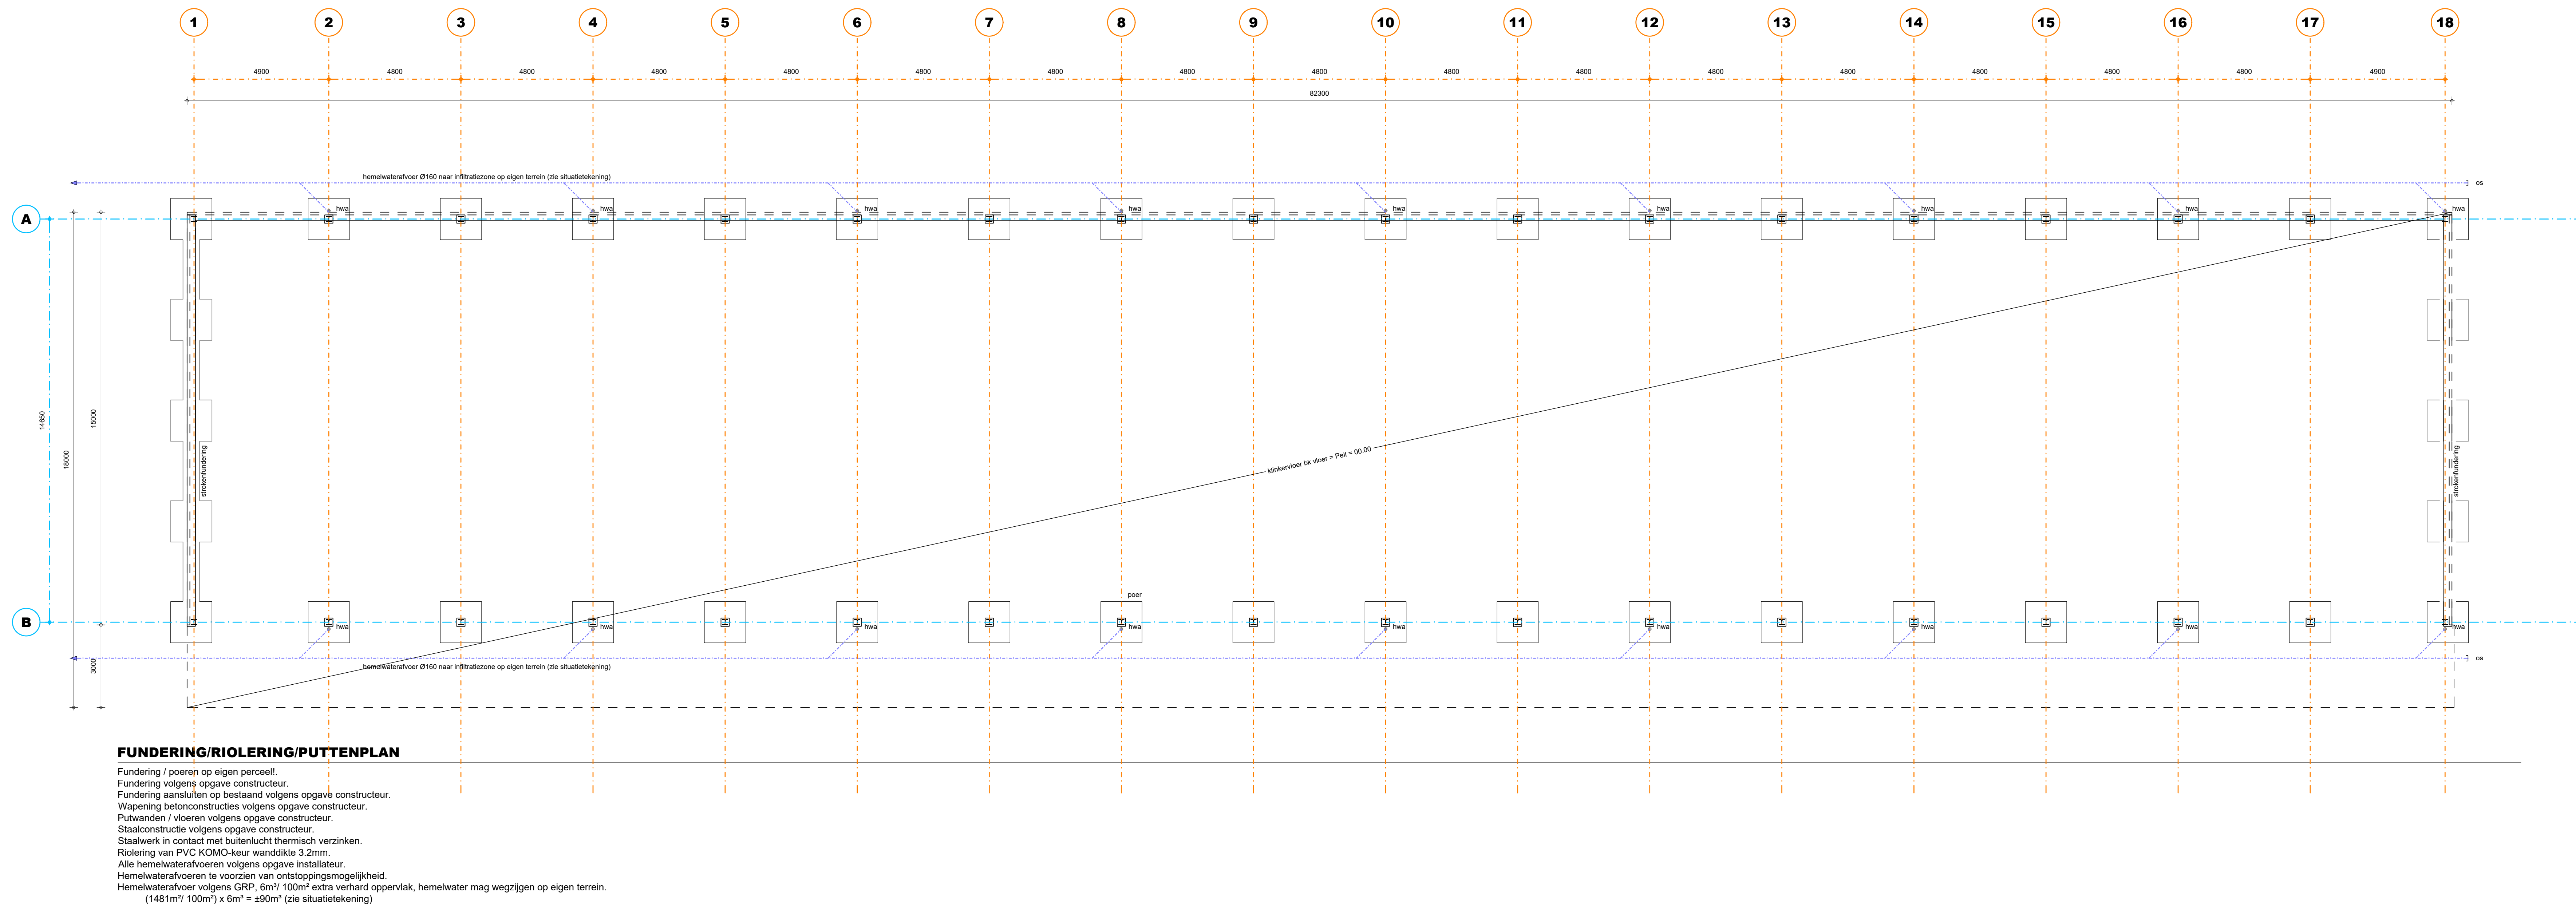

Volgens rapport 9444 N01 opsteller: Bureau Veldweg bv

Alle maten en aantallen vooraf in het werk te controleren!
constructie van fundering, vloeren, prefab elementen, staal- en houtconstructies volgen
opgave constructeur en/of fabrikant/leverancier.
dilataties in metselwerk volgens opgave leverancier/fabrikant.

blad 01 Plattegrond(en), gevels, doorsnede en situatie.
blad 02 Funderings- en rioleringsplan, tussenvloer, kapplan en principe-details

Project	Plan voor het realiseren van een loods	Cont. pers. Tekenaar	
Projectlocatie	Voorpoelweg 22 5754 RJ Deume	Proj. nr. Blad Schaal Formaat	2101033-002-001 2/2 1:100/1000
Onderdeel	Bestektekening		
		Datum Gewijzigd	05-05-2022
