



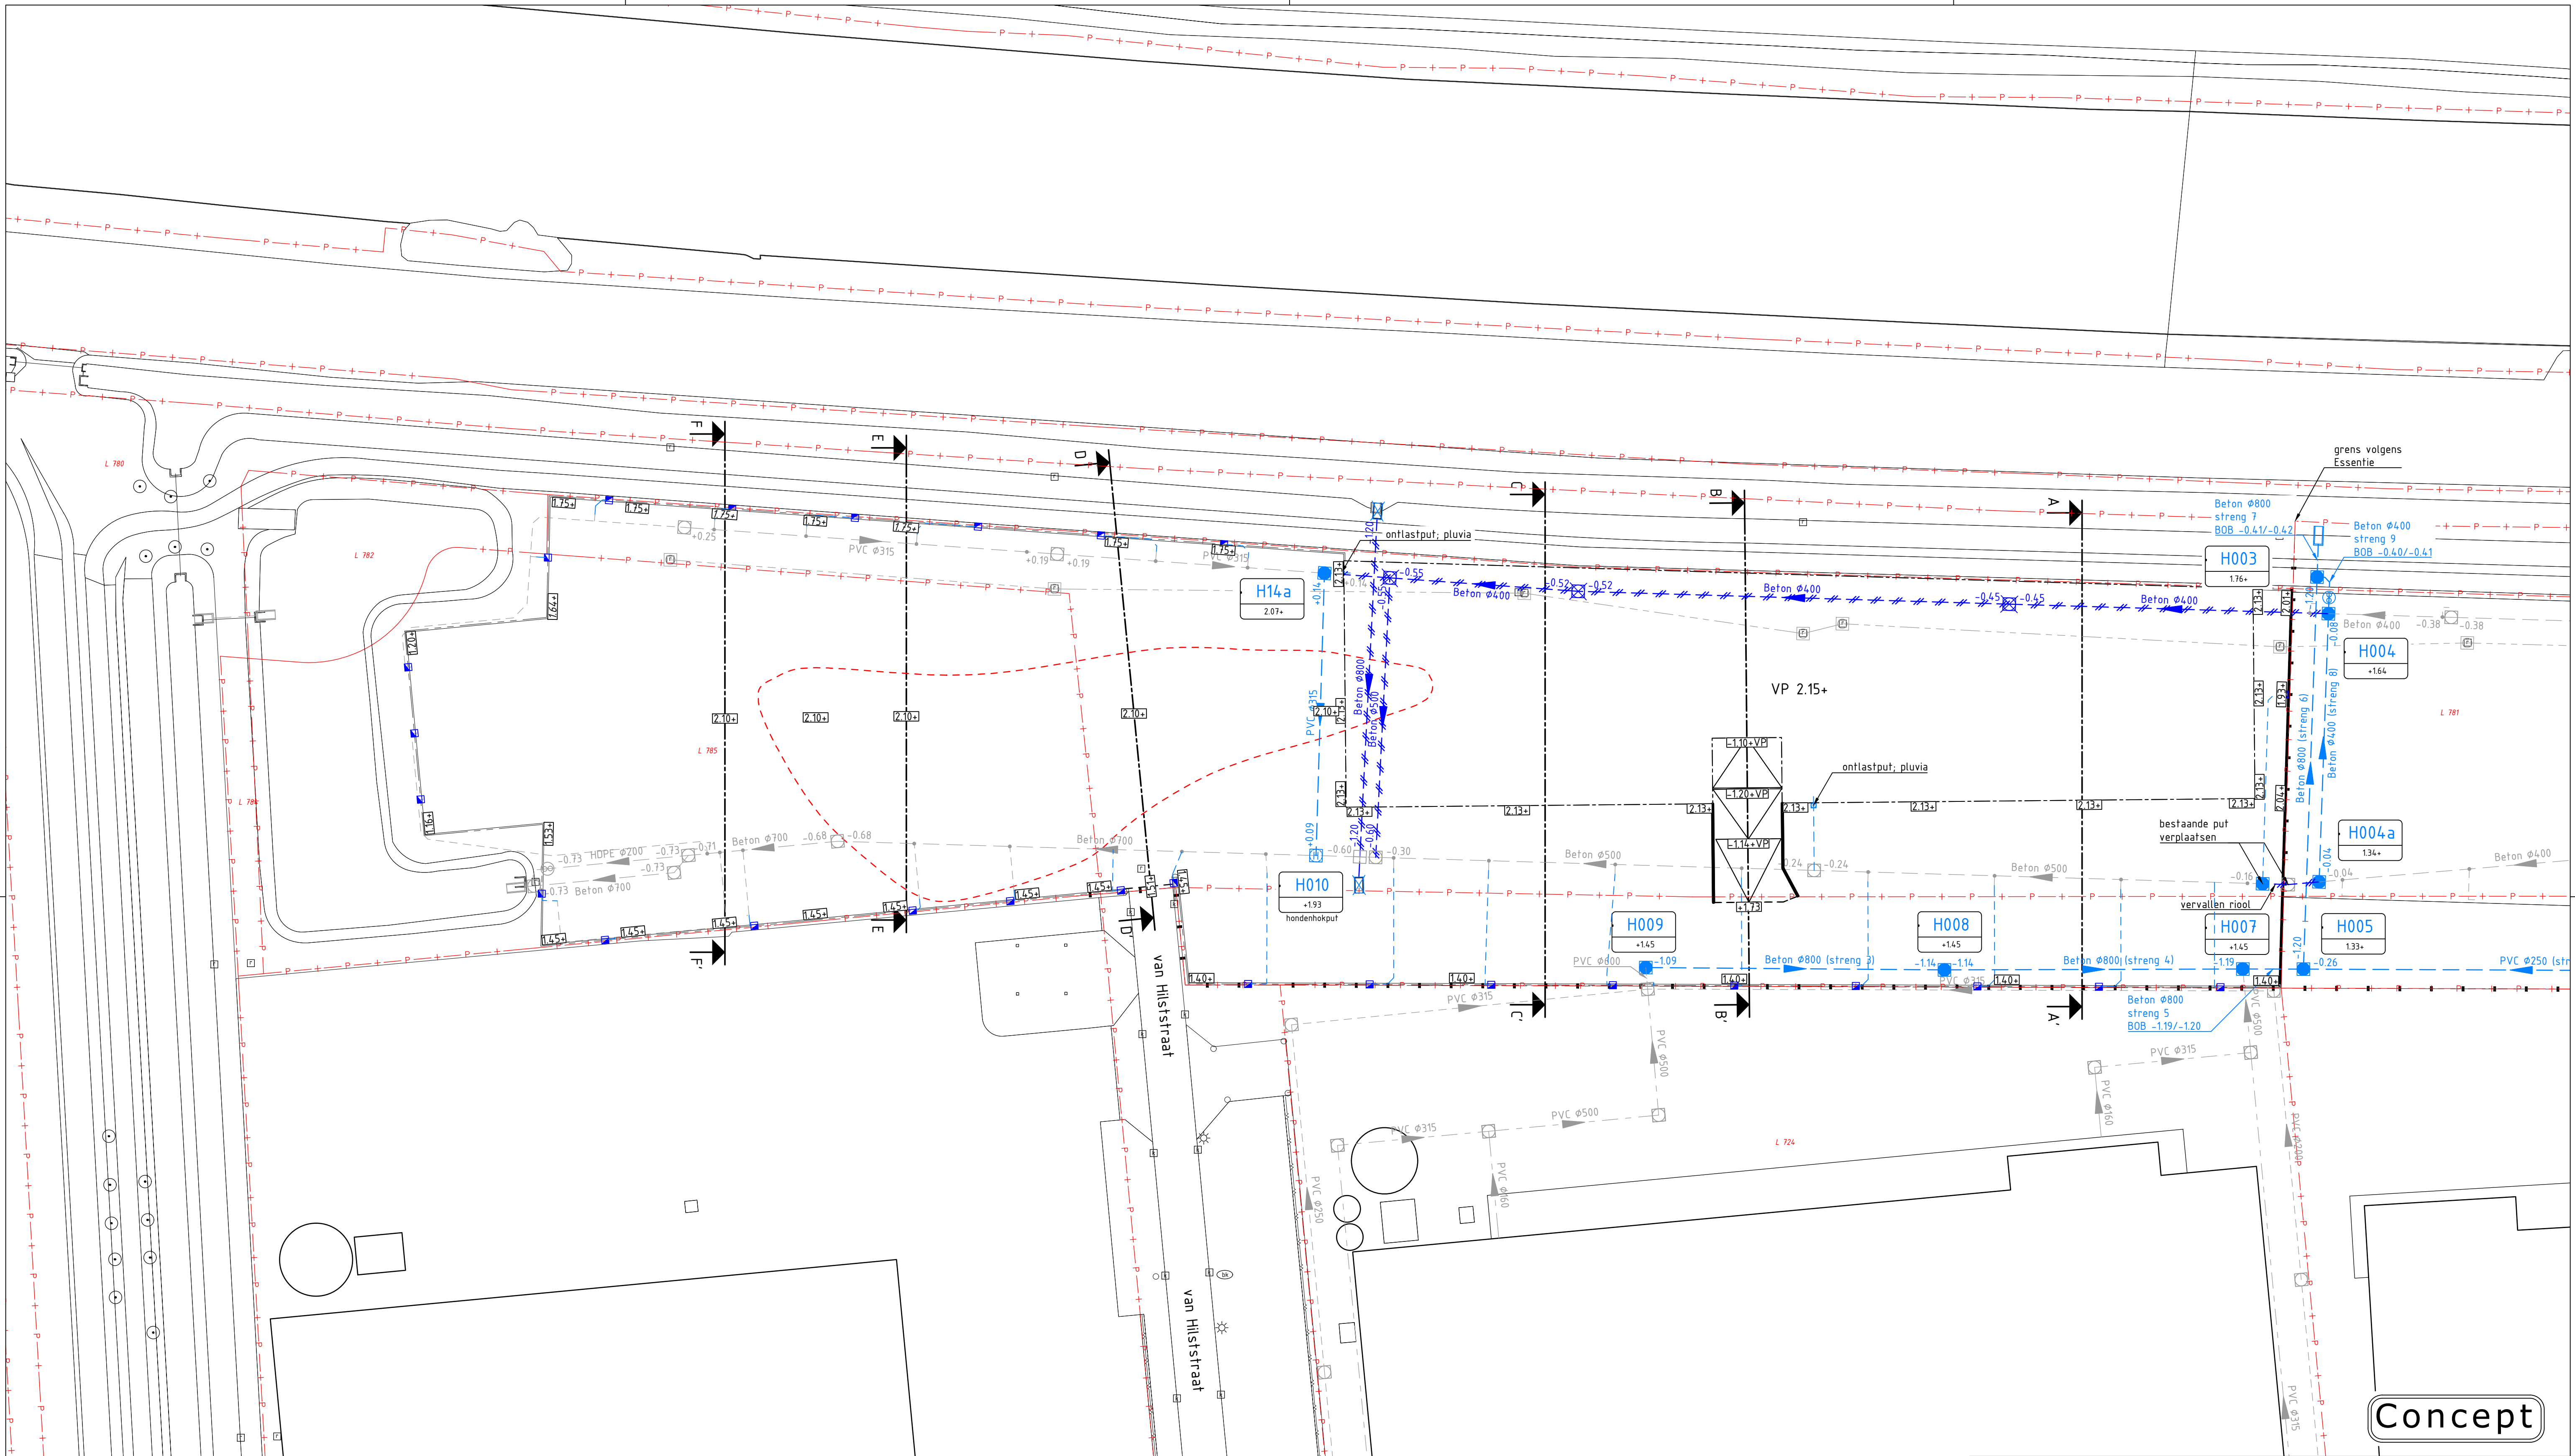

Concept

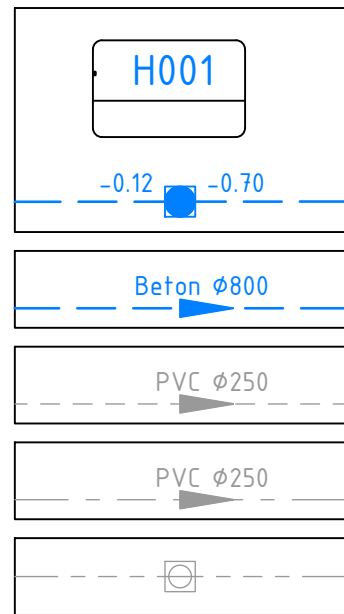


HWA riolschacht - beton, 800x800 inw., incl. B.O.B., schacht nummer en schachtdekselhoogte met zandvang 0,50m en roosterdeksel

HWA riolering - Beton, stroomrichting en diameter conform tekening

bestaande HWA riolering - PVC, stroomrichting en diameter conform tekening

bestaande SWA riolering - PVC IT, stroomrichting en diameter conform tekening

onbekende drainageleidingen ?

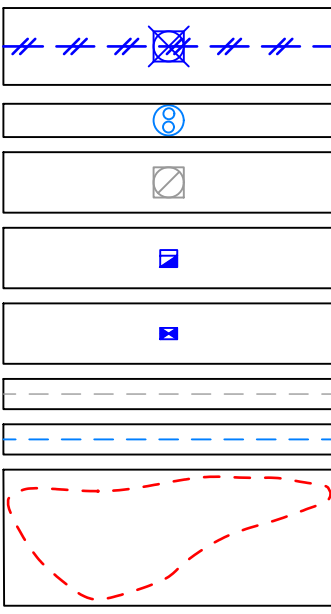

vervallen riool

obas

bestaande rioolput


NeBo straat/trottoirkolk G129 DRD

straatkolk


bestaande kolkleiding

nieuwe huisaansluitings-/kolkleiding

saneringscontour

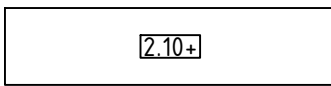

nieuwe hoogte

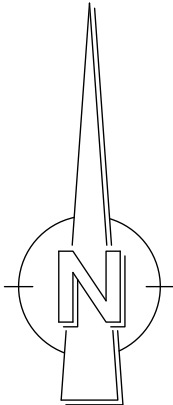

Verklaring:

- maten in meters, tenzij anders aangegeven.
- hoogtematen in meters t.o.v. N.A.P.
- maten in het werk te controleren.

0 5 10 15 20m



TB Infra BV
Postbus 47
5066 ZG Moergestel

Tel: 013 513 04 91
Info@tbinfra.nl
www.tbinfra.nl

Project:

Terreininrichting v.d. Werff Logistics

Onderdeel:

Ondergrondse situatie

Opdrachtgever:

Roozen en Hoppe

Getekend:	HRE	Tekeningnr.:	OG01	Schaal:	1:500
Gecontroleerd:		Formaat:	A1	Blad:	
Projectnr.:	21TB145	Datum:	27-07-2021	Documenttype:	Tekening