




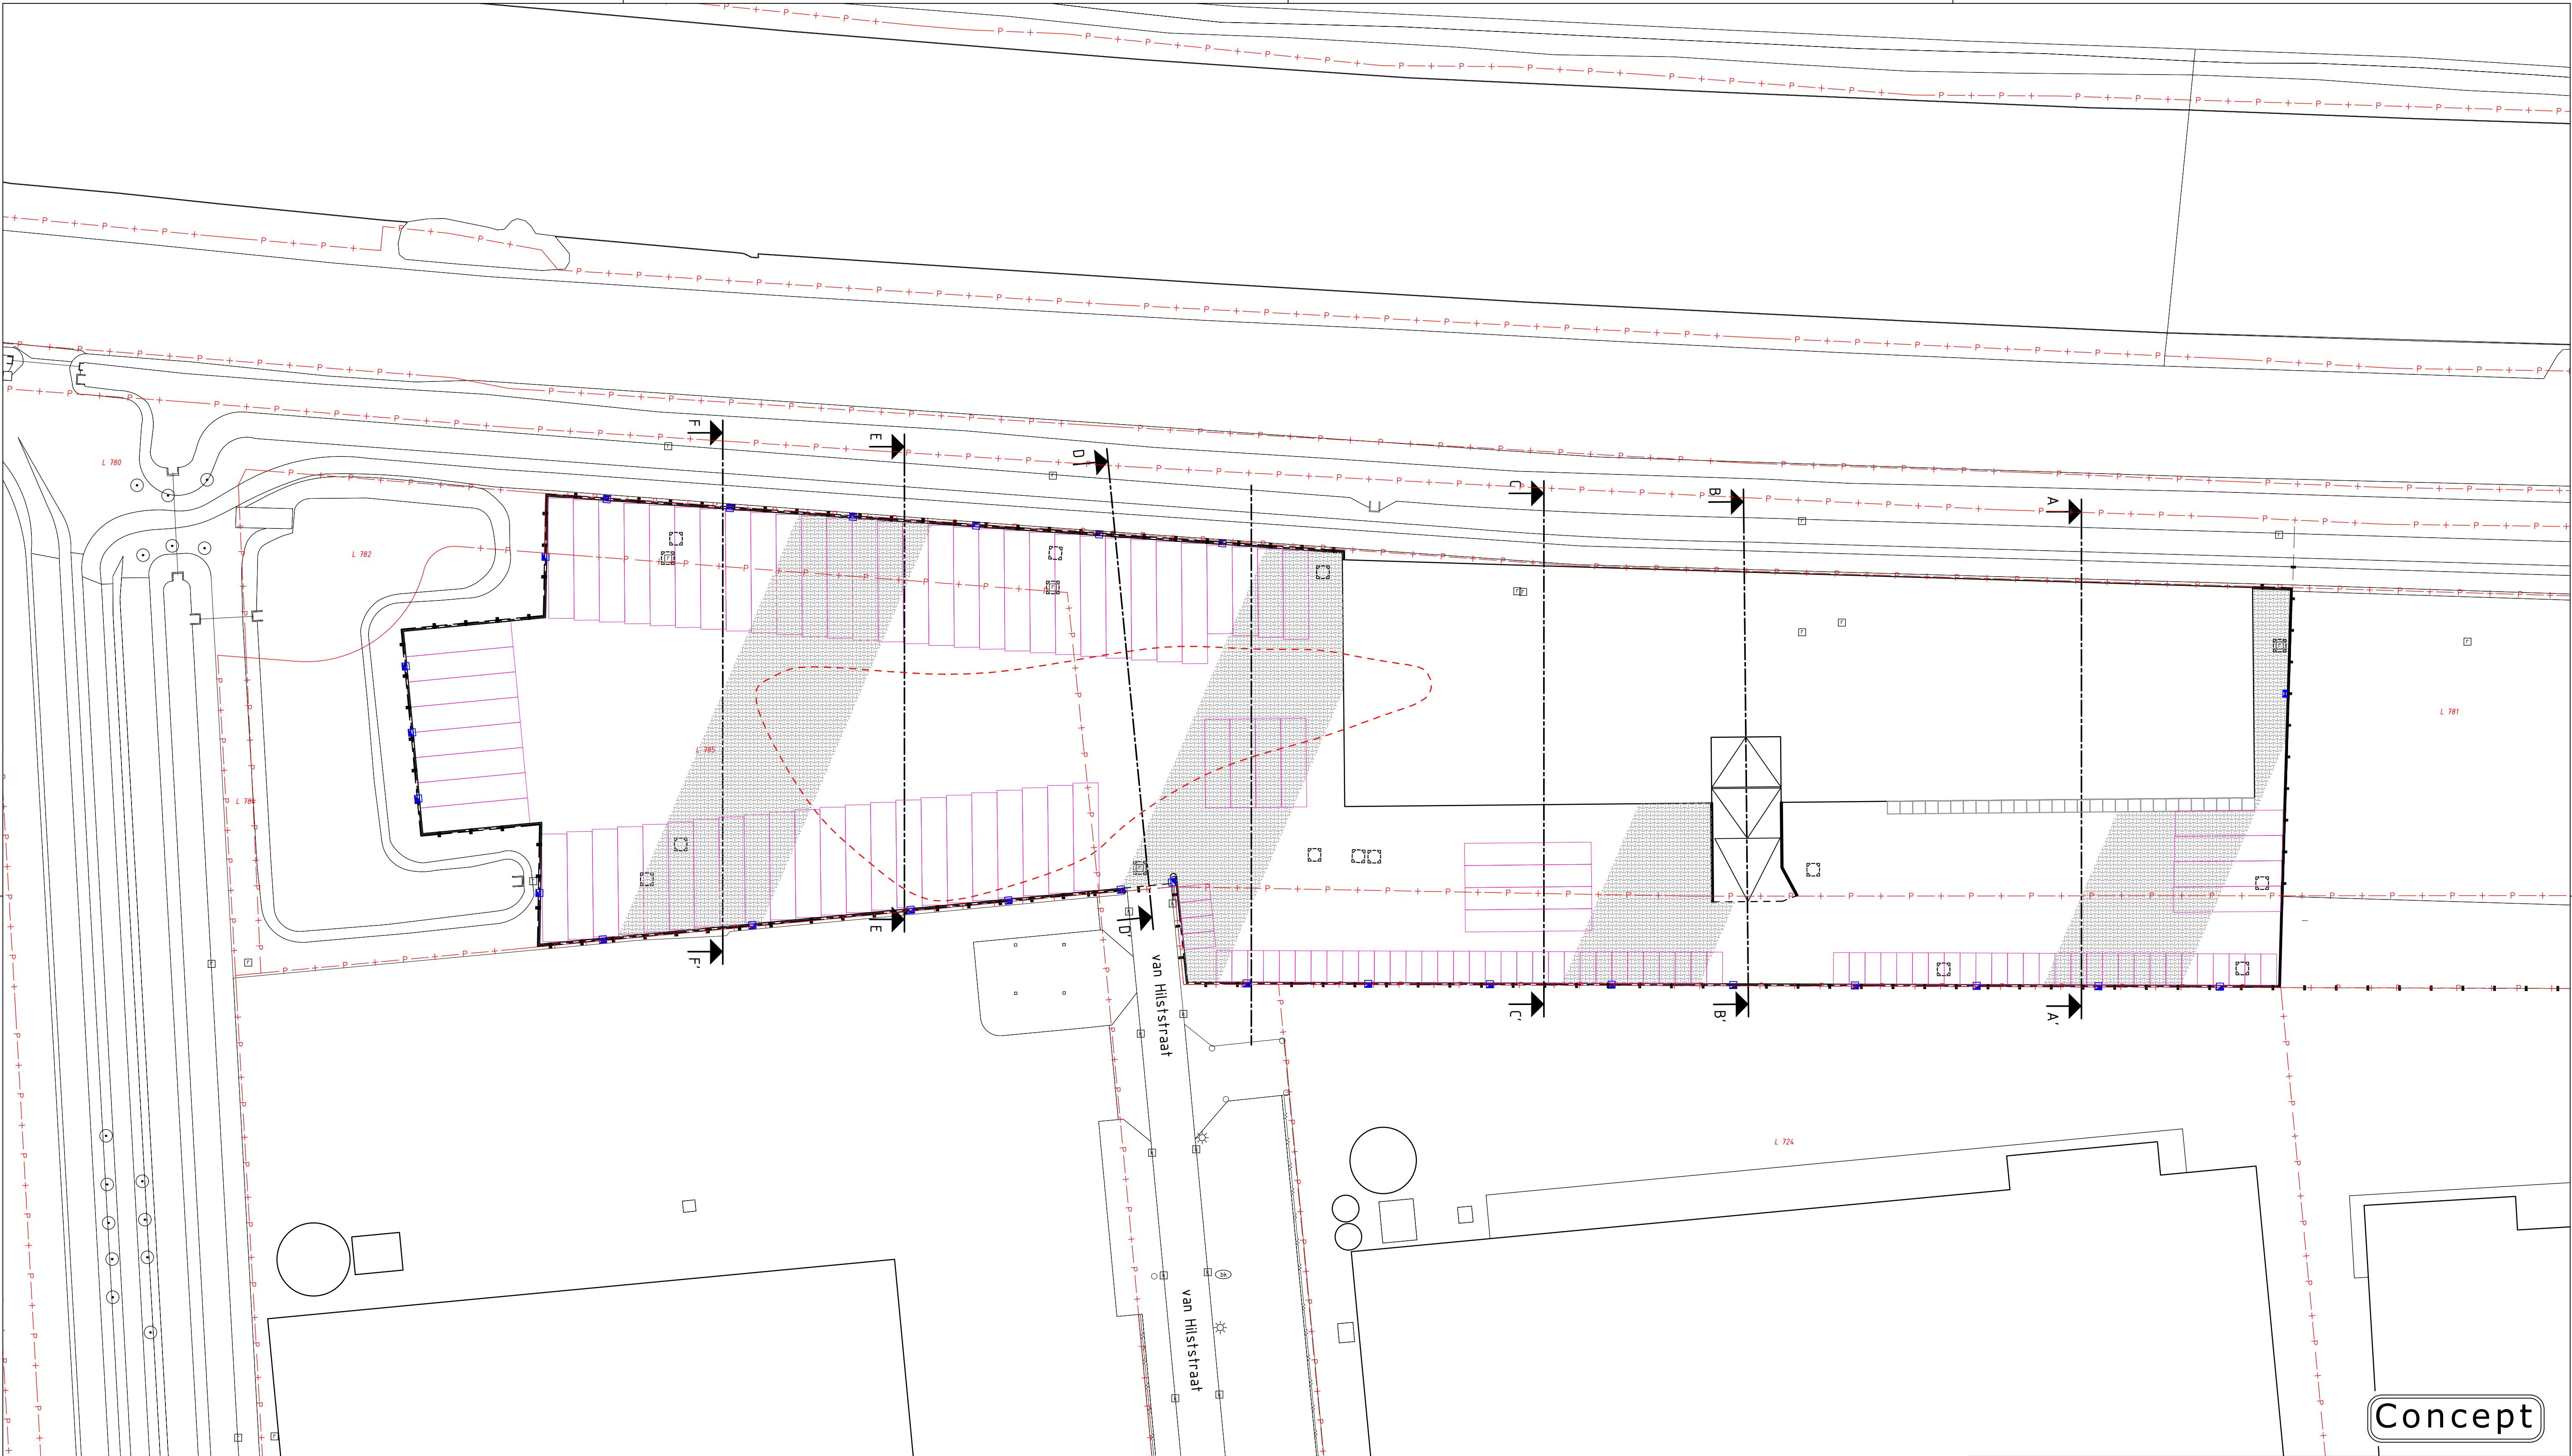

Legenda


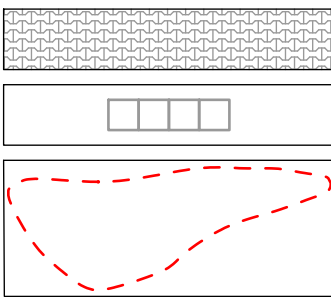


- H-stenen
- betonplaten 2000x2000x140 mm
- saneringscontour

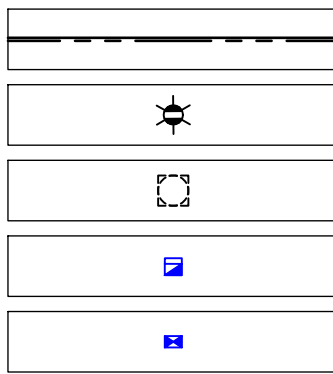

- trottoirband 180/200x250 mm
- bestaande lichtmast
- bestaande putdeksel op hoogte stellen
- NeBo straat/trottoirkolk G129 DRD
- straatkolk

Verklaring:
- maten in meters, tenzij anders aangegeven.
- hoogtematen in meters t.o.v. N.A.P.
- maten in het werk te controleren.

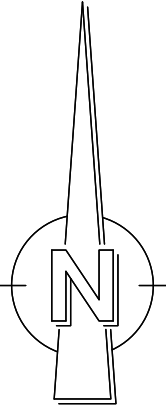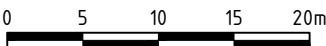

TB Infra BV
Postbus 47
5066 ZG Moergestel

Tel: 013 513 04 91
Info@tbinfra.nl
www.tbinfra.nl

Project:
Terreininrichting v.d. Werff Logistics

Onderdeel:
Overzicht bovengrondse situatie

Opdrachtgever: Roozen en Hoppe

Getekend: HRE	Tekeningnr.: BG01	Schaal: 1:500
Gecontroleerd:	Formaat: A1	Blad:
Projectnr.: 21TB145	Datum: 27-07-2021	Documenttype: Tekening