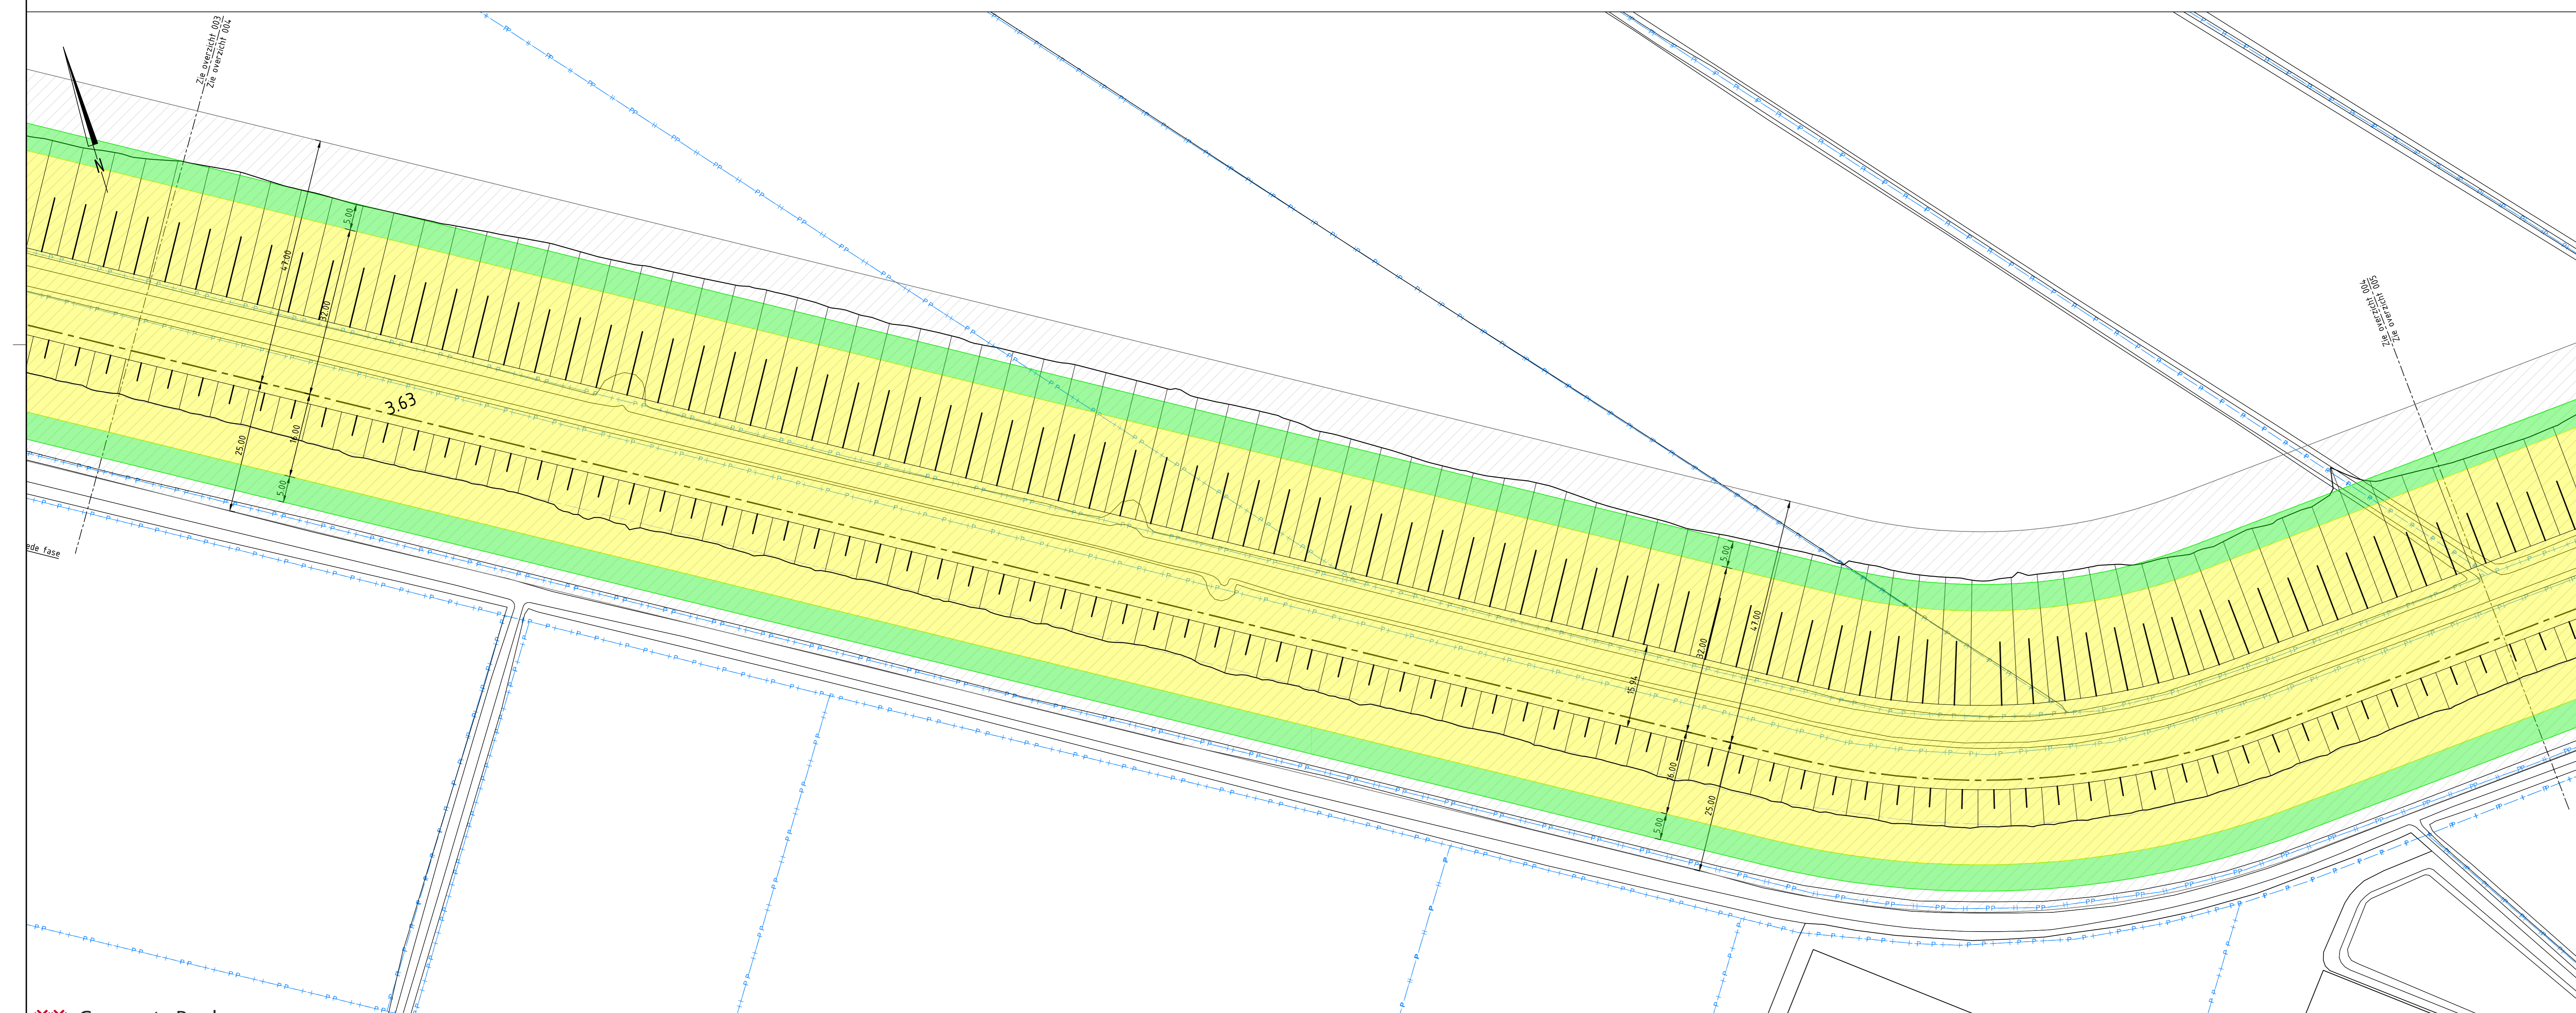

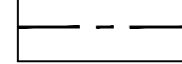
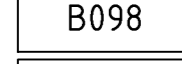
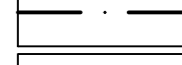
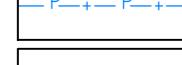
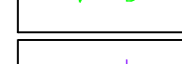
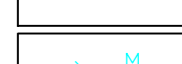
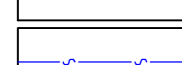

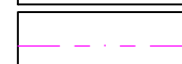
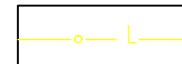



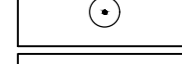
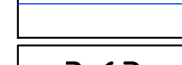
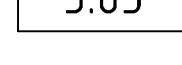



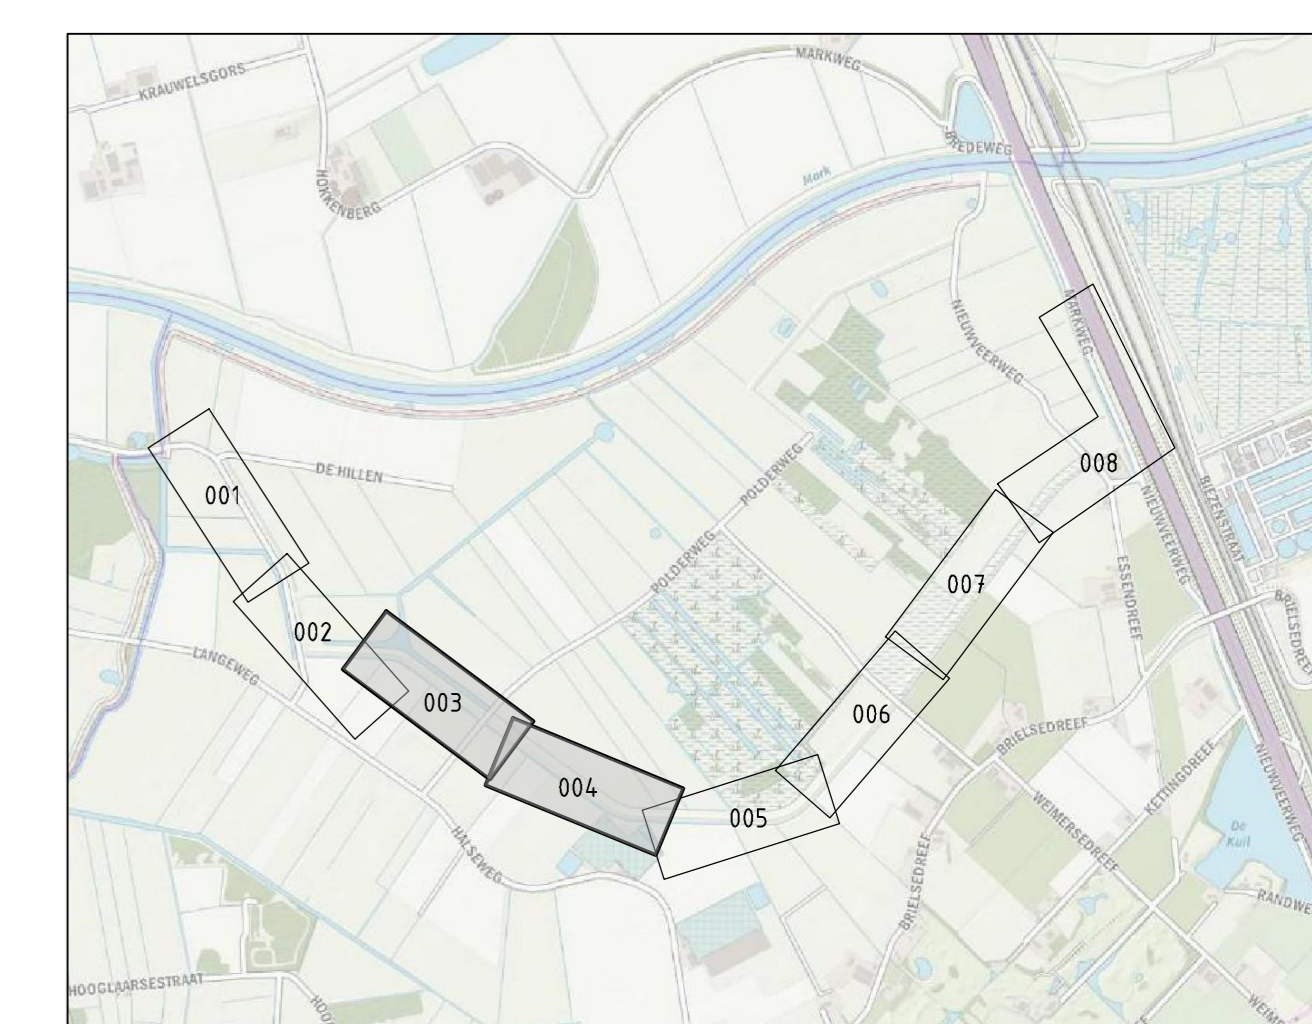
OVERZICHT 003



Gemeente Breda
OVERZICHT 004
Z2022-000283-V01

LEGENDA

-  Bestaande leggerlijn kering
-  Nieuwe leggerlijn kering
-  B098 Dijknummer
-  Dijkvakscheiding
-  Perceelsgrens
-  Dakakabel
-  Laagspanningskabel
-  Middenspanningskabel
-  Waterleiding
-  Persriool
-  Vrijval riool/duiker
-  Lage druk gasleiding
-  Kernzone waterkering
-  Bescherzone waterkering
-  Profiel van vrije ruimte waterkering
-  Boom
-  Nieuwe duiker
-  3.63 Hoogtemaat f.o.v. NAP



TOTAALOVERZICHT

Maten in meters, tenzij anders vermeld
 Materiematen in millimeters, tenzij anders vermeld
 Diameters in millimeters, tenzij anders vermeld
 Hoogtematen in meters t.o.v. N.A.P., tenzij anders vermeld
 Ligging bestaande kabels en leidingen ter indicatie ingetekend

Wijz.	Datum	Get.	Omschrijving

Project: Verbetering Regionale Kering Weimeren Dijkversterking en watersysteemmaatregelen	Basisnummer: _____
Opdrachtgever: Waterschap Brabantse Delta	Gec. (ppw) <input type="checkbox"/> (ndr) <input type="checkbox"/> Gec. (toetredur) <input type="checkbox"/>
Omschrijving: Overzichten 003 & 004	Nummer: NL202018052_215

 RPS Waterveiligheid en waterbouw Eindhovenweg 2, 2628 XD Delft Telefoon: 020 260 0800 Fax: +31 15 792 16 00 www.rps.nl	Projectnummer: NL202018052 Projectleider:  Auteur:  Fase: PPWW Logo opdrachtgever: 	Formaat: A0 Schaal: 1:500 Status: Definitief Datum: 3-12-2021 Blad: 3 van 8 bladen Nummer: NL202018052_215 Wf: <input type="checkbox"/>
	Gemeente Breda Ven L	