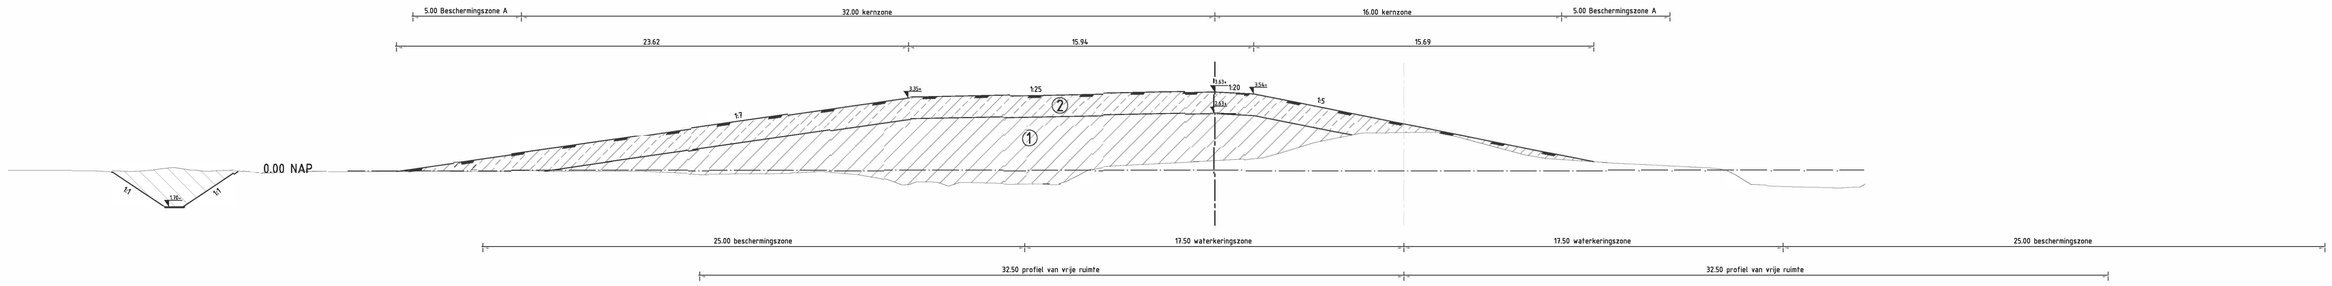
5.00 Beschermingszone A
32.00 kernzone
16.00 kernzone
5.00 Beschermingszone A
23.62
15.94
15.69
3.35±
1:25
1:20
3.54±
1:5
1:7
0.00 NAP
25.00 beschermingszone
17.50 waterkeringszone
17.50 waterkeringszone
25.00 beschermingszone
32.50 profiel van vrije ruimte
32.50 profiel van vrije ruimte

| | | |