


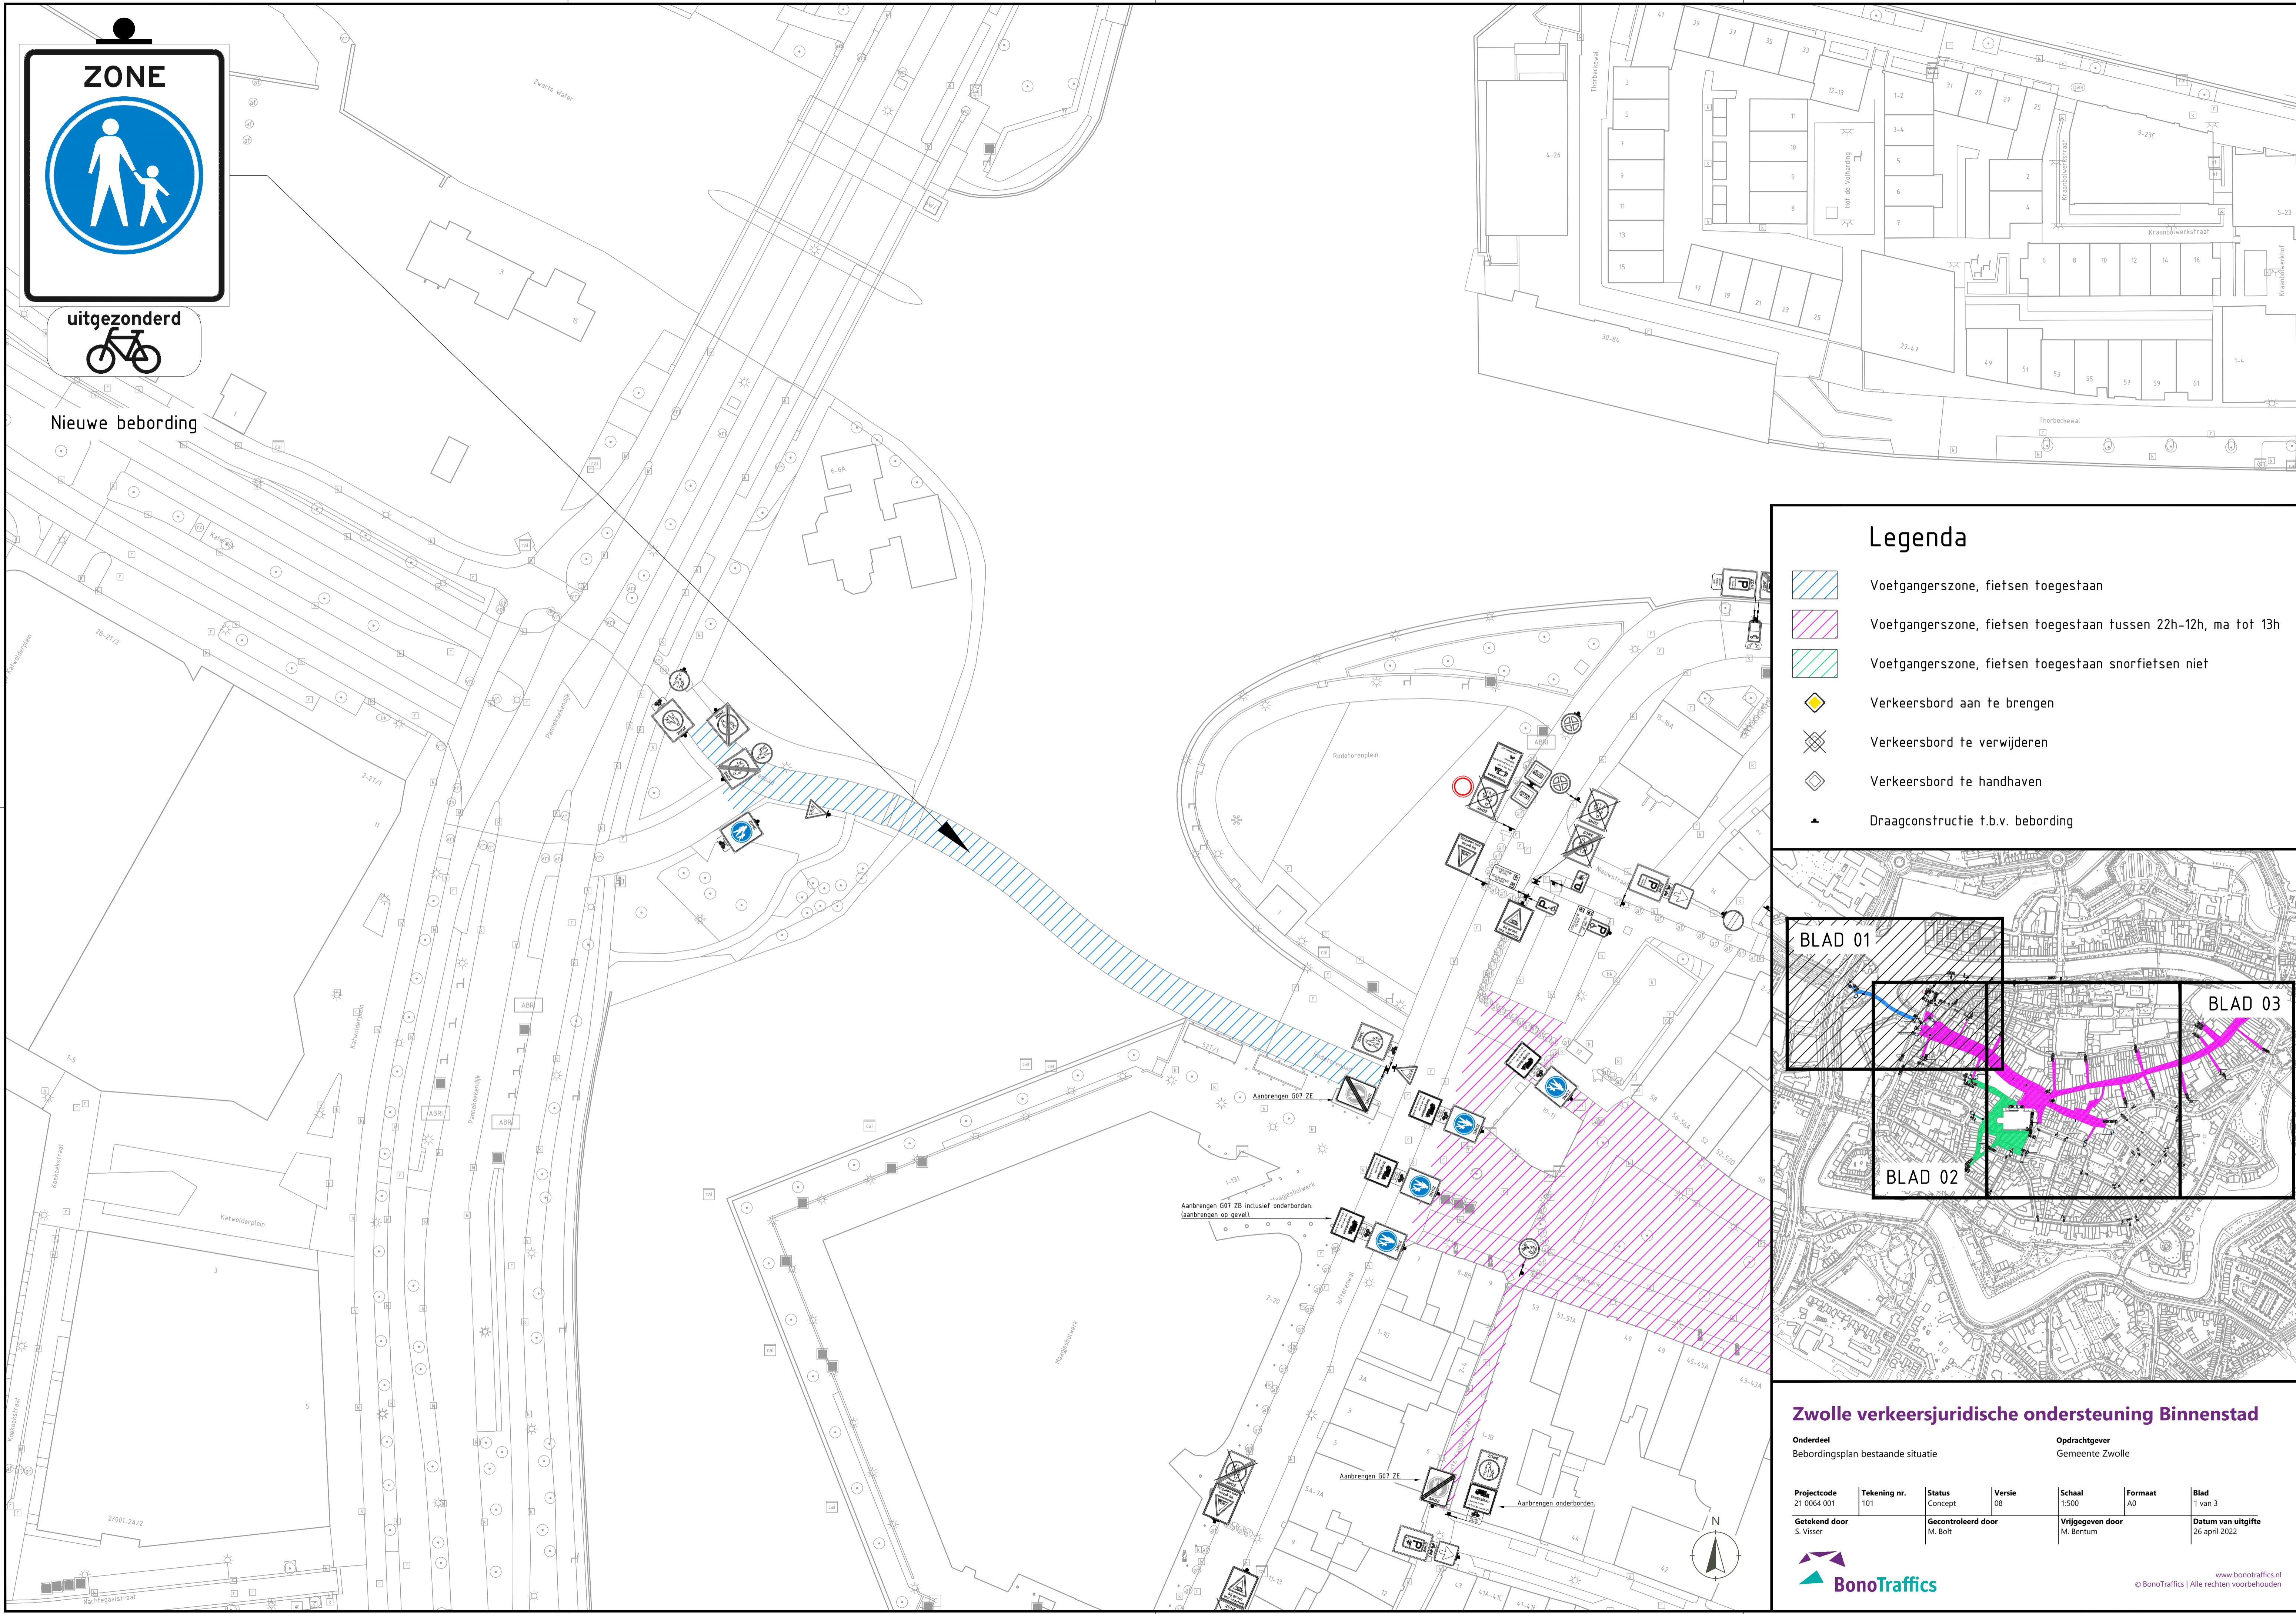


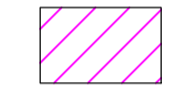





uitgezonderd




Nieuwe bebording



Legenda

-  Voetgangerszone, fietsen toegestaan
-  Voetgangerszone, fietsen toegestaan tussen 22h-12h, ma tot 13h
-  Voetgangerszone, fietsen toegestaan snorfietsen niet
-  Verkeersbord aan te brengen
-  Verkeersbord te verwijderen
-  Verkeersbord te handhaven
-  Draagconstructie t.b.v. bebording

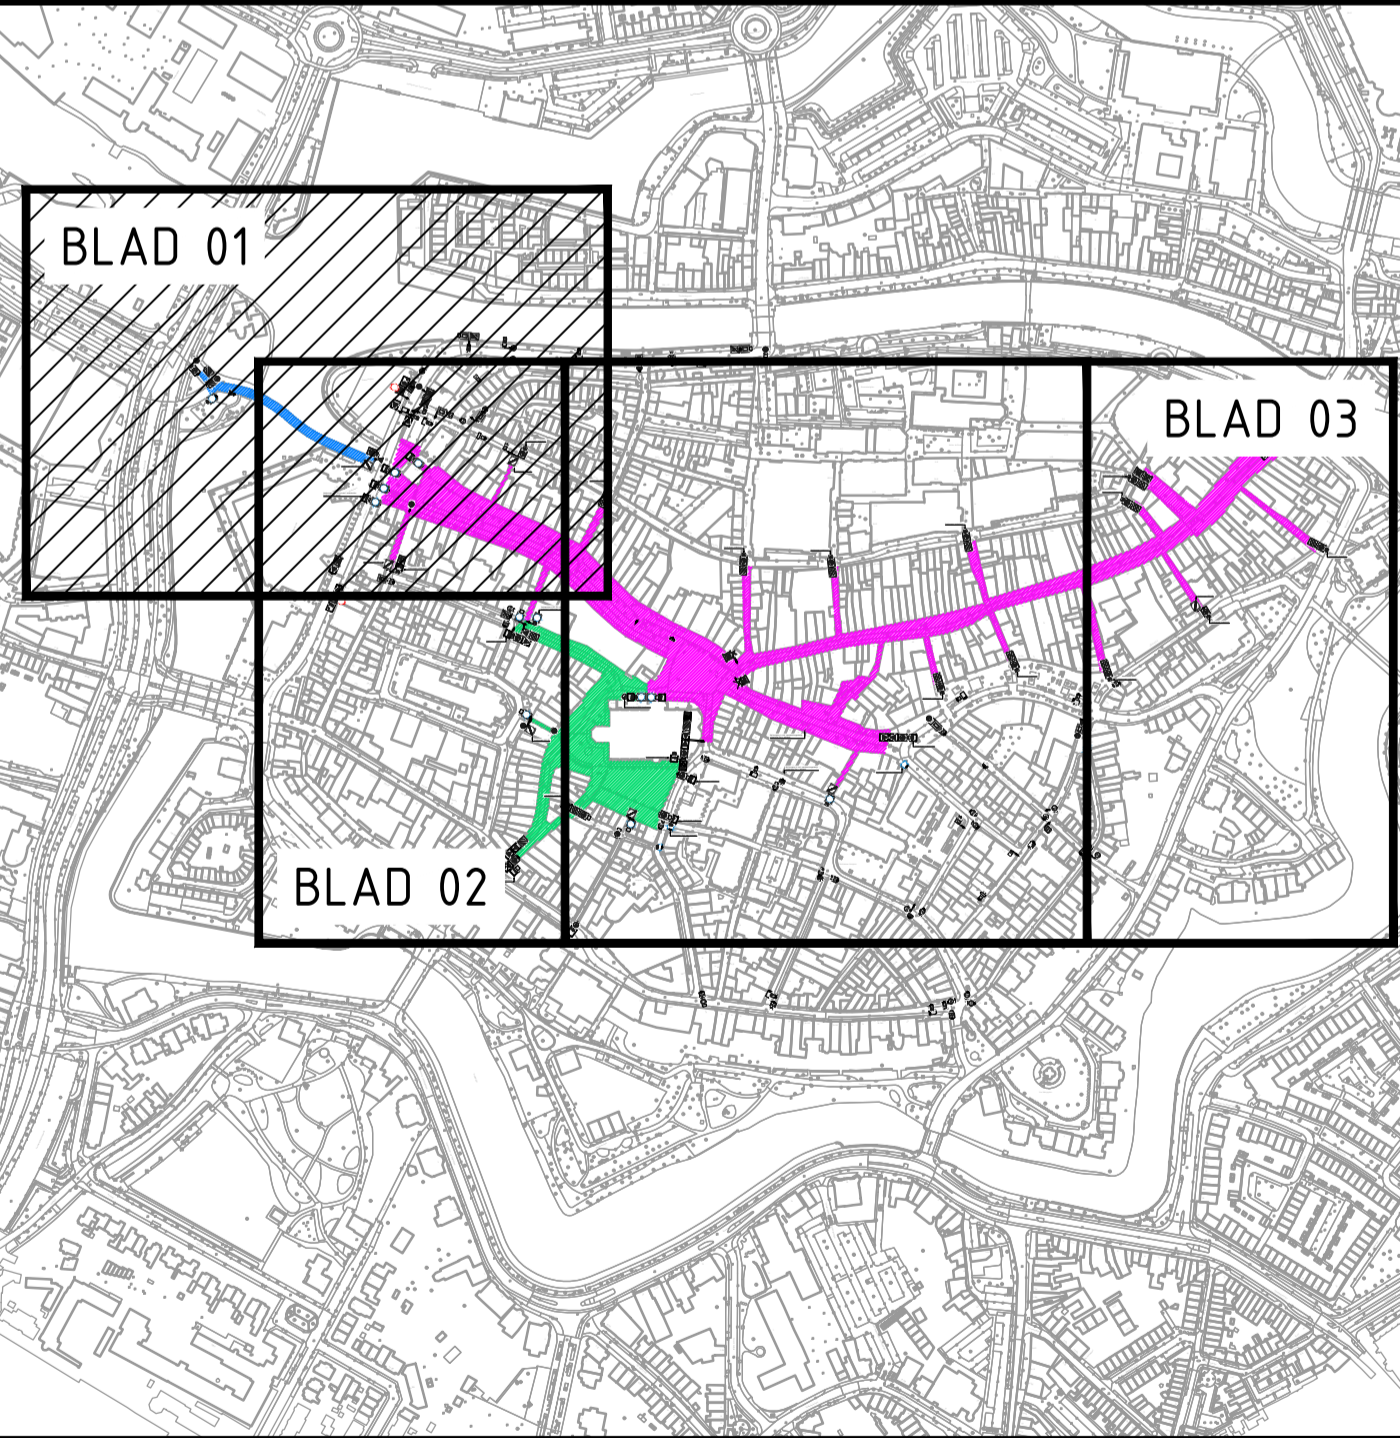

Zwolle verkeersjuridische ondersteuning Binnenstad

Onderdeel		Opdrachtgever				
Bebordingsplan bestaande situatie		Gemeente Zwolle				
Projectcode	Tekening nr.	Status	Versie	Schaal	Formaat	Blad
21 0064 001	101	Concept	08	1:500	A0	1 van 3
Getekend door		Gecontroleerd door		Vrijgegeven door		Datum van uitgave
S. Visser		M. Bolt		M. Bentum		26 april 2022