
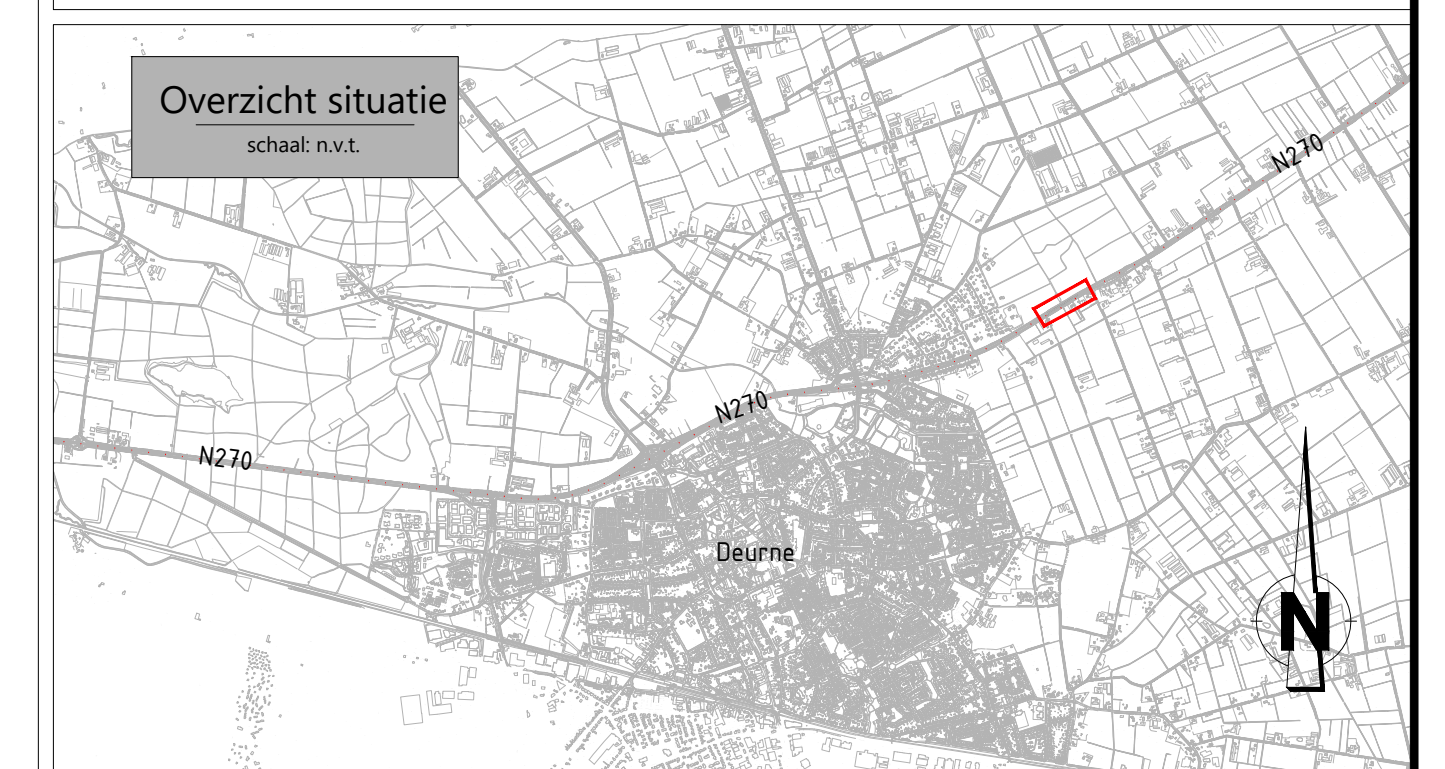
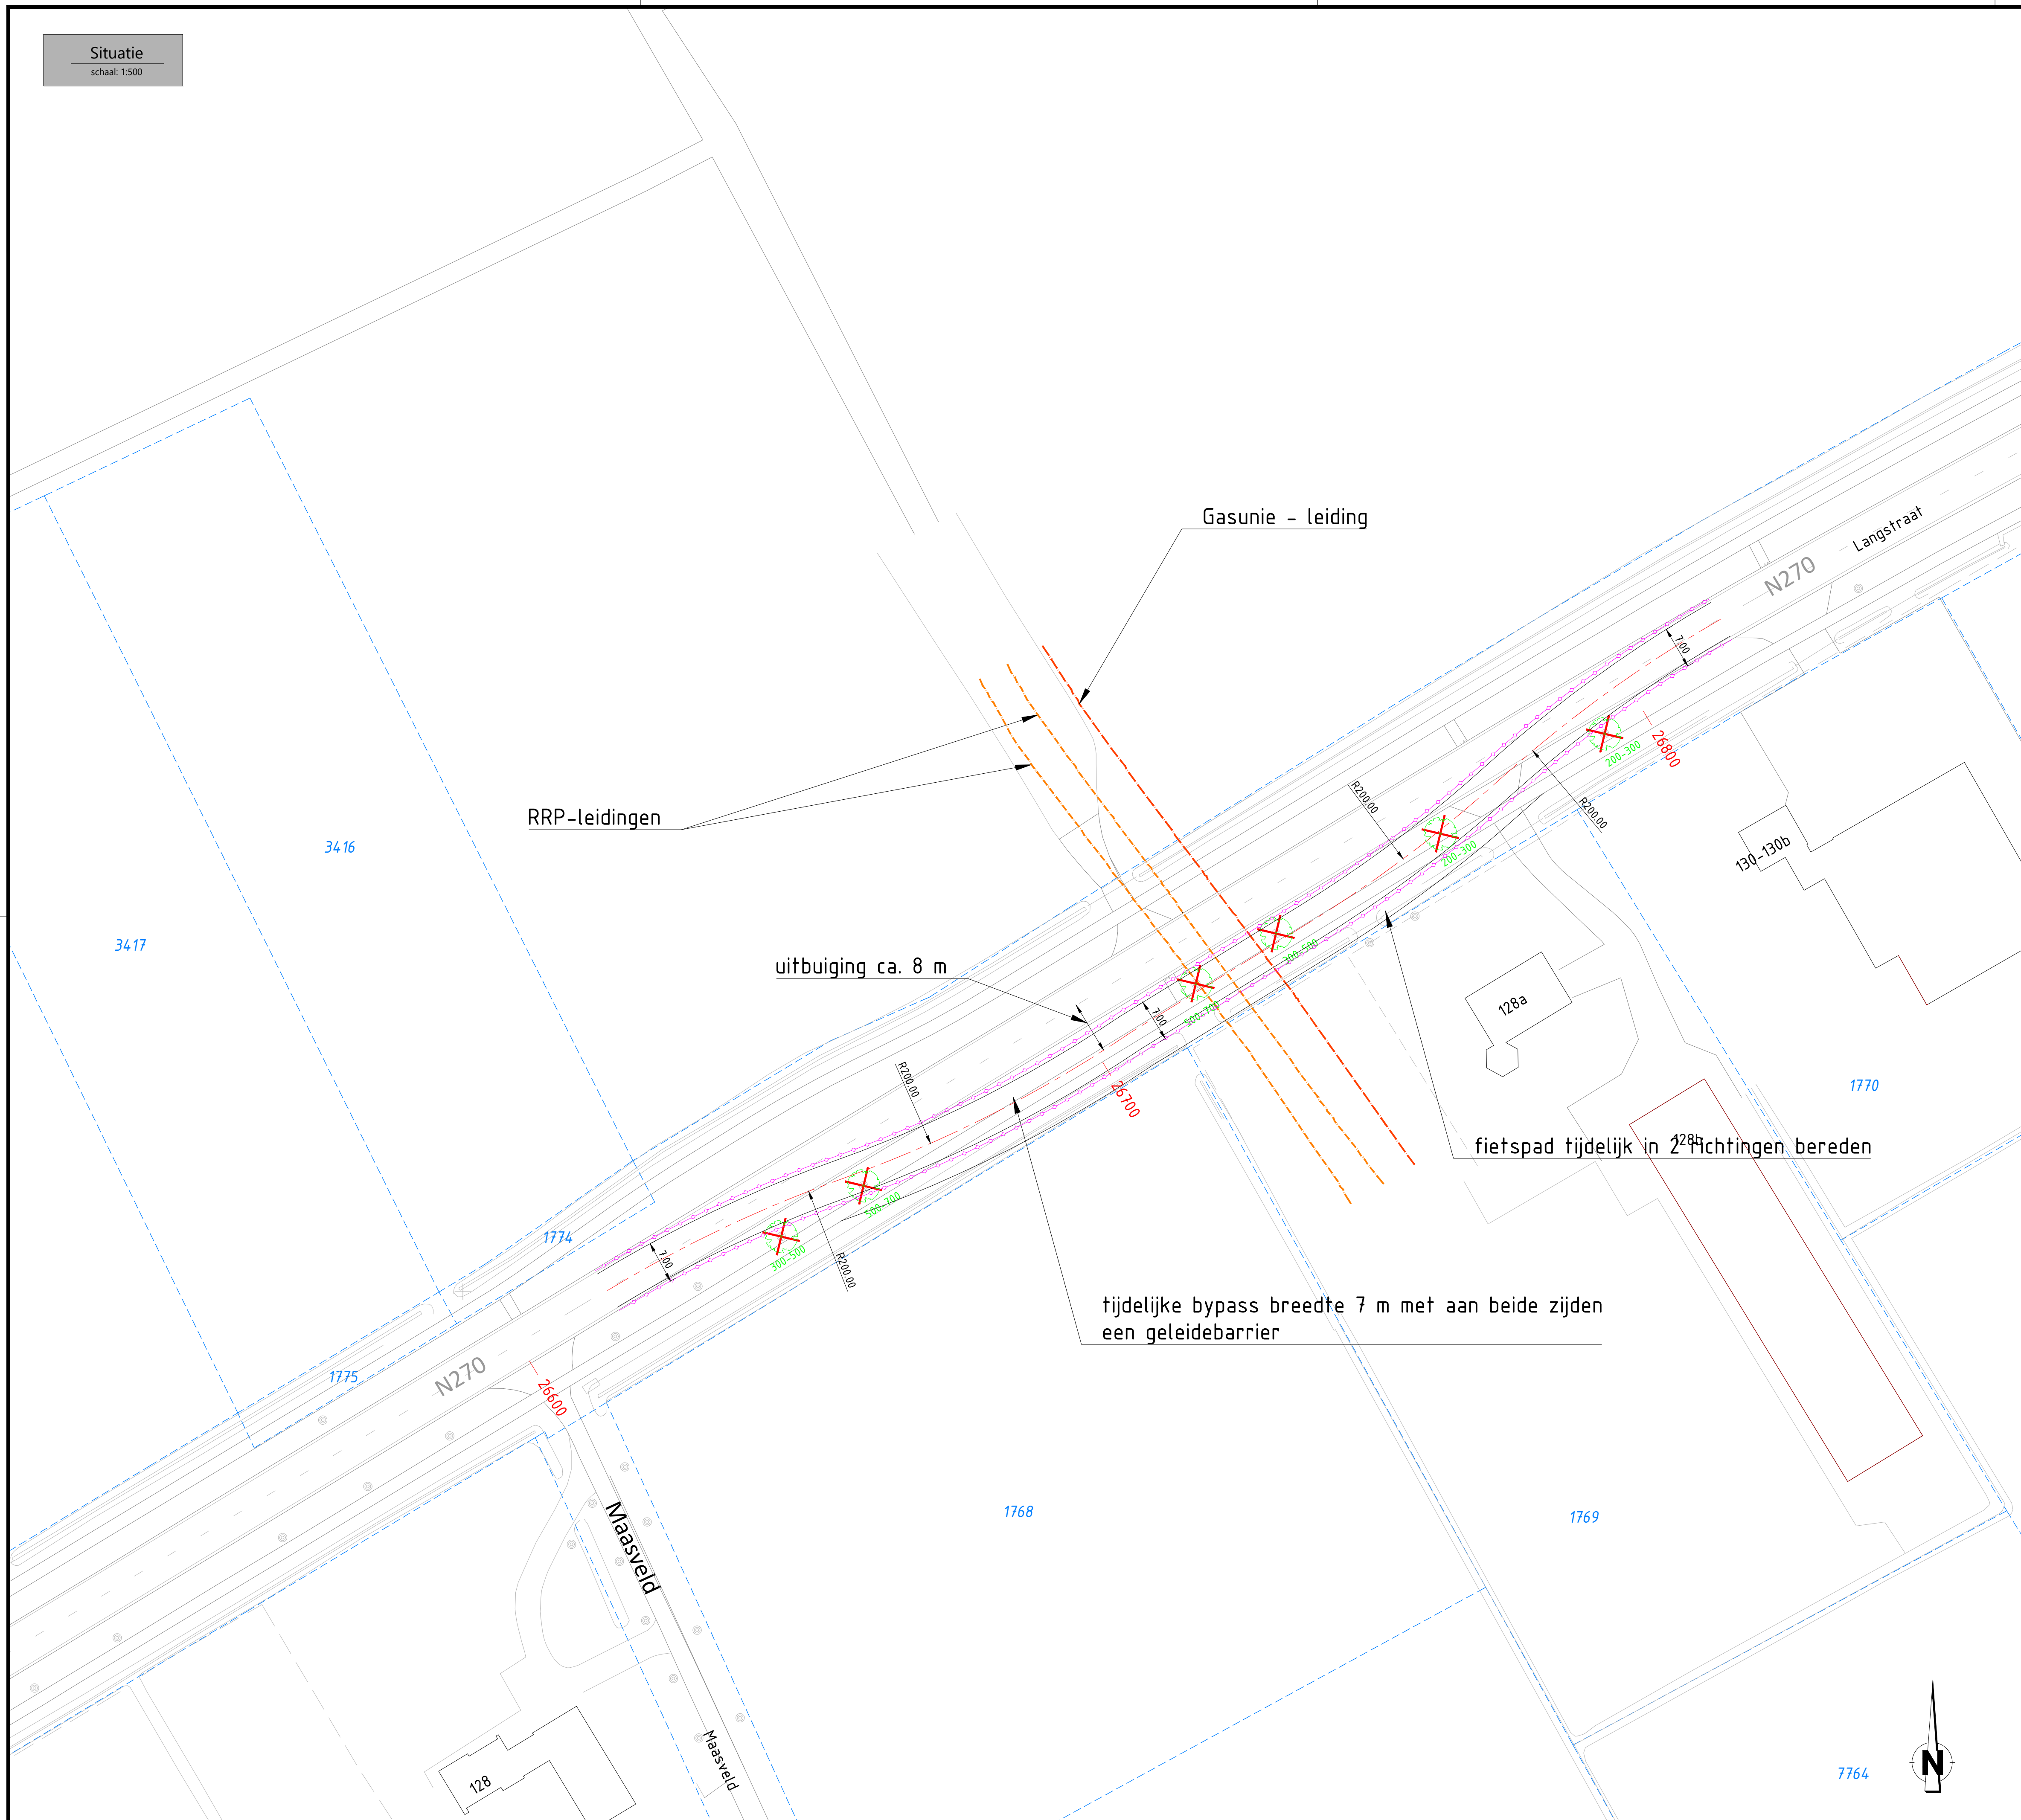


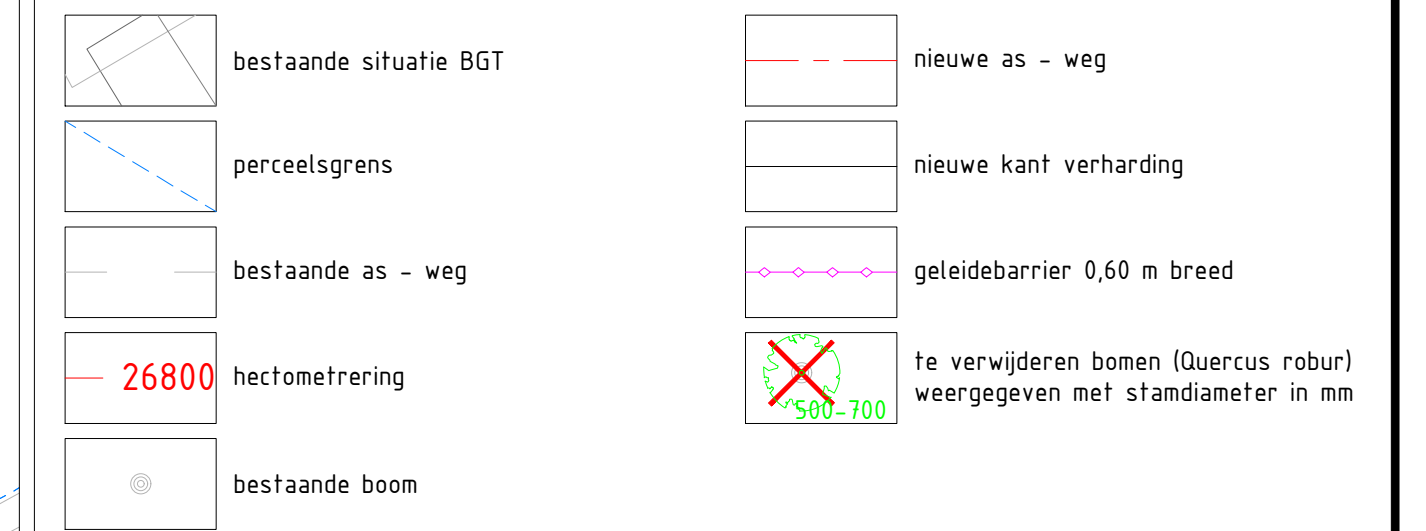

Provincie Noord-Brabant	Infrastructurele Werken	ing.bureau uitbesteding
--------------------------------	-------------------------	-------------------------

Afdeling: I.P.M.

Brabantlaan 1 5216 TV 's-Hertogenbosch
Telefoon (073) 681 28 12

N270 Deurne - Limburgse grens

Integraal Ontwerp	Contractnummer
Voorontwerp	-

Situatie tekening	

km: 26,600	- km: 26,850	schaal: 1:500 formaat: A1
------------	--------------	------------------------------

getekend	PvL	datum	28-03-2022	in 1 bladen	blad nr. 1
aangetekend	PvL	datum	28-03-2022	aangevonden	Bl. 1 van 2

gecontroleerd	PvL	datum	28-03-2022	projectnummer	RL16PN816
vrijgegeven	JW	datum	28-03-2022	code	
status	Consent	versie		registratienummer	816_VO_500