


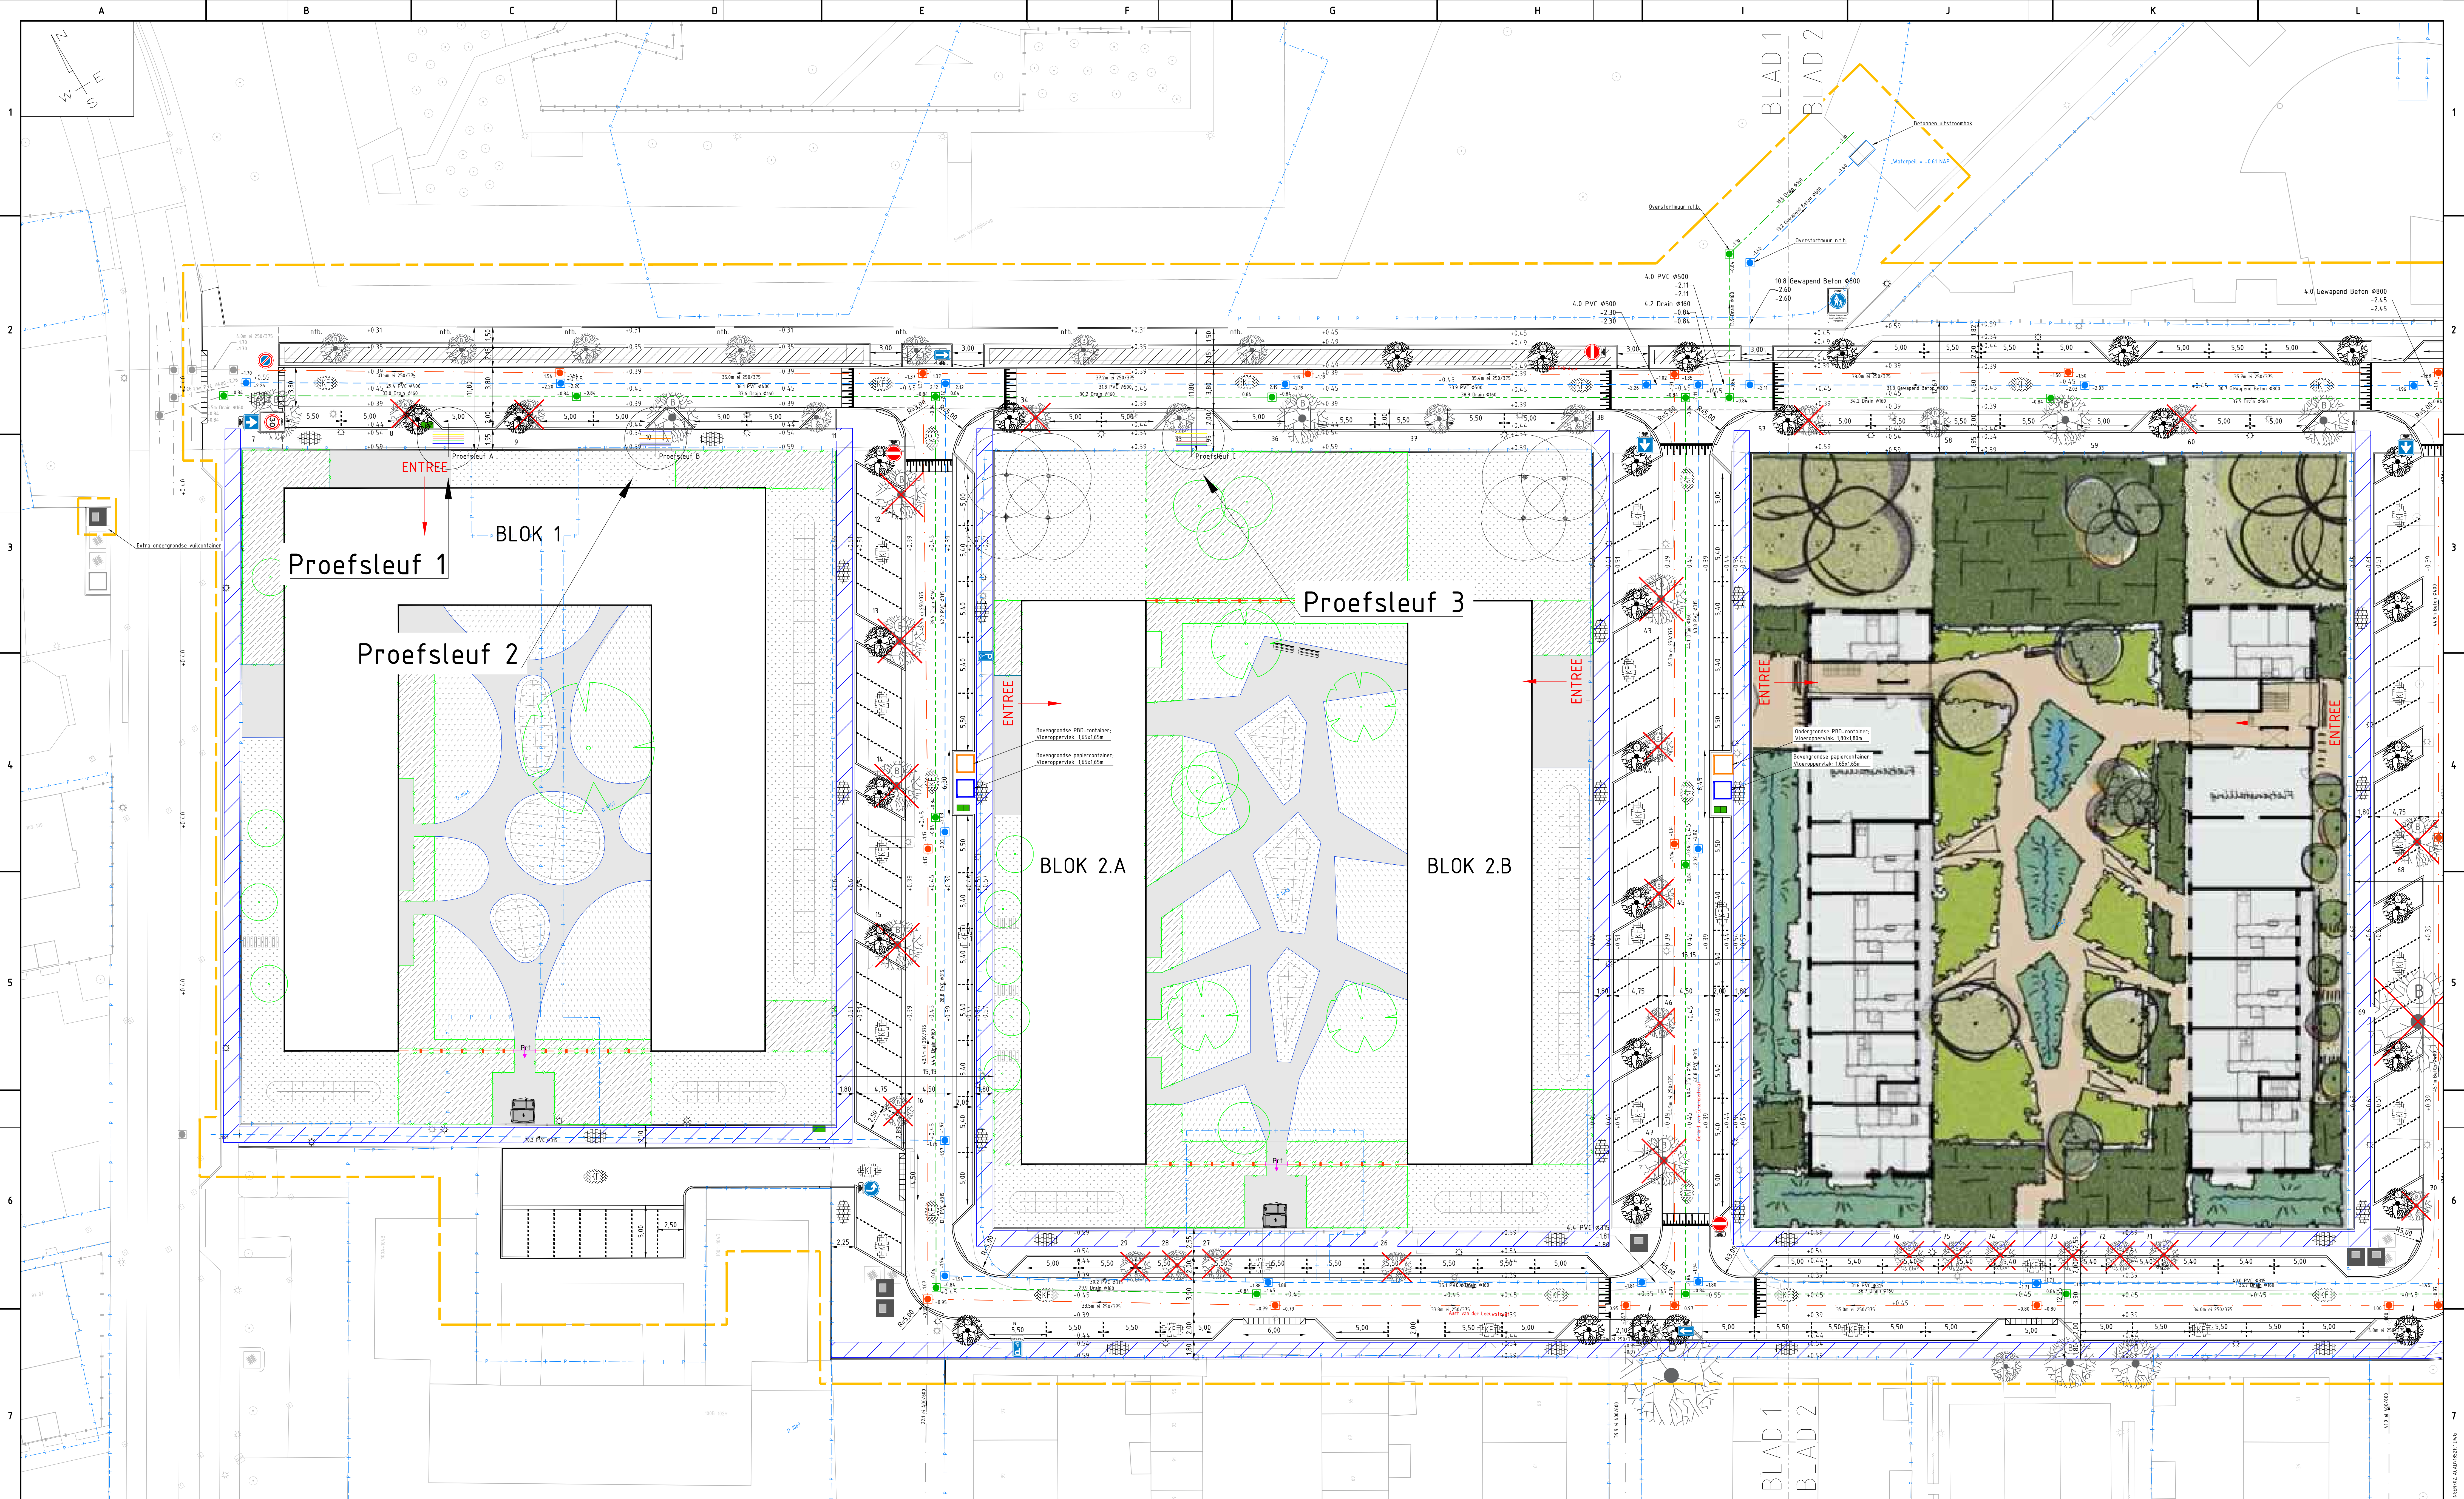

Algemene opmerking
- Dreeplaatsten conform Hov, afgestemd op de levensduur van de bomen.
- Type bomen nader te bepalen, maar de intentie is variatie aan types in de straten
i.v.m. variatie en ziektes.


LEGENDA

- Straatbakstenen KF bruin Keperverband
- Straatbakstenen KF bruin Elitoogverband
- Troffortiegels 300x300x45mm; nieuw
- Troffortiegels 300x300x45mm; nieuw
- Nieuwe KSL tracé, indicatief ingetekend. Ca. 15m breed
- Heester; Mogelijk Meidoorn

- Ondergrondse restful containers
- Ondergrondse PBO-container Afmeting 180x180cm
- Ondergrondse PBO-container Afmeting 165x165cm
- Ondergrondse papiercontainer Afmeting 165x165cm
- Ondergrondse GFT bakken, 2 stuks


- Lichtmasten, nieuwe locatie
- Lichtmasten, bestaande locatie
- Markering SBS; kleur wit
- Materiaalscheiding
- Hoogtemaat; tov NAP

- Trottoirband 130/150x250mm
- Imitconstrucie
- Opsluitband 100x200mm
- Moigoet 4 streken SBS KF
- Imitblokken 600x200x500mm
- Inspectieput Gemengd bestand
- Inspectieput HWA, nieuw
- Inspectieput DWA, nieuw
- Inspectieput IT, nieuw

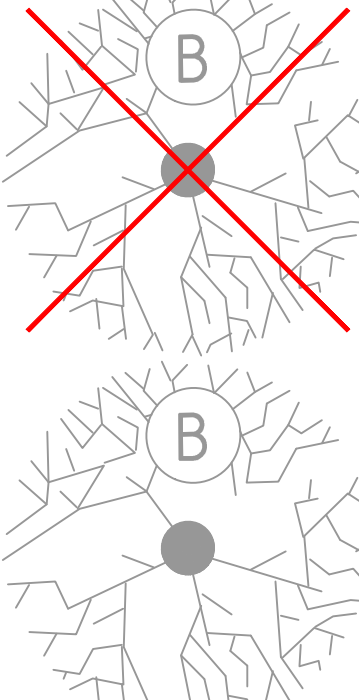

Bestaande boom, diameter ca. 10m, met boomnummer adhv bomenrapport; Verwijderen

Bestaande boom, diameter ca. 10m, met boomnummer adhv bomenrapport; Handhaven

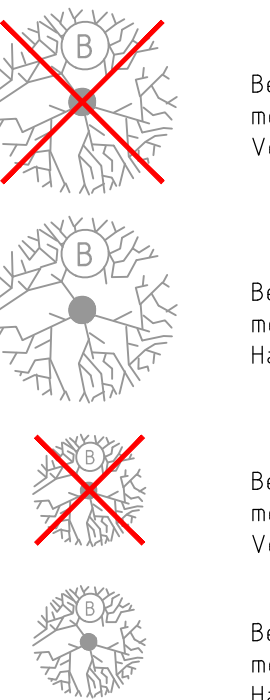

Bestaande boom, diameter ca. 5m, met boomnummer adhv bomenrapport; Verwijderen

Bestaande boom, diameter ca. 5m, met boomnummer adhv bomenrapport; Handhaven



Bestaande boom, diameter ca. 3m, met boomnummer adhv bomenrapport; Verwijderen

Bestaande boom, diameter ca. 3m, met boomnummer adhv bomenrapport; Handhaven



Nieuwe boom, diameter ca. 3m;

Opmerking
Bestaande boom met "ntb" staat niet in het bomenrapport.
Boom recent geplant, jonge boom.

J	04-01-22	Overstort locatie aangepast Jan Prinslaan	Y.N.N.	BL01	-
I	10-11-21	HWA rieling gewijzigd naar diameter 315	Y.N.N.	BL01	-
H	26-05-21	Afval container verplaatst	Y.N.N.	BL01	-
G	29-03-21	Wijzigingen met containers en afvalbakken verwerkt	Y.N.N.	BL01	-
A	09-10-20	Eerste uitgave	Y.N.N.	BL01	-
Wijz. Datum Omschrijving			Ontwerp door	Geac.	Bezet
Opdrachtgever: Gemeente Haarlem					
Project: VO Aart van der Leeuwstraat					
Tijdelijk ontwerp inrichting buitenruimte Blad 1					
Bilfinger Tebodin					
Verst. 01	Afsch. 318	Schaal 1/200	Form A0	Ordernummer 154809	Sub 01
Tekeningsnummer 1852101			Blad van 1	2	J