


LEGENDA		
— Bestaande leiding	 Bestaande afsluiter	● Bestaande brandkraan
- - - Nieuwe leiding	✕ Nieuwe afsluiter	● Nieuwe brandkraan
- - - Te vervallen leiding	 Te vervallen afsluiter	● Te vervallen brandkraan
- - - Vervallen leiding		
— ASL Ligging bekend		
- - - ASL Ligging onbekend		
- - - ASL Schets		

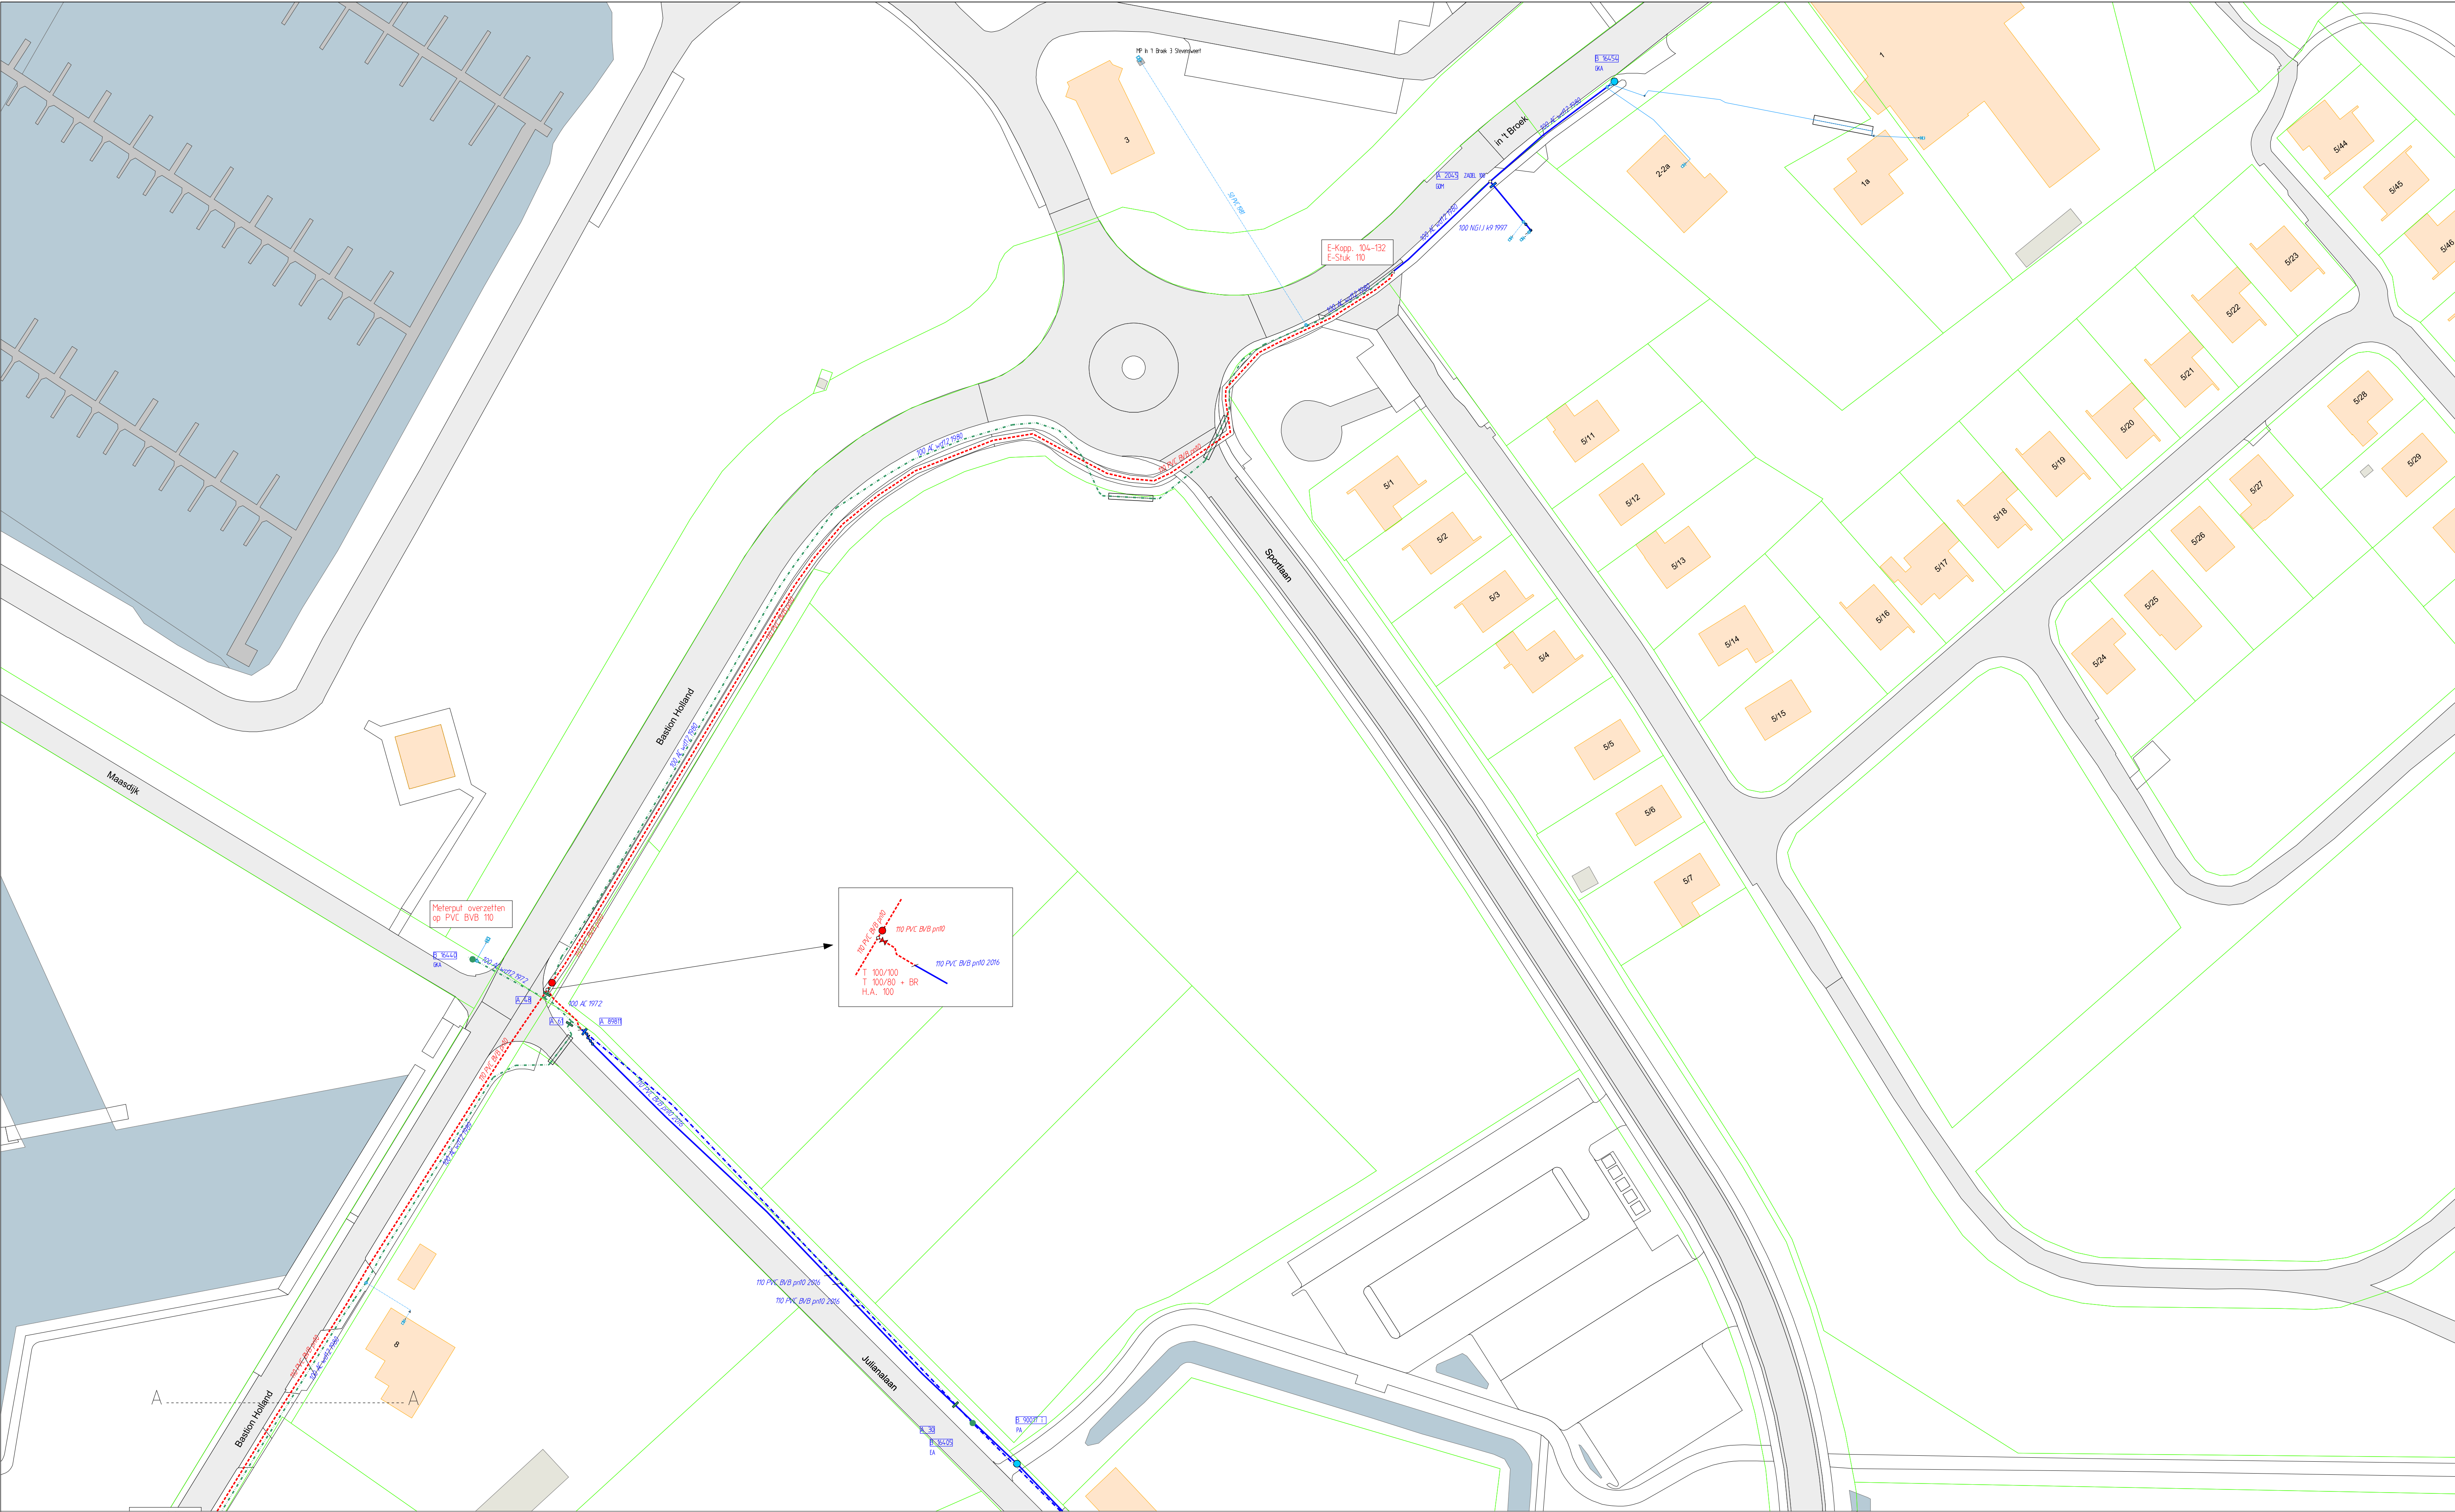

NV WATERLEIDING MAATSCHAPPIJ LIMBURG

GEMEENTE: MAASGOUW

WERK: SANERING LEIDINGNET MOLENSTRAAT NOORD STEVENSWEERT – AANPASSING VAN DEFINITIEF ONTWERP VAN 07-02-2022, BLAD 1 IS ONGEWIJZIGD

SLEUF: 1.090 m

GEMMANUMMER:

GEBRUIKER:

PLOTDATUM: 21/04/2022

SCHAAL: 1:500

GET.:

GEC.:

WIJZIGINGEN

DATUM

PAR

PROJECTNUMMER: AL-3577

BLAD NR.: 2 – 2

VERSIE: ADDENDUM

FORMAAT: A1

COORDINATEN.: 187588,349606

6.37 brandkraancapaciteit indicatief
hieraan kunnen geen rechten worden ontleend

— streefstructuur