


Bebordingsplan Kasaidreef

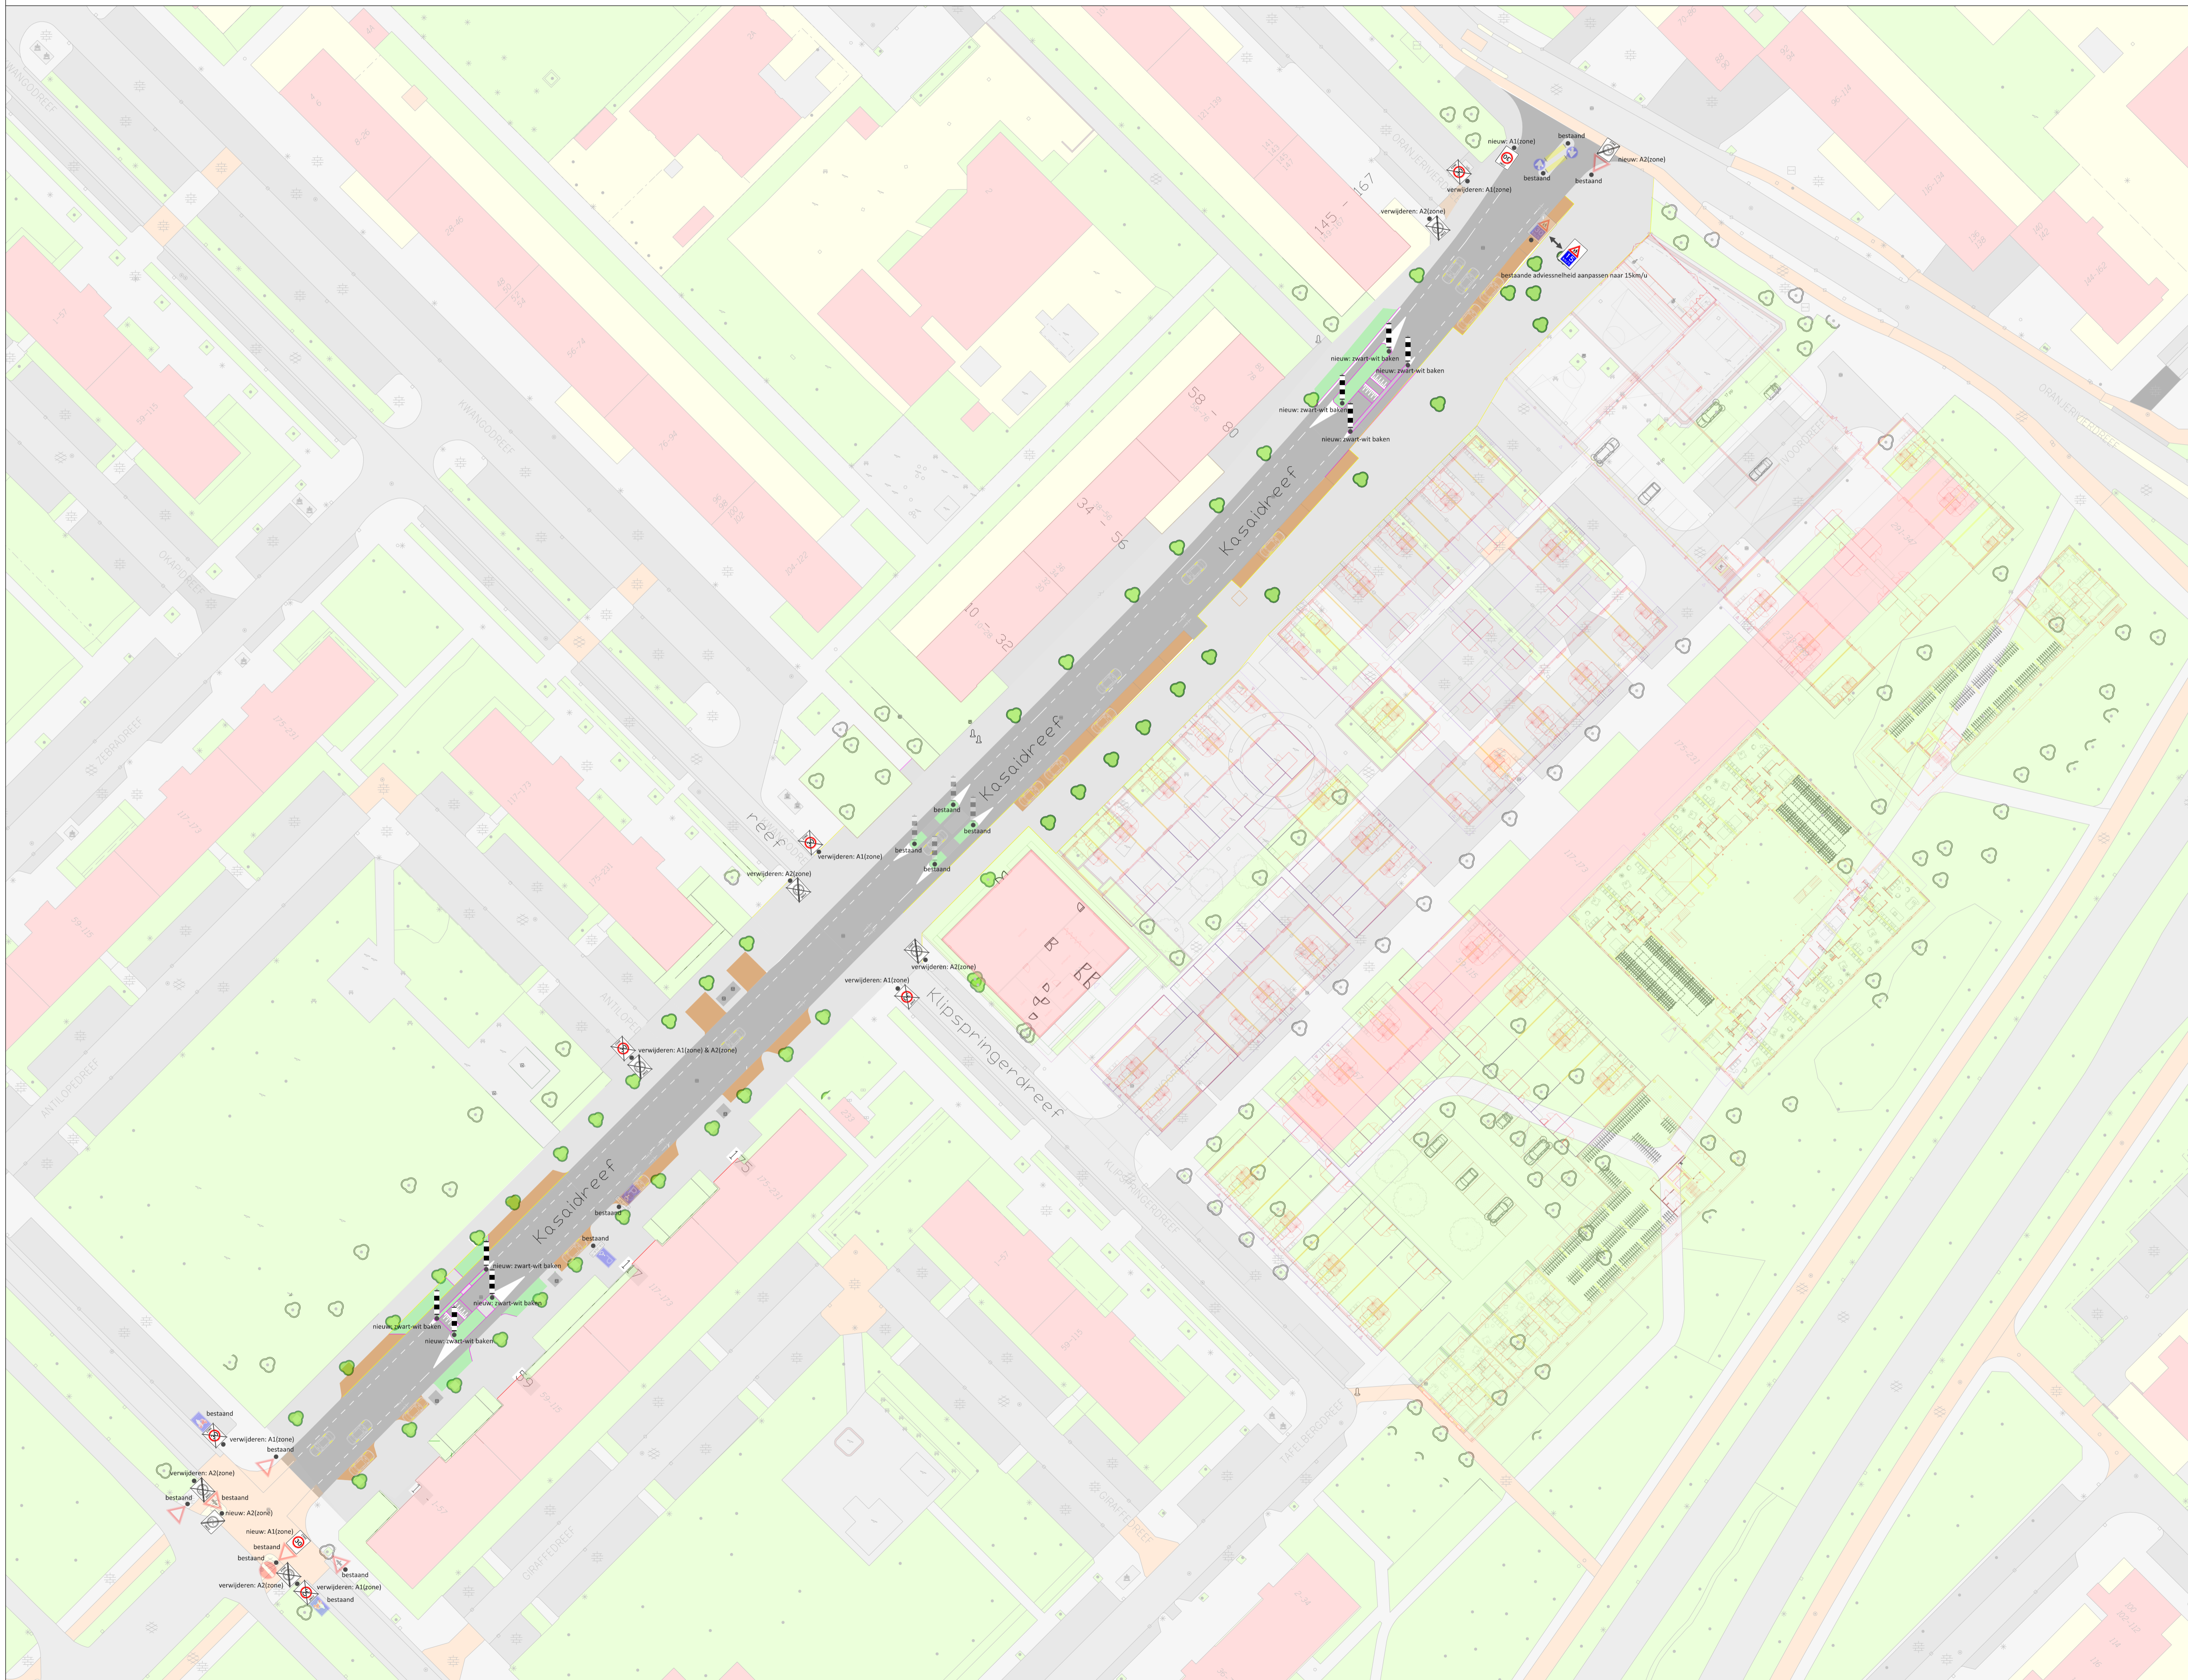

Ontwikkelaar: Ruimte
 Gedeelte ruimtelijke kwaliteit en duurzaamheid
 Snelheids Mobiliteit

Stadsplan 1 Postbus 8006 3503 RA Utrecht Telefoon 030 - 28 437 38

2.	17-11-21	JS	Gewijzigde adviesnetheld
1.	02-09-21	JS	ontwerp
Wijz.	Datum	Getek.	Aard der wijziging

Definitief

Datum: 12 januari 2022 Akkoord: dd mm

Uitgever: 1 Snelheid
 Schaal: 1:500
 Datum: 2 september 2021
 Ontwikkelaar: Ruimte