


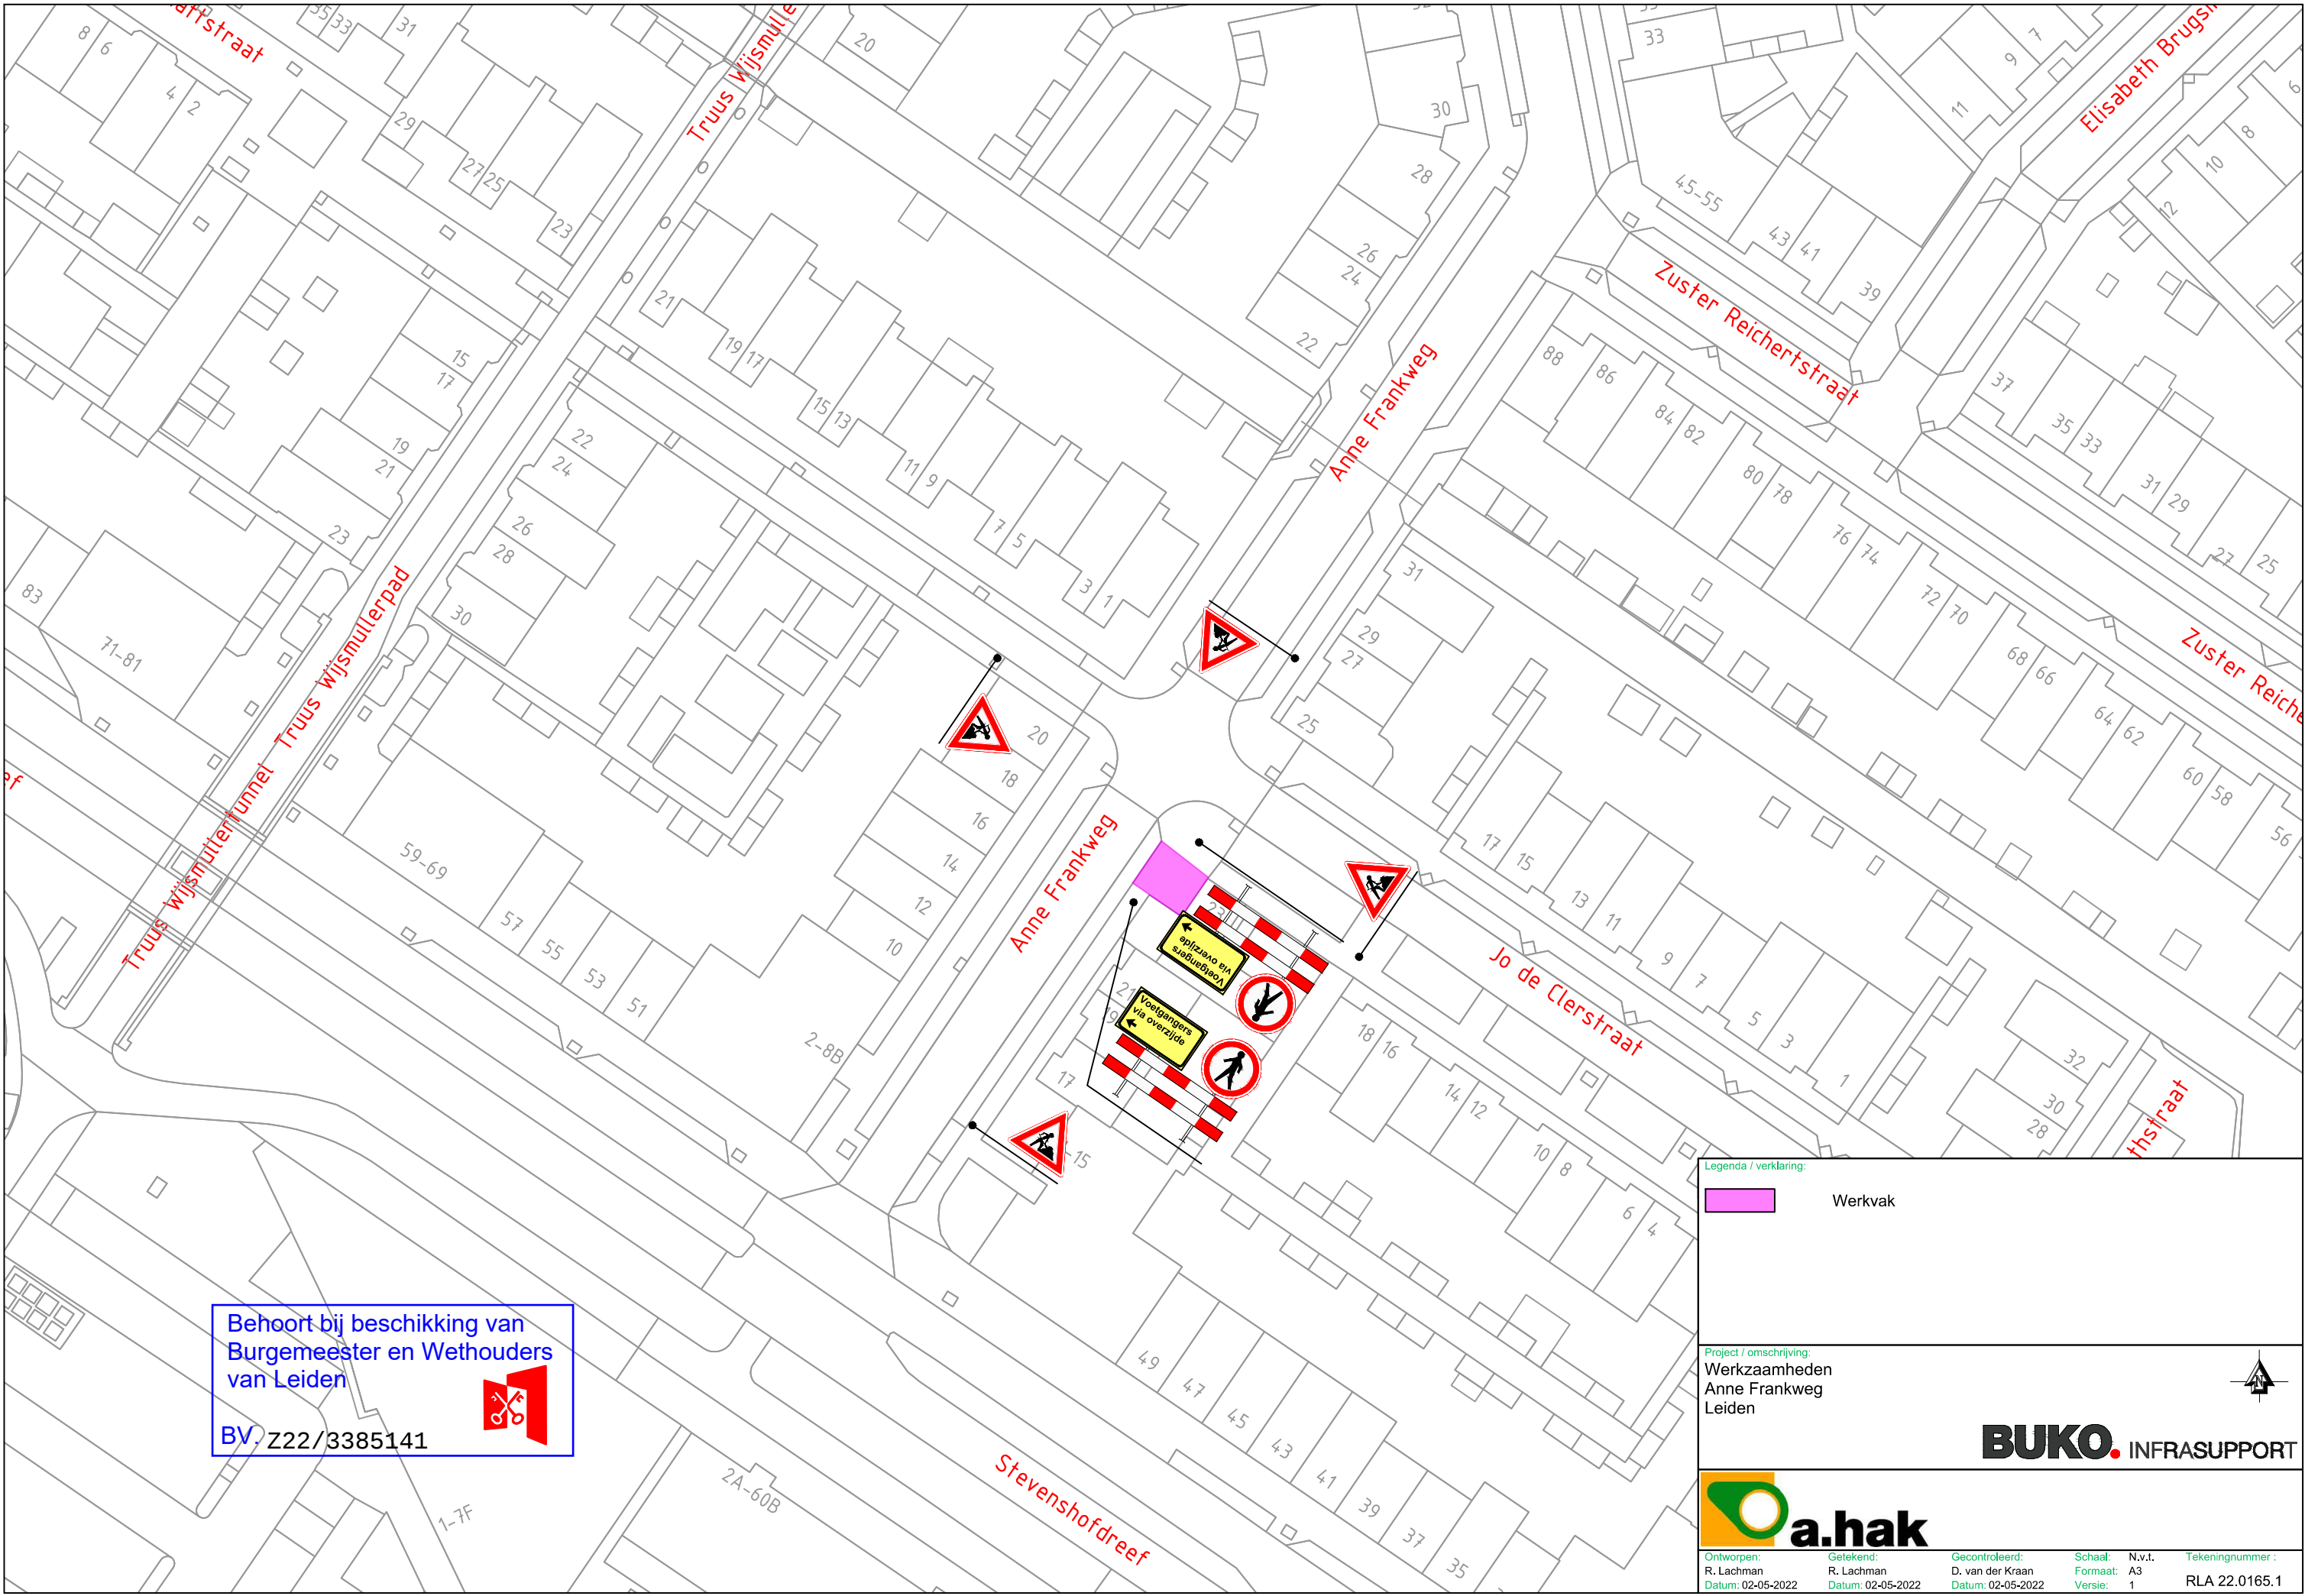

Behoort bij beschikking van
Burgemeester en Wethouders
van Leiden

BV. Z22/3385141



Legenda / verklaring:

 Werkvak

Project / omschrijving:

Werkzaamheden
Anne Frankweg
Leiden

Ontworpen:
R. Lachman
Datum: 02-05-2022

Getekend:
R. Lachman
Datum: 02-05-2022

Gecontroleerd:
D. van der Kraan
Datum: 02-05-2022

Schaal: N.v.t.
Formaat: A3
Versie: 1

Tekeningnummer :
RLA 22.0165.1



BUKO. INFRASUPPORT

