


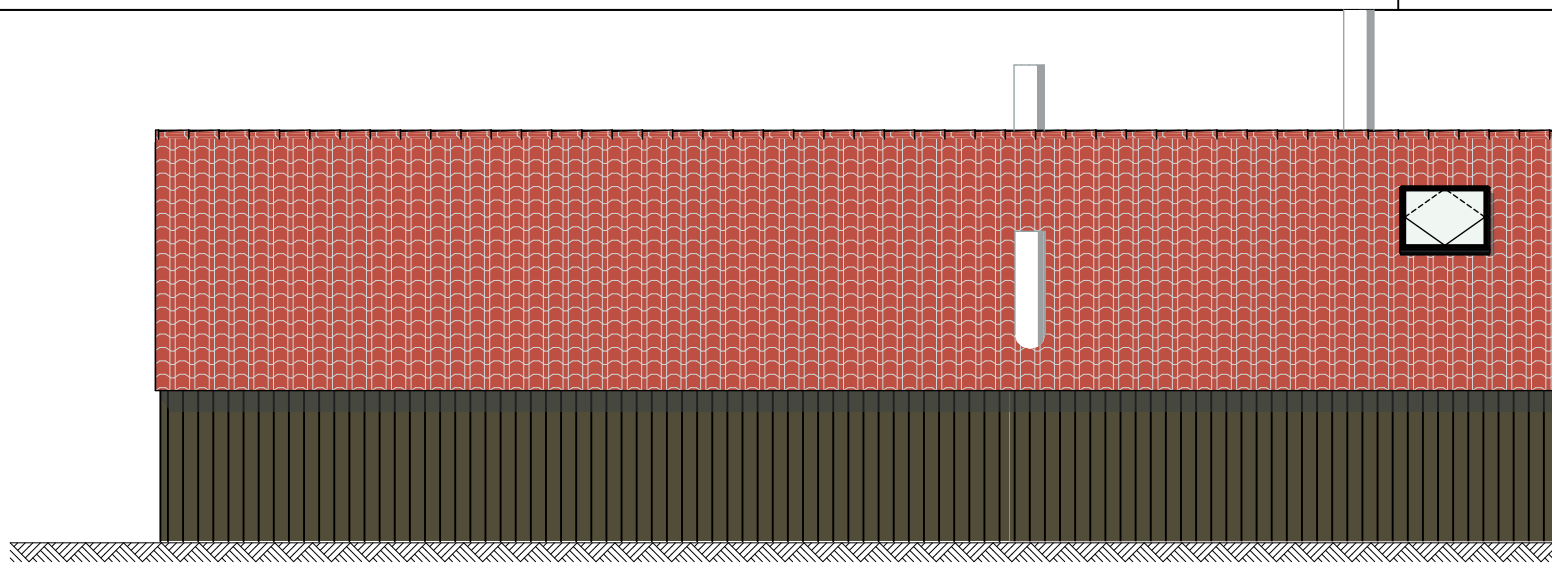


Noordgevel




Houten Gevelbekleding en onderkant overkapping
impregneren tot Brandklasse B ivm brandoverslagtraject


Zuidgevel

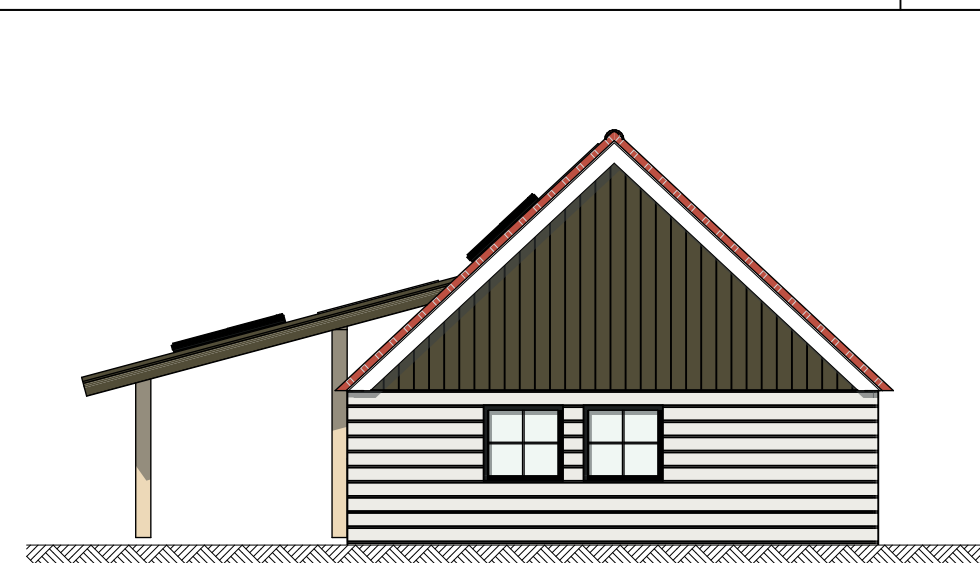


Oostgevel

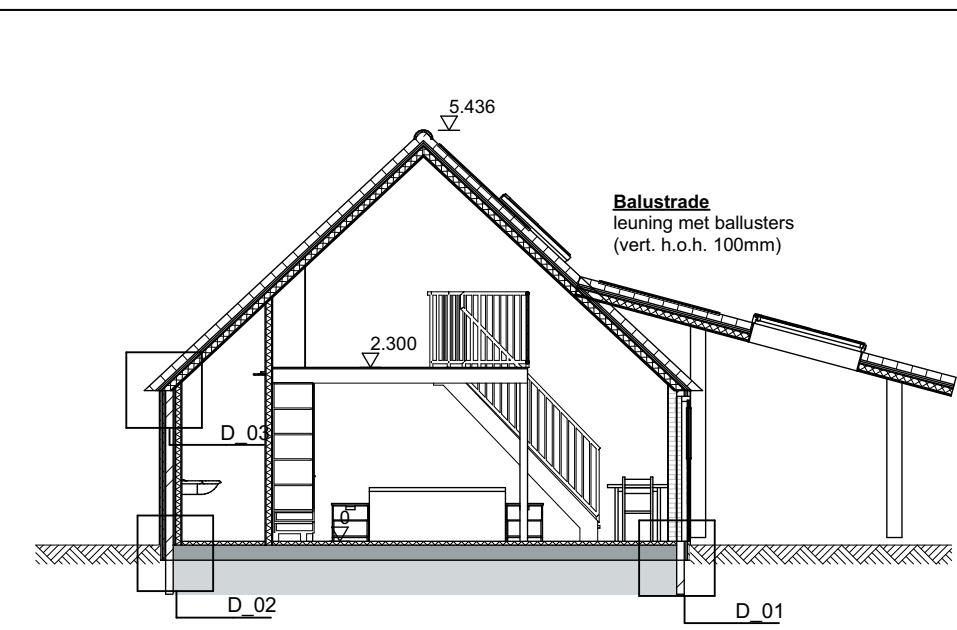


Doorsnede B1-B1

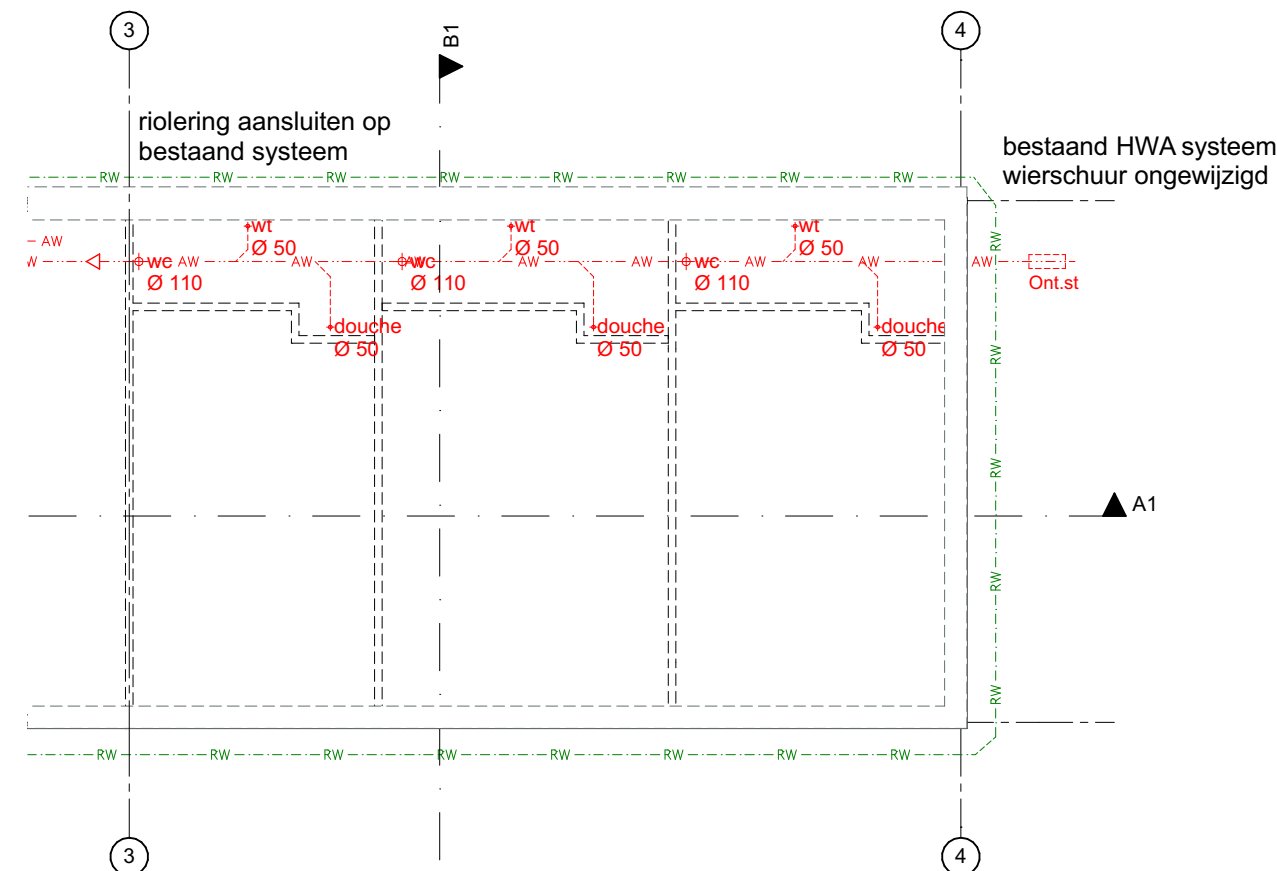


Riolering

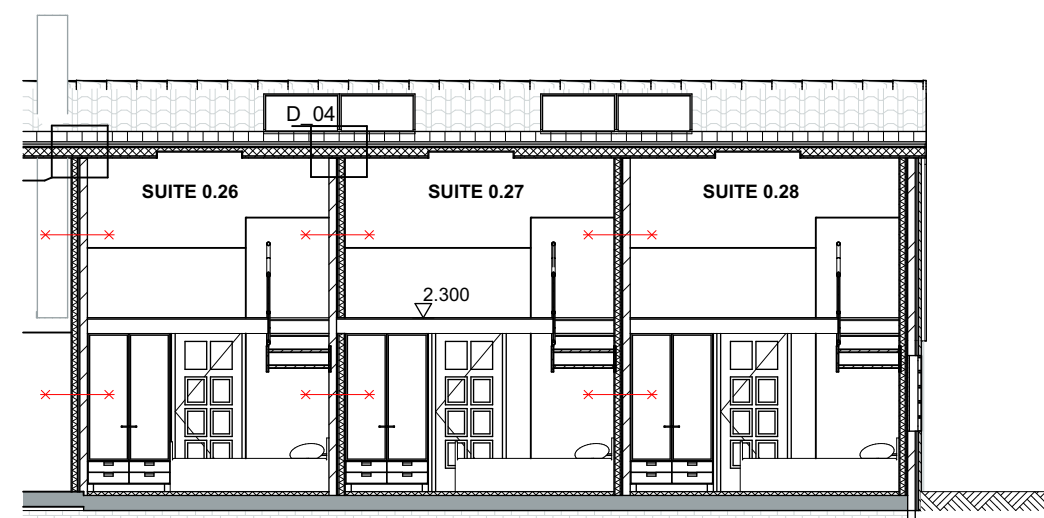


Doorsnede A1-A1

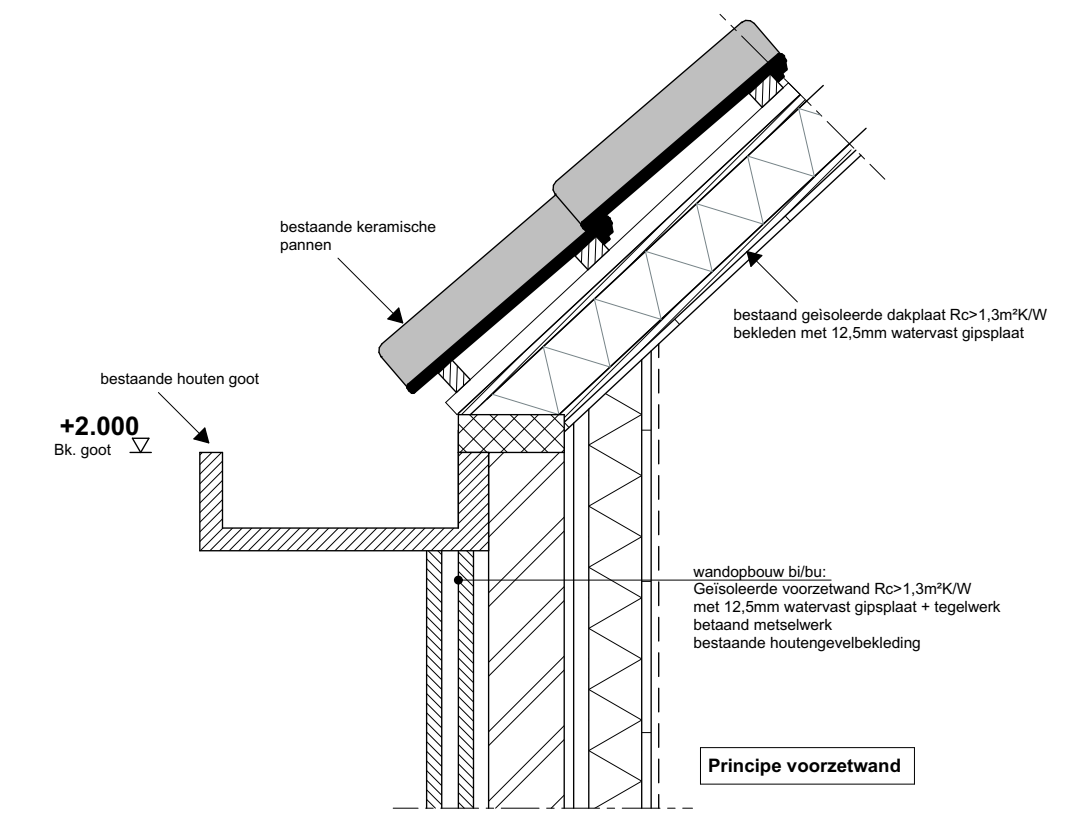

Detail 3

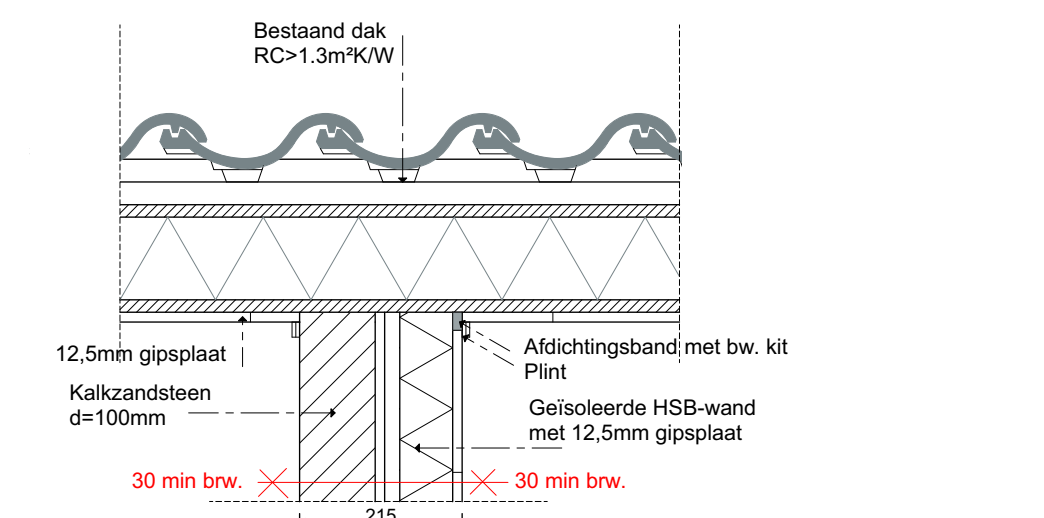


Detail 4

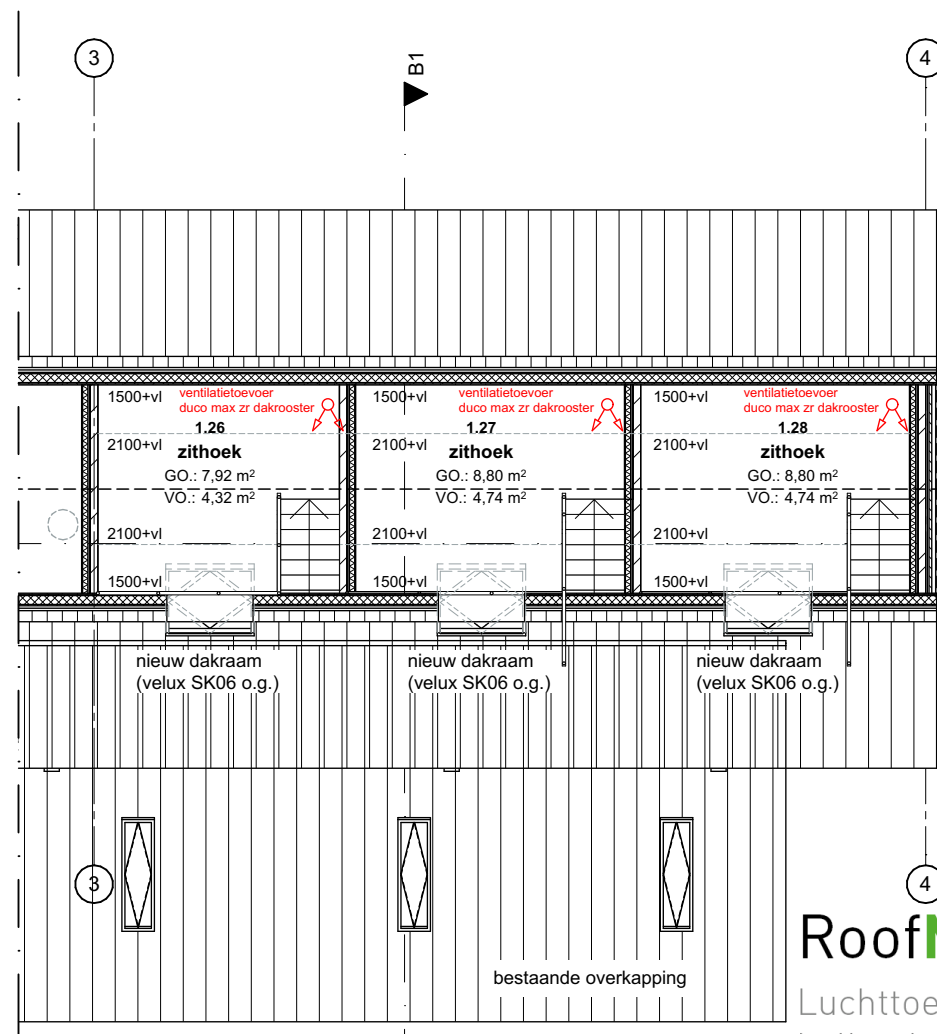


RoofMax ZR

Luchttoevoer onder
hellende daken via
dakdoorvoer

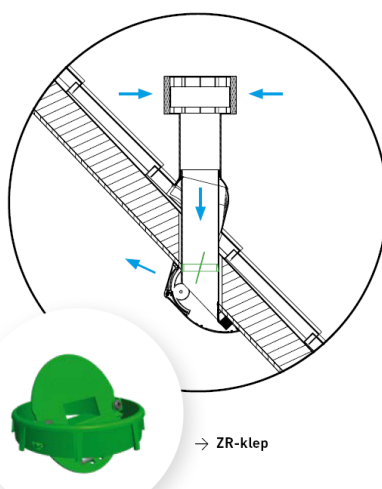


vloerplan


Gemeente Texel .txl
Behoort bij besluit van
burgemeester en wethouders van Texel,
zaaknummer: 3093354
Kenmerk document: Bijlage 2/13
namens de burgemeester en wethouders van
Texel,
de heer F. Galarce Morales,
teamleider Vergunningen, Toezicht & Handhaving

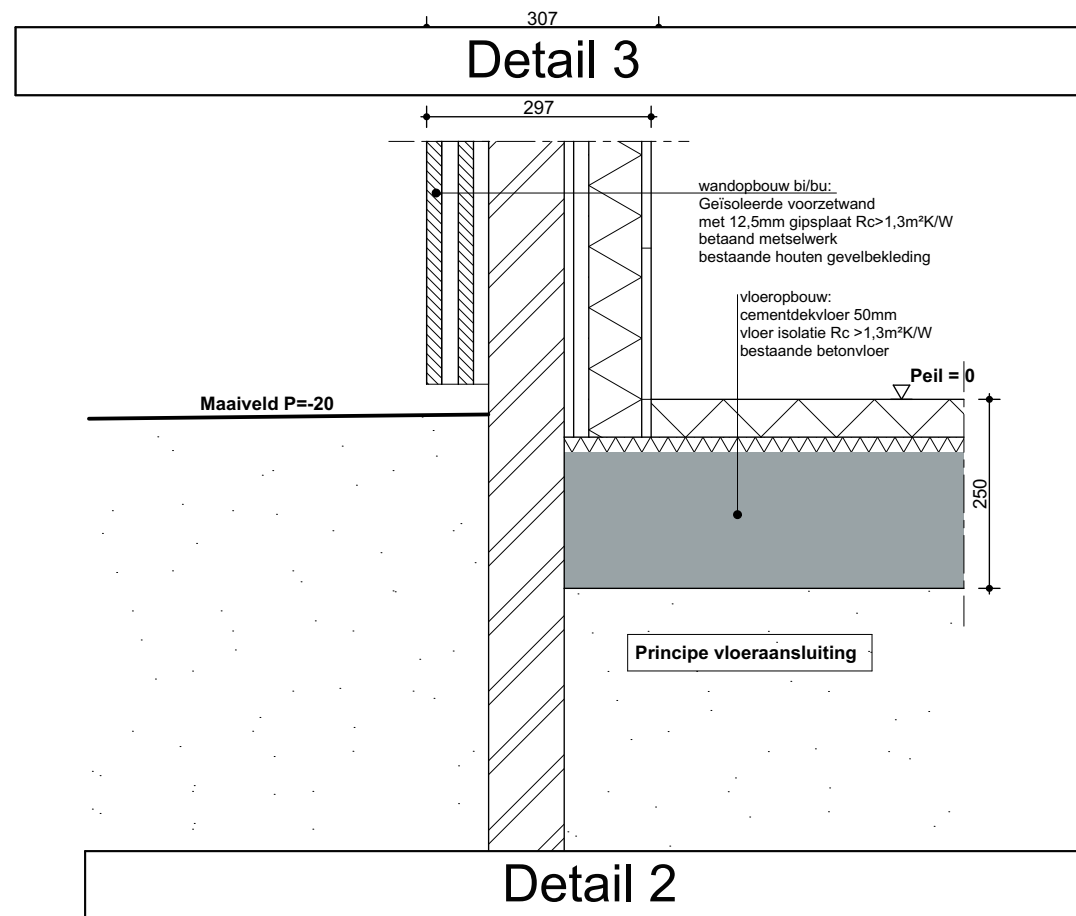


Detail 2

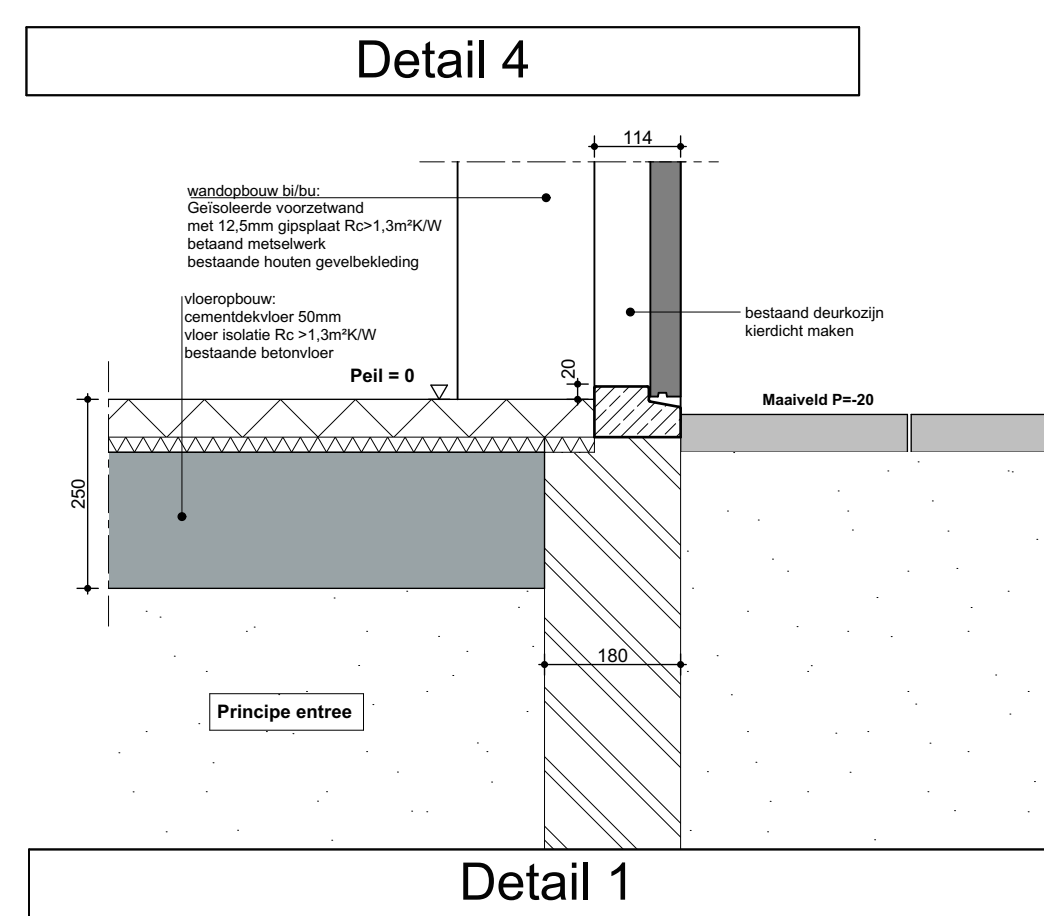


Detail 1

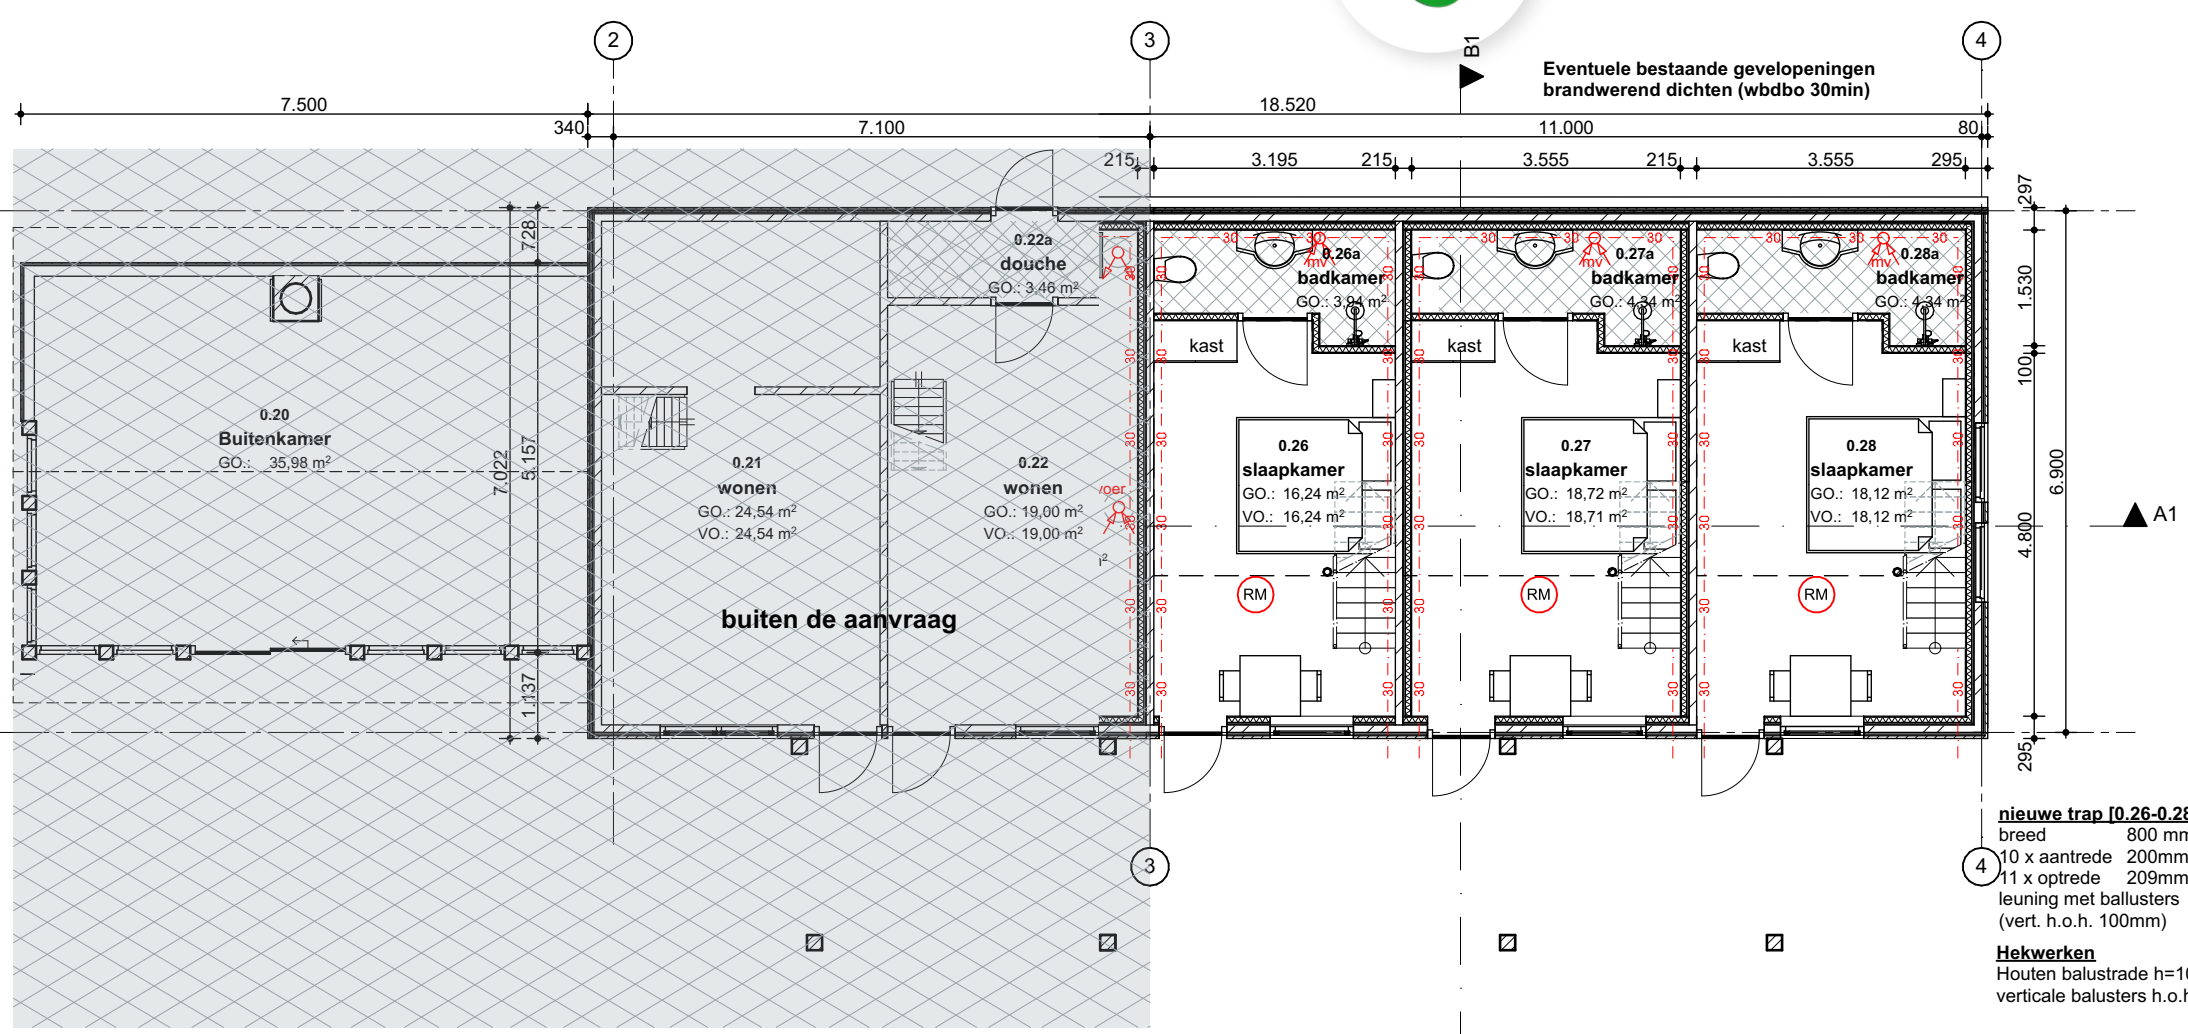

begane grond

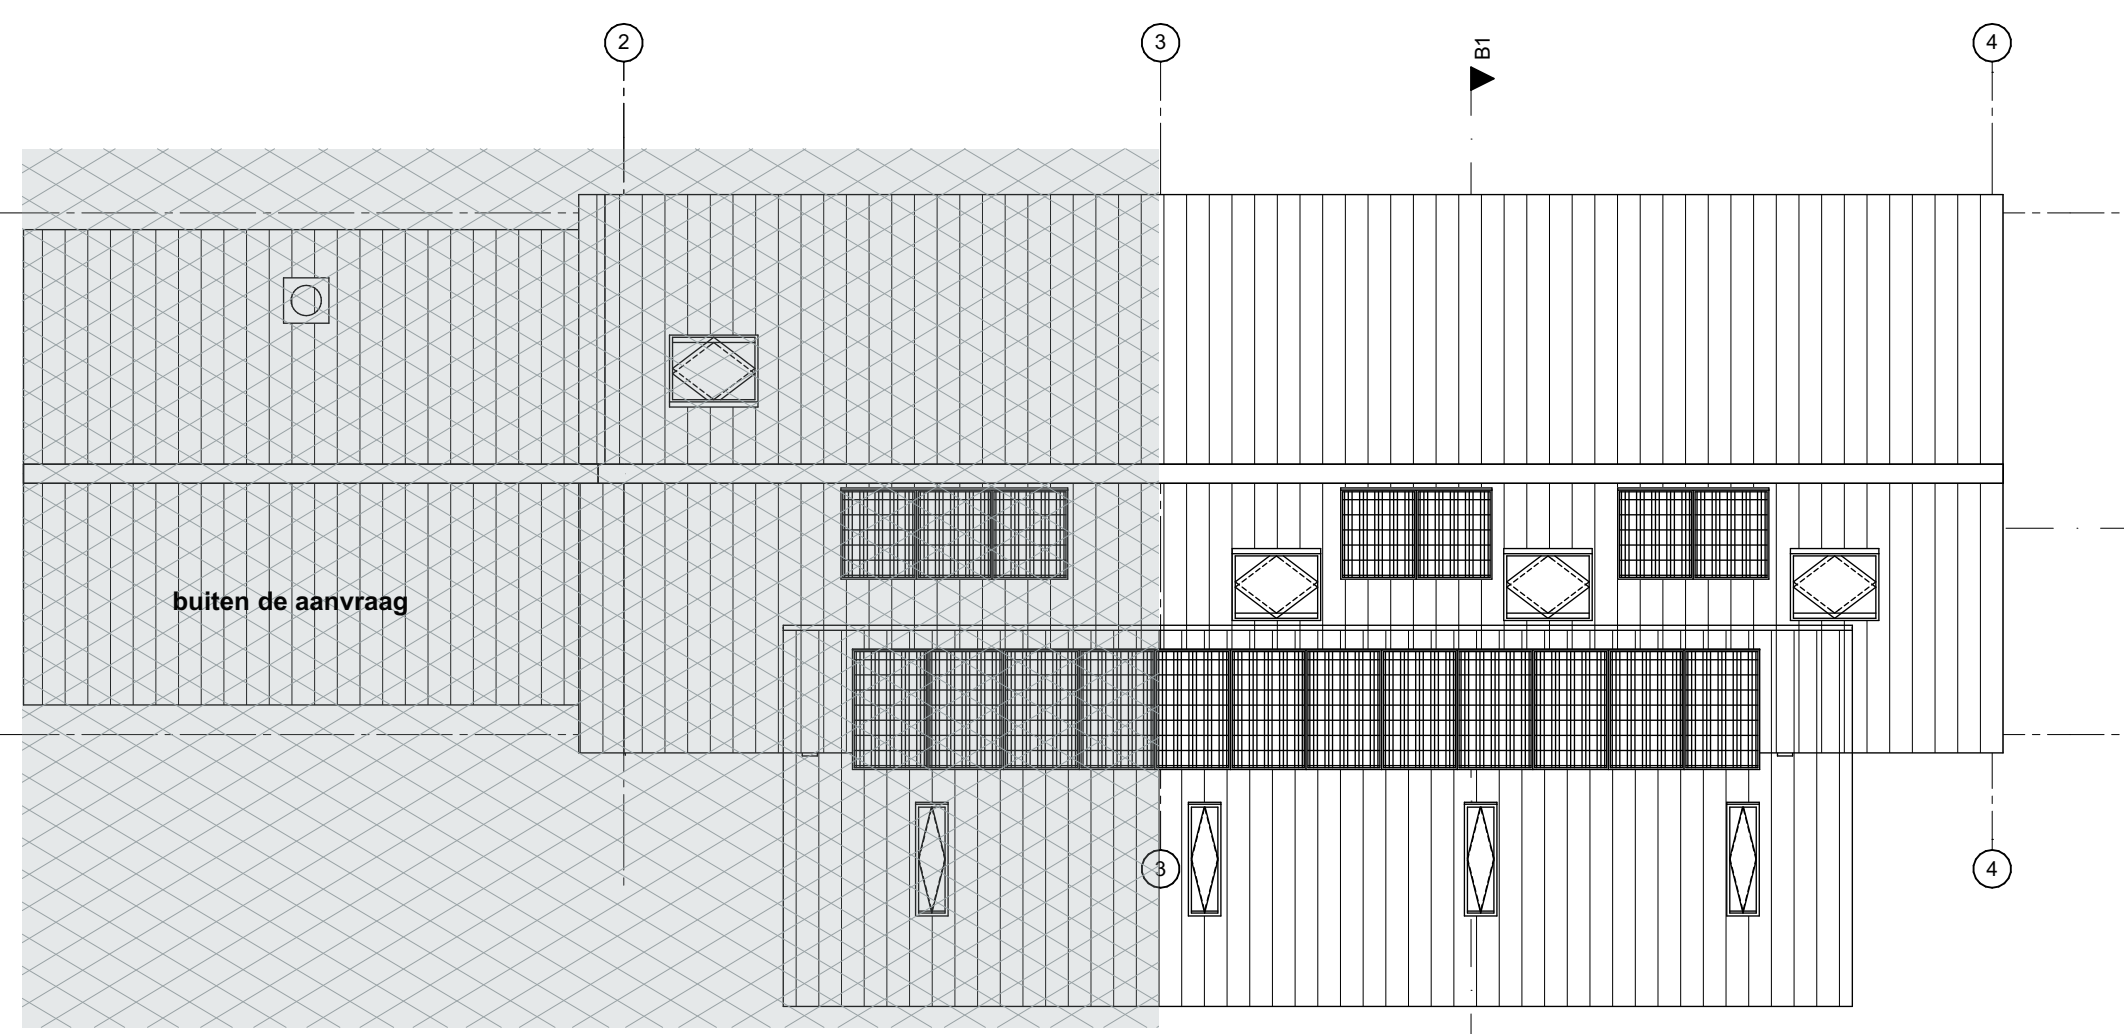

Nok Wierschuur

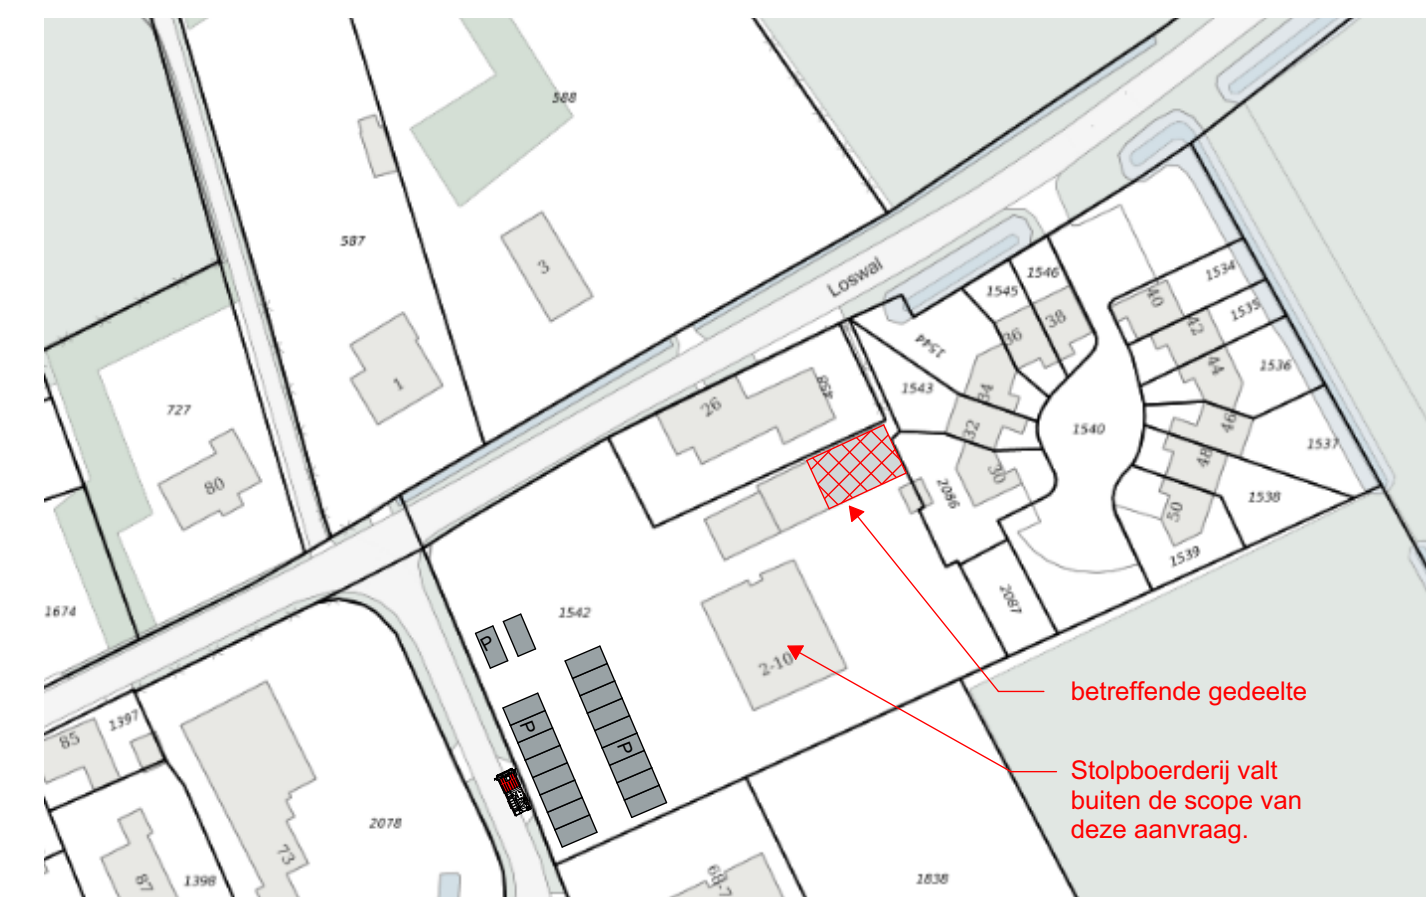

Architectenburo VEEGER

VERGUNNING

Project: GASTROFARM Aan de Loswal 2 te Oosterdend	Opdrachtgever:	Werk: 1975
Onderdeel: Ontwerp Suites Wierschuur (Fase 2)	Datum: 26-11-2019 Getekend: Jt 04-02-2020	Schaal: 1:100 Formaat: A1
Tekening: 21		

www.veeger.nl info@veeger.nl 0222-314037 Abbewaal 15 1791WX Oen Burg Kvk 57351570

Deze tekening mag zonder onze schriftelijke toestemming niet worden gekopieerd, gereproduceerd, aan derden ter inzage gegeven of voor namaak t.b.v. derden worden gebruikt