


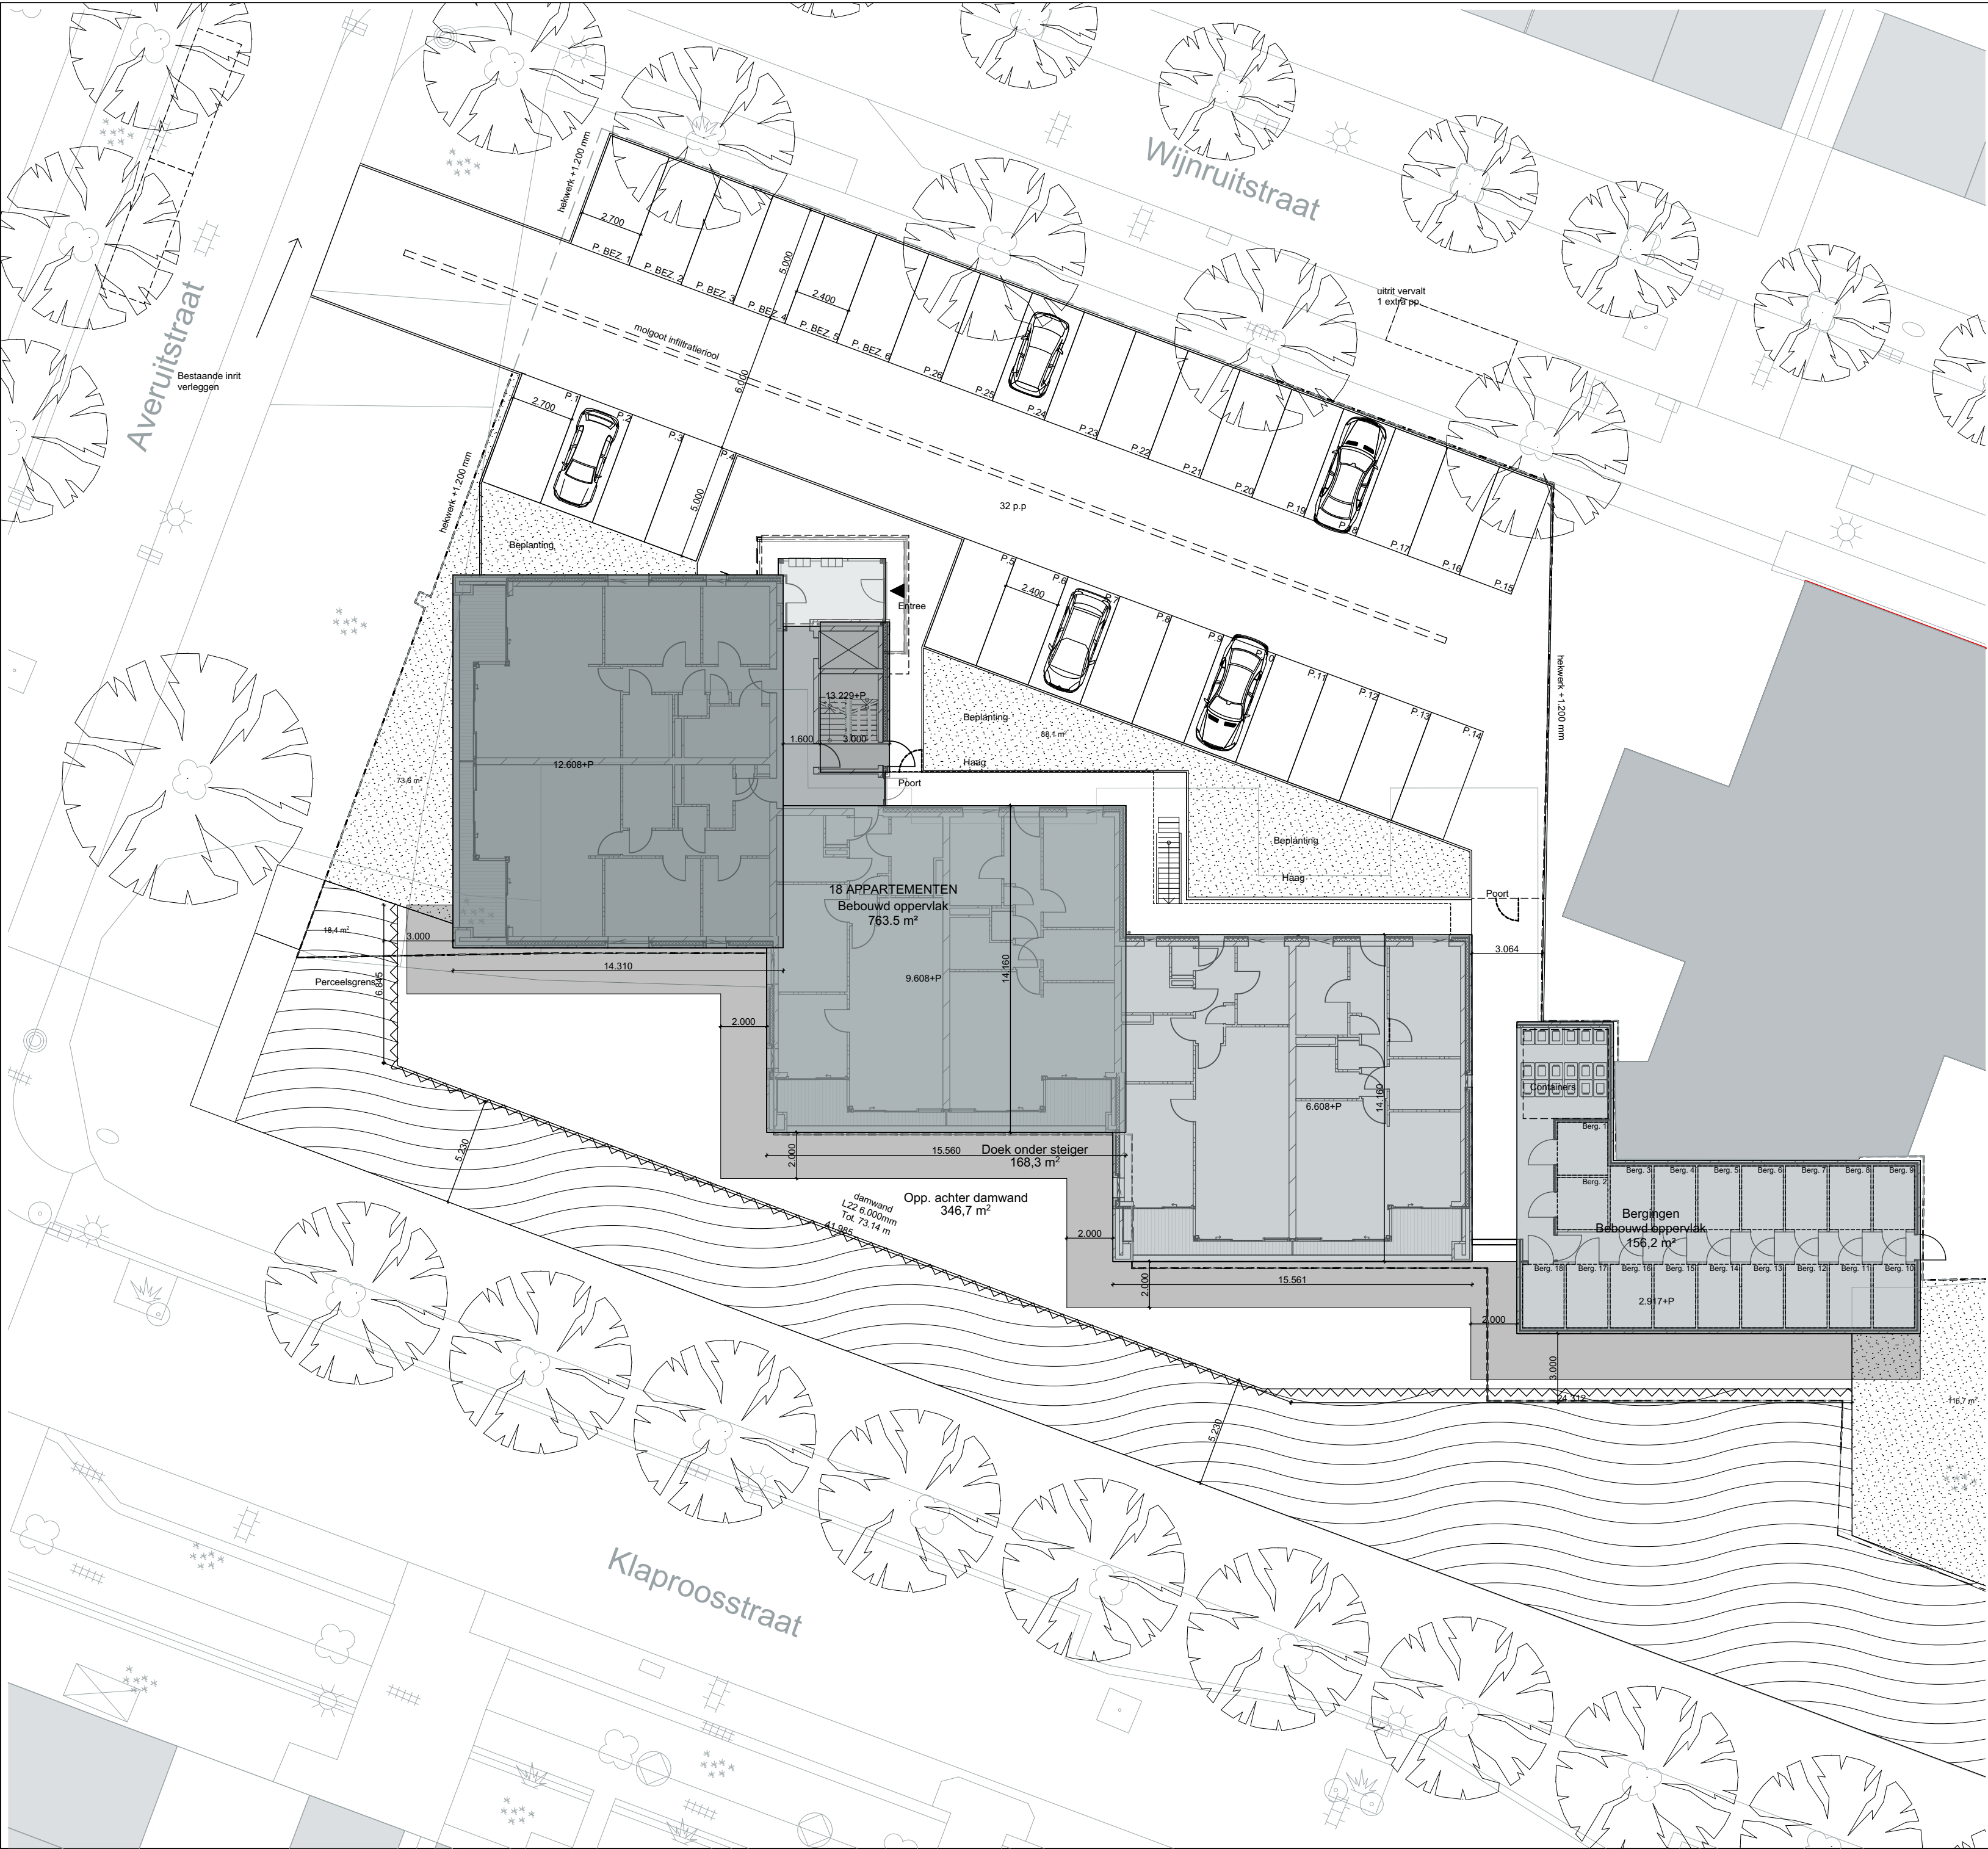

Gebruiksfunctie: Woongebouw									
Woningtypes	GBO (incl.)	GBO (excl.)	Woonfunctie	Overige gebr.	Verblijfsruimte	Aantal			
Type A1	88.8 m²	86.1 m²	78.3 m²	7.8 m²	62.5 m²	4x			
Type A2	88.8 m²	85.9 m²	81.2 m²	4.7 m²	62.5 m²	4x			
Type B	85.3 m²	82.7 m²	75.7 m²	7.0 m²	60.0 m²	3x			
Type C1	84.9 m²	82.2 m²	77.1 m²	5.1 m²	59.6 m²	3x			
Type C2	84.9 m²	82.2 m²	77.1 m²	5.1 m²	59.6 m²	2x			
Type D	85.4 m²	83.0 m²	74.5 m²	8.3 m²	59.1 m²	2x			
						18 Woningen			
Woongebouw	Gebruiksopp.	Woonfunctie	Overige gebr.	Verblijfsruimte	Woningtype's				
Kelder	n.v.t. m²	n.v.t. m²	n.v.t. m²	n.v.t. m²	n.v.t.				
Begane grond	544.4 m²	466.5 m²	77.9 m²	363.3 m²	A1, A2, B, C1, C2, D				
1 ^e verdieping	526.8 m²	466.5 m²	60.3 m²	363.3 m²	A1, A2, B, C1, C2, D				
2 ^e verdieping	361.6 m²	314.9 m²	46.7 m²	244.6 m²	A1, A2, B, C1				
3 ^e verdieping	193.3 m²	159.5 m²	33.8 m²	125.0 m²	A1, A2				
	Totaal 1626.1 m²	Totaal 1407.4 m²	Totaal	218.8 m²	Totaal	1096.2 m²			
Bruto vloeropp.			Woningtypes -1e BG 1e 2e 3e Totaal						
Kelder	n.v.t. m²		Type A1	-	1	1	1	4	
Begane grond	639.5 m²	excl. bergingen	Type A2	-	1	1	1	4	
1 ^e verdieping	627.4 m²		Type B	-	1	1	1	0	3
2 ^e verdieping	435.0 m²		Type C1	-	1	1	1	0	3
3 ^e verdieping	246.2 m²		Type C2	-	1	1	0	0	2
	Totaal 1.948.1 m²		Type D	-	1	1	0	0	2
			Woningen totaal				18		
Bruto inhoud			6.196,6 m³ excl. buitenbergingen		gemeten vanaf o.k. beg. gr. iso. (-420)				
			473,23 m³ buitenberg. (incl. cont.)		gemeten vanaf o.k. vlr. niveau (-260)				
			6.669,8 m³ Totaal						
Inhoud buitenzijde schil en o.k. constr. beg. gr. vloer									
Bebouwd oppervlak			919,7 m² incl. buitenbergingen (156,2 m²)						

SITUATIE

KADASTRALE GEMEENTE
SECTIE
PERCEEL

WAALWIJK
E
3941

bouwpelahoogte woning

volgs. opg. constr.
+ _ t.o.v. NAP
i.o.m. gemeente

DEFINITIEF

Project
18 APPARTEMENTEN WIJNRUITSTRAAT WAALWIJK

Projectnummer
1914

Fase
TECHNISCH ONTWERP

Onderdeel
WATERKERING OPTIE B

Tekeningnummer
030901

Datum
a 22-07-2021 d

Schaal
1:200

b 07-10-2021 e

Formaat
A2

Getekend
RR

c 02-11-2021 f

Opdrachtgever
A.J. Holding B.V. & Pullens Bouw B.V.