


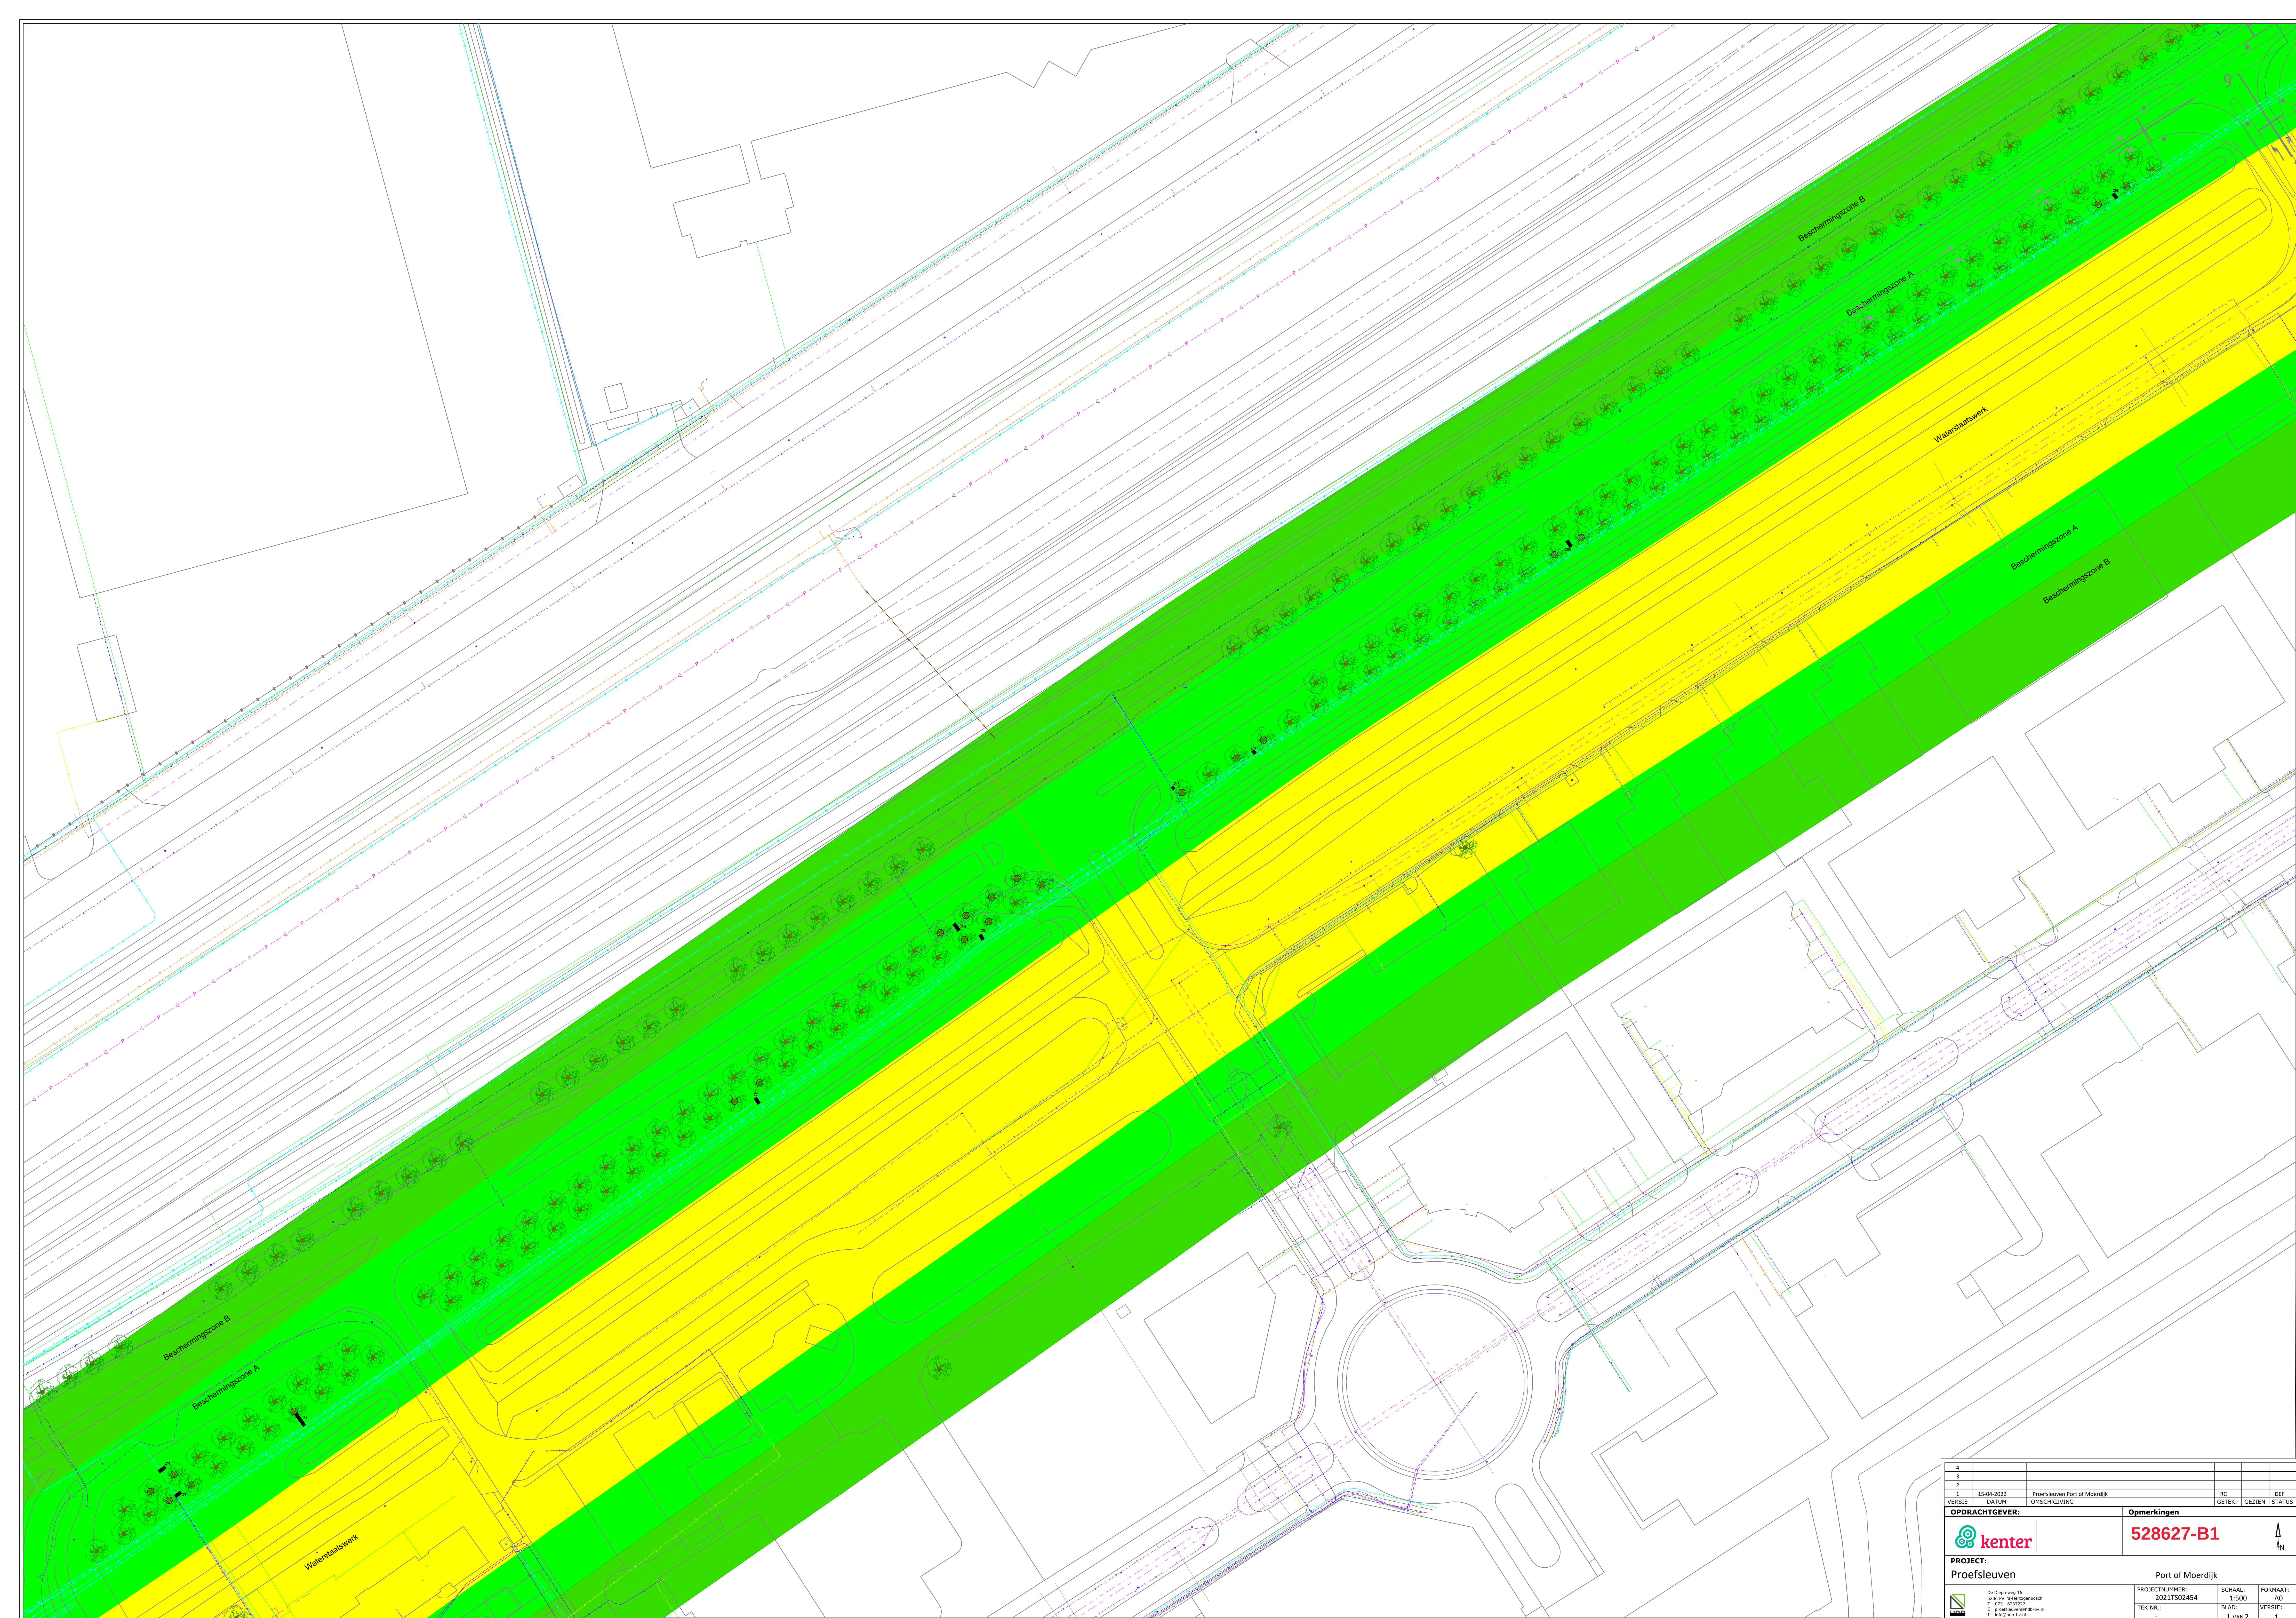

4					
3					
2					
1	15-04-2022	Proefsleuven Port of Moordijk		RC	DEF
VERSIE	DATUM	OMSCHRIJVING		GETEK.	GEZIEN
OPDRACHTGEVER:			Opmerkingen		
 kenter			528627-B1 		
PROJECT:			Port of Moordijk		
Proefsleuven					
 De Dreefweg 16 5236 PV, v/h Hartogsganbosh T: 071 - 621723 E: proefsleuven@nwb-bv.nl I: info@nwb-bv.nl			PROJECTNUMMER: 2021S025454 TEK. NR.:		
			SCHAAL: 1:500 BLAD: 1 van 2		
			FORMAAT: A0 VERSIE:		