



DOORSNEDE A-A

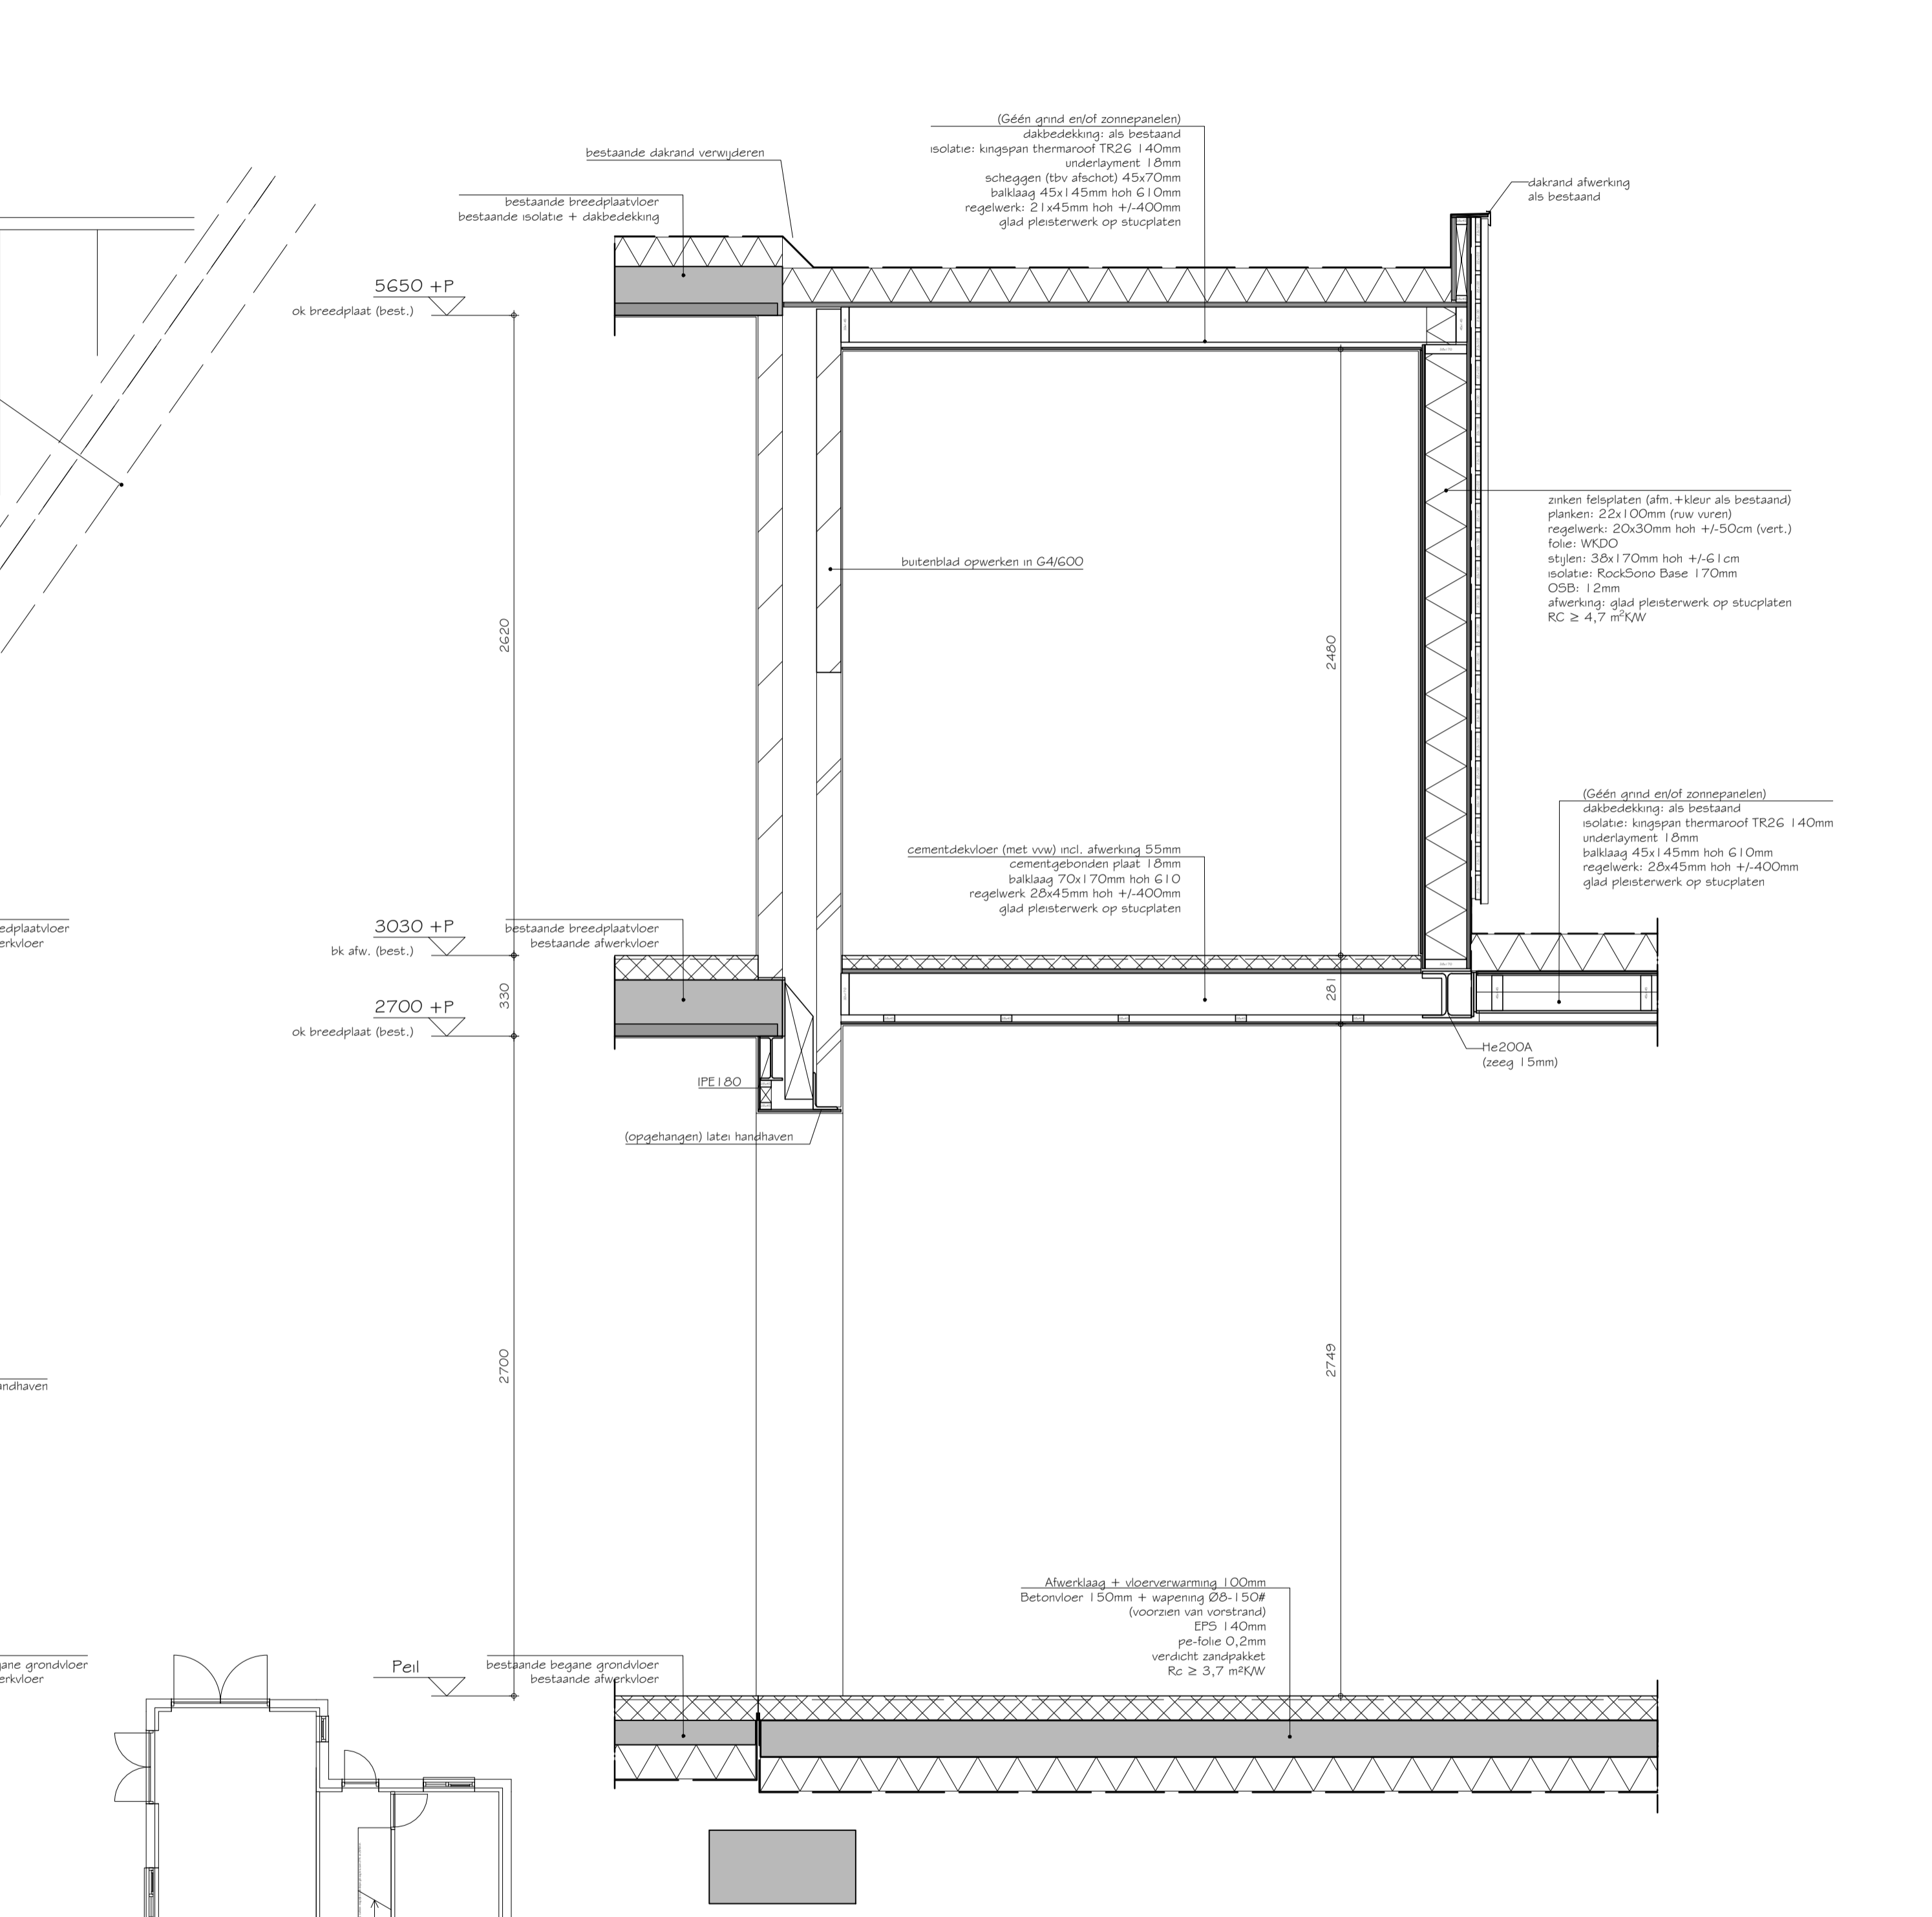

DOORSNEDE B-B

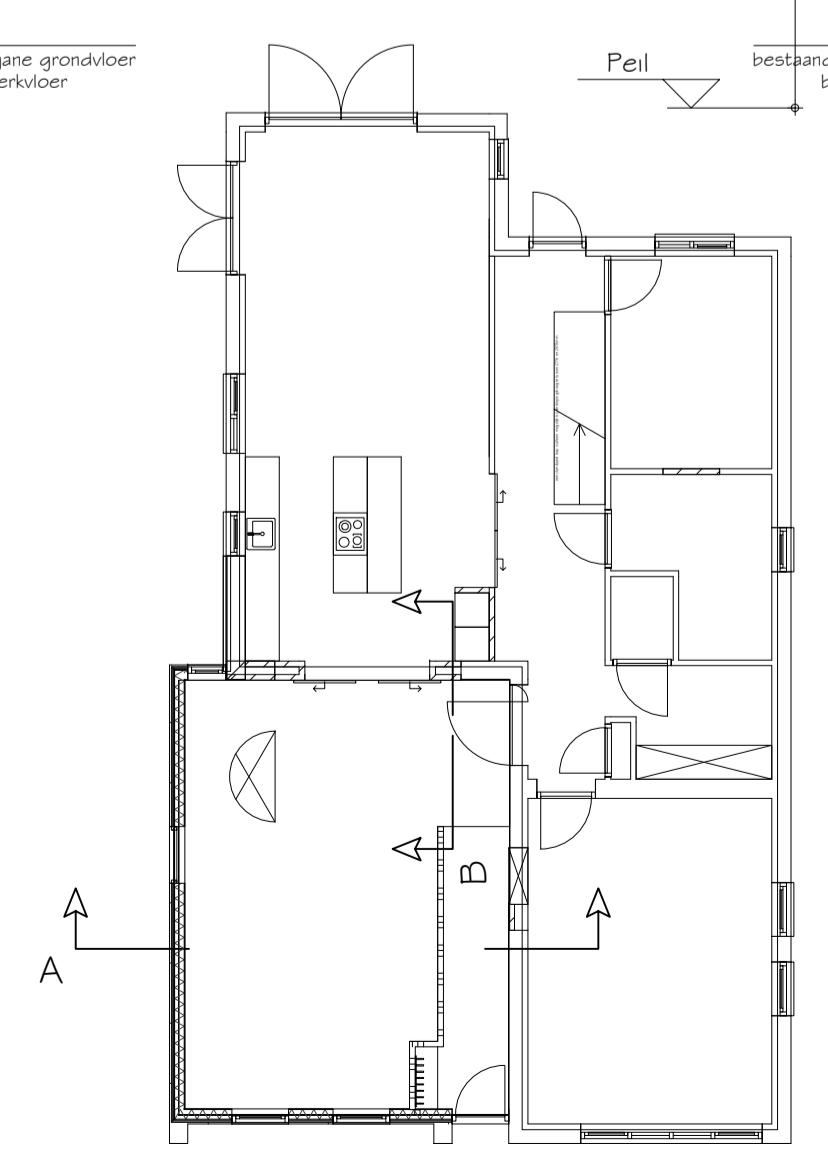

BOUWSTUDIO 8012
ONTWERP & ADVIES

SIEBENSTRAAT 17, 6035 BD OSPEL | +31 (0)495 630 667 | WWW.BOUWSTUDIO8012.NL | INFO@BOUWSTUDIO8012.NL

PROJECT:	VERBOUWING WONING SMISSESTRAAT	PROJECTNR:	REVISIE:
ONDERDEEL:	DOORSNEDEN	22-285	09-05-2022
STATUS:	OMGEVINGSVERGUNNING		-
OPDRACHTGEVER:		TEKENINGNR:	-
		DO-002	-