


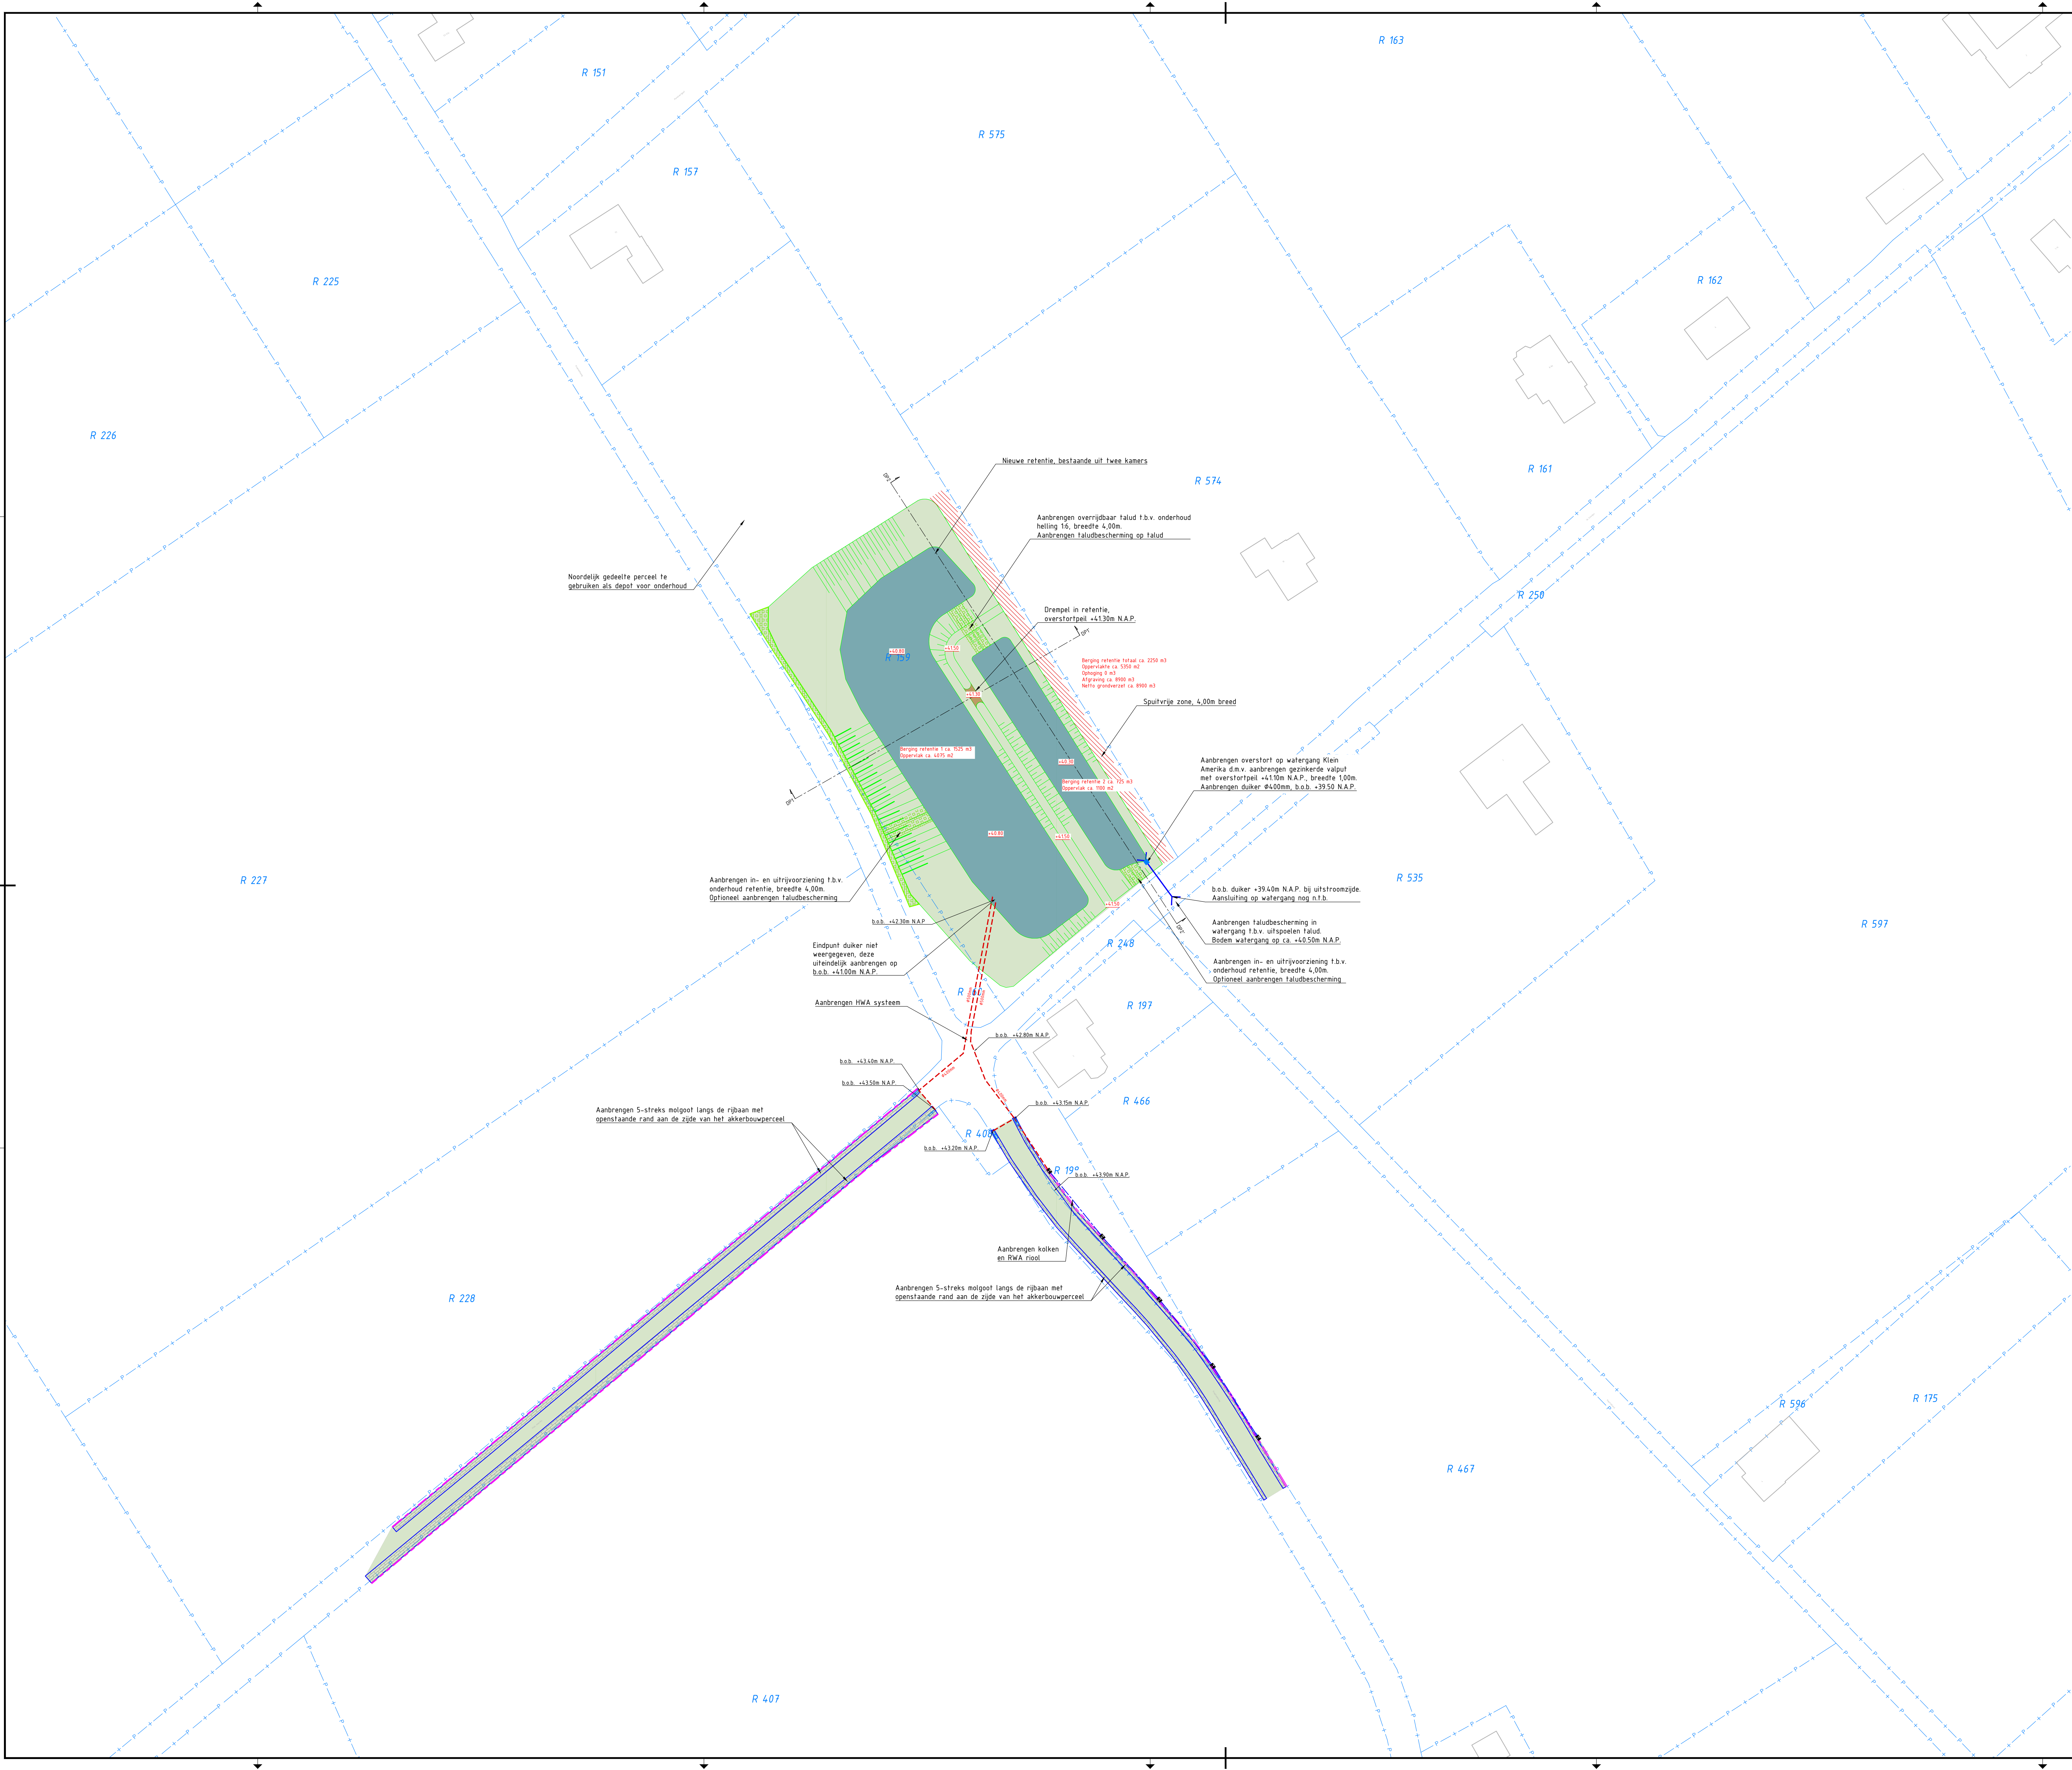

Legenda

- Bestaande situatie
- Bestaande bebouwing
- Contouren ontwerp stroombaan 6
- Taludlijnen nieuwe taluds
- Nieuwe, brede mologot
- Verhoogde band met kolken
- Verhoogde band Klein Amerika
- Nieuwe duiker
- Nieuwe RVS afvoergoot richting wadi
- Nieuwe grasbetonregels, versteviging instroom
- Spuitvrije zone, 4,00m breed
- Nieuwe maaiveldhoogte

Waterschap Rivierenland | **GEMEENTE Berg en Dal** | **BREEDEWEG**
MAAKT RUIMTE VOOR WATER
water, natuur en veiligheid in verduidelijking

0 5 10 15 20m				Maten in meters tenzij anders vermeld Materialen in millimeters Hoogtematen in meters t.o.v. N.A.P.	
DO	25-04-2022	Definitief		HK	
CI	12-04-2022	Concept BO		JK	
CO	01-03-2022	CONCEPT		HK	
Nr.	Datum		Wbziging	HK	Tek

Opdrachtgever
Gemeente Berg en Dal

Projectomschrijving
Masterplan riolering Breedeweg

Tekeningomschrijving
Definitief Ontwerp
Situatietekening maatregelen stroombaan 6

Tekeningnummer
442104-S-2-0202

Tekenaar
H. Kramer / J. Krijt

Projectleider
G. Huisman

Stempel
DEFINITIEF

Wijziging
DO

Schaal
1:500

Formaat
A0

Blad in bladen
1 IN 1

Wijziging
DO

www.anteagroup.nl

anteagroup