




~ BESTAANDE TOESTAND A. BRUININCKX KERKSTRAAT BAVEL ~

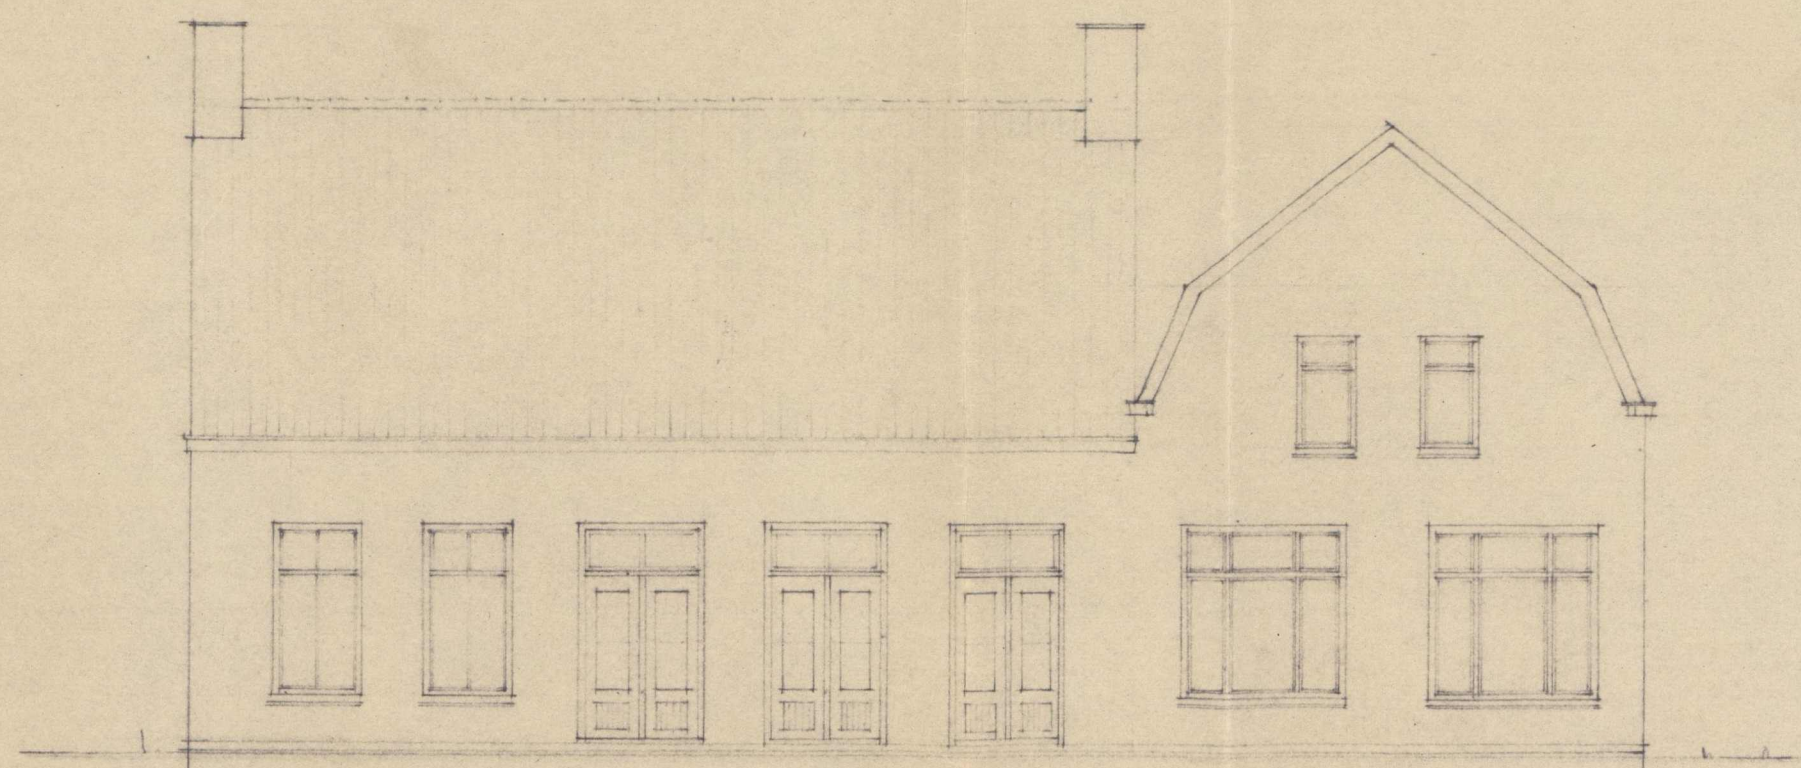


X VOORGEVEL X

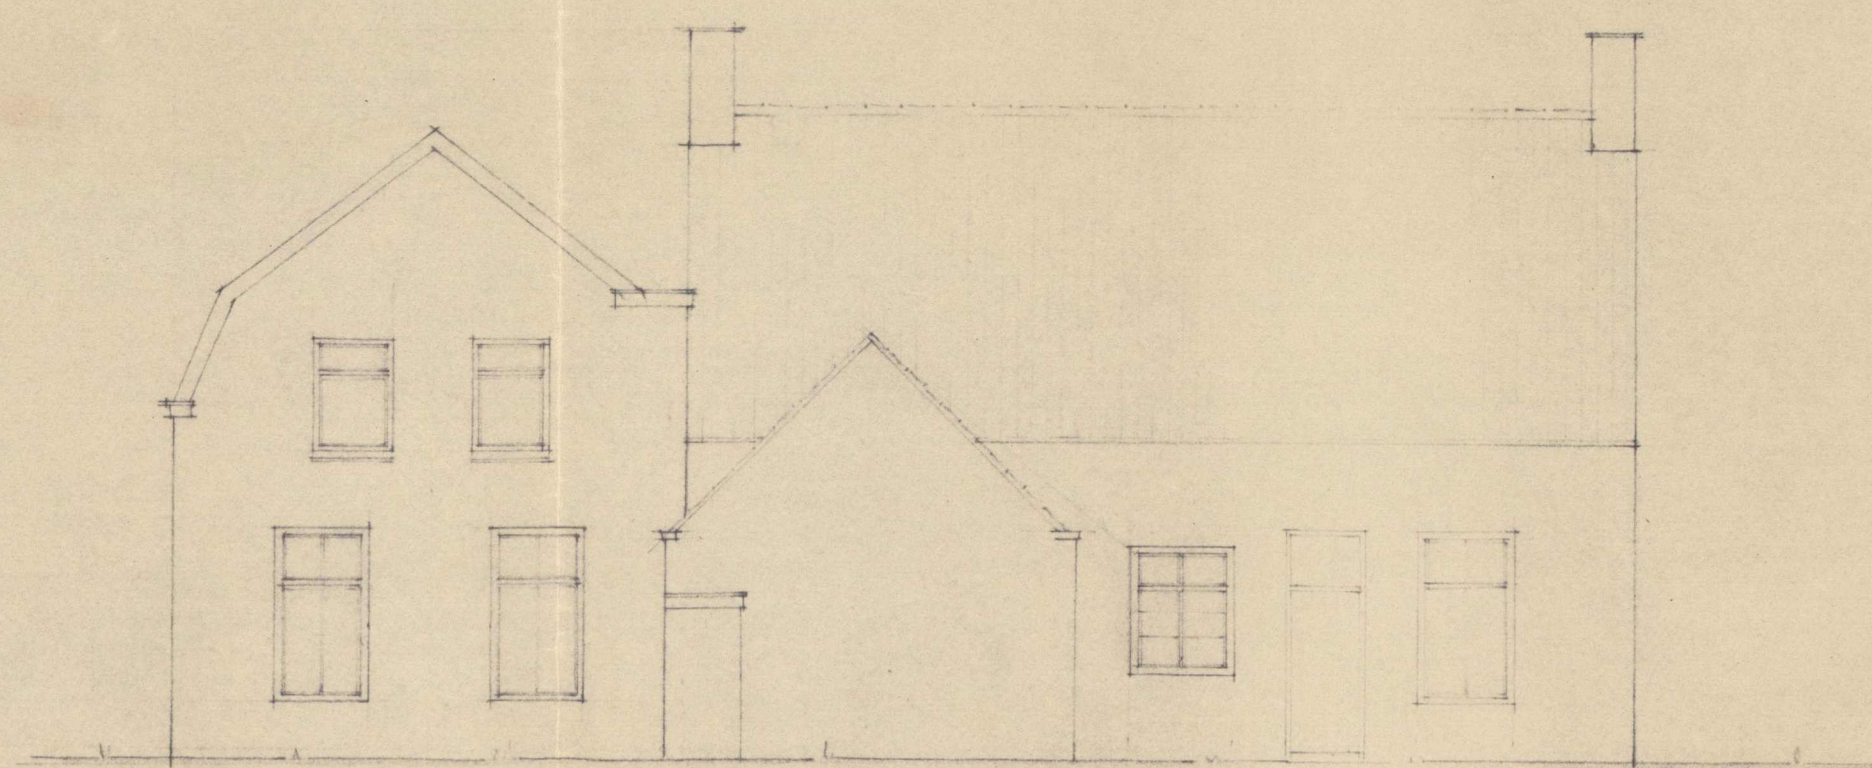


X ACHTERGEVEL X

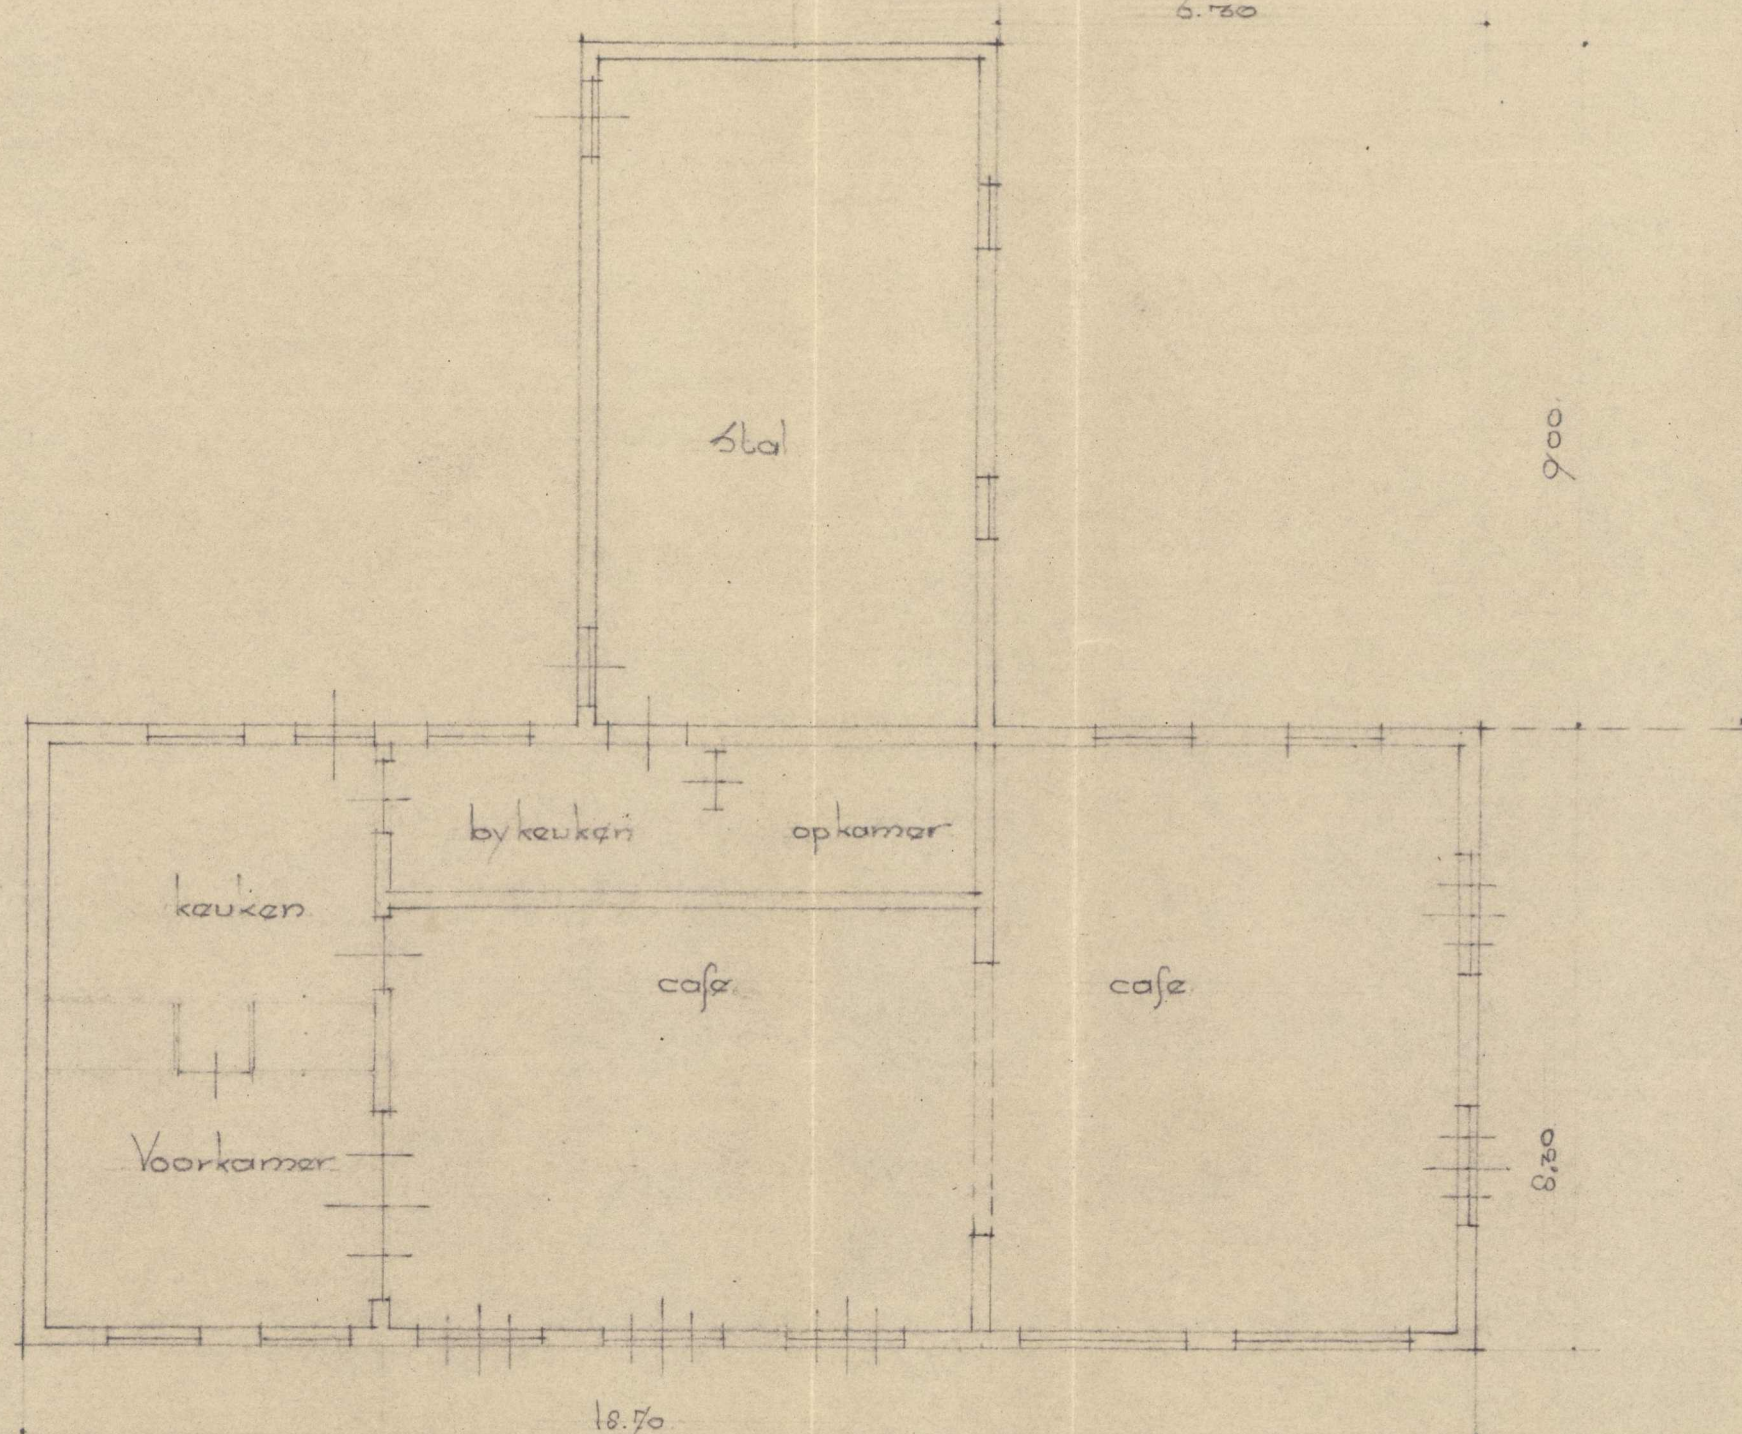

X BEG GROND X

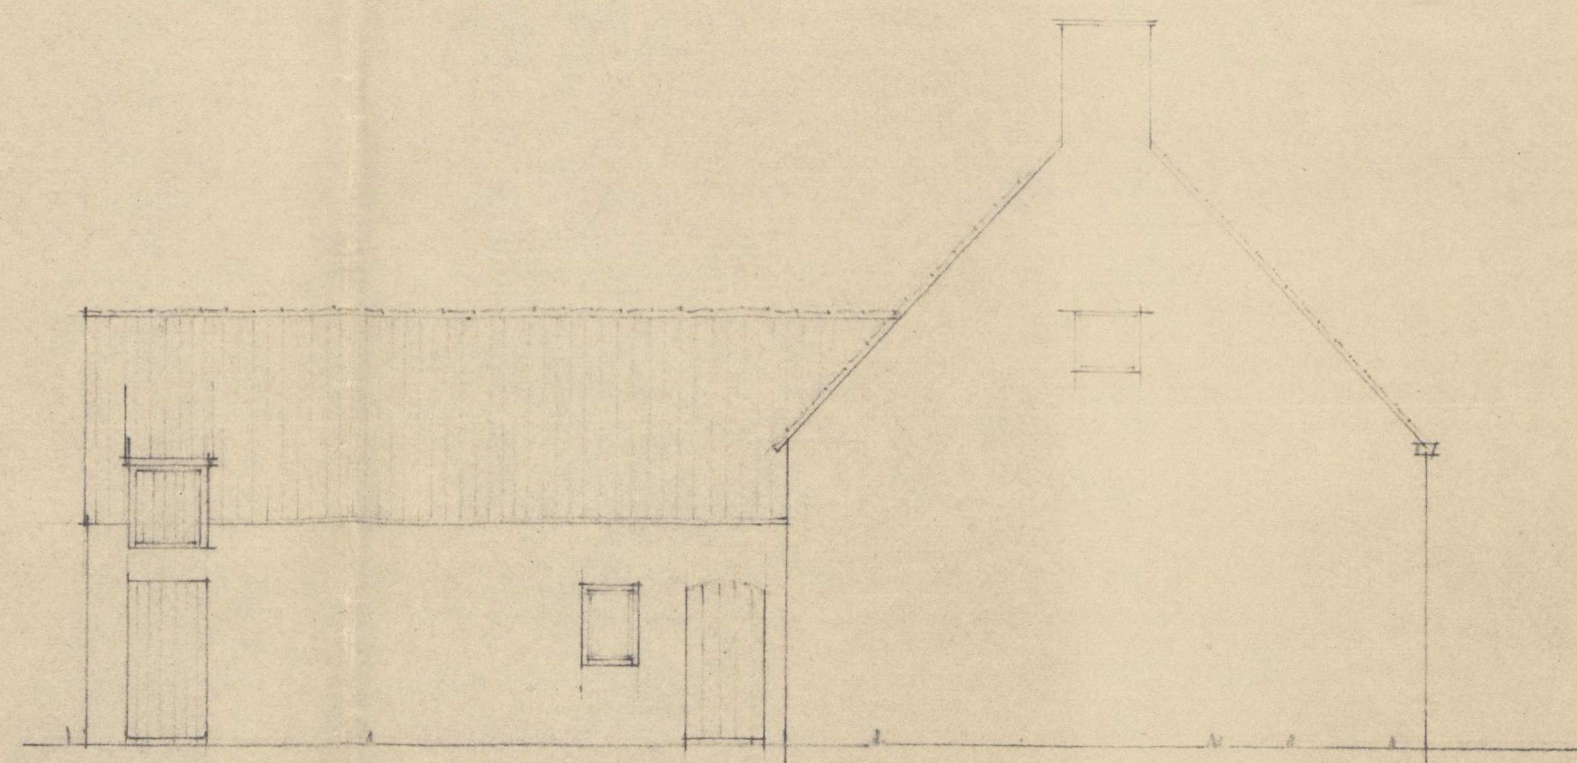

X LINKERZYGEVEL X

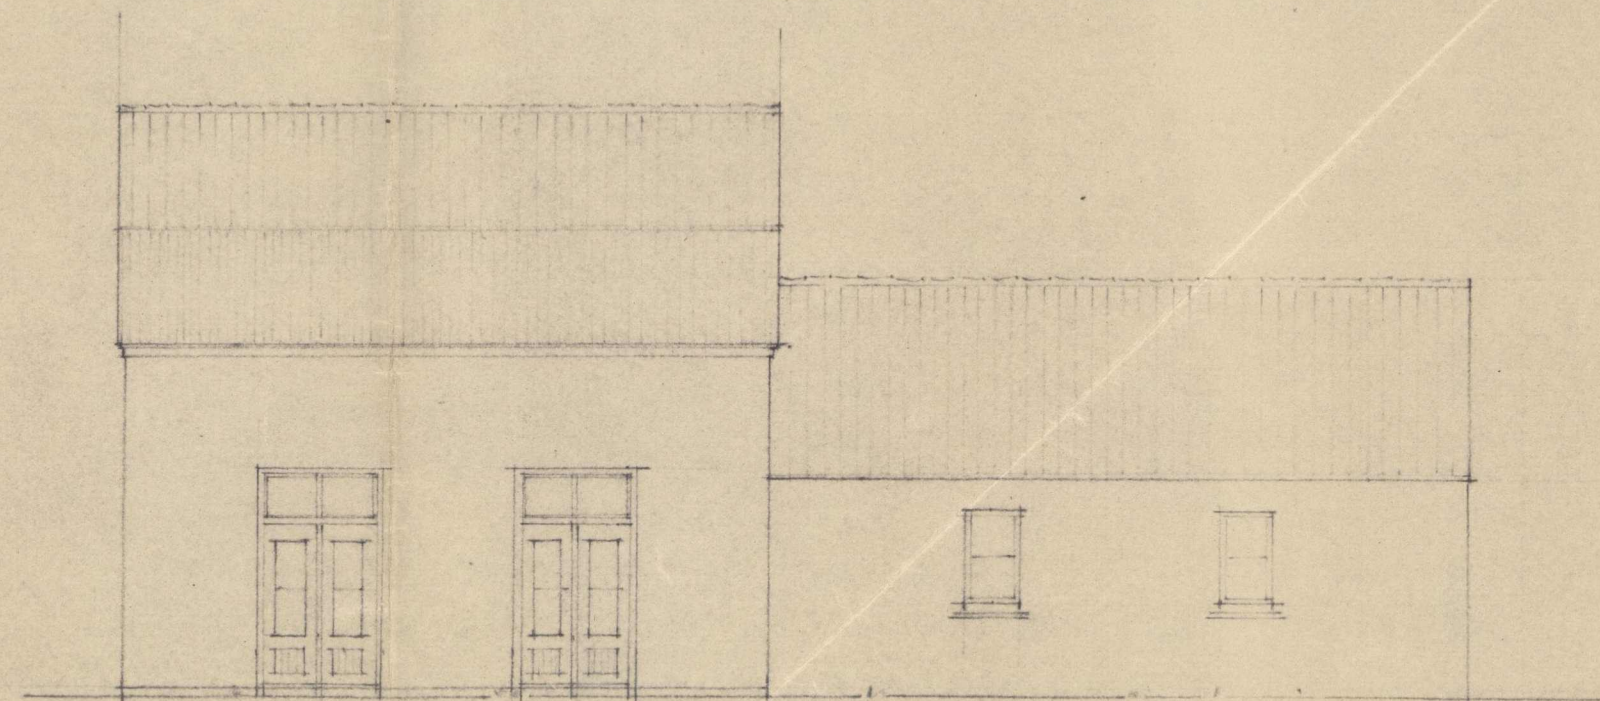

X RECHTERZYGEVEL X



Gemeente Breda

Bijlage bij besluit

Z2021-007325-V01

Ven L

3

4

4

3