


achtergevel

Ven L

linker zijgevel

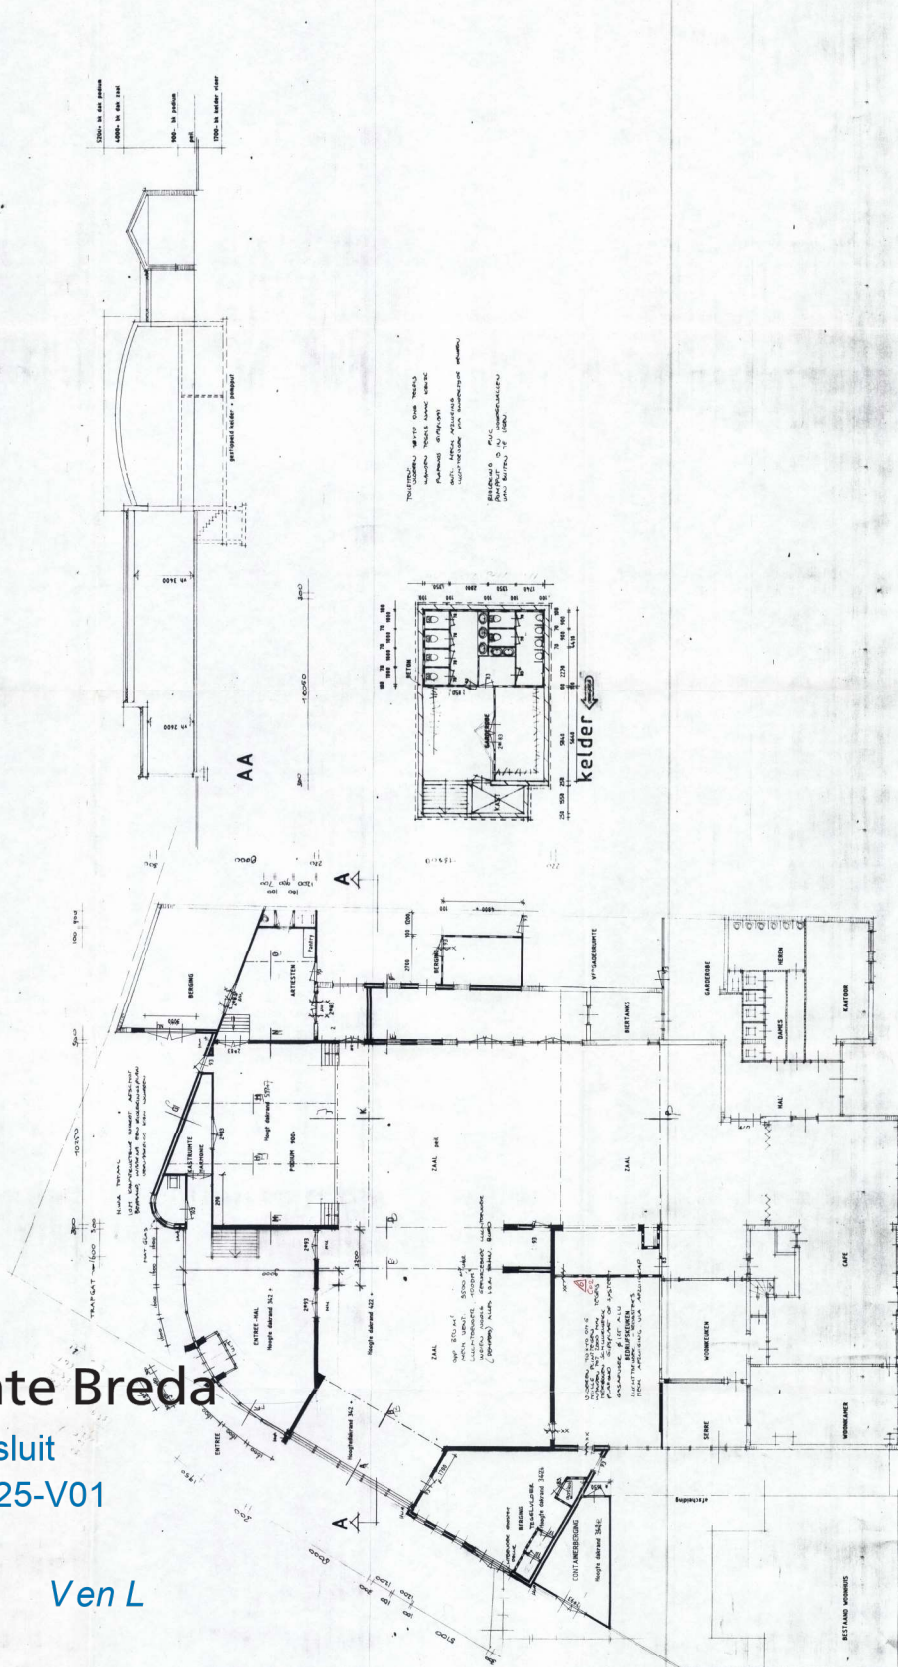

begane grond

[illegible]

situatie

SCHAAAL	5-10000
GEMEENTE	MIDDELW GEMEENTEN
KORTER	N. N. N. N. N. N.

ADDITIONAL INFORMATION

**VERENIGDE BUREAU
BUREAU - ROTTERDAM**

bestektening
aankoop zaal

KINKSTRAAT 10

ARSA CE BAVEL