



Gemeente Breda



Bijlage bij besluit  
Z2021-007325-V01

Ven L

KERKSTRAAT

Begane grond

Kerkstraat aanzicht bestaand

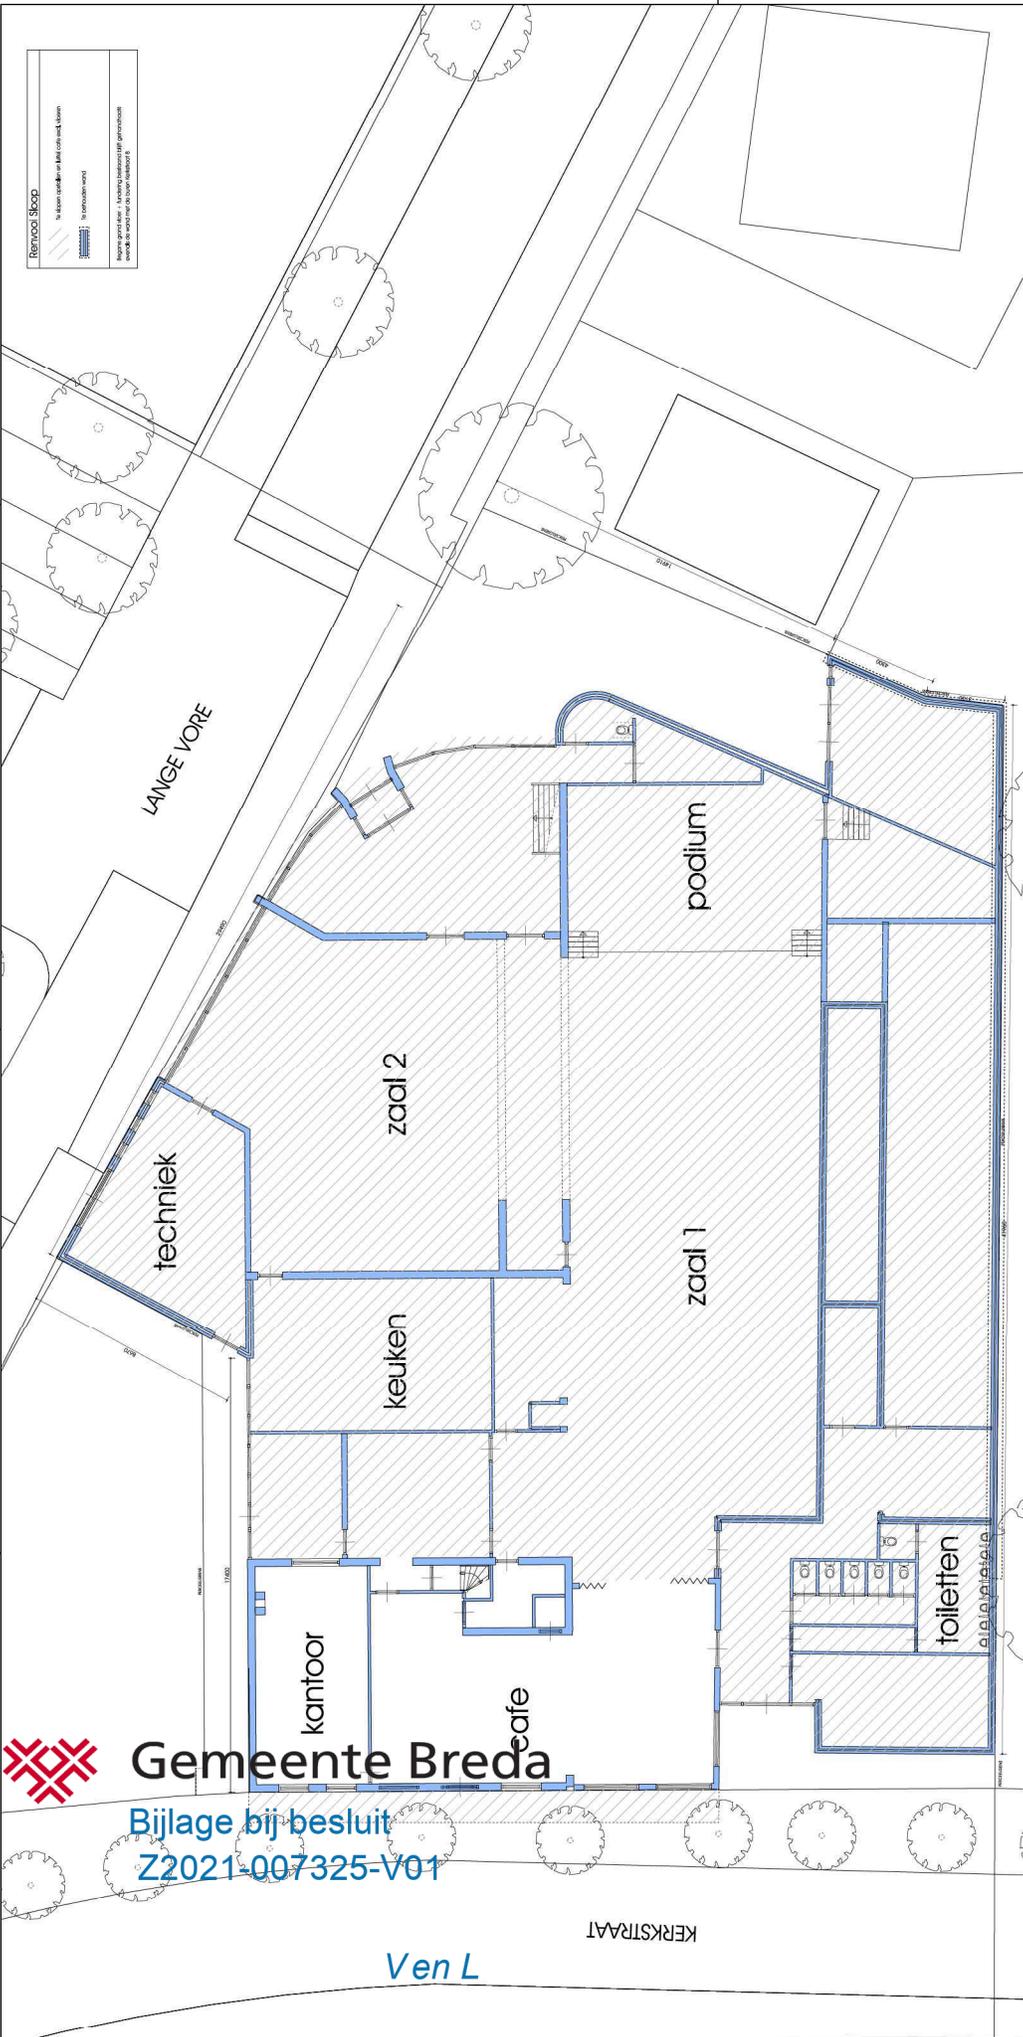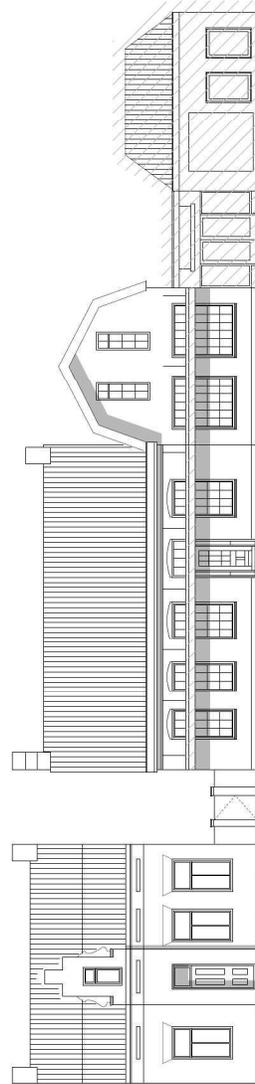


 <b>ARCHITECTEN</b> CS Architecten BV Houtweg 100-102, 3512 CA Breda t: 0149 214480 f: 0149 214481 info@csarchitecten.nl	
Schaal: 1:100 Datum: 31-01-2022 Projectnummer: B2559	Bladnummer: 201