


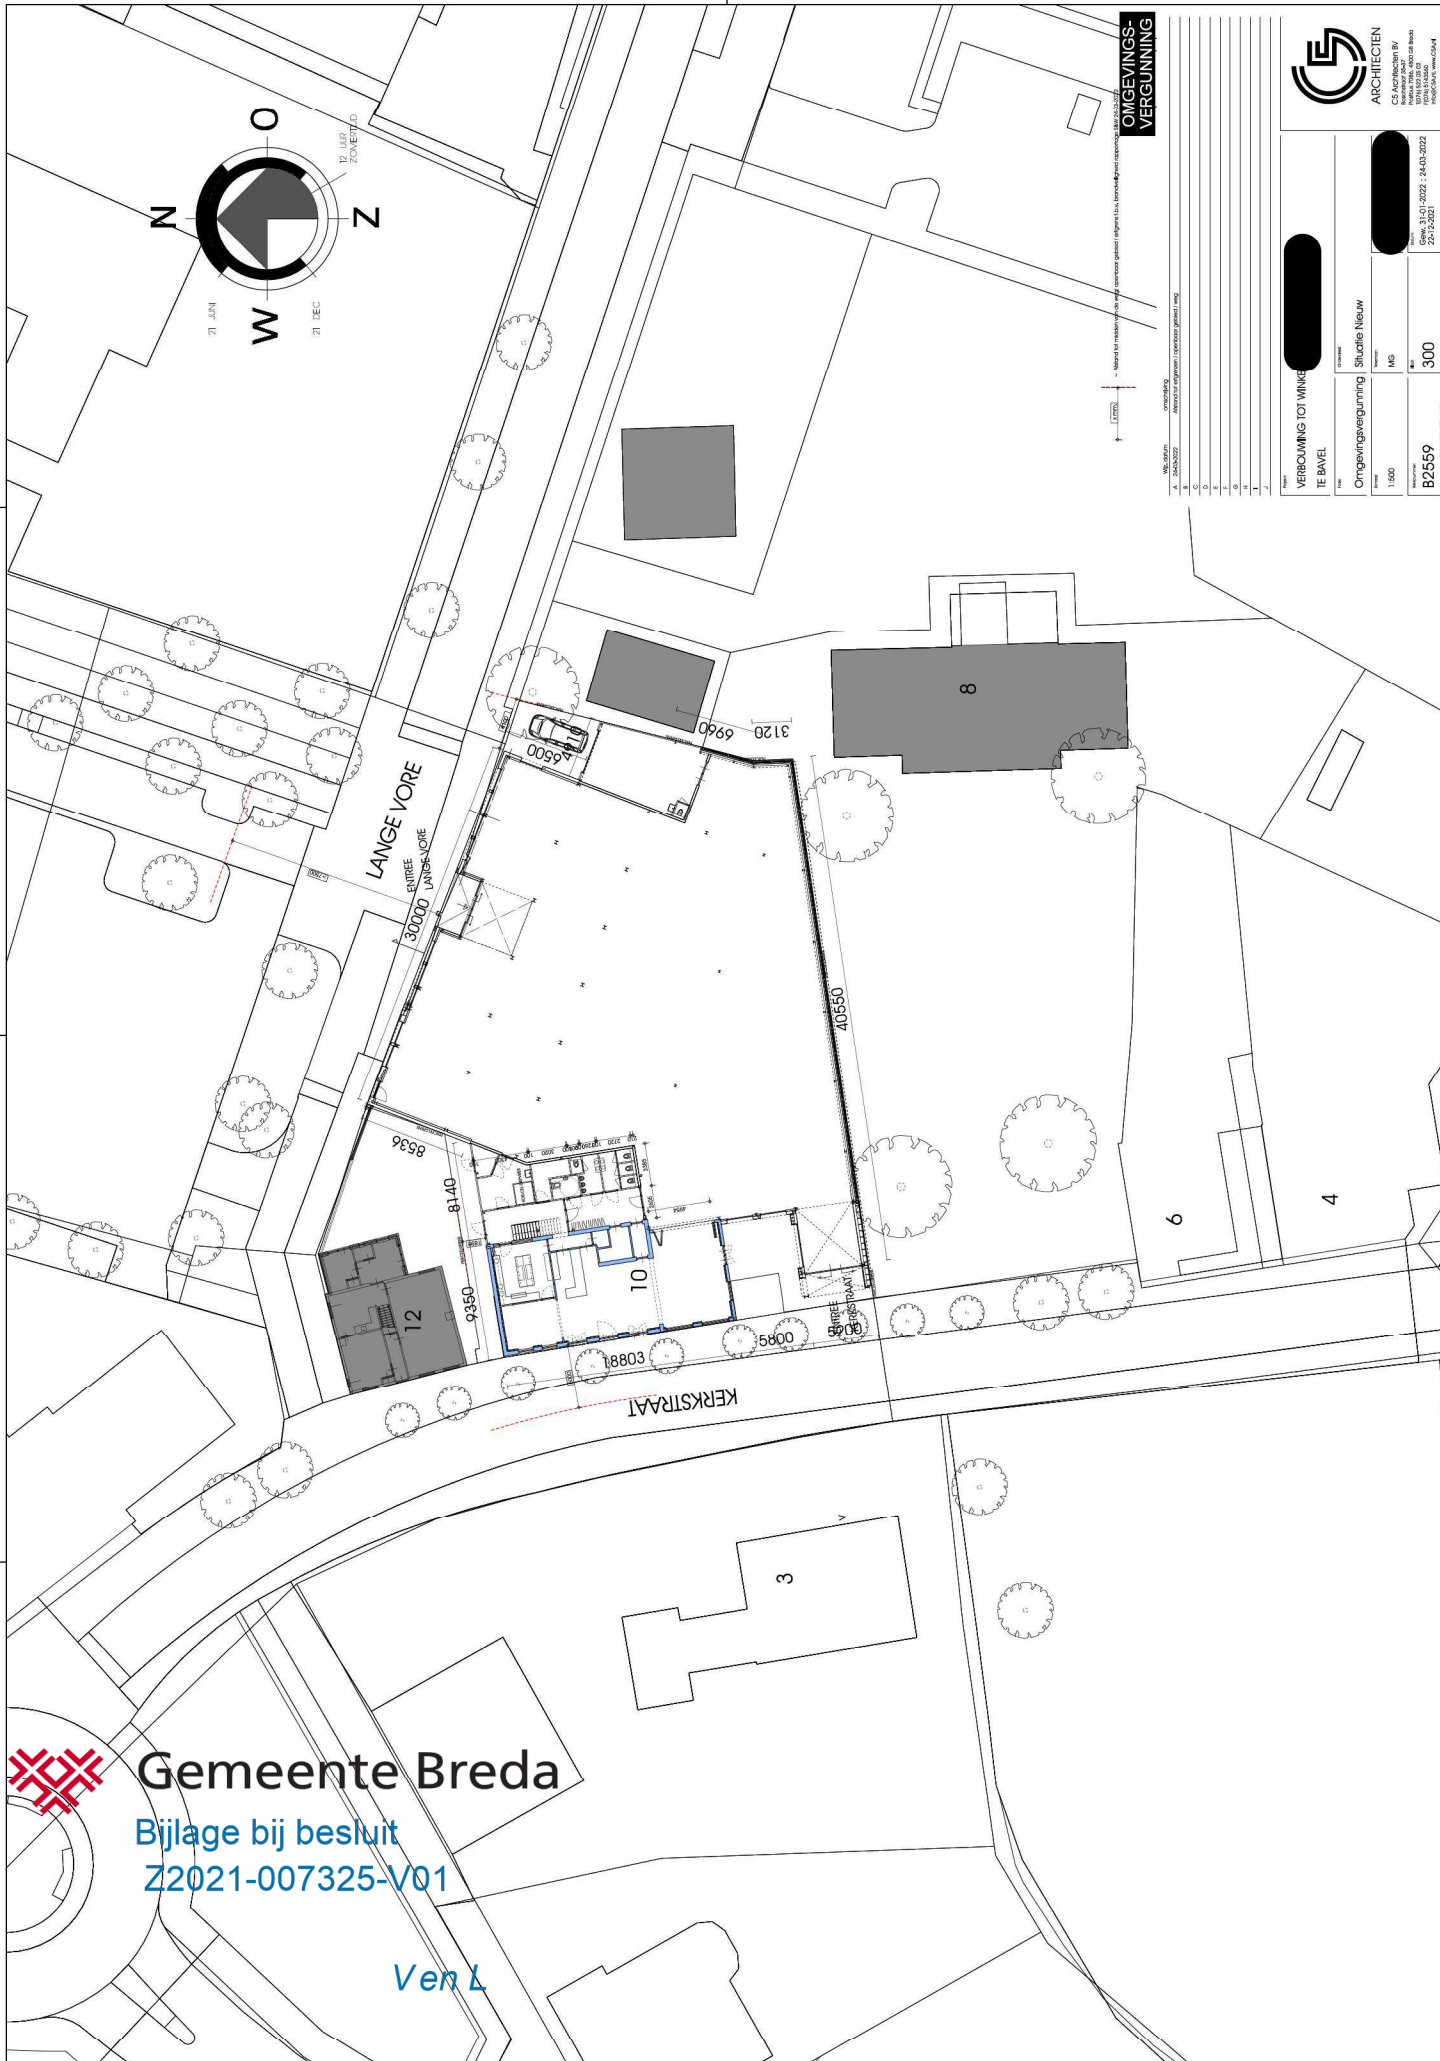

Gemeente Breda

Bijlage bij besluit
Z2021-007325-V01

Ven L



OMGEVINGS-
VERGUNNING

C.		D.	
E.		F.	
G.		H.	
I.		J.	

Gedateerd: 31-01-2022		24-03-2022	



CS Architecten BV
Breda
